


# DISTÂNCIA ENTRE CAIXAS DE 15cm  
# CANALETAS PASSAM 5cm DAS CAIXAS

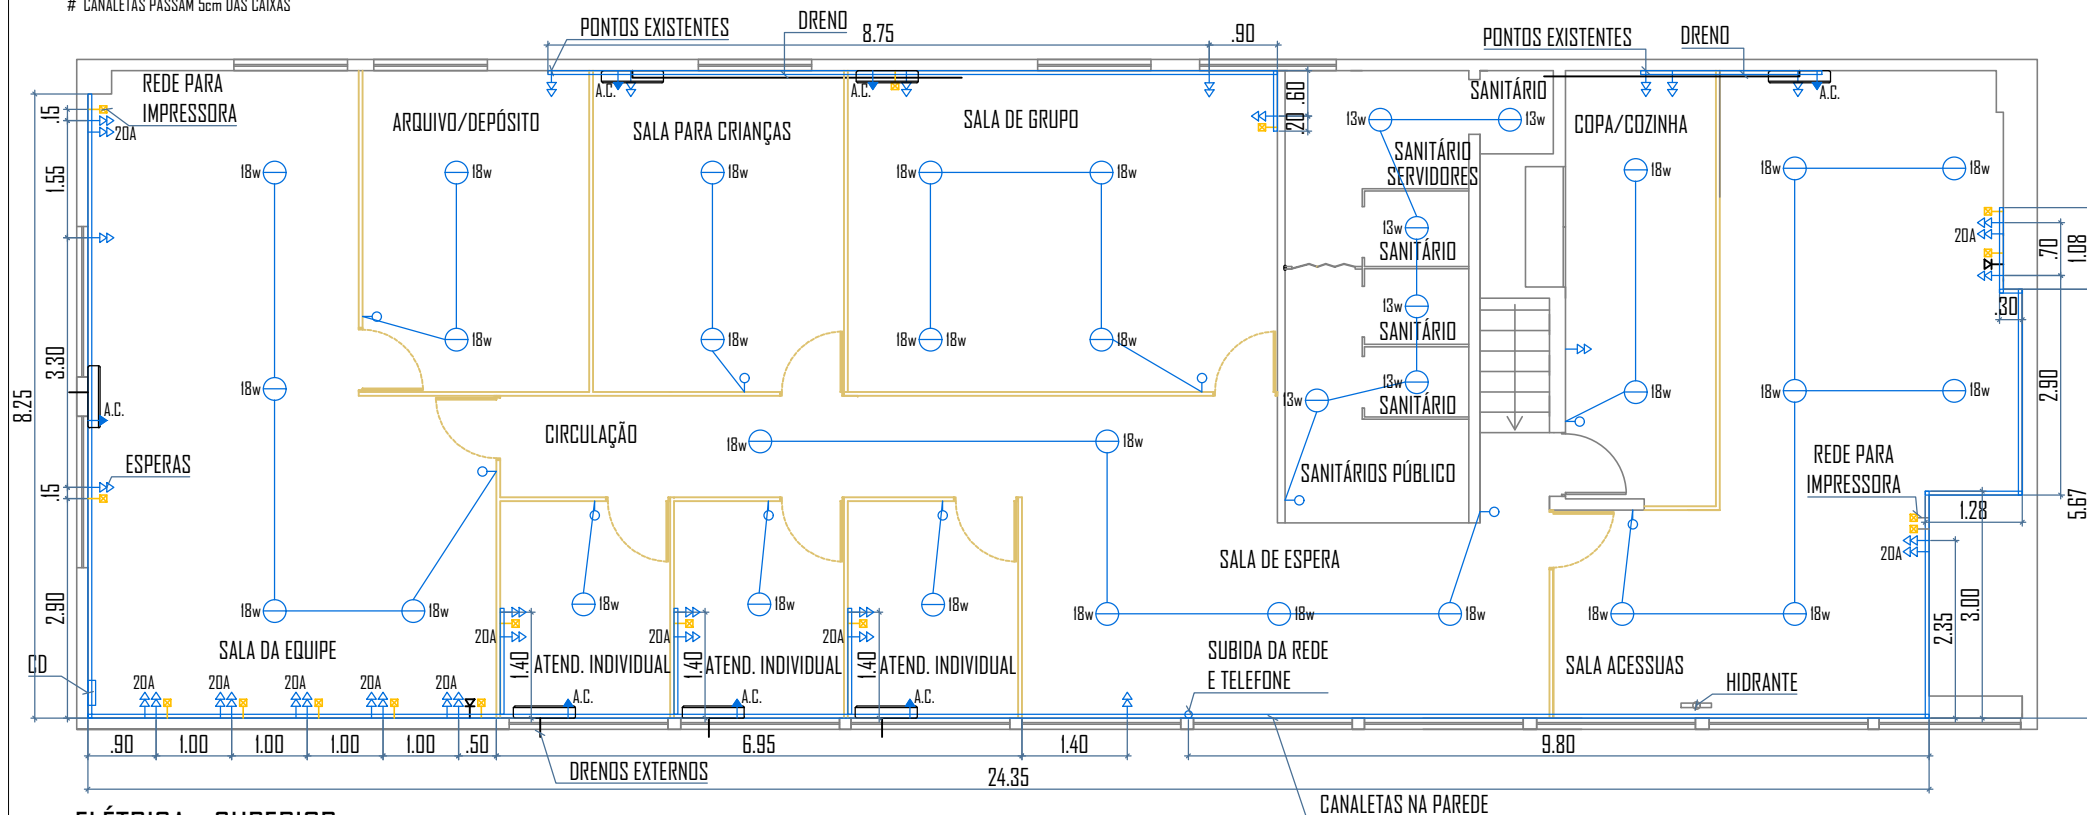

## ELÉTRICA - SUPERIOR

ESC.: 1/100

# DISTÂNCIA ENTRE CAIXAS DE 15cm  
# CANALETAS PASSAM 5cm DAS CAIXAS

### LEGENDA:

- SIMPLÉS
- △ h: 0.30m
- ▶ h: 2.30m/ESP.
- ⊠ TELEFONE
- ⊠ REDE LÓGICA
- CANALETAS
- == CANALETAS EXISTENTES
- PONTO DE LUZ

PREFEITURA MUNICIPAL DE CAMPO BOM

## ASSISTÊNCIA SOCIAL - PRÉDIO DA 12 DE OUTUBRO

Projeto

ELÉTRICA - SUPERIOR

Data

Set/2021

Escala

1/50

Prancha

06/06

Responsável Técnico

Município de Campo Bom