



VISTA NORDESTE
ESCALA: 1/100

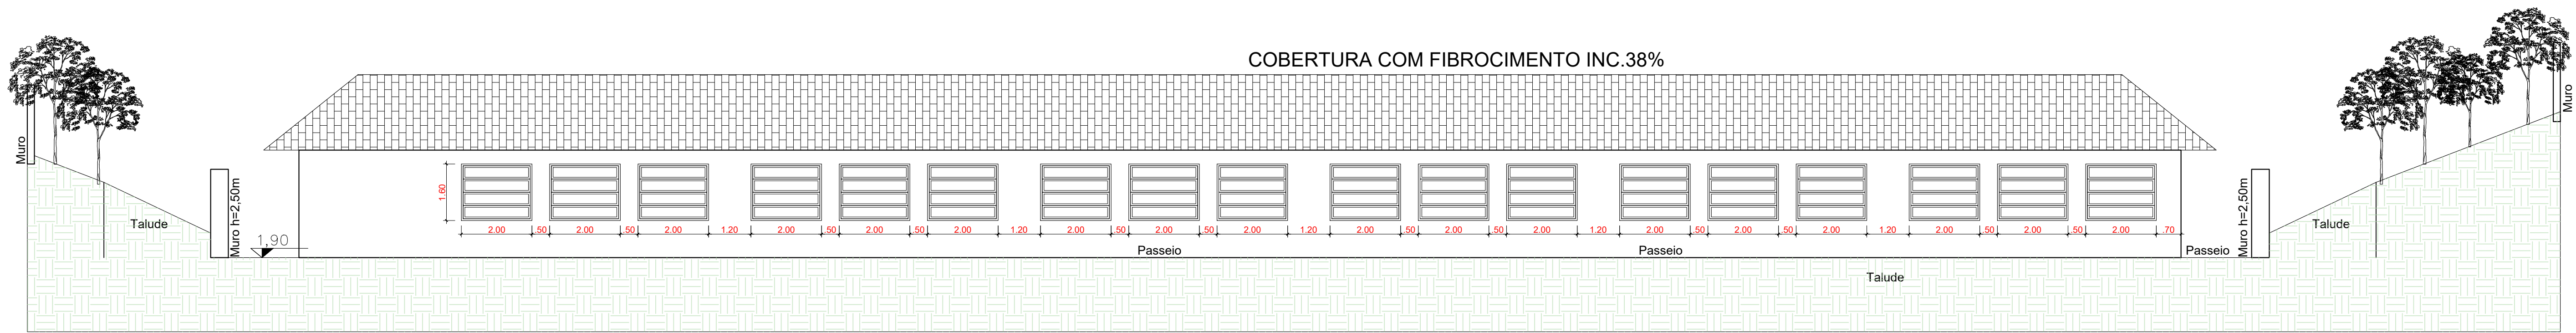


VISTA SUDOESTE
ESCALA: 1/100

VISTA FRONTAL
ESCALA: 1/100

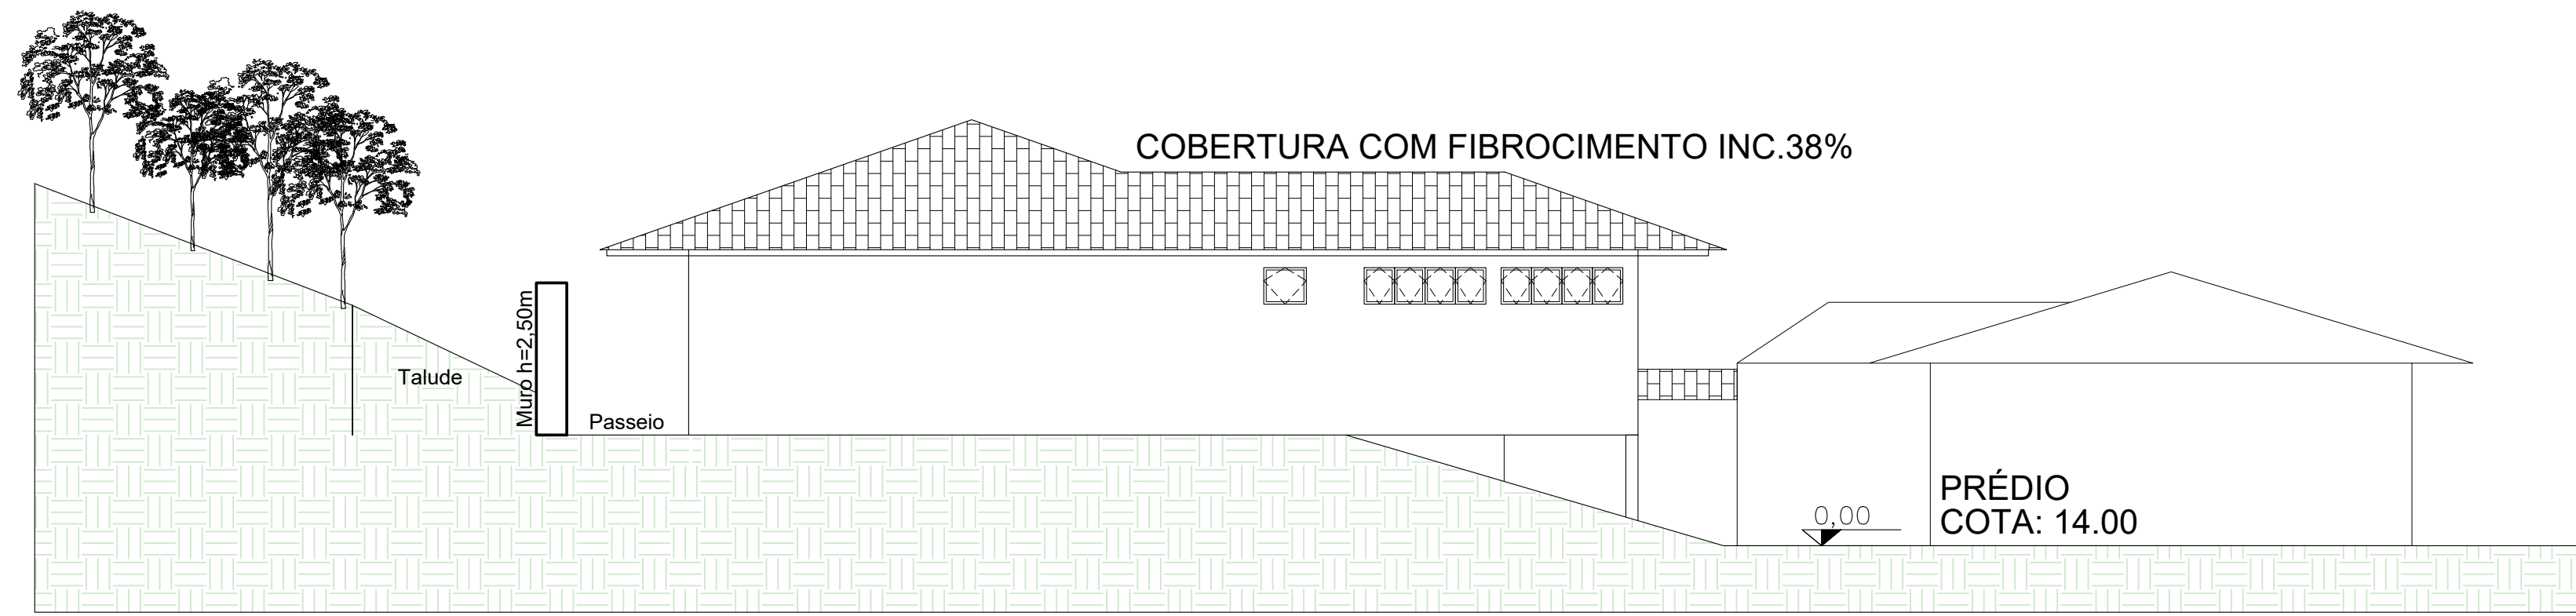

VISTA SUDESTE
ESCALA: 1/100

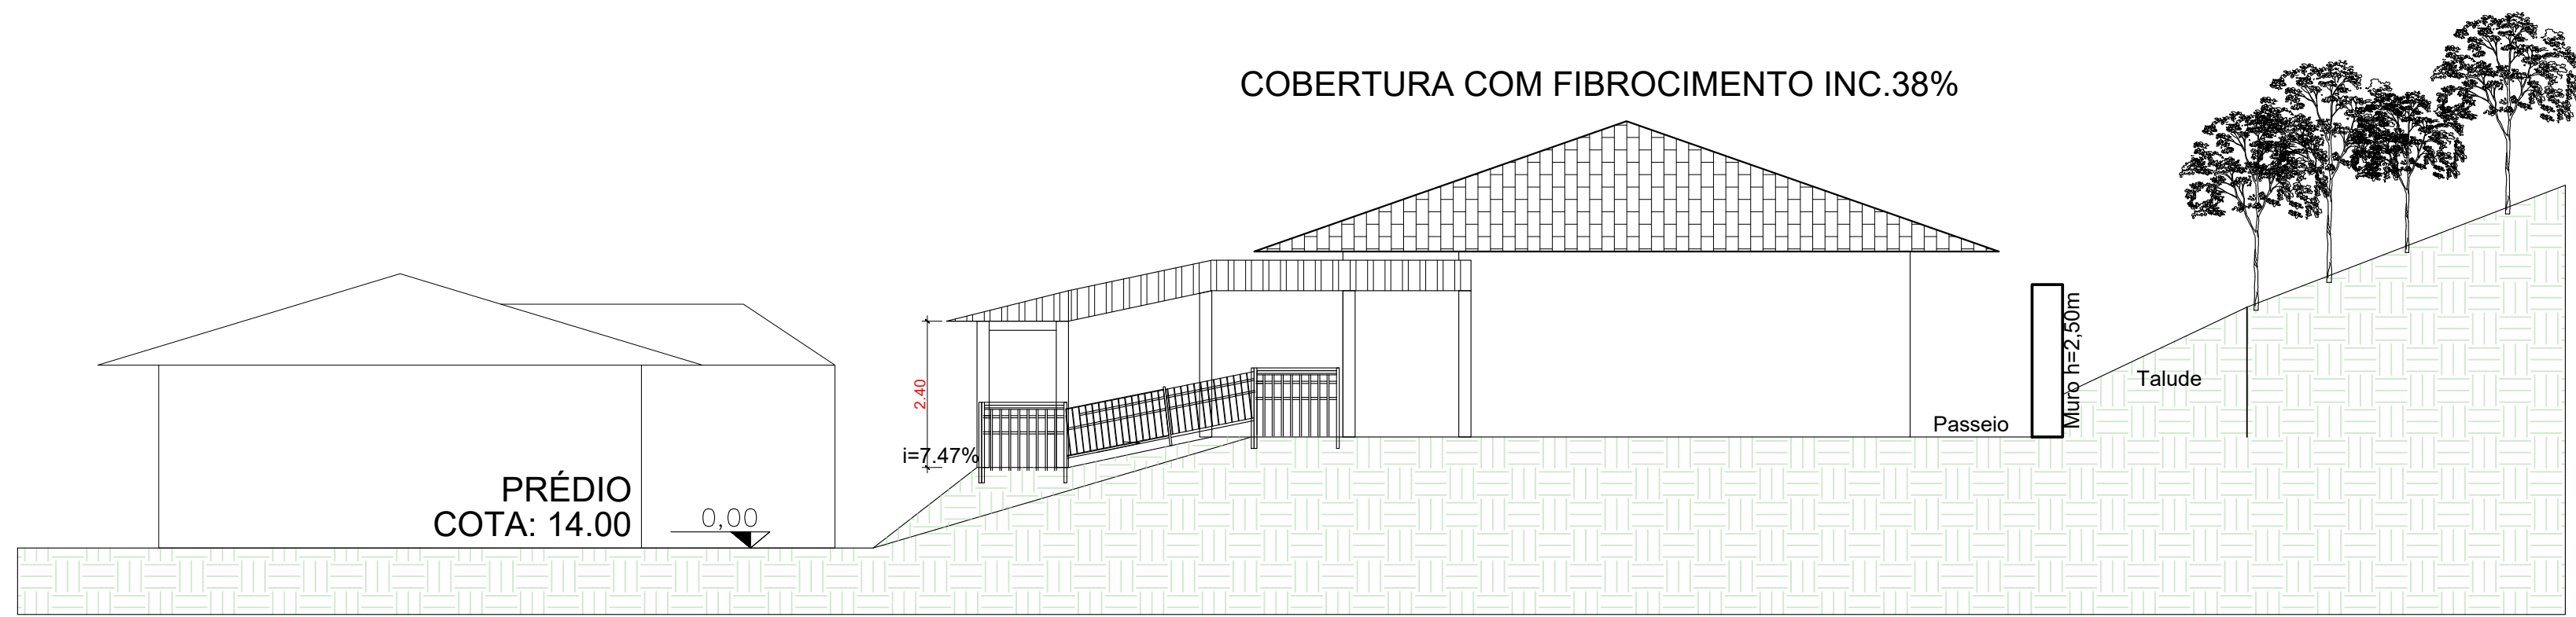

VISTA NOROESTE
ESCALA: 1/100

ANDRÉ MADEIRA
ENGENHARIA

(51) 98555-4410
CENTRO - GRAVATAI - RS
WWW.ANDREMADERA.COM.BR
ANDRELUISMADEIRA@GMAIL.COM

PRANCHIA:
A-6

ÁREA: 538,4m²

DATA: DEZ/2021

ESCALA: INDICADA

PROJETO ARQUITETONICO
EMEF EDMUNDO STRASSBURGER
MUNICÍPIO DE CAMPO BOM

PROPRIETÁRIO: _____
EMEF Edmundo Strassburger

RESPONSÁVEL TÉCNICO: _____
ANDRÉ LUIS MADEIRA - CREA 179363

ARQUITETONICO VISTAS