

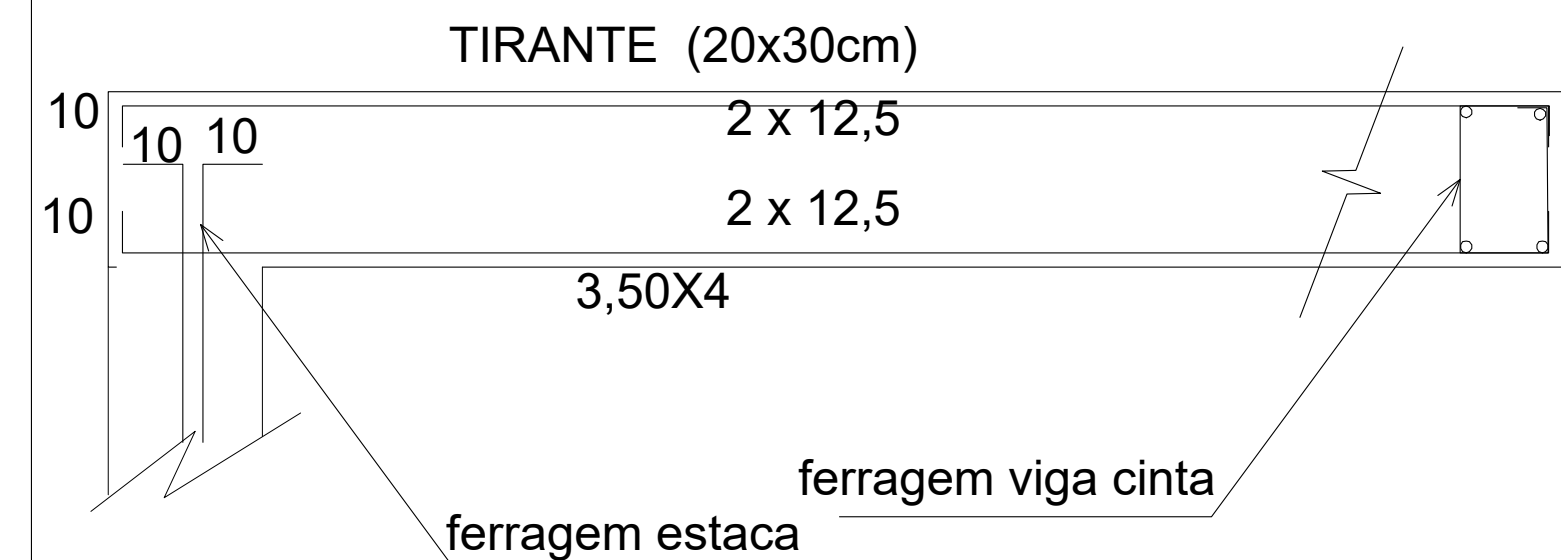
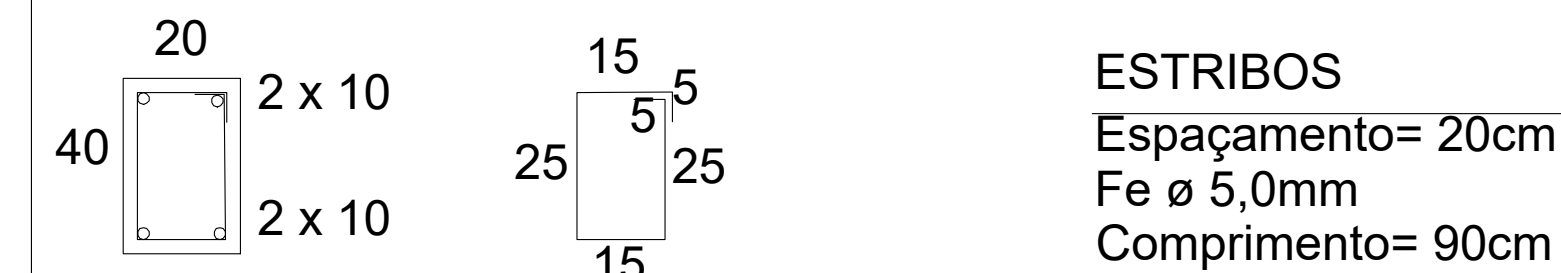



Volume de concreto (C-30) = 2,92 m³
Área de forma = 5,84 m²

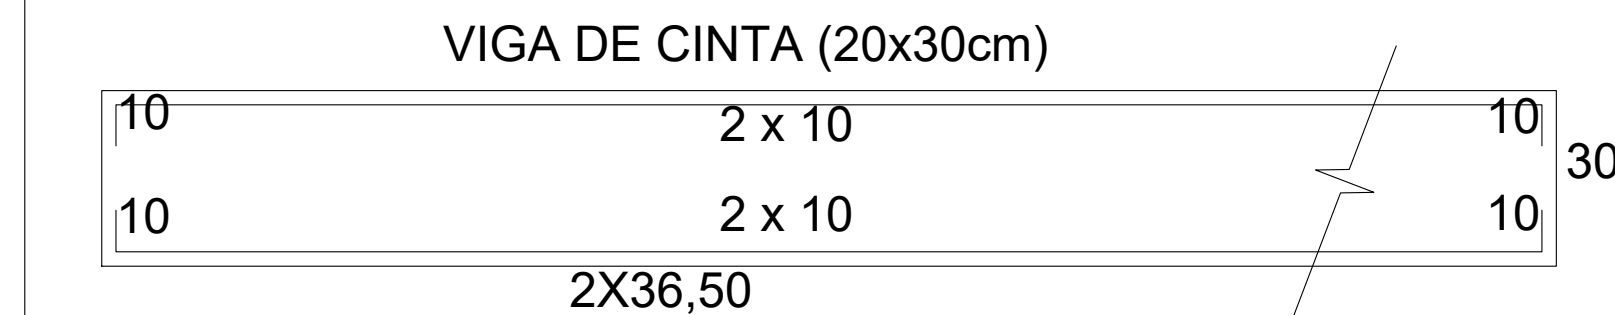


Volume de concreto (C-30) = 1,12 m³
Área de forma = 11,2 m²

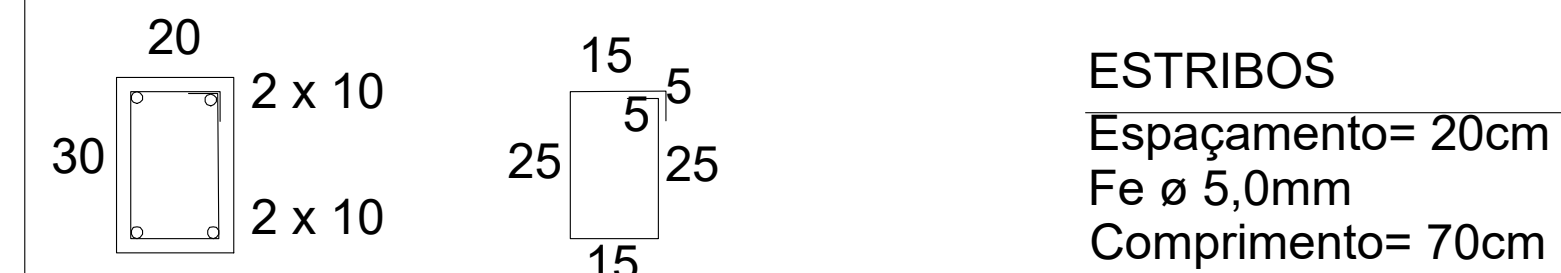



Volume de concreto (C-30) = 5,84 m³
Área de forma = 43,8 m²

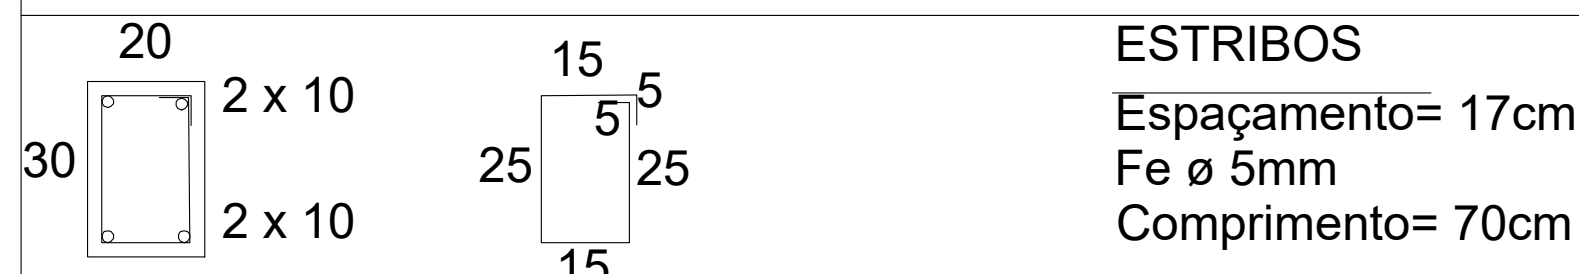

Volume de concreto (C-30) = 2,2 M³
Área de Forma 2 m²

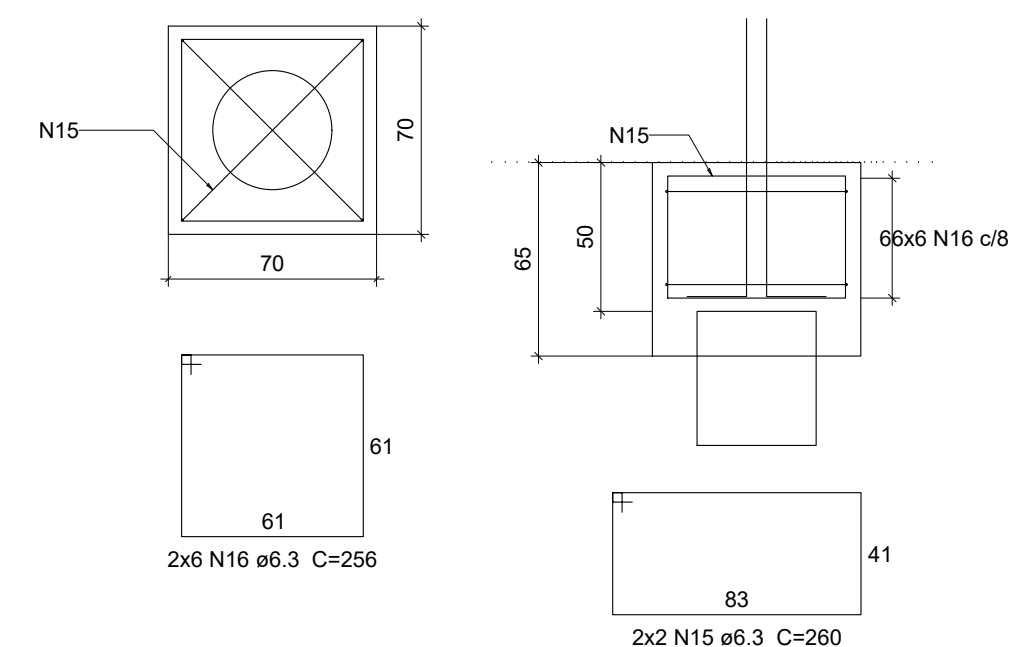

Volume de concreto (C-30) = 6 m³
Área de forma = 28,43 m²

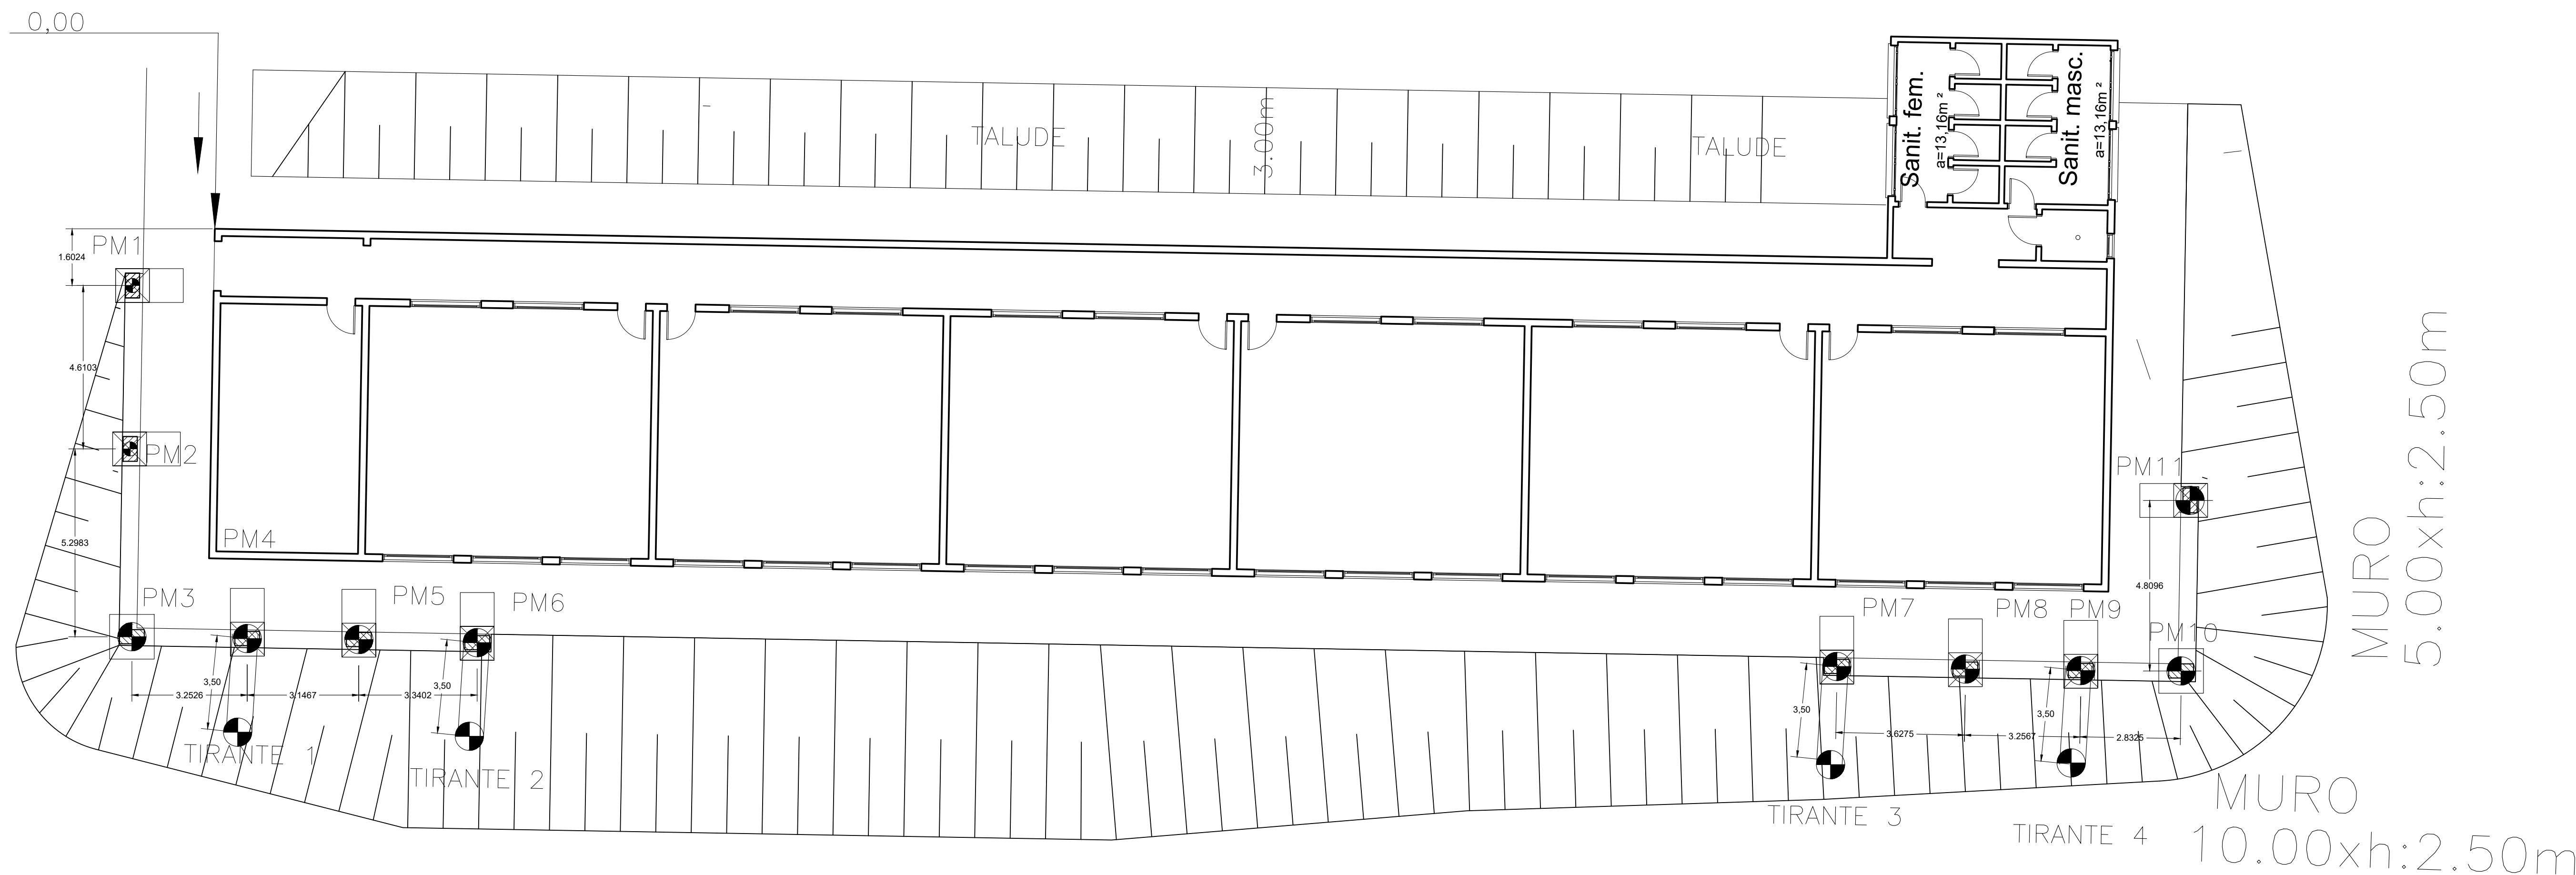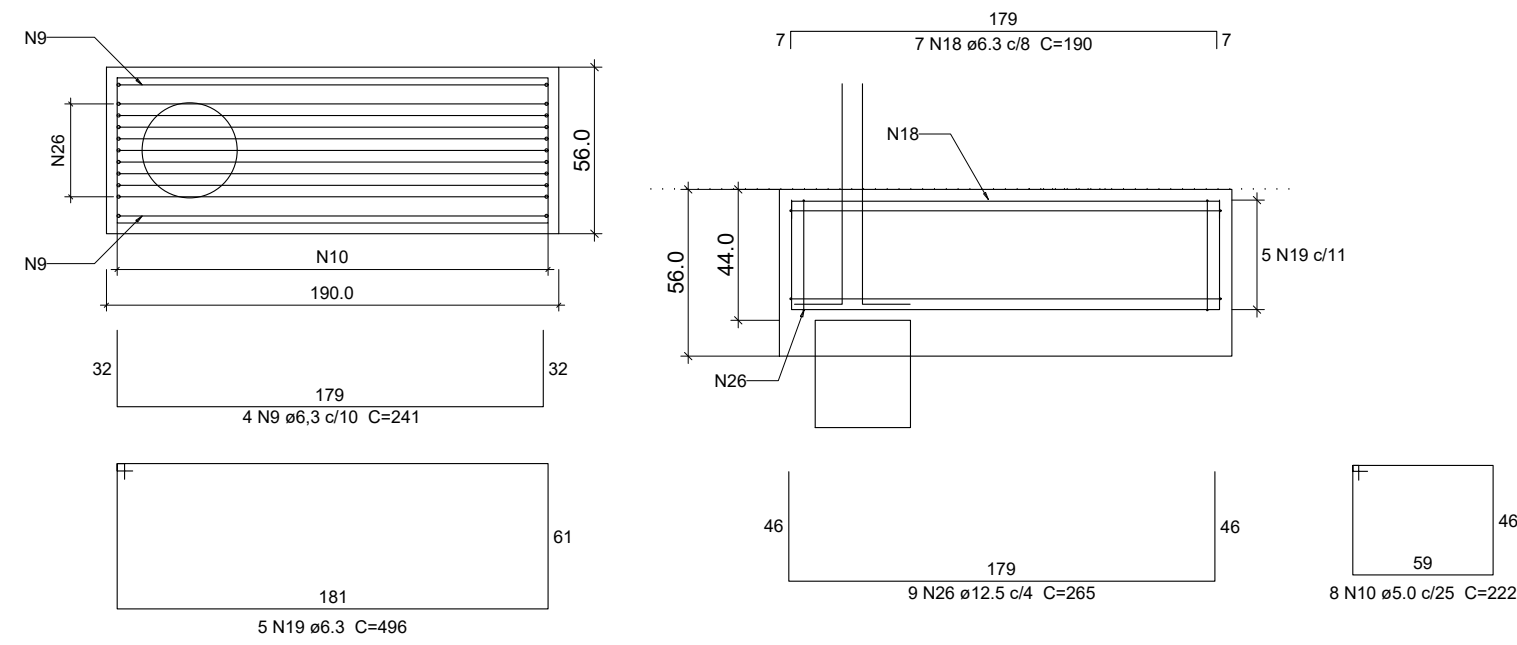

E-11

PROTOTYPING AND THE FUTURE

DATA:	ESCALA:
-------	---------

-m ²	OUT/2021	INDICA
-----------------	----------	--------