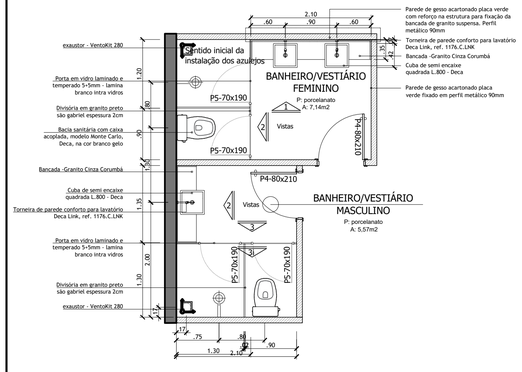

01 Banheiros | Vestiários
Esc.: 1:50

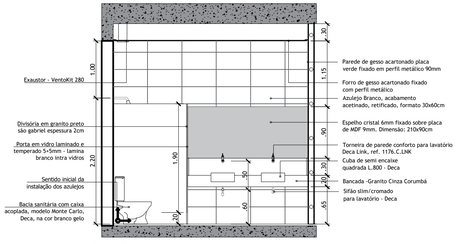

01 Vista 1
Esc.: 1:50

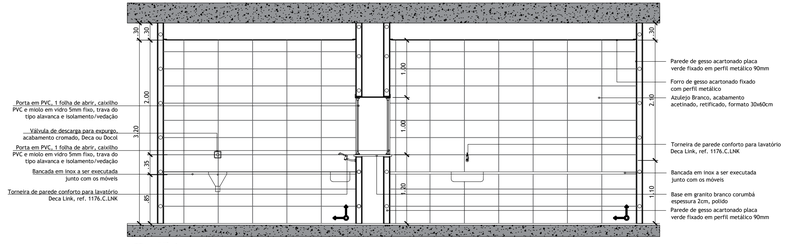

01 Vista 2
Esc.: 1:50

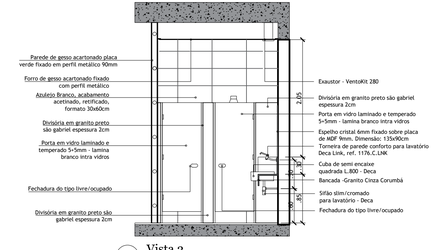

01 Vista 3
Esc.: 1:50

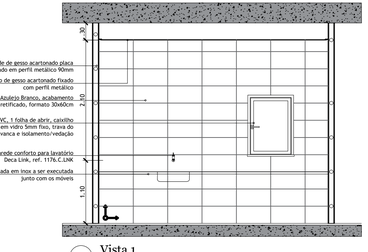

01 Vista 1
Esc.: 1:50

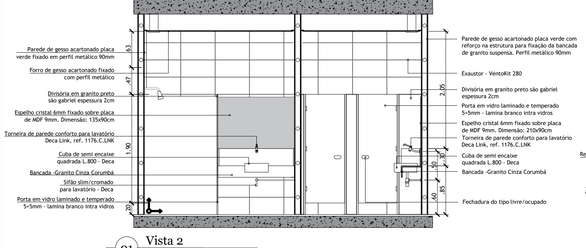

01 Vista 2
Esc.: 1:50

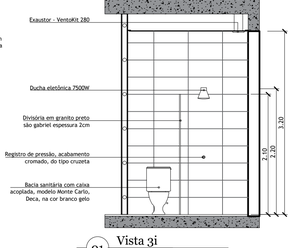

01 Vista 3i
Esc.: 1:50

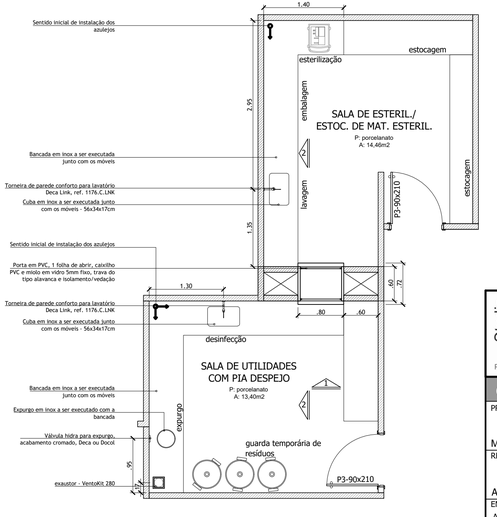

01 CME Simplificada
Esc.: 1:50

Studio Rossi arquitetura
Projeto & Execução

Arq. Alexandre Rossi | Arq. Roberta Rossi
CAU: A51939-1 | CAU: A62487-0
www.studiorossi.com.br
Travessa Atiradores 56 - 51.3564.4221

CENTRO DE ESPECIALIDADES MÉDICAS E ODONTOLÓGICAS

AREA: 934,54m²

PROPRIETÁRIOS:
MUNICIPIO DE CAMPO BOM - CNPJ: 90.832.619/0001-55

ETAPA: PROJETO

RESPONSÁVEL TÉCNICO:
ALEXANDRE ROSSI - CAU RS A51.939-1 ROBERTA KELLER ROSSI - CAU RS A62.487-0

ESCALA: 1:50

ENDEREÇO DA OBRA:
AV. DOS ESTADOS, ESQ. RUA AIMORÉ - QUADRA: C - CAMPO BOM

ESPECIFICAÇÃO:
BANHEIROS/VESTIÁRIOS | CME SIMPLIFICADA

DATA: AGOSTO | 2019

PRANCHA: D-05