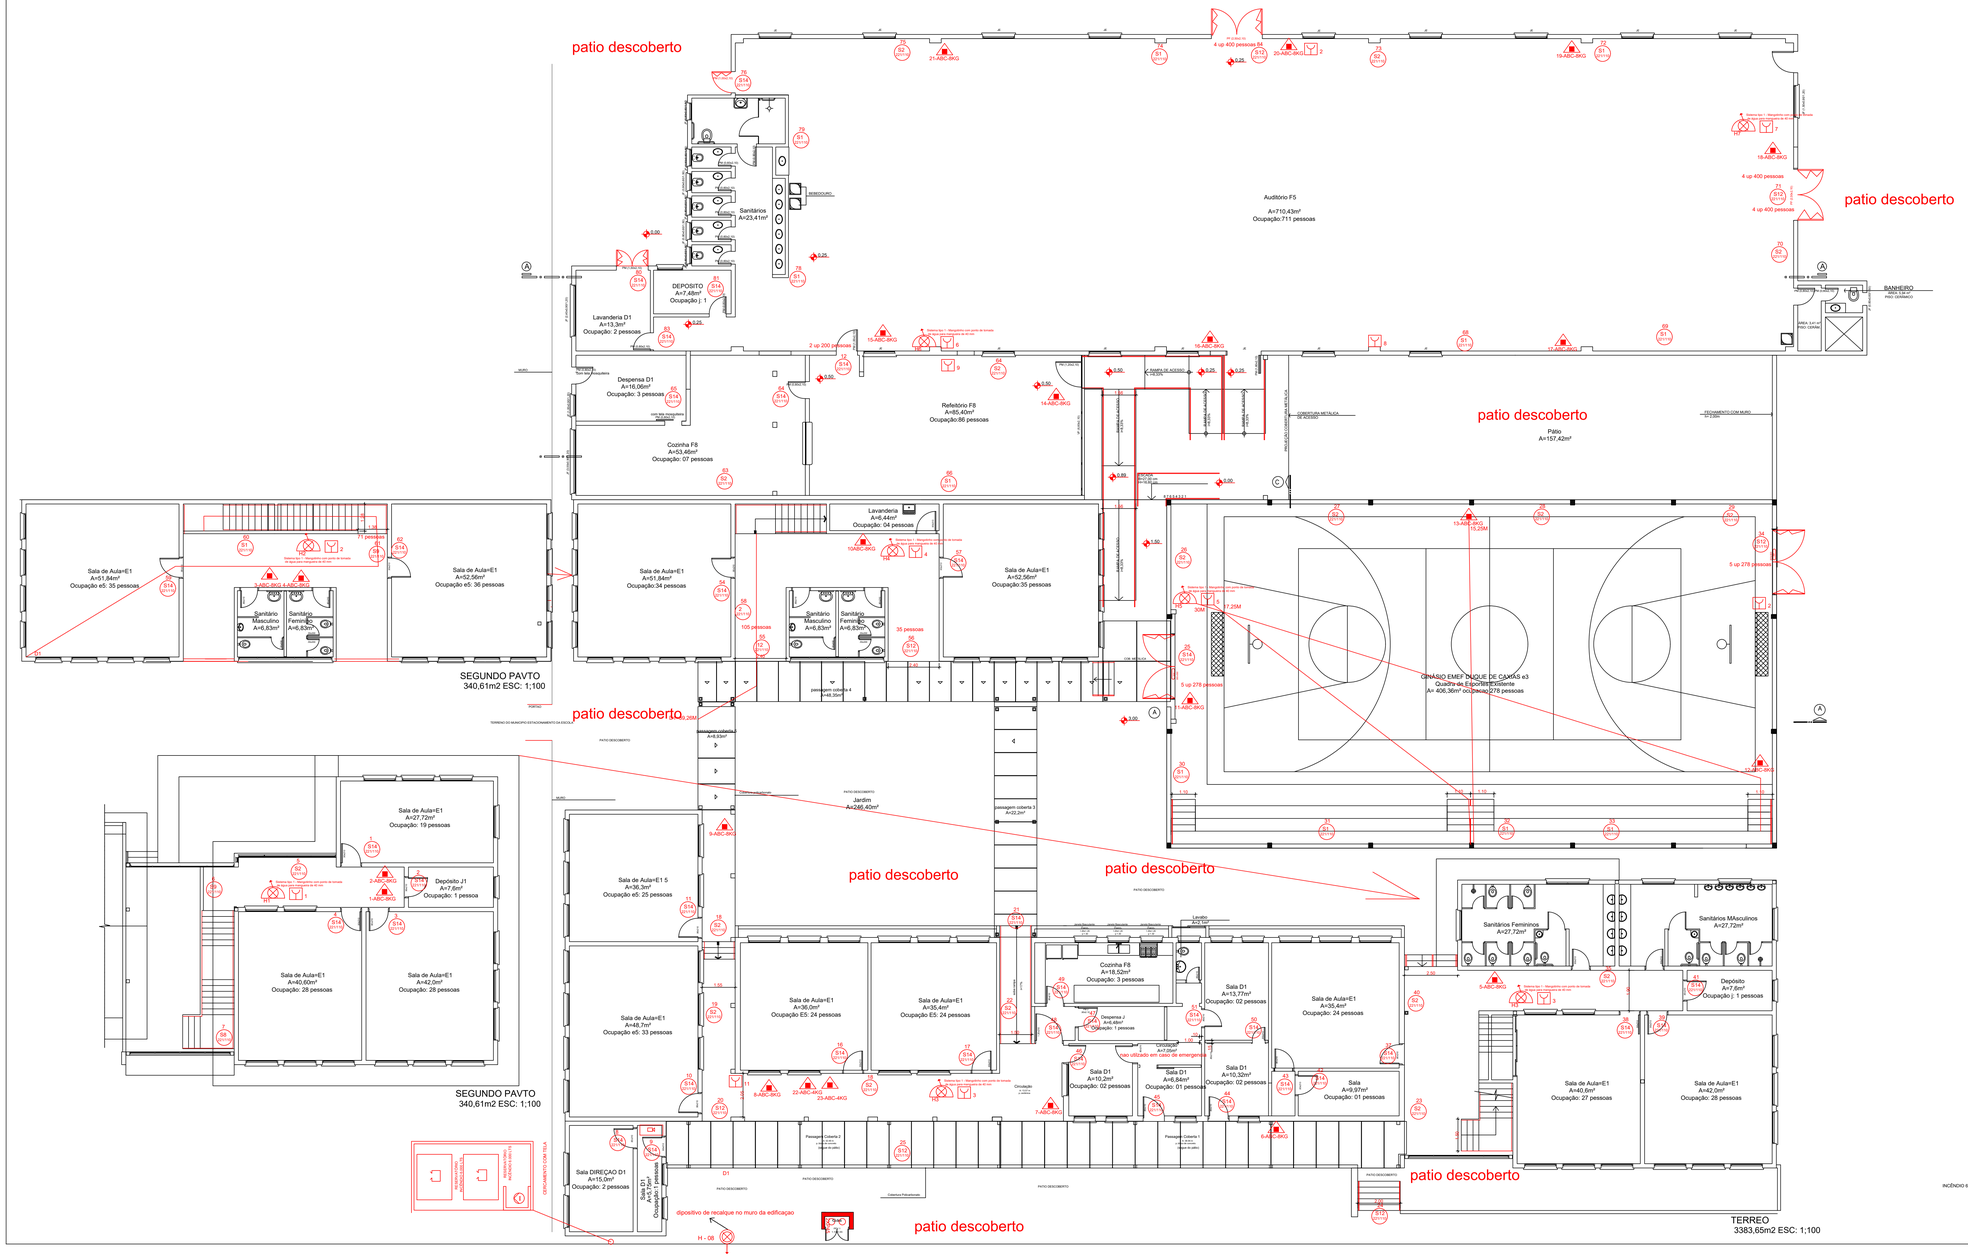
patio descoberto
Auditório F5
A=710,43m²
Ocupação:711 pessoas
4 up 400 pessoas
patio descoberto
BANHEIRO
MASC 0,84 m²
FEM/ CHUVEIRO
DEPOSITO
A=7,48m²
Ocupação ¡ 1
Sanitários
A=23,41m²
Lavanderia D1
A=13,3m²
Ocupação: 2 pessoas
Despensa D1
A=16,06m²
Ocupação: 3 pessoas
Cozinha F8
A=53,46m²
Ocupação: 07 pessoas
2 up 200 pessoas
Refeitório F8
A=65,40m²
Ocupação:86 pessoas
RAMPA DE ACESSO
patio descoberto
Pátio
A=157,42m²
COBERTURA METÁLICA DE ACESSO
FECHAMENTO COM MURO
Sala de Aula=E1
A=51,84m²
Ocupação e5: 35 pessoas
Sala de Aula=E1
A=52,56m²
Ocupação e5: 36 pessoas
72 pessoas
Sala de Aula=E1
A=51,84m²
Ocupação:34 pessoas
Lavanderia
A=6,44m²
Ocupação: 04 pessoas
Sala de Aula=E1
A=52,56m²
Ocupação:35 pessoas
Sanitário Masculino A=6,83m²
Sanitário Feminino A=6,83m²
105 pessoas
35 pessoas
SEGUNDO PAVTO
340,61m2 ESC: 1;100
GINÁSIO EMEF DUQUE DE CAXIAS e3
Quadra de Esportes Existente
A= 406,36m² ocupação 278 pessoas
5 up 278 pessoas
patio descoberto
Jardim
A=246,40m²
passagem coberta 4
A=48,35m²
passagem coberta 3
A=22,2m²
Sala de Aula=E1
Ocupação: 19 pessoas
Depósito J1
A=7,6m²
Ocupação: 1 pessoa
Sala de Aula=E1
A=40,60m²
Ocupação: 28 pessoas
Sala de Aula=E1
A=42,0m²
Ocupação: 28 pessoas
Sala de Aula=E1 5
Ocupação e5: 25 pessoas
Sala de Aula=E1
A=48,7m²
Ocupação e5: 33 pessoas
Sala de Aula=E1
A=36,3m²
Ocupação E5: 24 pessoas
Sala de Aula=E1
A=35,4m²
Ocupação E5: 24 pessoas
Cozinha F8
A=18,52m²
Ocupação: 3 pessoas
Despensa J
A=6,48m²
Ocupação: 1 pessoa
Circulação
Sala D1
A=10,2m²
Ocupação: 02 pessoas
Sala D1
A=6,84m²
Ocupação: 01 pessoas
Sala D1
A=13,77m²
Ocupação: 02 pessoas
Sala D1
A=10,32m²
Ocupação: 02 pessoas
Sala de Aula=E1
A=35,4m²
Ocupação: 24 pessoas
Sala
A=9,97m²
Ocupação: 01 pessoas
Sanitários Femininos
A=27,72m²
Sanitários Masculinos
A=27,72m²
Depósito
A=7,6m²
Ocupação ¡ 1 pessoas
Sala de Aula=E1
A=40,6m²
Ocupação: 27 pessoas
Sala de Aula=E1
A=42,0m²
Ocupação: 28 pessoas
Sala DIREÇAO D1
A=15,0m²
Ocupação: 2 pessoas
Sala D1
A=5,7m²
Ocupação: 1 pessoa
DEPARTAMENTO COM TELA
RECEPÇÃO COM ADMINISTRAÇÃO
ALTURA LIVRE 2,70
dispositivo de recalque no muro da edificaçao
H - 08
TERREO
3383,65m2 ESC: 1;100
CARIMBOS APROVACAO CORPO DE BOMBEIROS:
SIMBOLOGIA CONFORME RT 12:2021
A - EXTINTOR AGUA
CO2 - EXTINTOR PÓ
BC - EXTINTOR PÓ
ABC - EXTINTOR PÓ
LUMINÁRIA DE EMERGÊNCIA
Sinalização Escada de emergência
Sinalização Escada de emergência
Sinalização Saída de emergência
Sinalização saída de emergencia
Sinalização saída de emergencia
Sinalização saída de emergencia
numero de ordem-
tipo-peso/carga extintora
PONTO SPK pendente para baixo
PONTO SPK para cima (upright)
ACIONADOR MANUAL ALARME
CENTRAL ALARME
Sinalização de numero de andar
LUMINÁRIA DE EMERGÊNCIA 2X40LEDS
PONTO HIDRANTE
BOMBA DE RECALQUE DAGUA
RESERVATORIO
COLUNA HIDRANTE SOBE
COLUNA HIDRANTE desce
VASO SOB PRESSÃO
Avisador Visual
ANDRE MADEIRA ENGENHARIA
51-985554410
RUA FELIX DA CUNHA, 953
PORTO ALEGRE-RS
WWW.ANDREMADEIRA.COM.BR
ANDRELUISMADEIRA@GMAIL.COM
INCÊNDIO 8 000 LTS
PROJETO PPCI
R. Idalino João Martin, 1458 - Jardim do Sol,
CAMPO BOM - RS
PROPRIETÁRIOS:
PREF.MUNICIPAL DE CAMPO BOM - EMEF Duque de Caxias
RESPONSAVEL TECNICO:
ANDRE LUIS MADEIRA CREA 179363
PPCI PLANTA BAIXA TERREO, SITUAÇÃO E LOCALIZAÇÃO
PRANCHA:
P-01
ÁREA:
3534,59M2
DATA:
MAIO/2023
ESCALA:
INDICADA