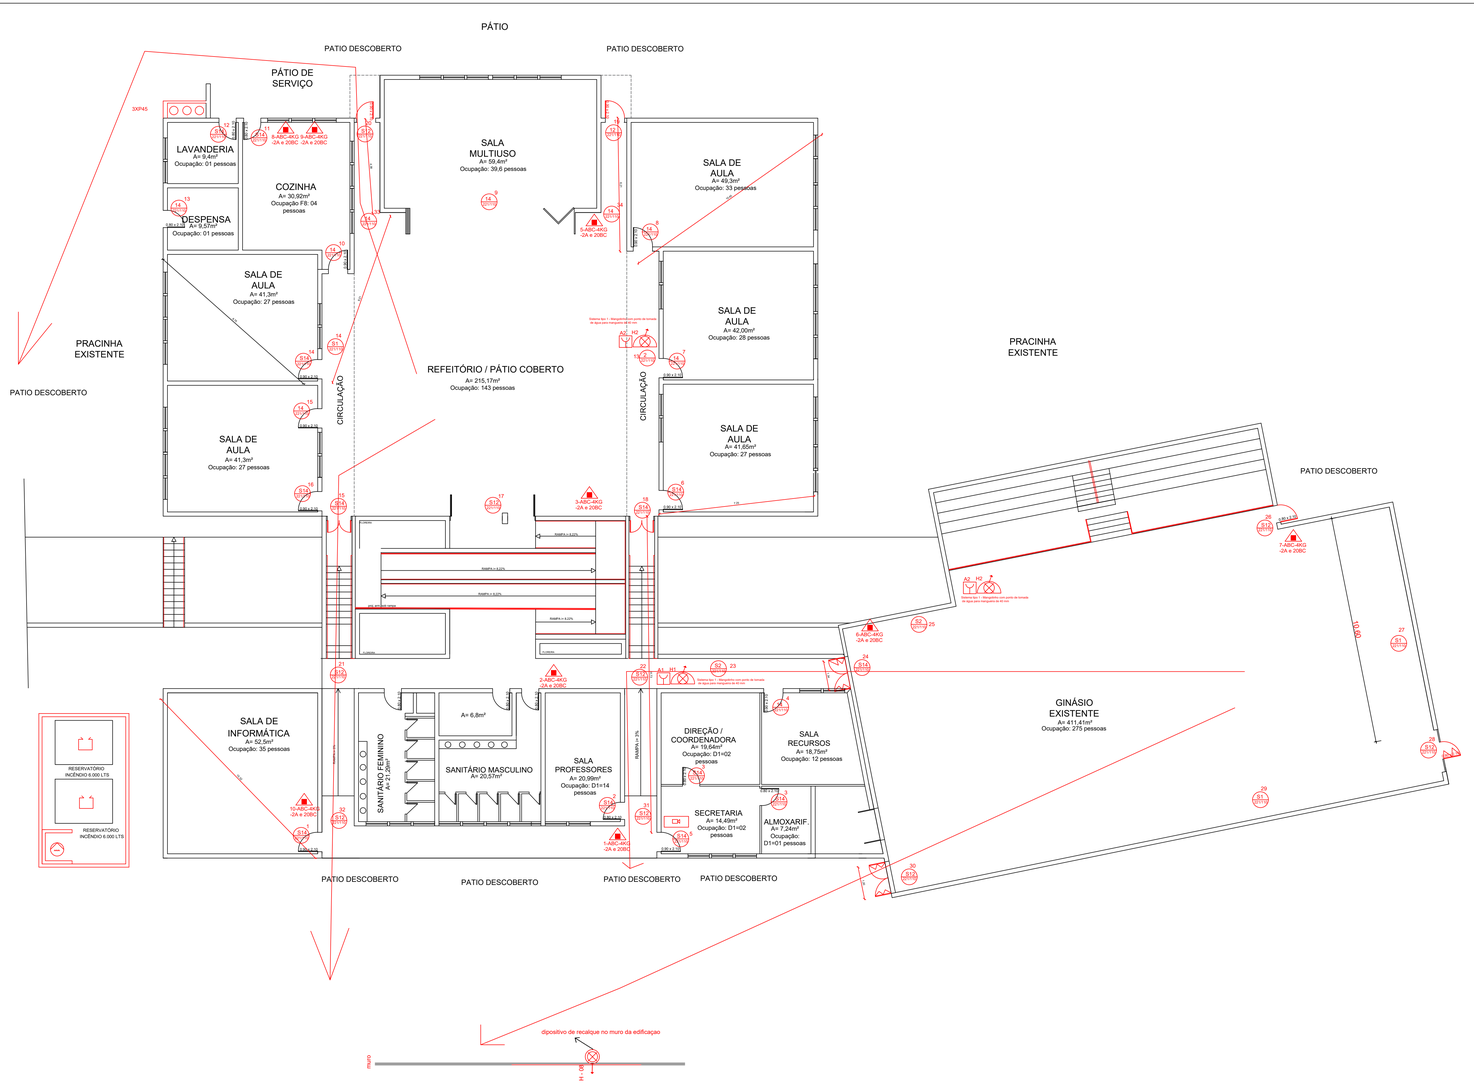

CARIMBOS APROVACAO CORPO DE BOMBEIROS:

SIMBOLOGIA CONFORME NBR 13434:2001 e Anexo F (RTCBMRS N°5 - Parte 03)

- A - Extintor Água
- ABC - Extintor ABC pó
- BC - Extintor BC pó
- CO2 - Extintor Gás Carbonico C
- Luminária de Emergência
- 1-ABC-4KG -2A e 20B — Numero de ordem- Tipo-Peso-Carga extintora
- Ponto SPK pendente para baixo / Ponto SPK para cima (upright)
- Acionador Manual e Alarme
- CX — Central Alarme
- Luminária de Emergência 2X40W Led
- Ponto de Hidrante Tipo 2
- Bomba de Recalque Dágua
- Reservatório
- Coluna Hidrante Sobe
- Coluna Hidrante Desce
- Detector de fumaça
- Sinalização Proibido fumar
- Sinalização Escada de emergência
- Sinalização saida de emergencia
- Cuidado, risco de choque elétrico
- Sinalização Saida de emergência
- Sinalização de Comando Manual
- Sinalização de extintor de Incêndio.
- Sinalização saida de emergencia
- Sinalização saida de emergencia
- Sinalização de mangueira de hidrante
- Sinalização de ponto de hidrante
- Sinalização de alarme sonoro

ANDRE MADEIRA ENGENHARIA

51-3496-3117
RUA MONSENHOR LEOPOLDO NEIS,36
CENTRO
WWW.ANDREMADEIRA.COM.BR
ANDRELUISMADEIRA@GMAIL.COM

PROJETO PPCI
AV.JOAO PEDRO DIAS, nº 561 – Bairro RIO BRANCO
CAMPO BOM - RS

PROPRIETÁRIOS: PREF.MUNICIPAL DE CAMPO BOM - E.M.E.F EMILIO VETTER

RESPONSAVEL TECNICO: ANDRE LUIS MADEIRA CREA 173063

PPCI PLANTA BAIXA TERREO, SITUAÇÃO E LOCALIZAÇÃO

PRANCHA: P-01

ÁREA: 1411,19 m²

DATA: MAIO/2023

ESCALA: INDICADA