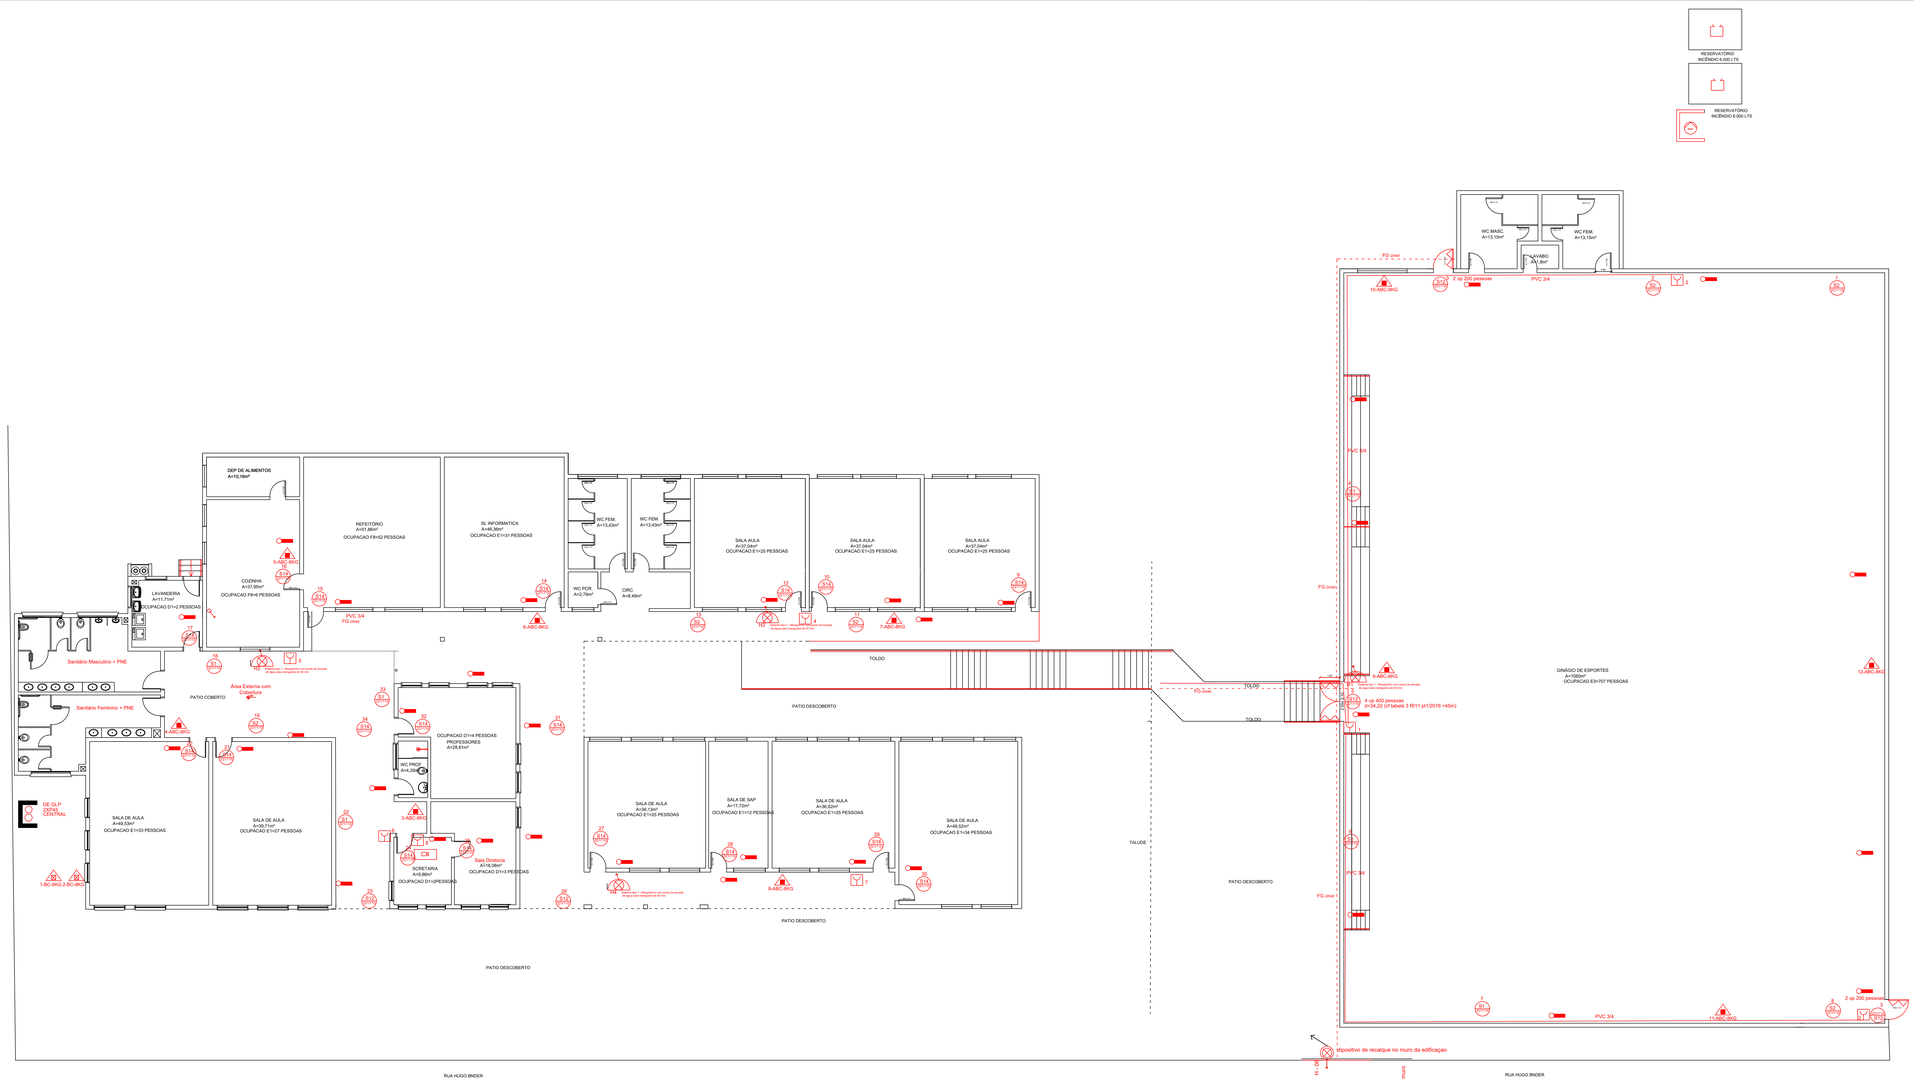

TERREO
ESC: 1;100

CARIMBOS APROVACAO CORPO DE BOMBEIROS:

SIMBOLOGIA CONFORME RT 12:2021

A - EXTINTOR AGUA
CO2 - EXTINTOR PO
BC - EXTINTOR PO
ABC - EXTINTOR PO
LUMINARIA DE EMERGÊNCIA
Sinalização Escada de emergência
Sinalização Escada de emergência
Sinalização Saida de emergência
Sinalização saida de emergencia
Sinalização saida de emergencia
Sinalização saida de emergencia
numero de ordem
tipo,peso,carga extintora
PONTO SPK pendente para baixo
PONTO SPK para cima (upright)
ACIONADOR MANUAL ALARME
CENTRAL ALARME
Sinalização de numero de ander
LUMINÁRIA DE EMERGÊNCIA 2X40LEDS
PONTO HIDRANTE
BOMBA DE RECALQUE DAGUA
RESERVATORIO
COLUNA HIDRANTE SOBE
COLUNA HIDRANTE desce
VASO SOB PRESSÃO
Anteator Visual

ANDRE MADEIRA ENGENHARIA
51-985554410
RUA FELIX DA CUNHA, 993
PORTO ALEGRE-RS
WWW.ANDREMADEIRA.COM.BR
ANDRELUISMADEIRA@GMAIL.COM

PROJETO PPCI
RUA HUGO BENDER, 45 ALTO PAULISTA
CAMPO BOM - RS

PROPRIETÁRIOS: PREF MUNICIPAL DE CAMPO BOM EMEF MARCOS SILVANO VIEIRA

RESPONSAVEL TECNICO: ANDRE LUIS MADEIRA CREA 173363

PPCI PLANTA BAIXA TERREO, SITUAÇÃO E LOCALIZAÇÃO

PRANCHA: P-01

ÁREA: 1838,28M2

DATA: JUNHO/2023

ESCALA: 1;100