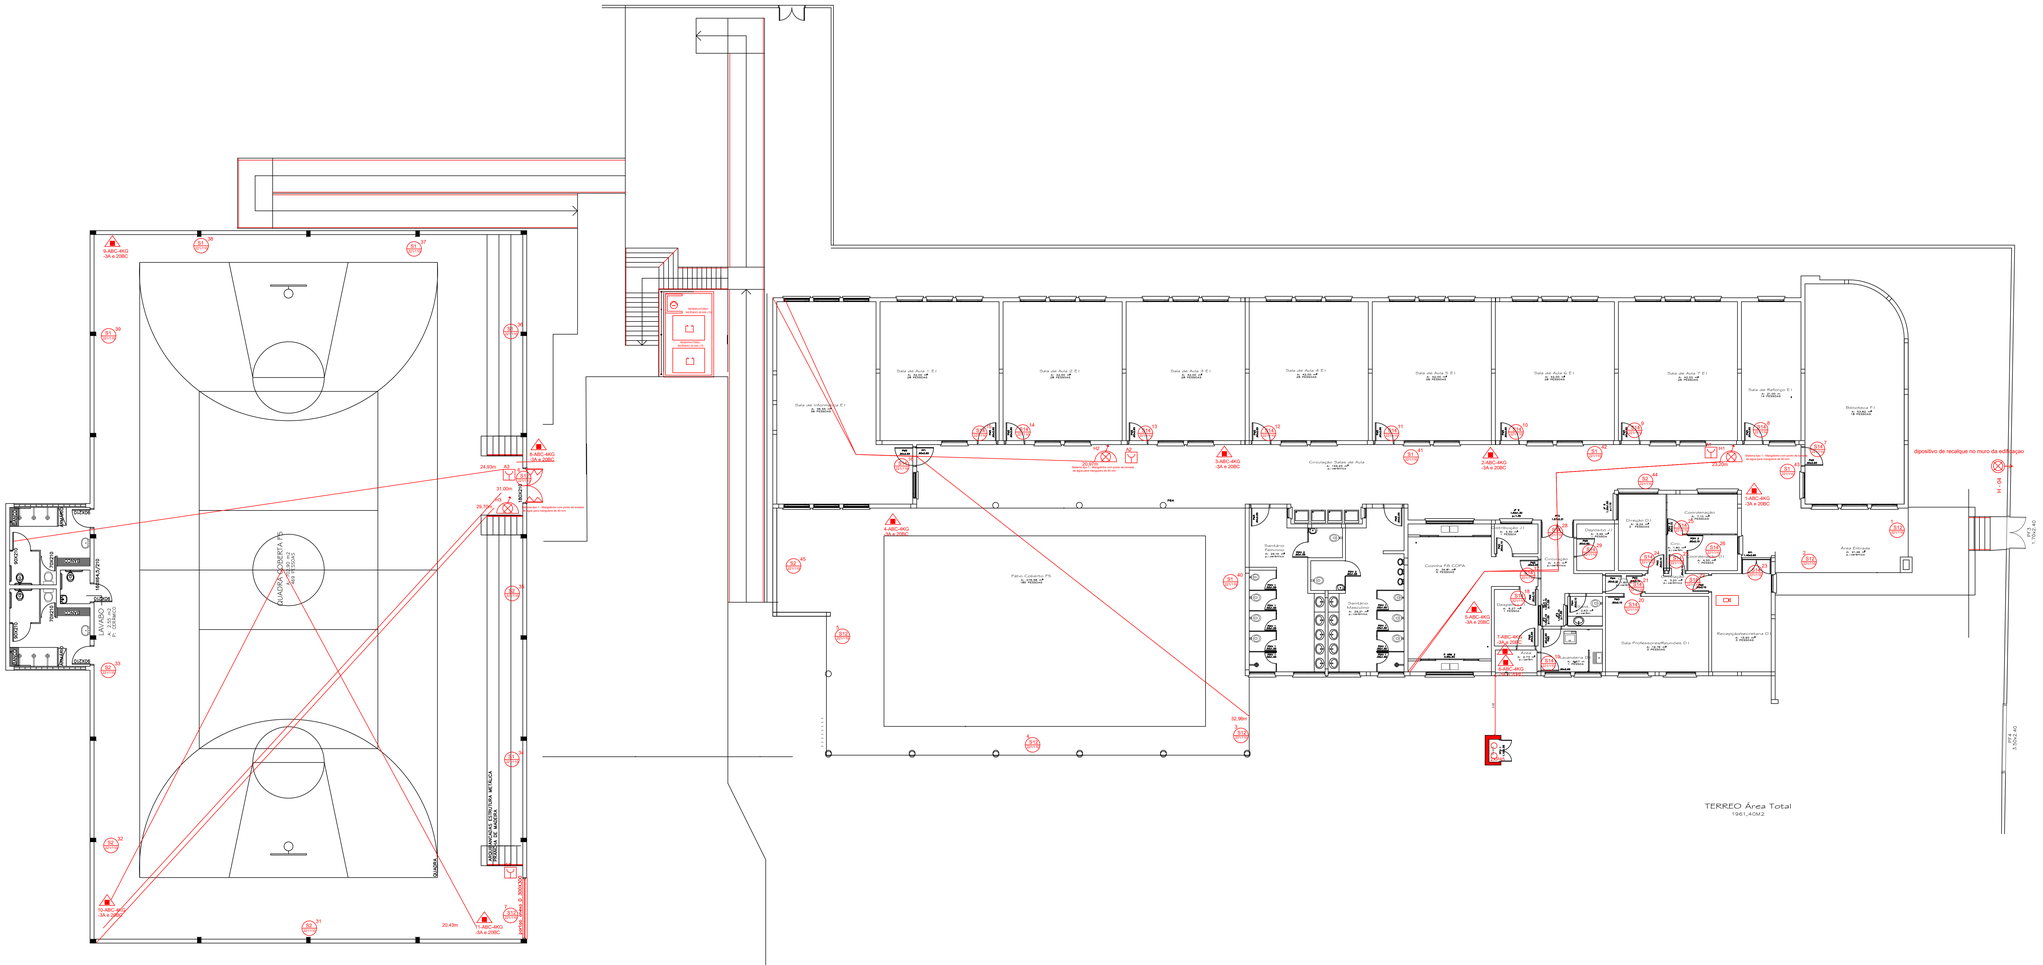

CARIMBOS APROVACAO CORPO DE BOMBEIROS:

SIMBOLOGIA CONFORME RT 12:2021

- A - EXTINTOR AGUA
- CO2 - EXTINTOR PÓ
- BC - EXTINTOR PÓ
- ABC - EXTINTOR PÓ
- LUMINÁRIA DE EMERGÊNCIA
- Sinalização Escada de emergência
- Sinalização Escada de emergência
- Sinalização Saída de emergência
- Sinalização saída de emergencia
- Sinalização saída de emergencia
- Sinalização saída de emergencia
- numero de ordem; tipo;peso carga extintora
- PONTO SPK pendente para baixo
- PONTO SPK para cima (upright)
- ACIONADOR MANUAL ALARME
- CENTRAL ALARME
- Sinalização de numero de andar
- LUMINÁRIA DE EMERGÊNCIA 2X40LED(S)
- PONTO HIDRANTE
- BOMBA DE RECALQUE DAGUA
- RESERVATORIO
- COLUNA HIDRANTE BOBE
- COLUNA HIDRANTE dewco
- VASO SOB PRESSÃO
- Avisador Visual

ANDRE MADEIRA ENGENHARIA

51-985554410
RUA FELIX DA CUNHA, 993
PORTO ALEGRE-RS
WWW.ANDREMADEIRA.COM.BR
ANDREELUIZMADEIRA@GMAIL.COM

PROJETO PPCI
Av. Municipal,250 - Bairro Morada do Sol
CAMPO BOM - RS

PROPRIETÁRIOS: PREF.MUNICIPAL DE CAMPO BOM - E.M.E.F MORADA DO SOL

RESPONSAVEL TECNICO: ANDRE LUIS MADEIRA CREA 179363

PPCI PLANTA BAIXA TERREO, SITUAÇÃO E LOCALIZAÇÃO

PRANCHA: P-01

AREA:	DATA:	ESCALA:
1961,40M2	MAIO/2024	INDICADA