

LEGENDA E SERVIÇOS

MANUTENÇÃO NA PAVIMENTAÇÃO DE BLOCOS, 3 PONTOS: 3,00 M2

MANUTENÇÃO NOS CAMINHOS ESPECIAIS PEDRA PORTUGUESA, 19 PONTOS: 19,00 M2

REPOR PARTES NA MADEIRA DO PALCO, COLOCAR RÉGUAS SEM MACHO/FEMEA: 30,00M2

COLAGEM DE PASTILHAS SOLTAS DAS MANDALAS: 3,00M²

LIMPEZA E PINTURA NA MADEIRA DO DECK DO PALCO 65,00M2

VER NO PROJETO

LIMPEZA DE TODO O PISO EXCETO MANDALAS COM LAVA JATO

VER NO PROJETO

CONCERTO DE VALVULAS DE DESCARGA DOS SANITÁRIOS PÚBLICOS E COLOCAÇÃO DE 1 TORNEIRA


VER NO PROJETO

LIMPEZA DE TODAS AS CALHAS DE COBERTURAS E DO POLICARBONATO NA ÁREA COMERCIAL

VER NO PROJETO E MEMORIAL DESCRITIVO

IMPERMEABILIZAÇÃO DAS CANALETAS DO CHAFARIZ MANDALA, CANALETA GERAL DE RECOLHIMENTO DO CHAFARIZ MANDALA E DO RESERVATÓRIO SOB O PALCO

ESTIMATIVAS DE 1m² DOS PISOS A SEREM SUBSTITUÍDOS.

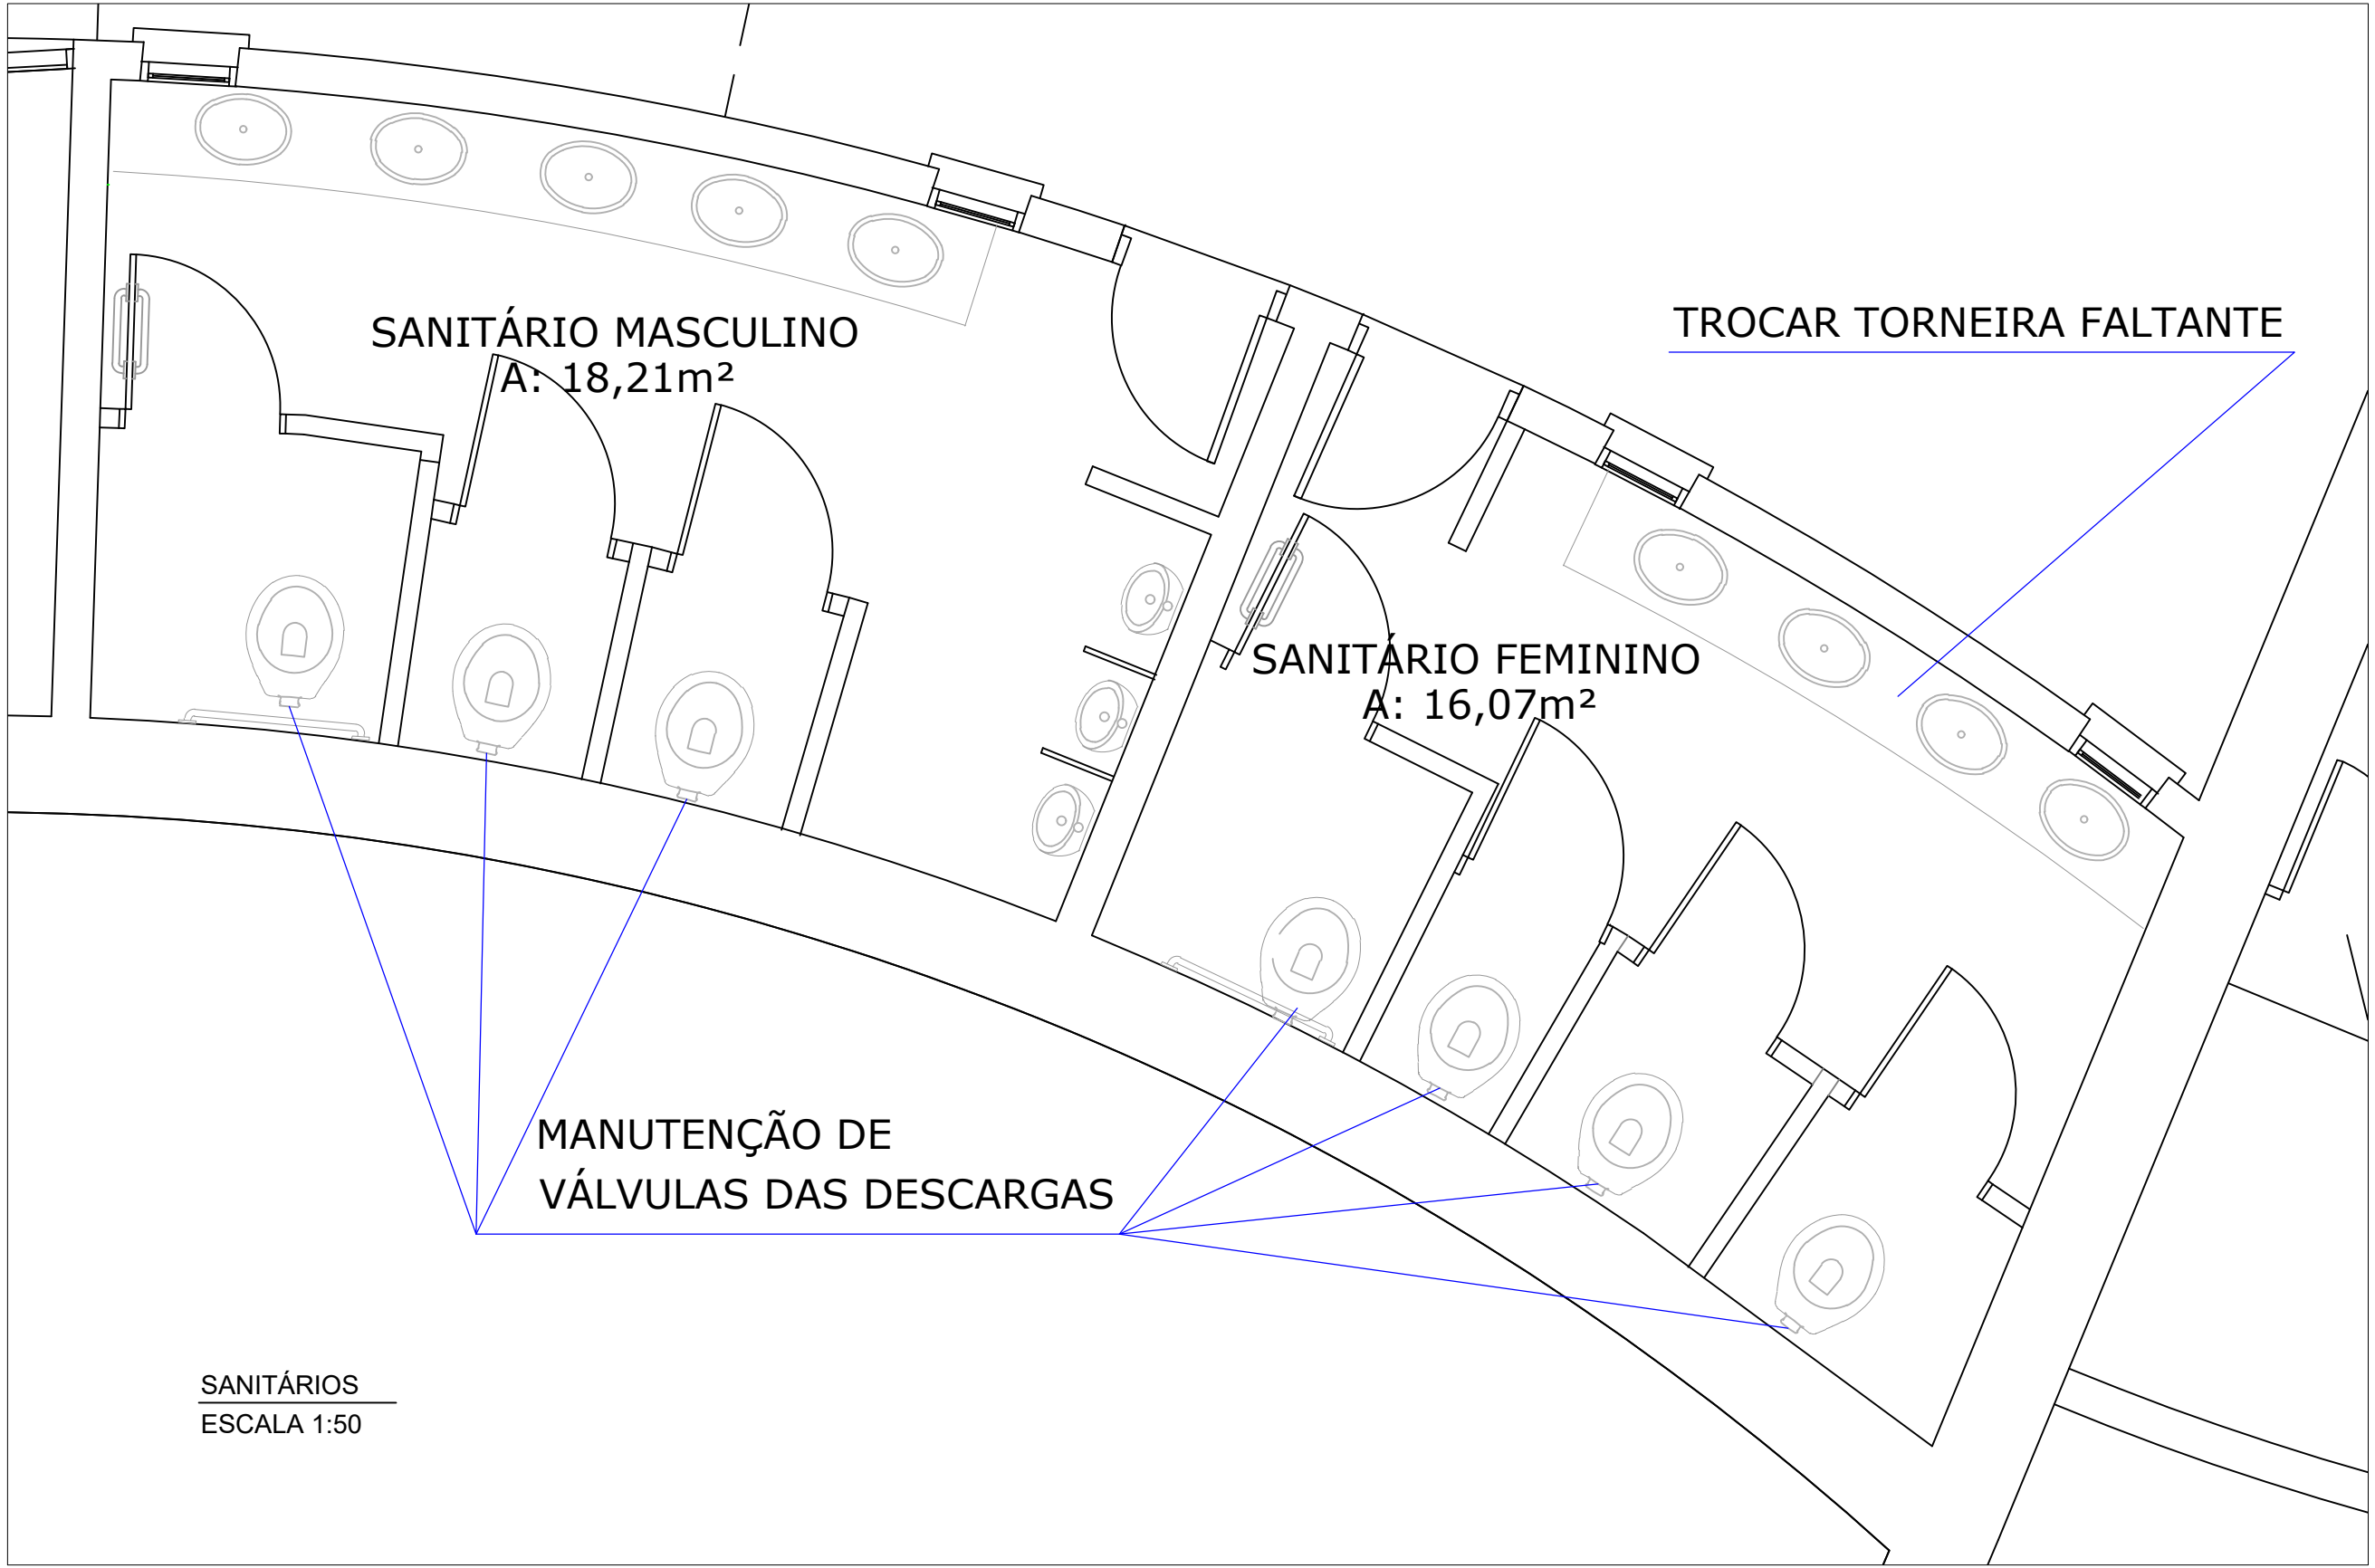

SANITÁRIOS
ESCALA 1:50

IMPLANTAÇÃO
ESCALA 1:300

REFORMA DO LARGO IRMÃOS VETTER