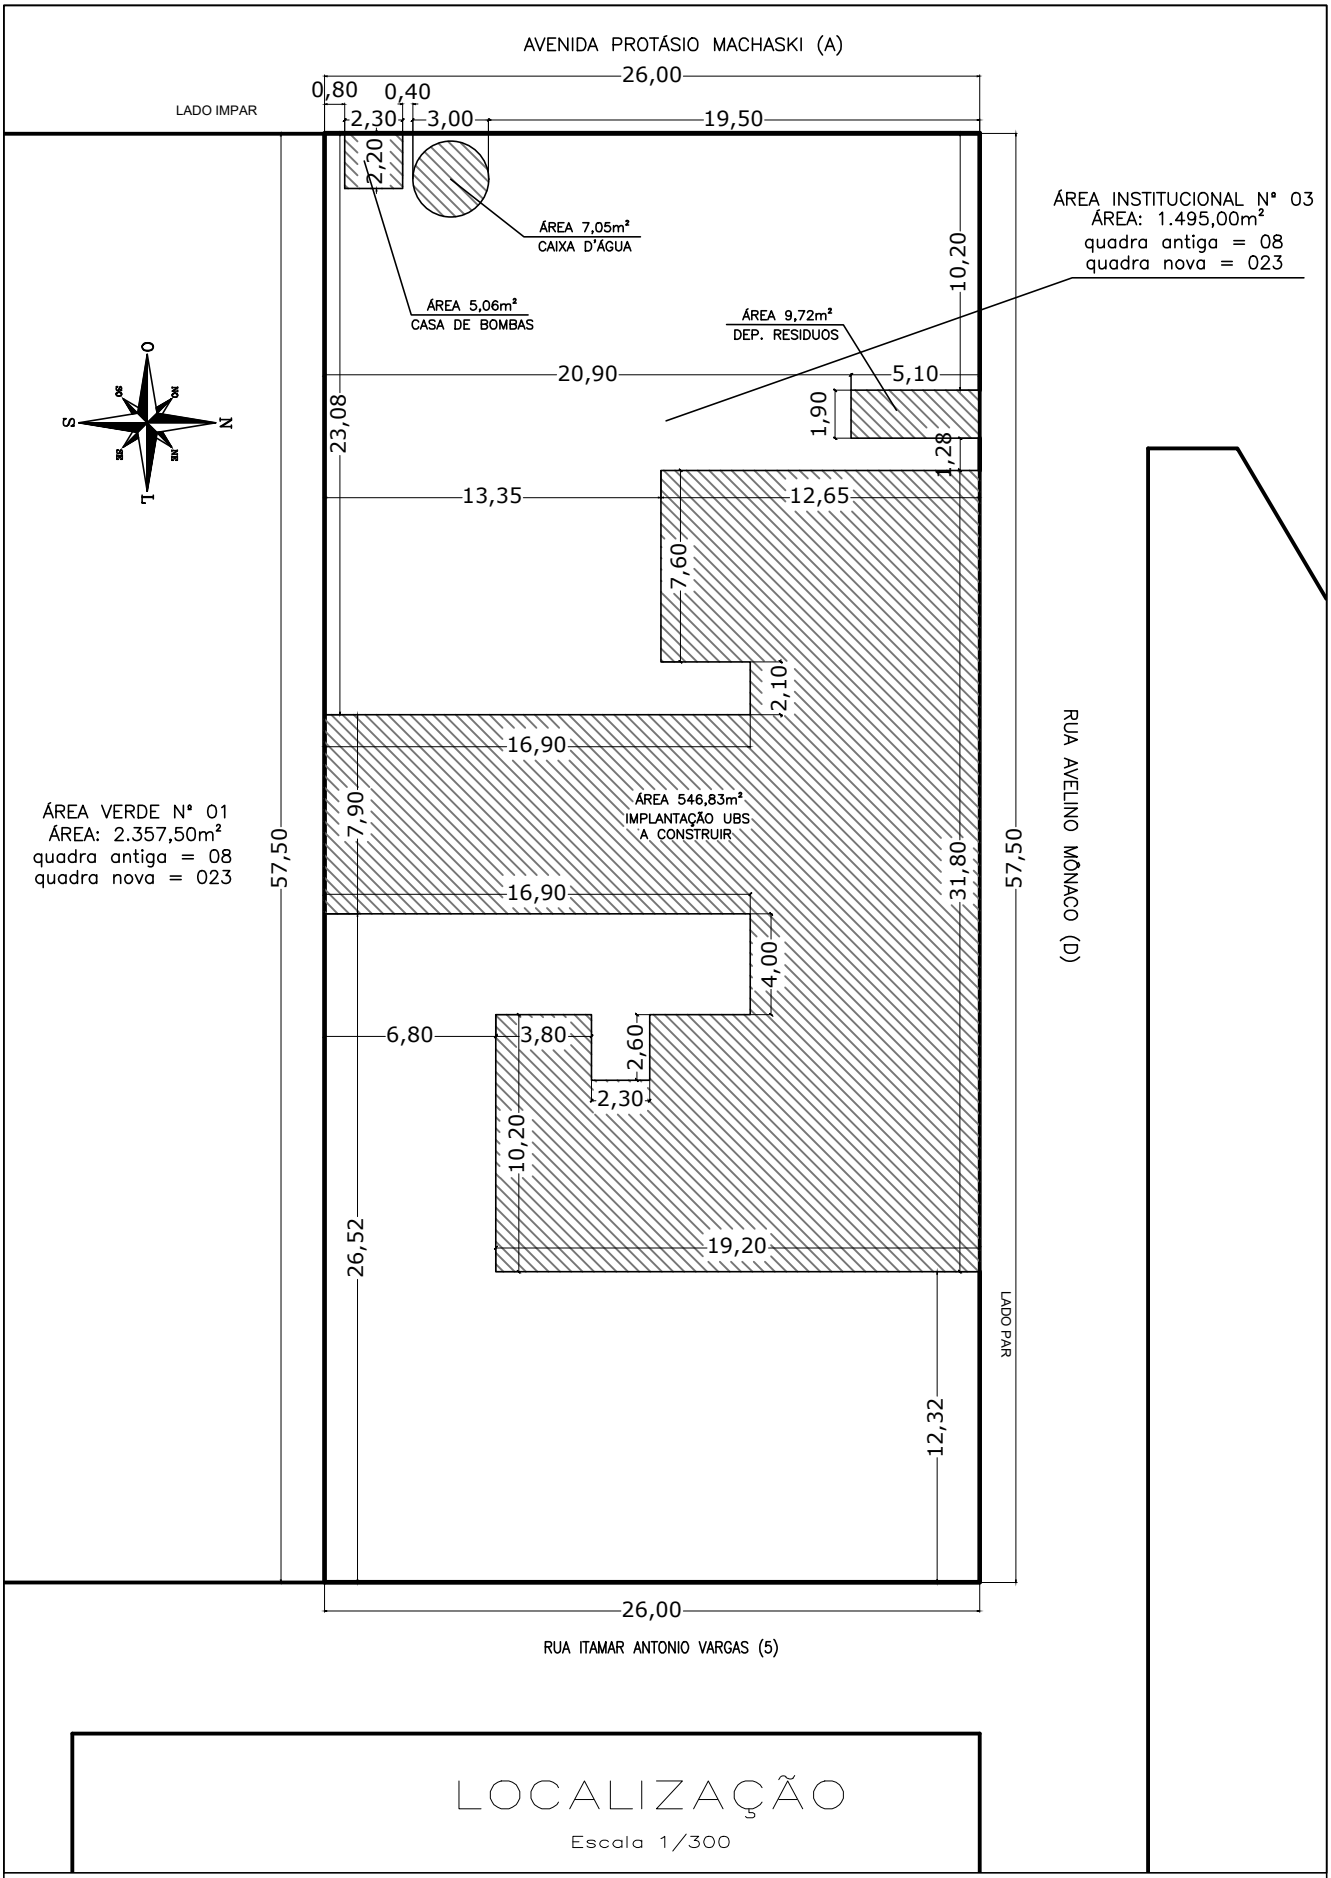

LOCALIZAÇÃO

Escala 1/300

MUNICÍPIO DE CAMPO BOM

ENDEREÇO:
Rua Avelino Monaco, nº 12, Bairro Morada do Sol, Campo Bom/RS
Matrícula nº 24.653 | Quadra nova nº 023 | Área Institucional nº 3

DATA	ESCALA	DESENHO	TOPOGRAFIA	VISTO
Janeiro/2025	1/300	Alexandre	Daril	