


Seção Longitudinal
Escala 1 : 50

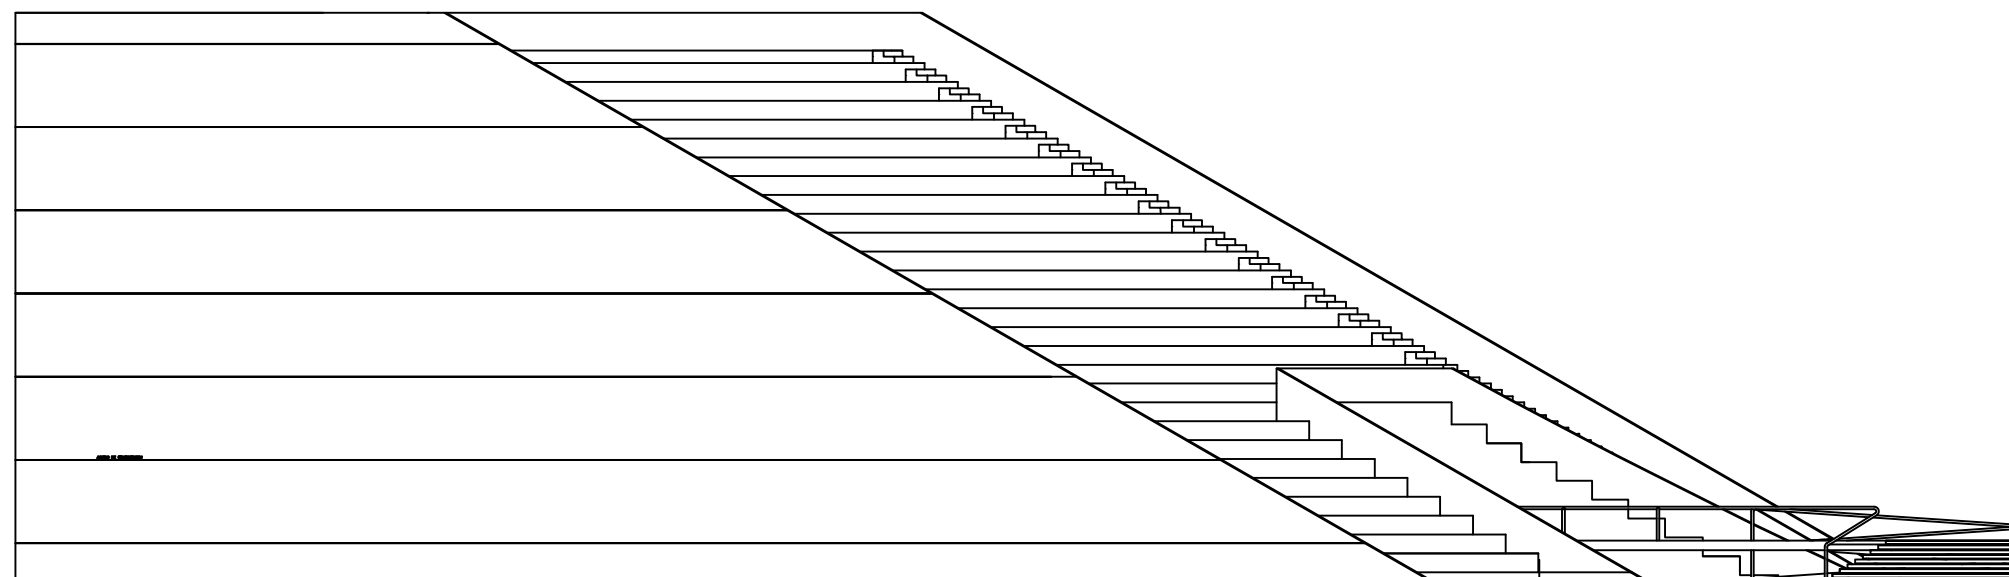

ELEVAÇÃO 1

Vista Geral
Escala 1 : 50

OBRA	CENTRO DE EDUCAÇÃO INTEGRADA CEI
PROJETO	ARQUIBANCADA - SEÇÃO LONGITUDINAL
LOCAL	AVENIDA DOS ESTADOS, Nº 1.080 CENTRO CAMPO BOM/RS

PROPRIETÁRIO		MUNICÍPIO DE CAMPO BOM	
RESPONSÁVEL		WILLIAM MATEUS MULLER ENG. CIVIL CREA RS 212.795	
TÉCNICO			

DESENHO	DATA	ESCALA
Mateus	Abril/2025	1:50

PRANCHA
02/03
ÁREA
4.234,00m²