


Cores meramente ilustrativas.

Sacada Auditório
Frente

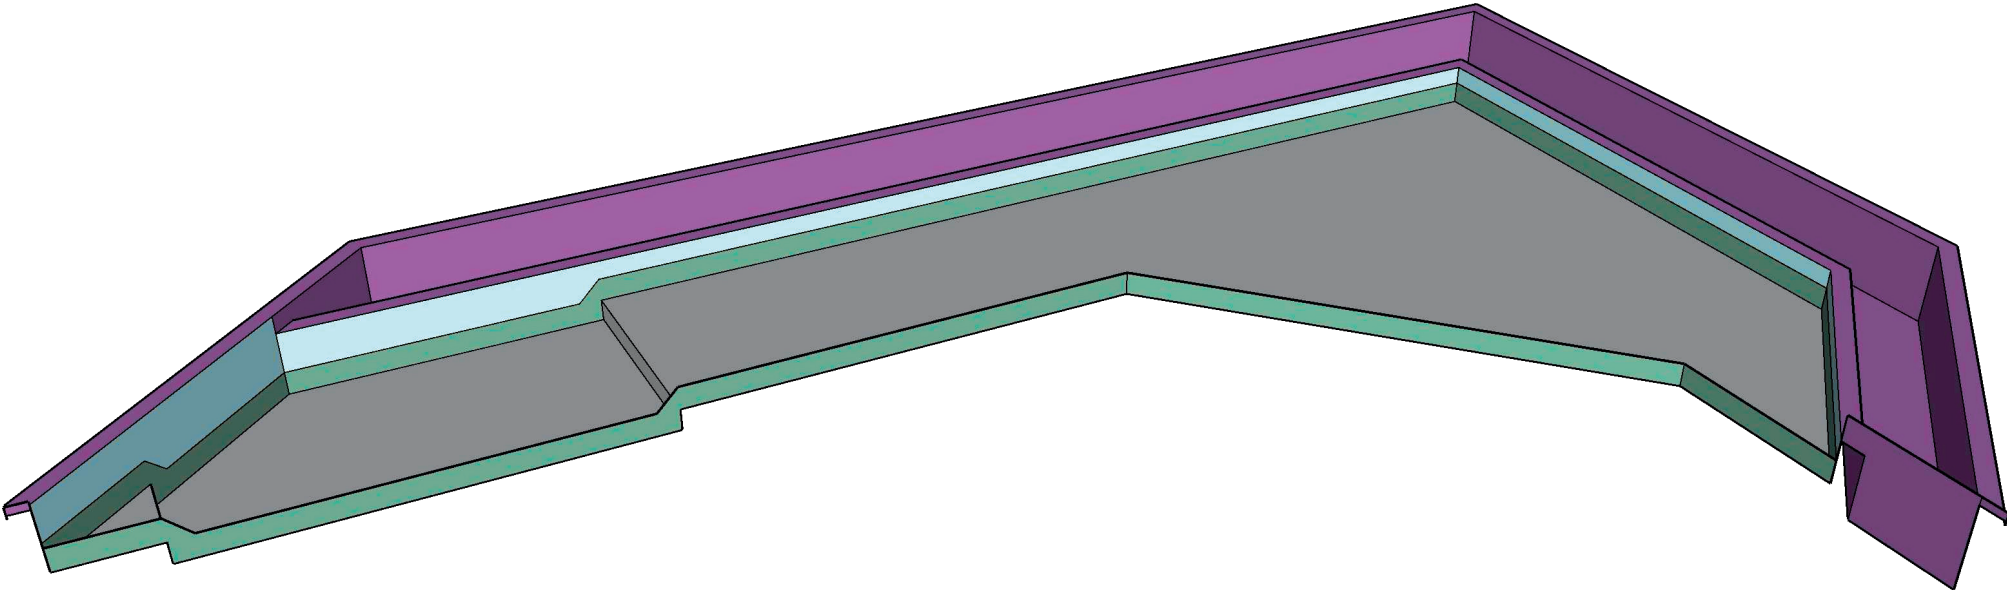

LEGENDAS:

- Área de piso a ser impermeabilizado;
- Área de rodapé a ser impermeabilizado h=30cm;
- Área de paredes internas a ser impermeabilizado;
- Área de floreira a ser impermeabilizado.



PROPRIETÁRIO: Município de Campo Bom

PROJETO: Impermeabilização das lajes da EMEF CEI

ASSUNTO: Croqui das lajes

RESP. TÉCNICO: Laysa Motta

ESCALA: Sem escala


DATA: Dezembro/2024

PRANCHA

01/03

Cores meramente ilustrativas.

Sacada Auditório
Lateral e Fundos

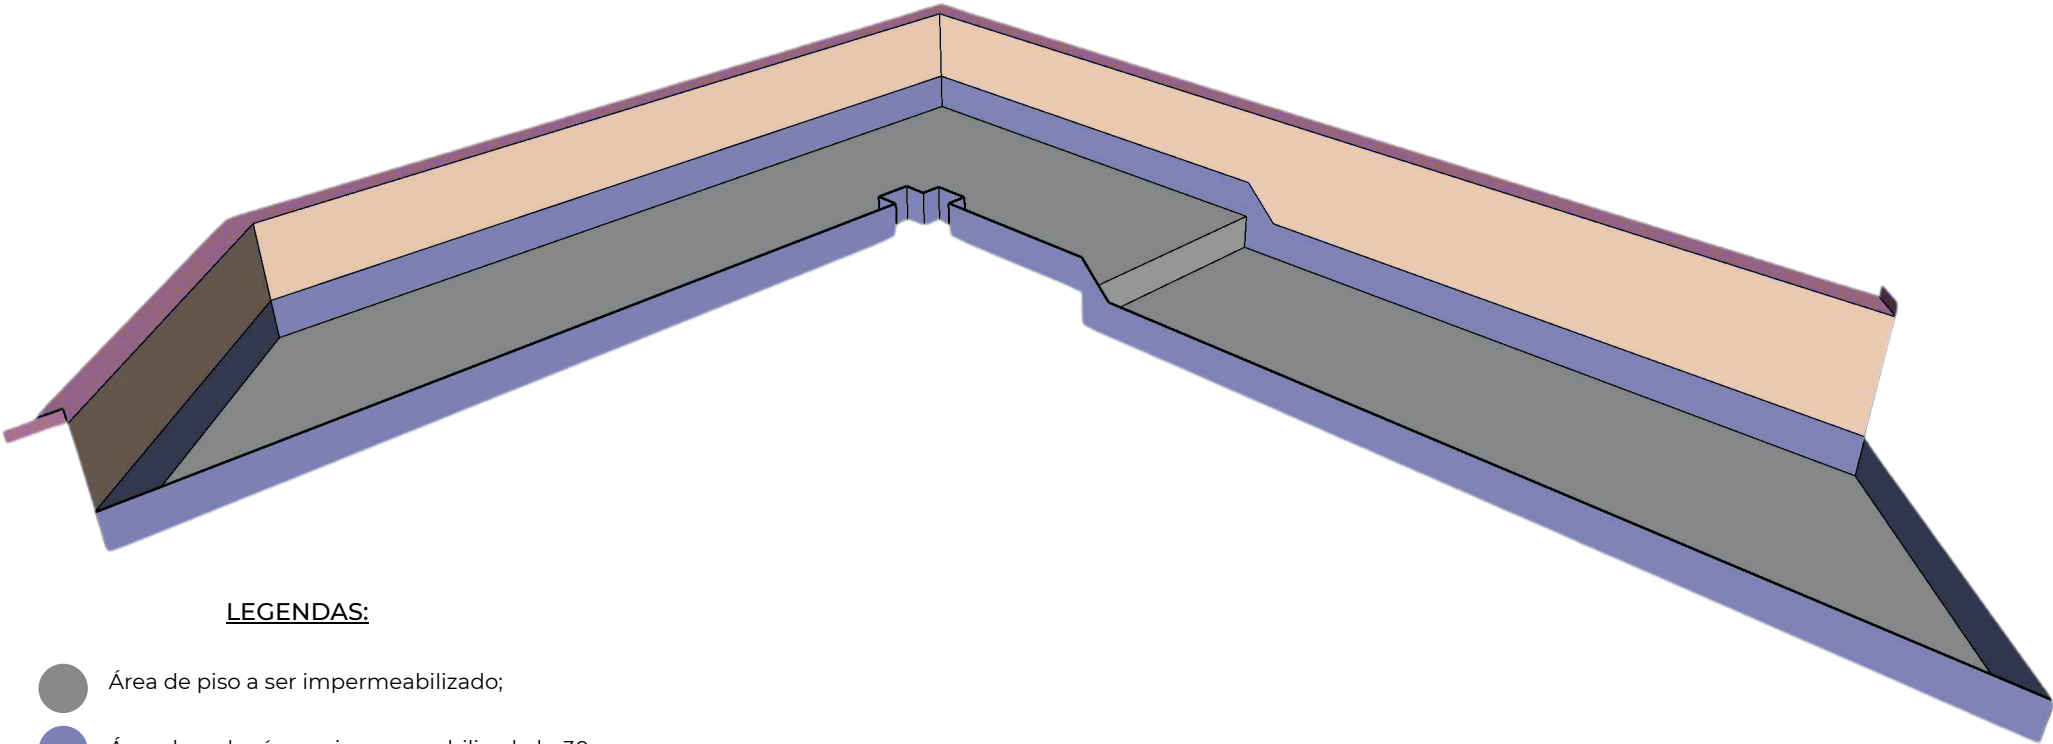

LEGENDAS:

- Área de piso a ser impermeabilizado;
- Área de rodapé a ser impermeabilizado h=30cm;
- Área de paredes internas a ser impermeabilizado;
- Área de capa a ser impermeabilizado.



PROPRIETÁRIO: Município de Campo Bom

PROJETO: Impermeabilização das lajes da EMEF CEI

ASSUNTO: Croqui das lajes

RESP. TÉCNICO: Laysa Motta

ESCALA: Sem escala


DATA: Dezembro/2024

PRANCHA

02/03

Cores meramente ilustrativas.

Sacada Refeitório
Lateral

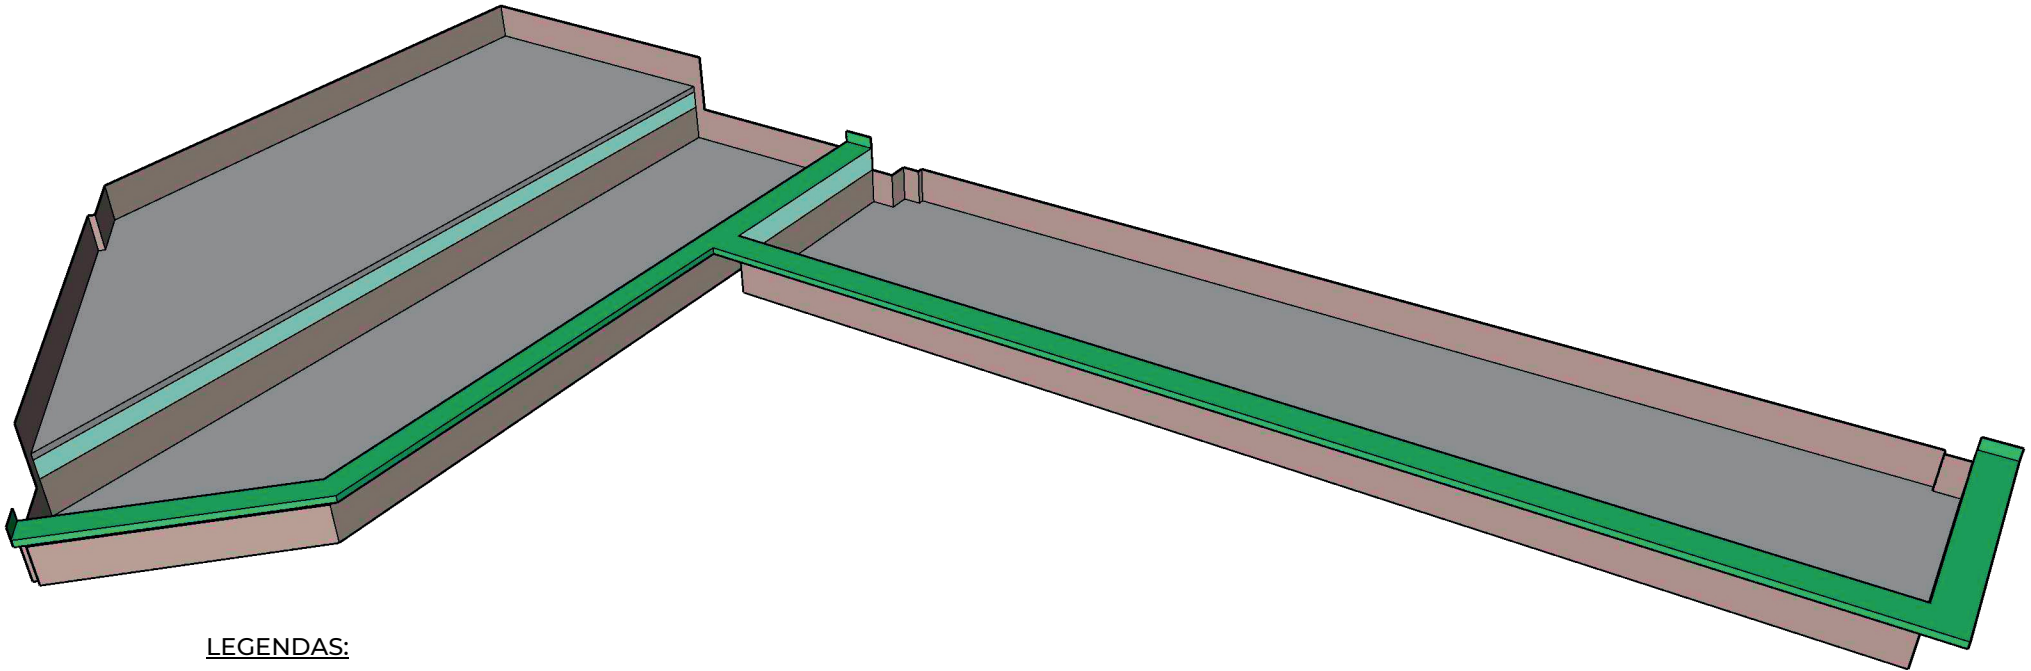

LEGENDAS:

- Área de piso a ser impermeabilizado;
- Área de rodapé a ser impermeabilizado h=30cm;
- Área de paredes internas a ser impermeabilizado;
- Área de capa a ser impermeabilizado.



PROPRIETÁRIO: Município de Campo Bom

PROJETO: Impermeabilização das lajes da EMEF CEI

ASSUNTO: Croqui das lajes

RESP. TÉCNICO: Laysa Motta

ESCALA: Sem escala

DATA: Dezembro/2024

PRANCHA

03/03