



1 PLANTA DE PISO - PLUVIAL
1 : 50

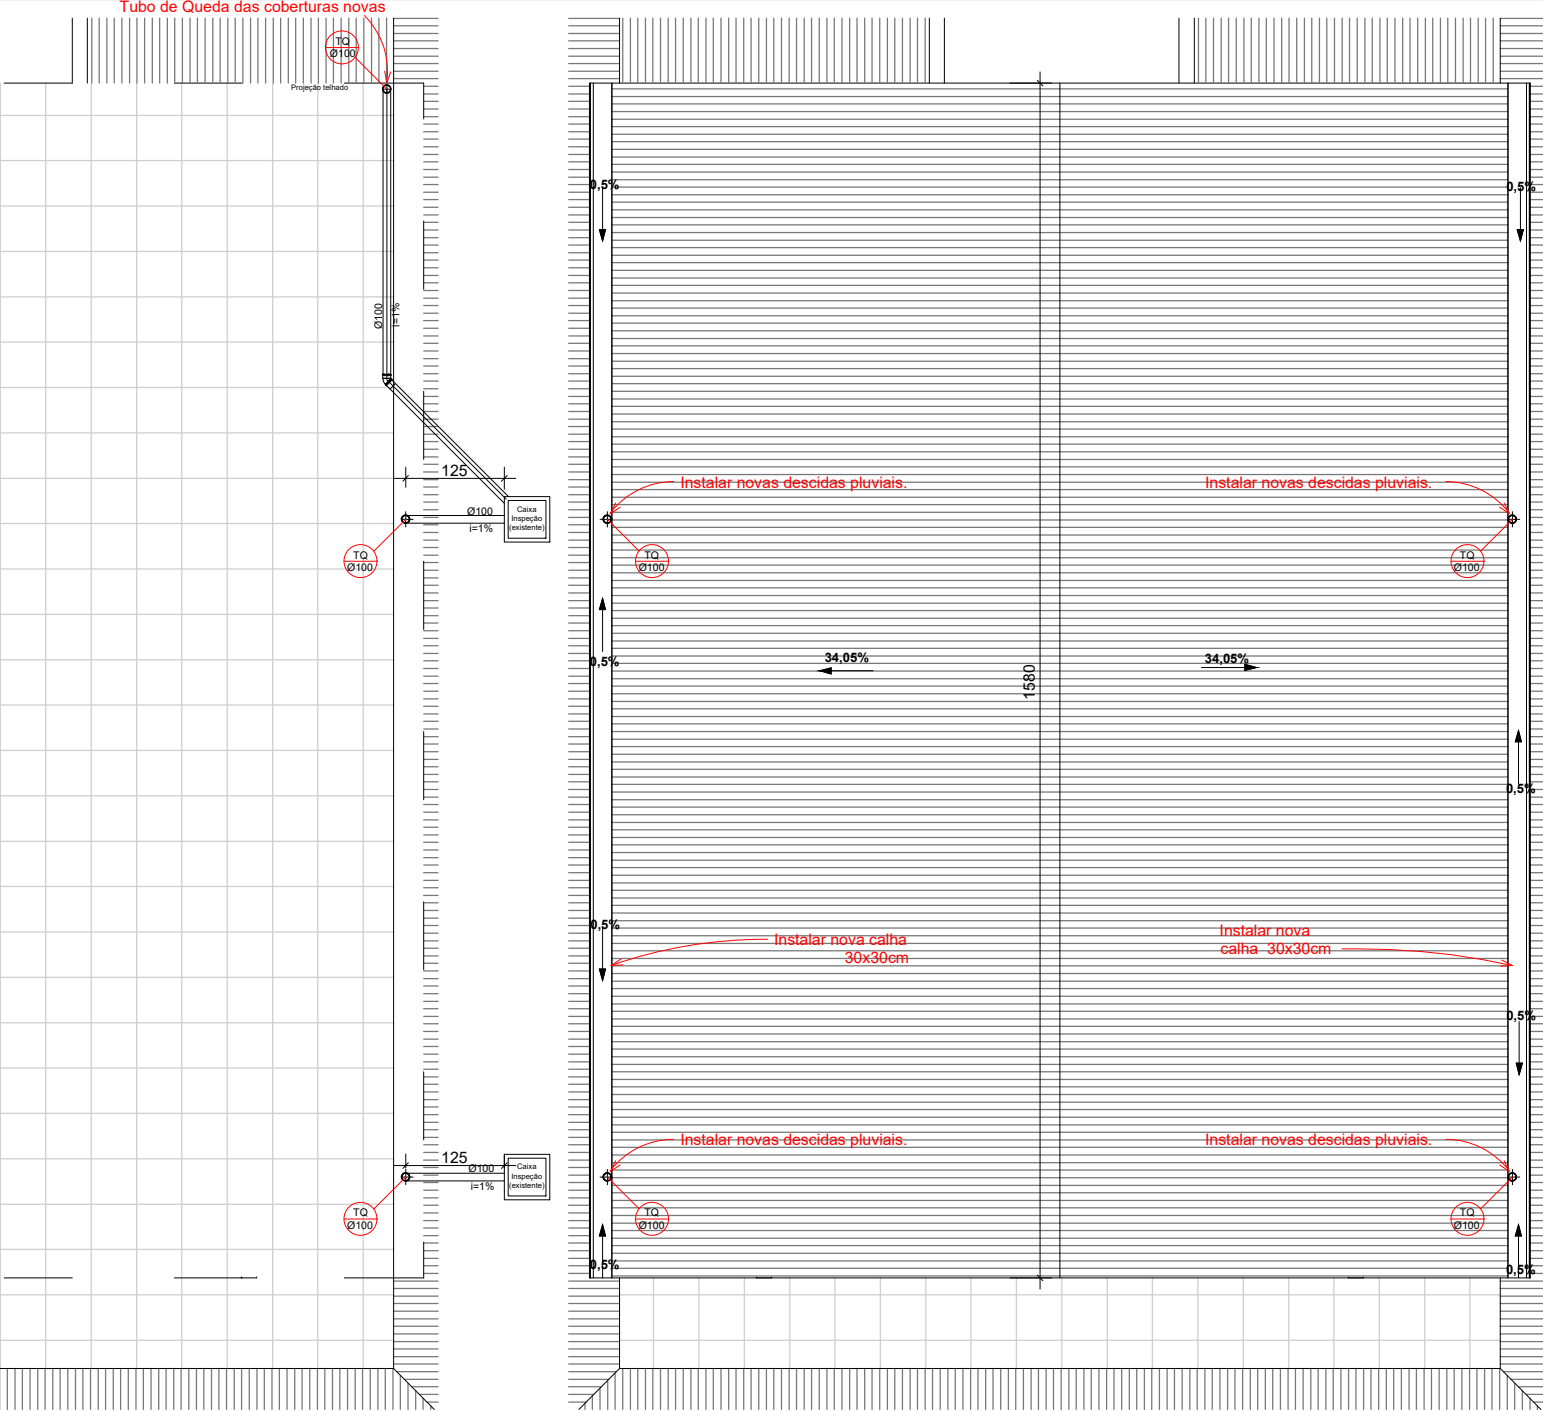

2 COBERTURA - PLUVIAL
1 : 50

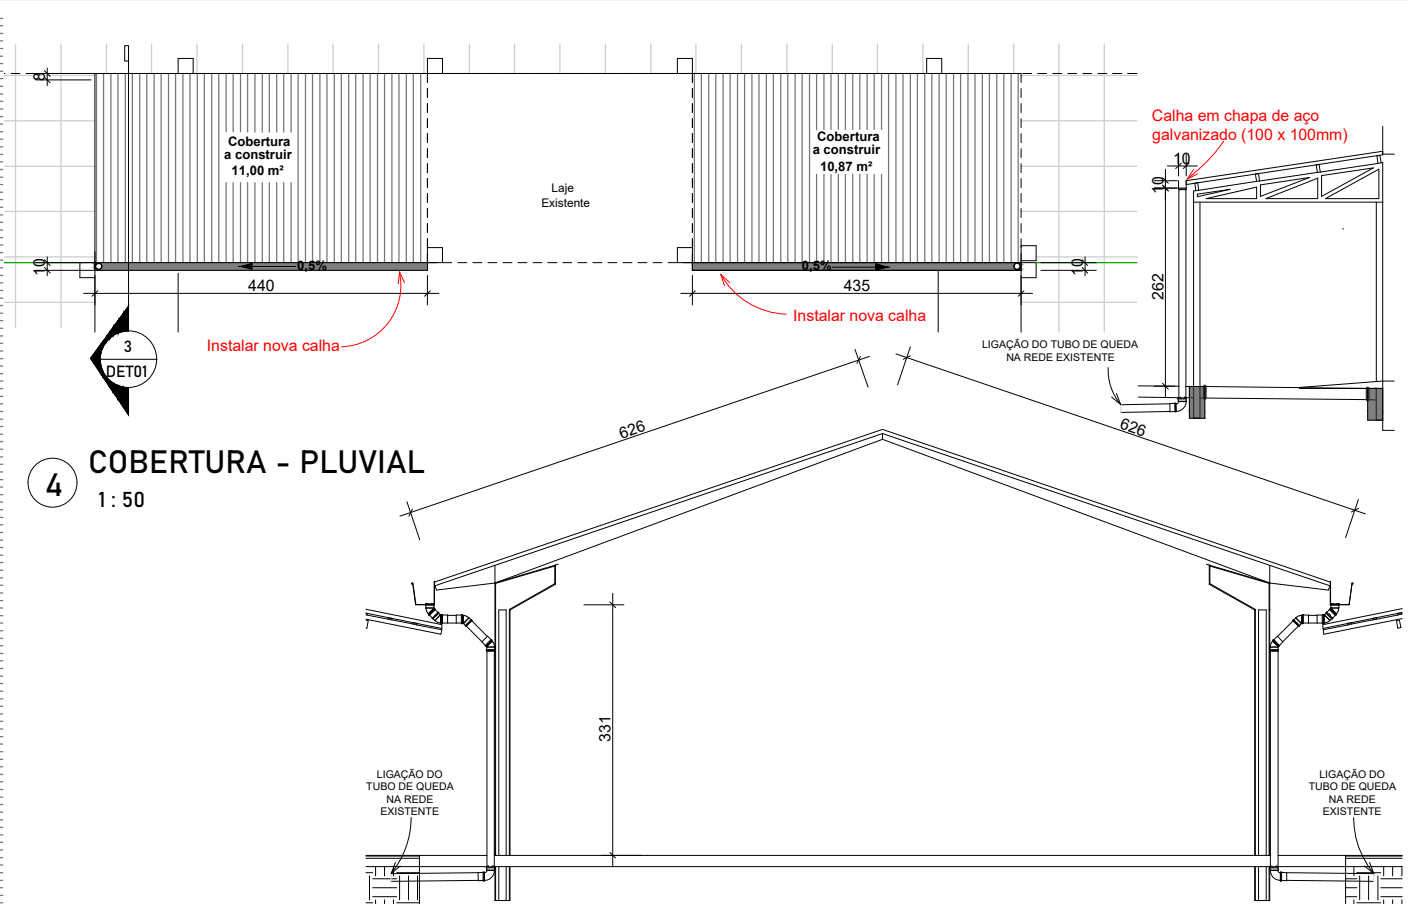

4 COBERTURA - PLUVIAL
1 : 50

3 Cortes
1 : 50

Projeto:		Proprietário:	
PROJETOS E CONSULTORIA		JNICÍPIO DE CAMPO BOM	
<div>Eng. Civil Dorli Pereira da Silva CREA/RS 13.035</div>			
PROJETO ARQUITETÔNICO			
PROJETO PLUVIAL			
Fev/2025	Escala: 1 : 50	Desenho: JWS	Prancha: <div>PL01</div>
Arquivo: EMEF RUI BARBOSA			Área: 2.631,22m²
Projeto: EMEF RUI BARBOSA			Cliente: MUNICÍPIO DE CAMPO BOM
Endereço: Rua Vicente Celestino, 275, Metzler, Campo Bom- RS			Tipo: Ampliação Escolar