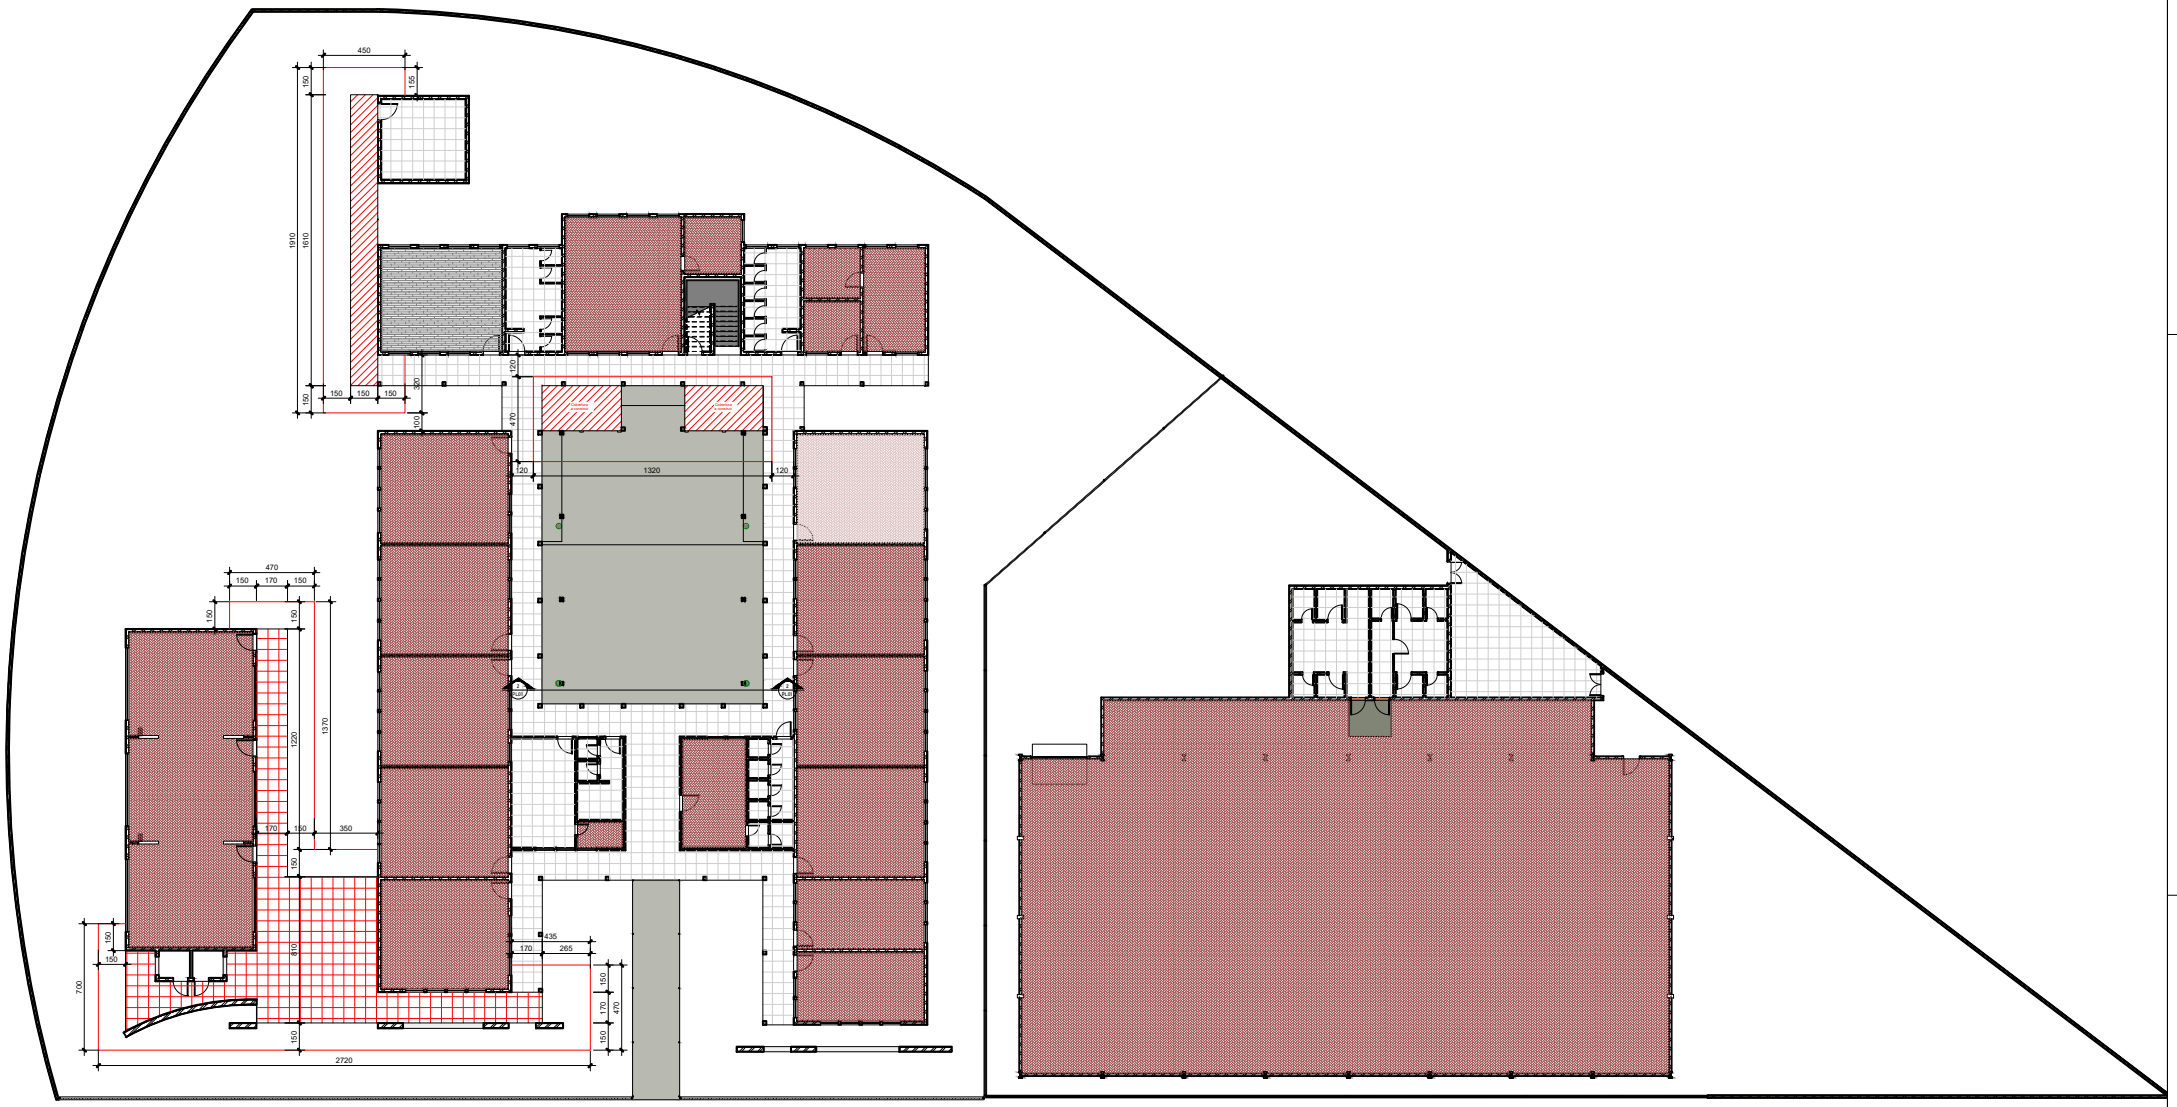

Documento assinado digitalmente

gov.br

DORLI PEREIRA DA SILVA

Data: 21/02/2025 11:27:56-0300

Verifique em https://validar.iti.gov.br

Projeto: PROJETOS E CONSULTORIA	Proprietário: JNICÍPIO DE CAMPO BOM

Eng. Civil Dorli Pereira da Silva
CREA/RS 13.035

PROJETO ARQUITETÔNICO

PLANTA DE TAPUMES

Fevereiro/2025	Escala: 1 : 100	Desenho: JWS	Prancha: A03

Arquivo: EMEF RUI BARBOSA	Área: 2.847,58m²
Projeto: EMEF RUI BARBOSA	Cliente: MUNICÍPIO DE CAMPO BOM
Endereço: Rua Vicente Celestino, 275, Matzler, Campo Bom- RS	Tipo: Ampliação Escolar