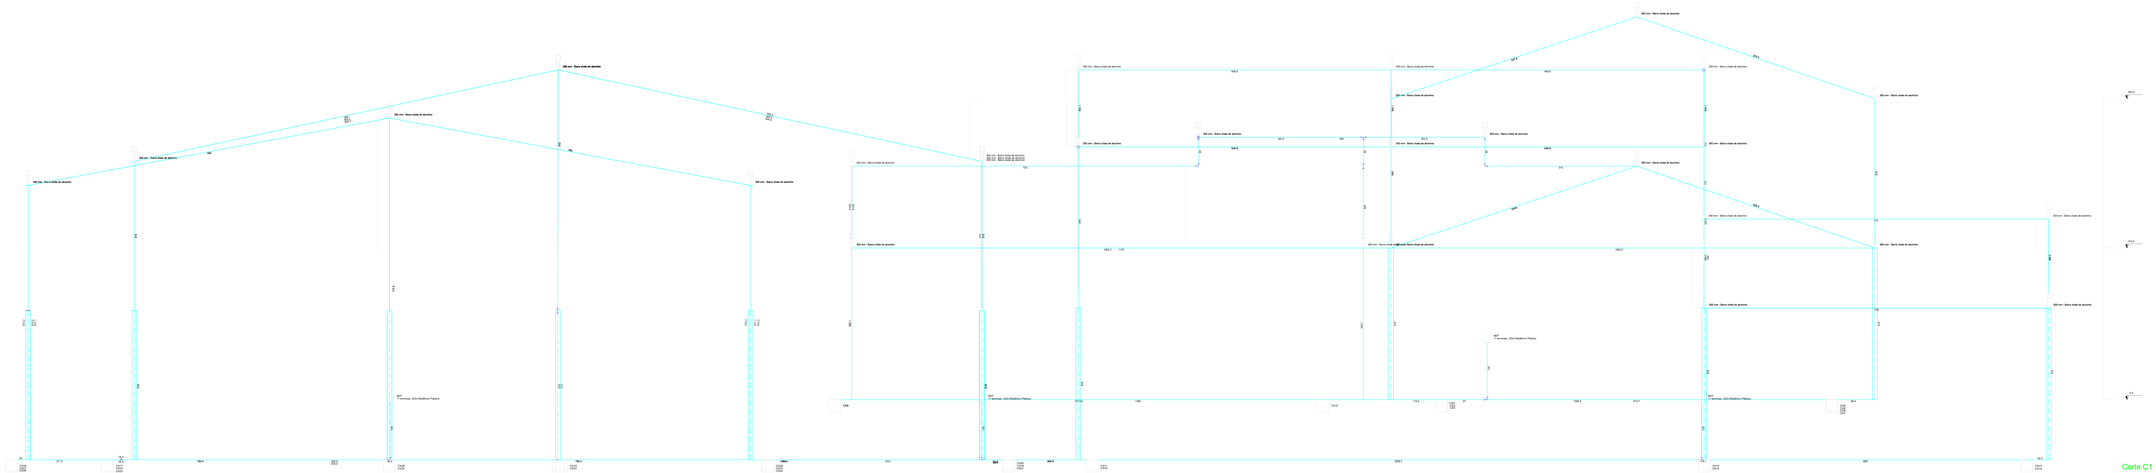

PROJETO
HAJEL
PROJETOS ELÉTRICOS LTDA

Prefeitura Municipal de Campo Bom

gadz
ENGENHARIA ETRIBO
Rua Independência, 1000
Campo Bom - Rio Grande do Sul

Eng. Eletricista Estevão Scaick Streck
CREA | RS: 137.407

Projeto SPDA

Corte C1

DATA:	DESENHISTA:	PRANCHA:
JANEIRO 2023	EBS	05/05
ÁREA TOTAL: 1664,88 m²	NOME DO PROJETO: EMEF Santos Dumont	

ENDEREÇO: Rua 17 de Abril, 543, Bairro Imigrante, Campo Bom - RS

Revisão: Data: DATA | Nº REV | DESCRIÇÃO

D