

Tabela de janela			
Marca de tipo	Largura bruta	Altura bruta	Contagem
J13	1,40	1,50	4
J14	1,20	1,00	27
J15	1,65	1,50	2
J16	1,90	1,50	22
J17	1,20	1,50	23
J22	1,40	1,00	1
J23	3,30	0,80	1
Total geral: 80			

Tabela de porta			
Marca de tipo	Altura	Largura	Contagem
PM1	2,10	0,80	7
PF1	2,10	0,90	2
PF2	2,10	1,25	1
PF3	2,10	2,20	2
PM1	2,10	0,80	25
PM2	2,10	0,80	1
PM3	3,00	3,00	1
Total geral: 39			

LEGENDA DE MATERIAIS E ACABAMENTOS

Piso - Símbolo =

1. Manter piso existente.

2. Realizar a manutenção do piso existente.

3. Realizar a troca do piso existente.

Paredes - Símbolo =

1. Pintura interna e externa de paredes.

2. Realizar pintura a 1,70m acima do piso até a altura do forro. Paredes com revestimento cerâmico existente.

3. Pintura interna e externa de paredes e em apenas uma parede do ambiente realizar pintura a 1,70m acima do piso até a altura do forro. Paredes com revestimento cerâmico existente.

Forro - Símbolo =

1. Manter forro existente.


2. Realizar a substituição do forro PVC.

3. Realizar a troca do forro de madeira para PVC.


4. Realizar a manutenção do forro isopor/fibra mineral.

Itens adicionais:


- Realização da pintura Externa, interna e das Aberturas de toda a escola, inclusive grndio;
- Troca dos beirais dos telhados para PVC.

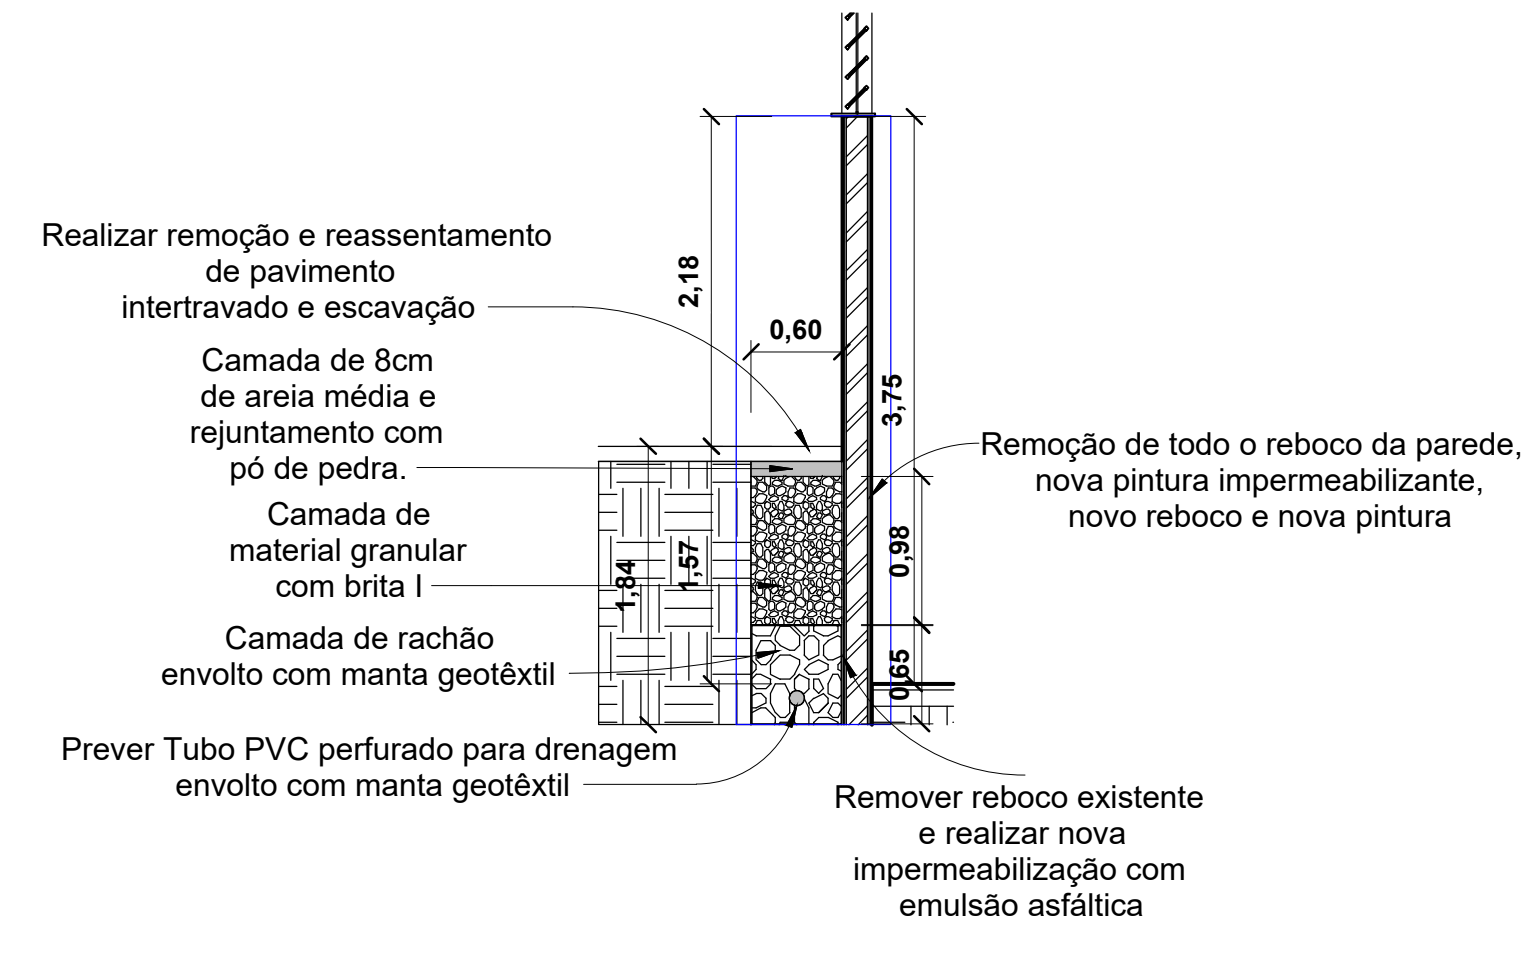


2 DETALHE IMPERMEABILIZAÇÃO 1:50

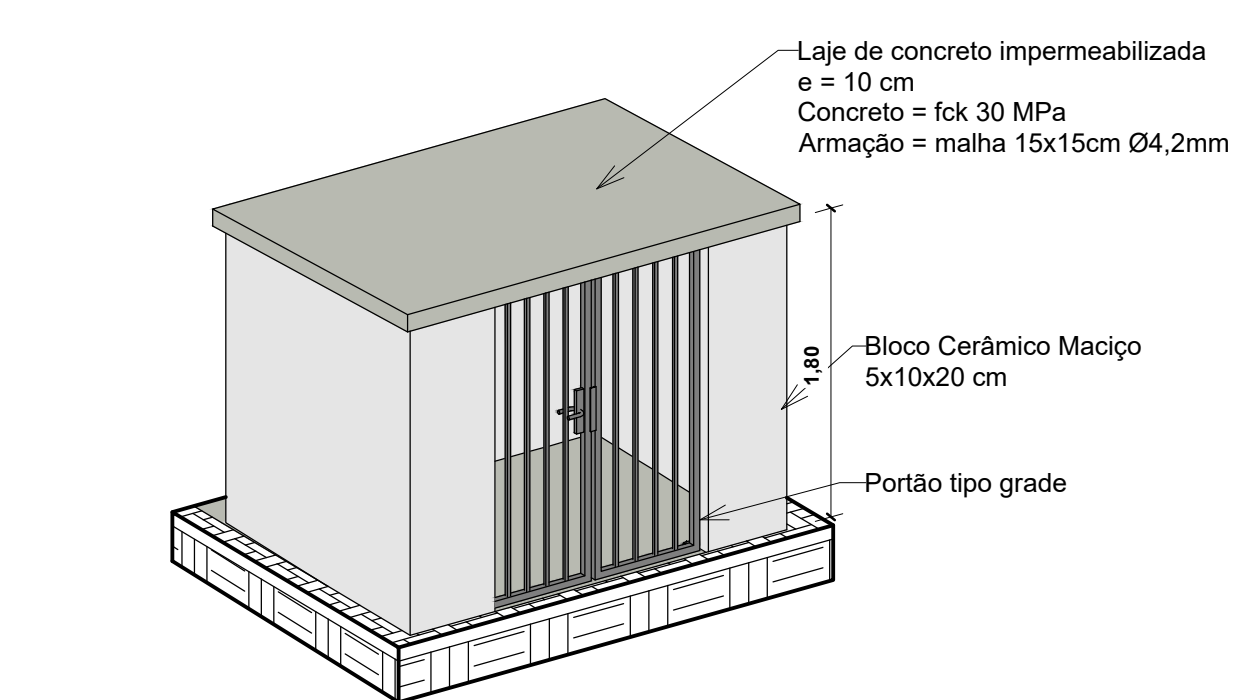

3 3D - DETALHE CASA DE BOMBAS

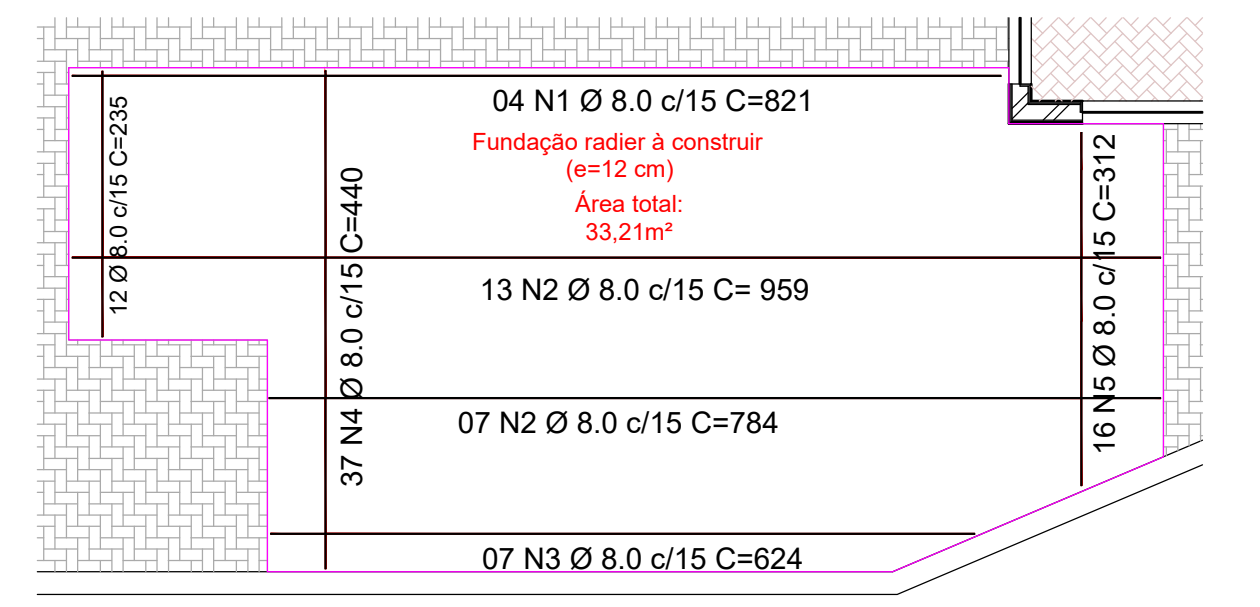

4 DETALHE ARMAÇÃO RADIER 1:75

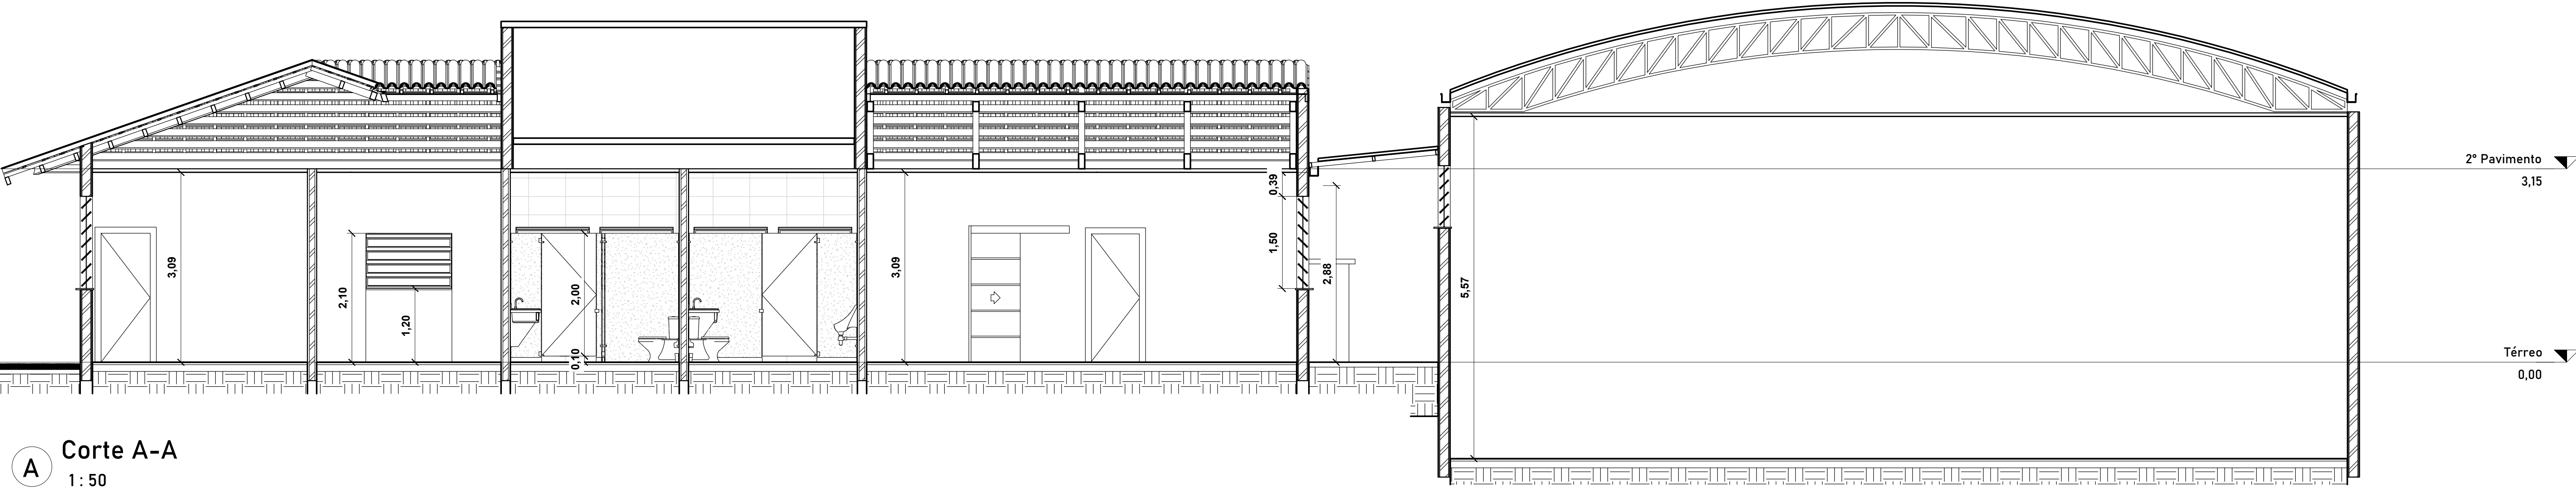

A Corte A-A 1:50

secretaria de planejamento	local	EMEF SANTOS DUMONT RUA 17 DE ABRIL, 534, BAIRRO IMIGRANTE		projetado			
	proprietário	PREFEITURA MUNICIPAL DE CAMPO BOM					
	responsável técnico	Larissa Sacchi Da Cunha					
	projetado						
REFORMA							
PLANTAS BAIXAS - CORTE							
desenho	LARISSA	data	SETEMBRO/2025	escala	INDICADA	area	1.864,68 m²