



C Corte C-C
1: 75

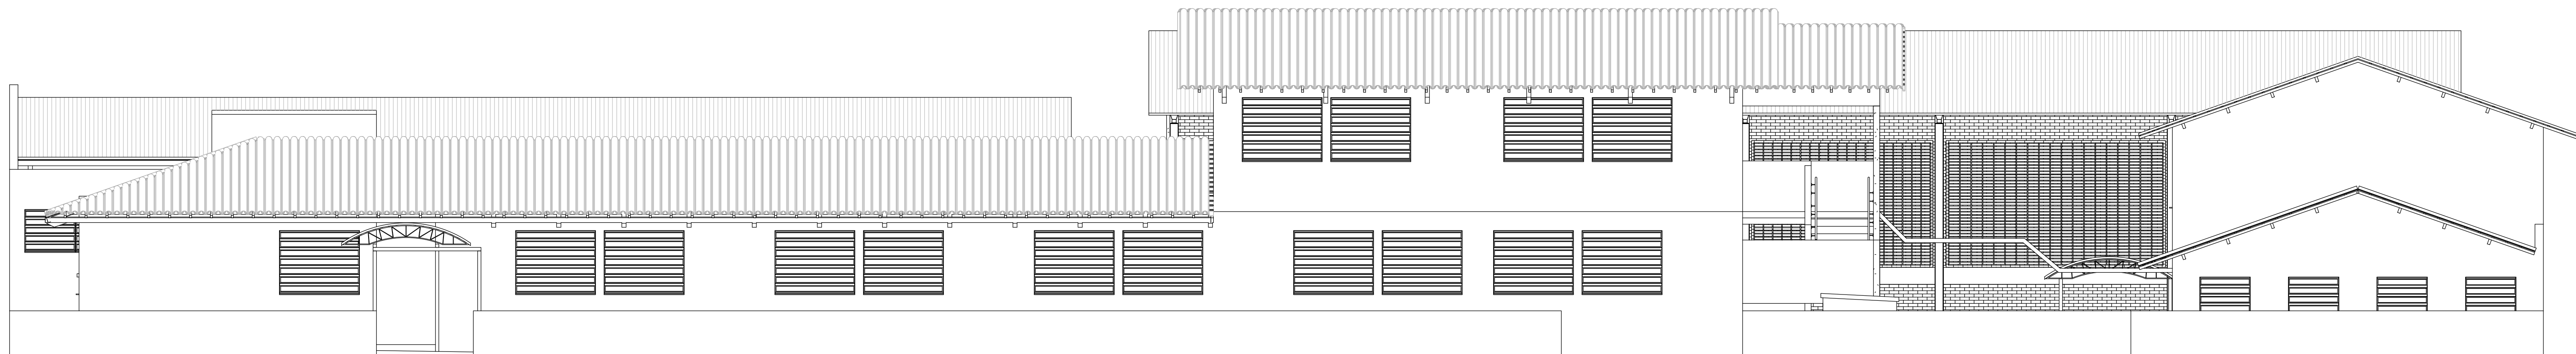

2 Fachada Leste
1: 75

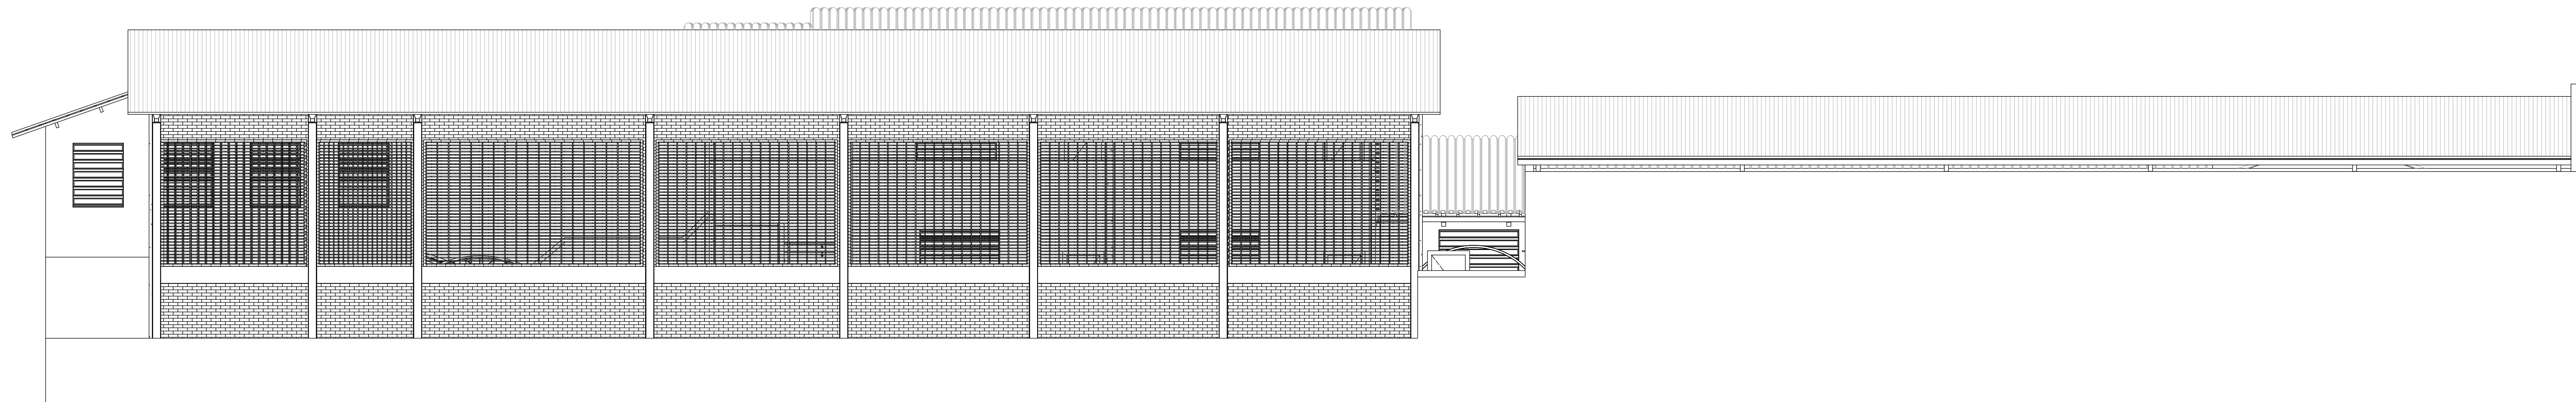

3 Fachada Oeste
1: 75



4 Fachada Sul
1: 50

secretaria de planejamento	local	EMEF SANTOS DUMONT RUA 17 DE ABRIL, 534, BAIRRO IMIGRANTE			pronto		
	proprietário	PREFEITURA MUNICIPAL DE CAMPO BOM			A03		
	responsável técnico	Larissa Sacchi Da Cunha					
	projetado						
	REFORMA						
CORTE - FACHADAS							
desenho	LARISSA	data	SETEMBRO/2025	escala	INDICADA	area	1.864,68 m²