
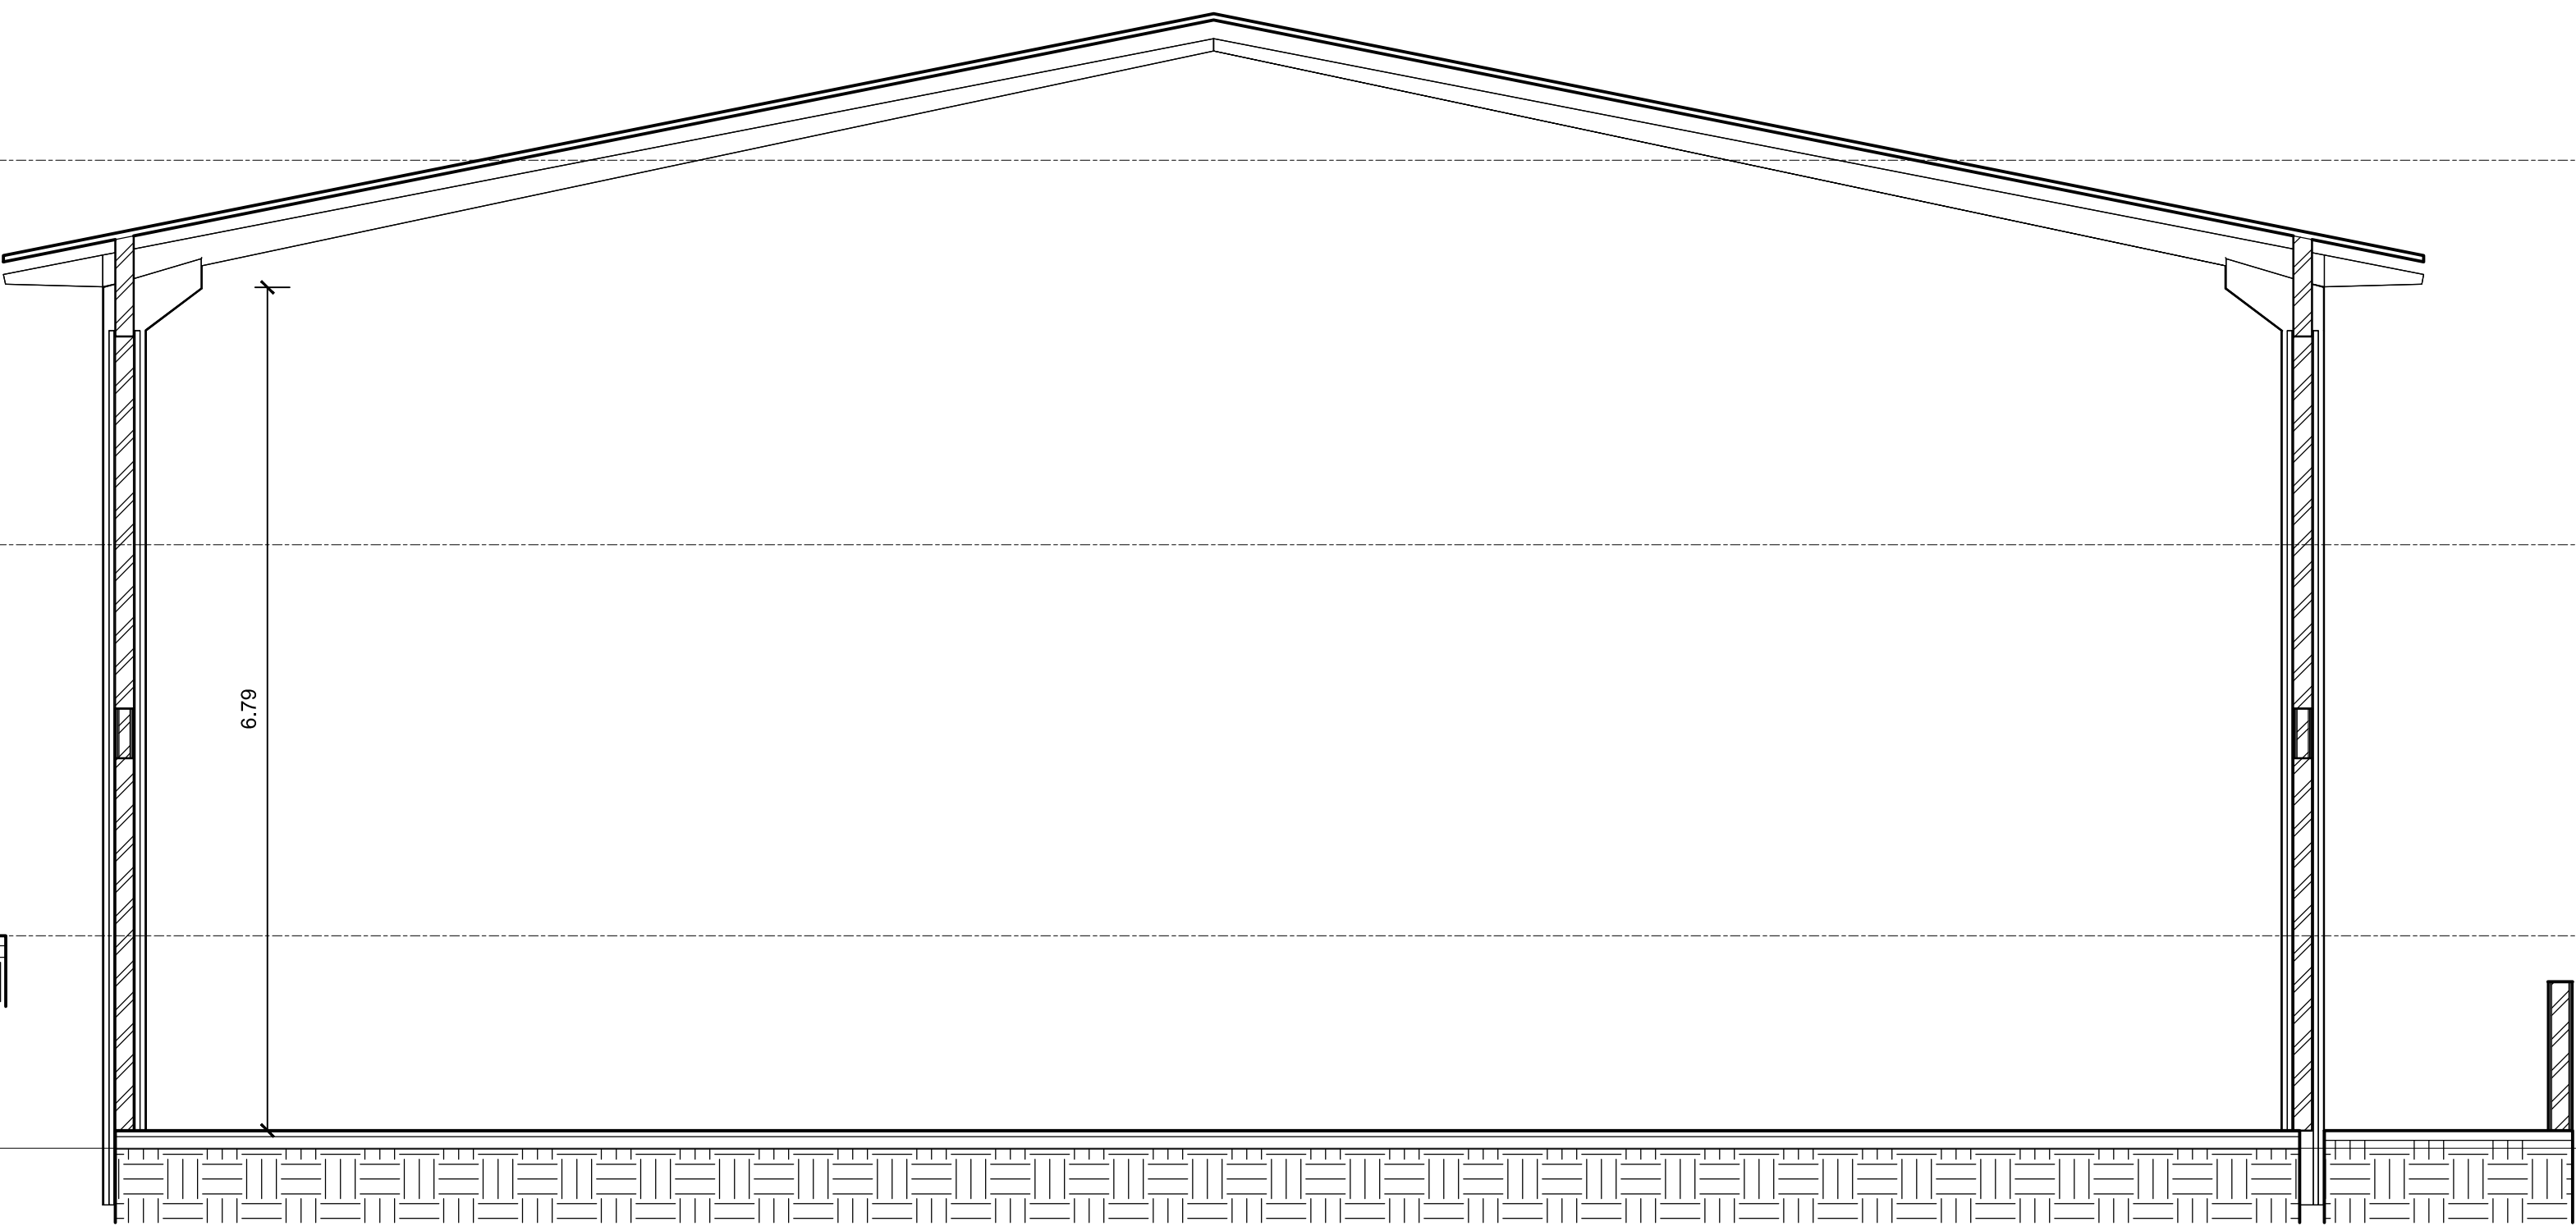


1 2º Pavimento
1:100

2 Cobertura
1:150


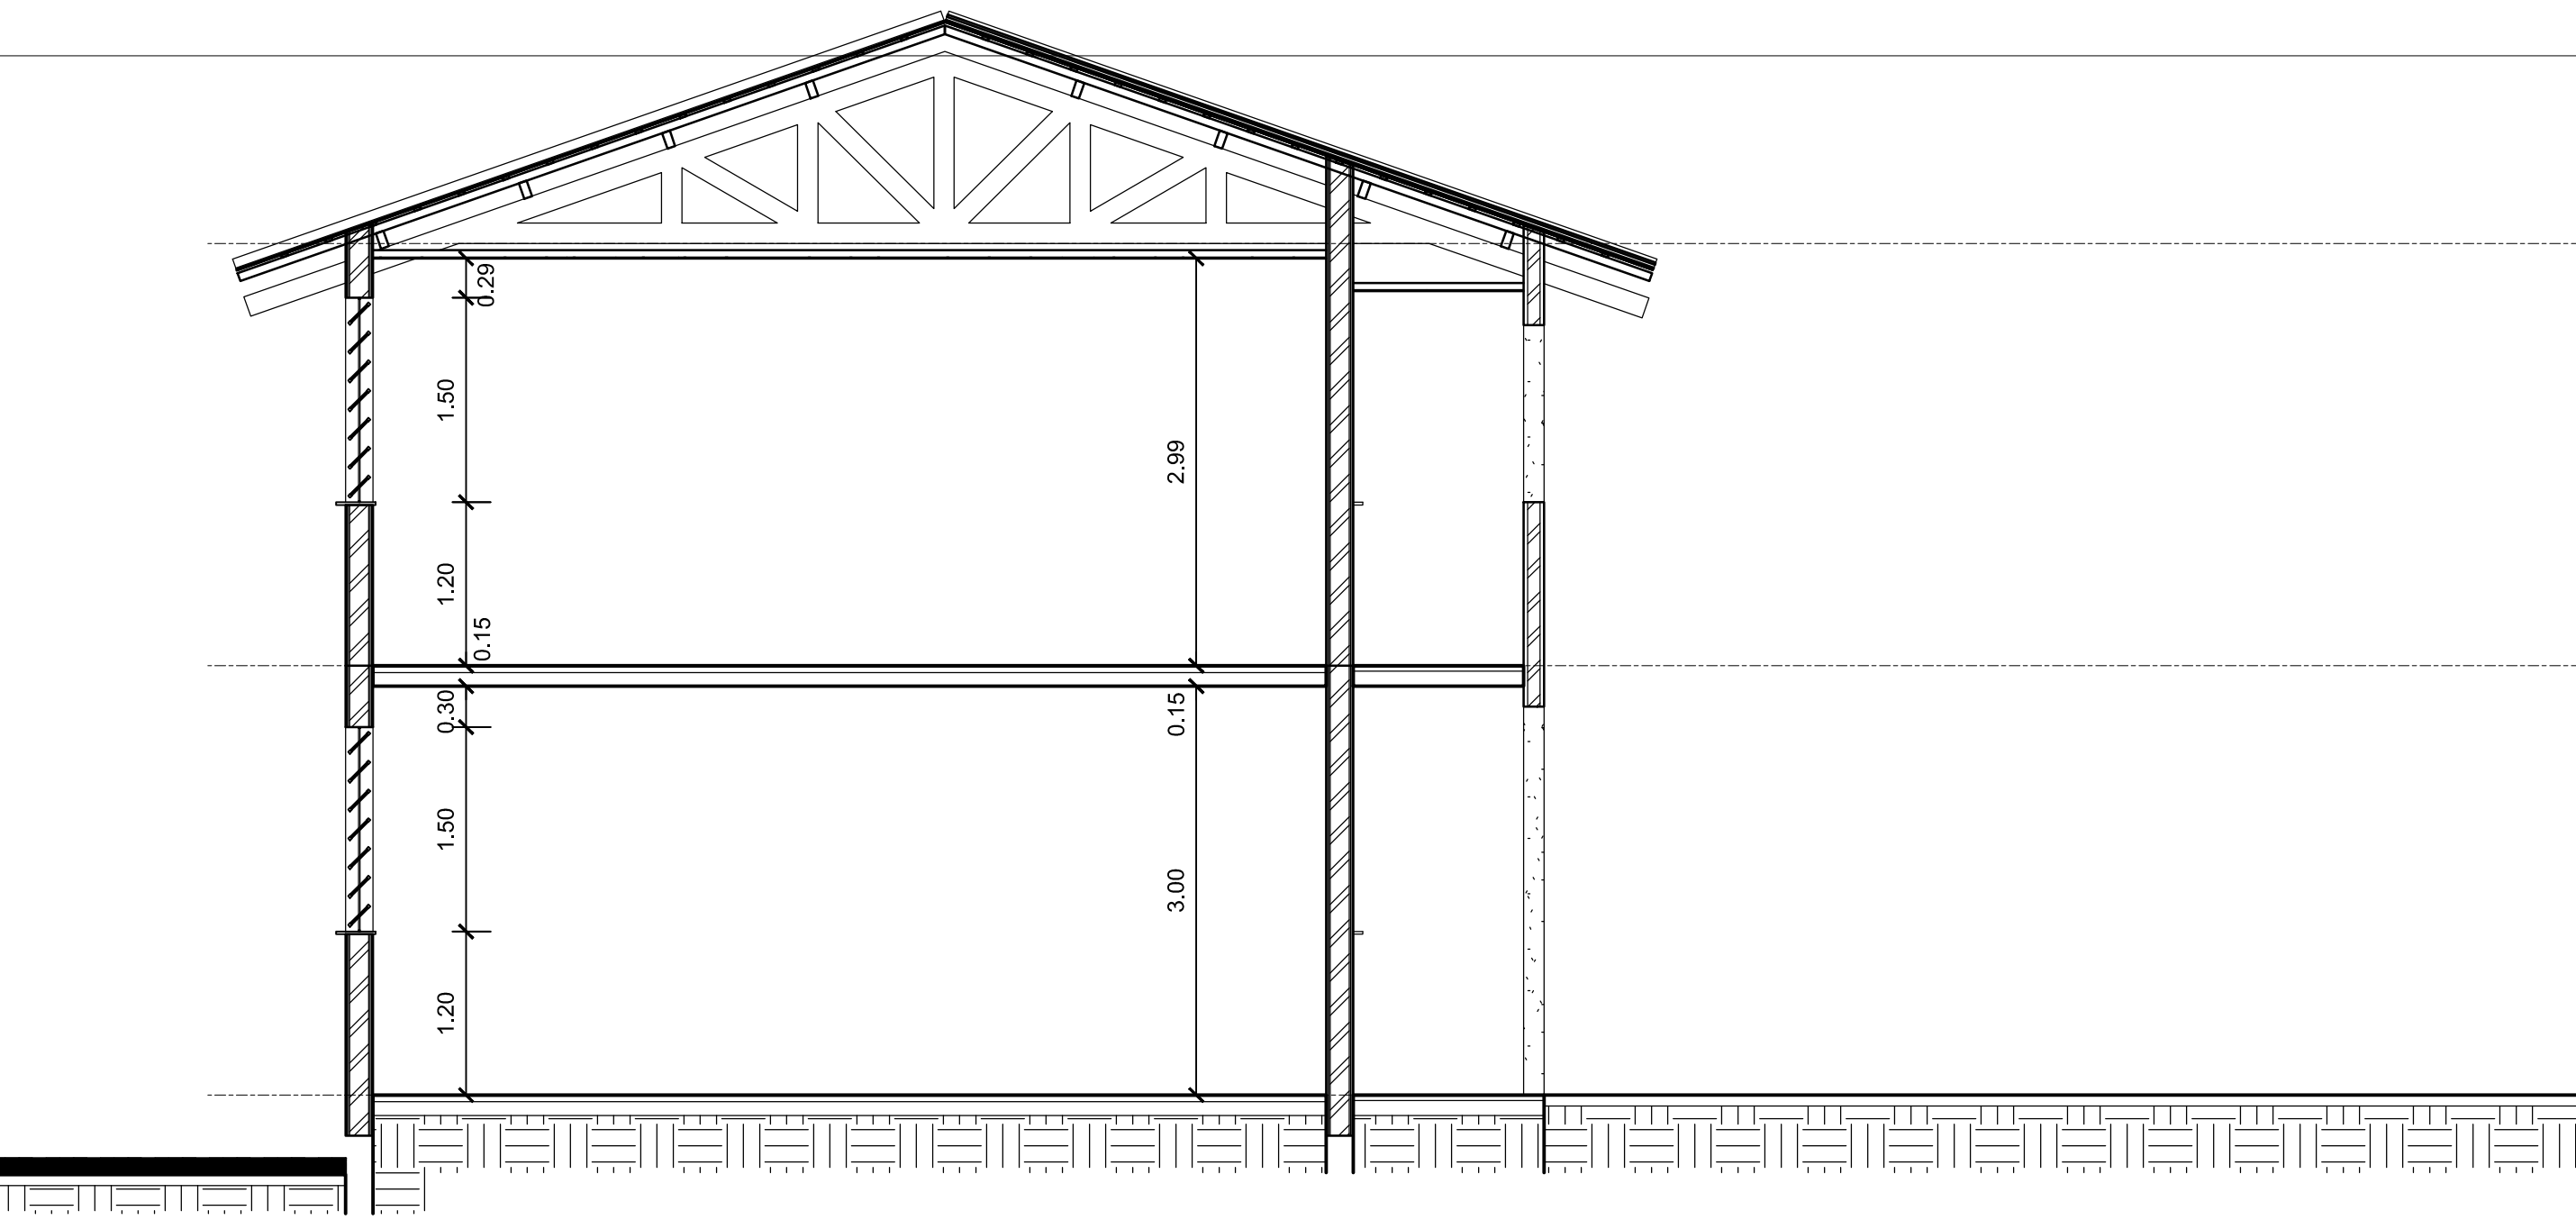


3 Corte B-B
1:50

Cobertura
6,25

2º Pavimento
3,15

Térreo
0,00

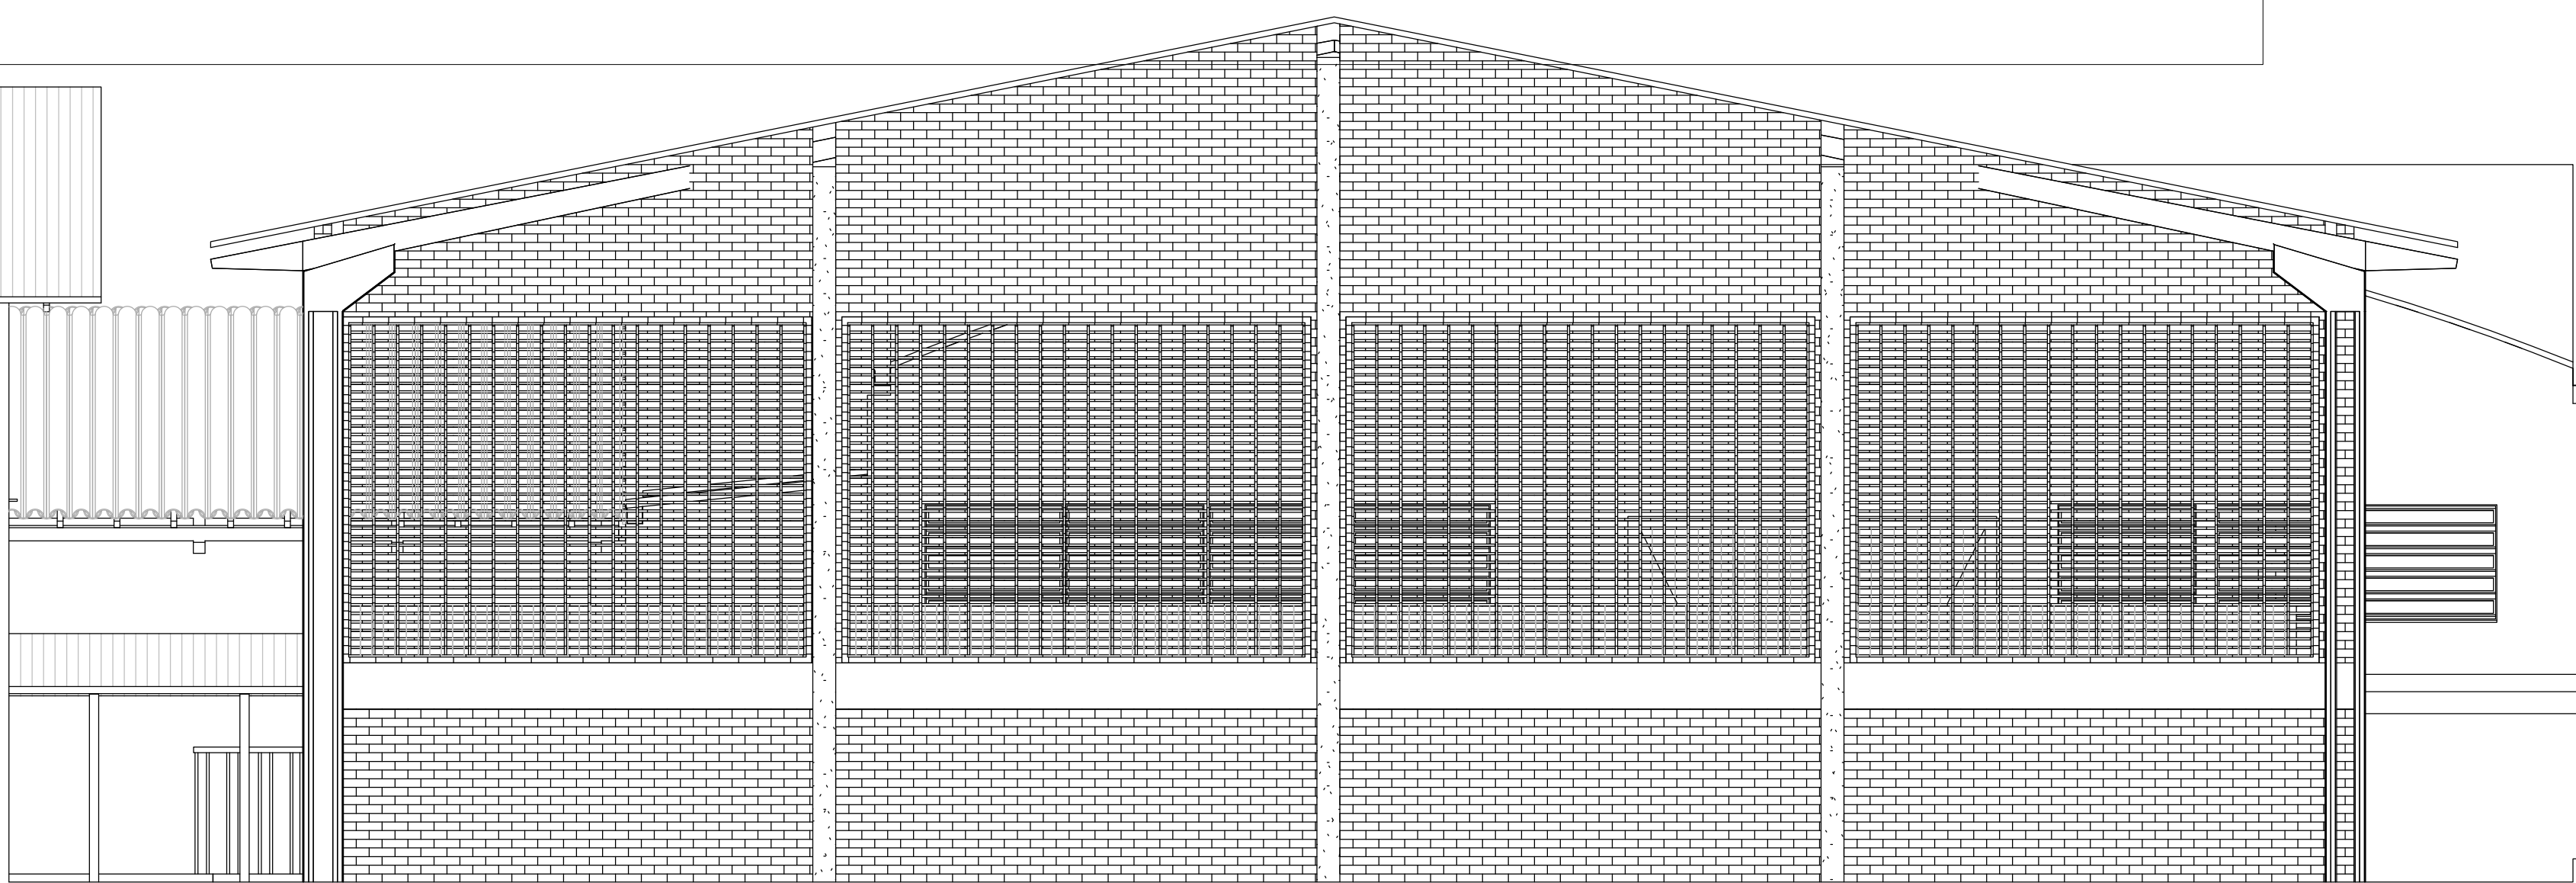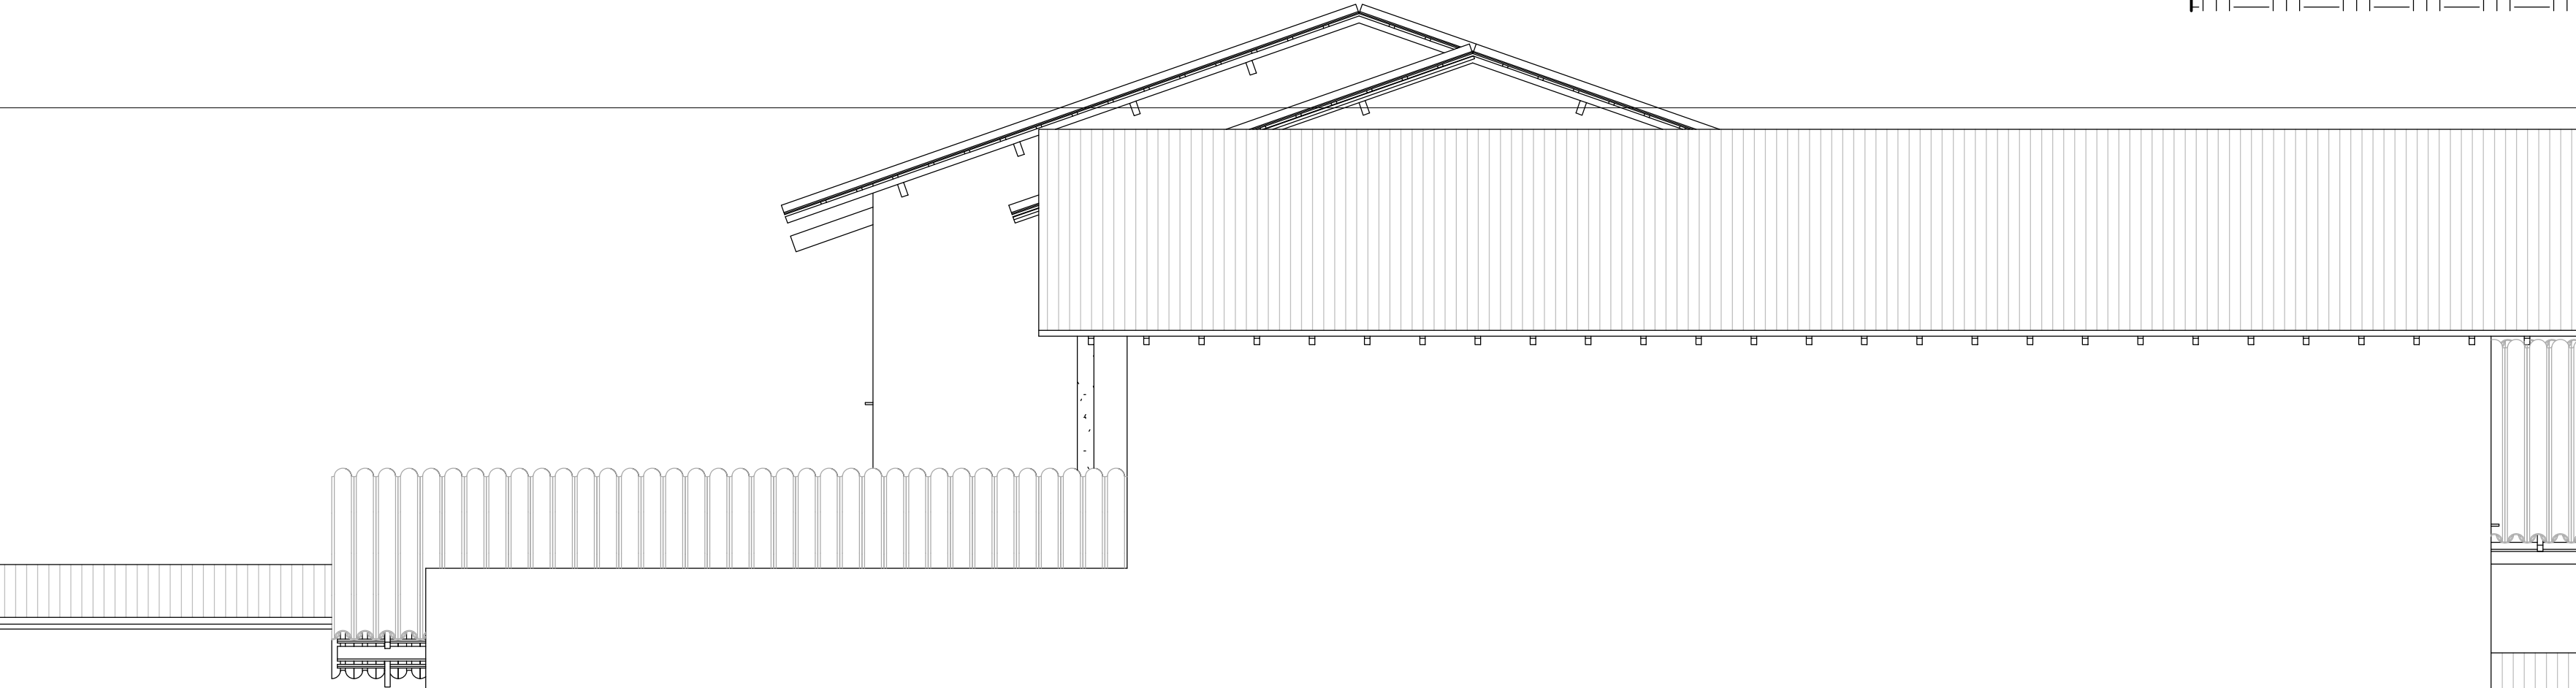

4 Fachada Norte
1:50

| | | | | | | | |
|----------------------------------|--|------|--------------------------|--------|----------|------|-------------|
| secretaria de planejamento | local | | | | | | |
| | EMEF SANTOS DUMONT RUA 17 DE ABRIL, 534, BAIRRO IMIGRANTE | | | | | | |
| | proprietário | | prorata | | | | |
| | PREFEITURA MUNICIPAL DE CAMPO BOM | | A02 | | | | |
| | responsável técnico | | Larissa Secret Da Cidade | | | | |
| projeto | | | | | | | |
| REFORMA | | | | | | | |
| PLANTAS BAIXAS - CORTE - FACHADA | | | | | | | |
| desenho | LARISSA | data | SETEMBRO/2025 | escala | INDICADA | area | 1.864,68 m² |