




1 Cobertura a Construir 1
1 : 50

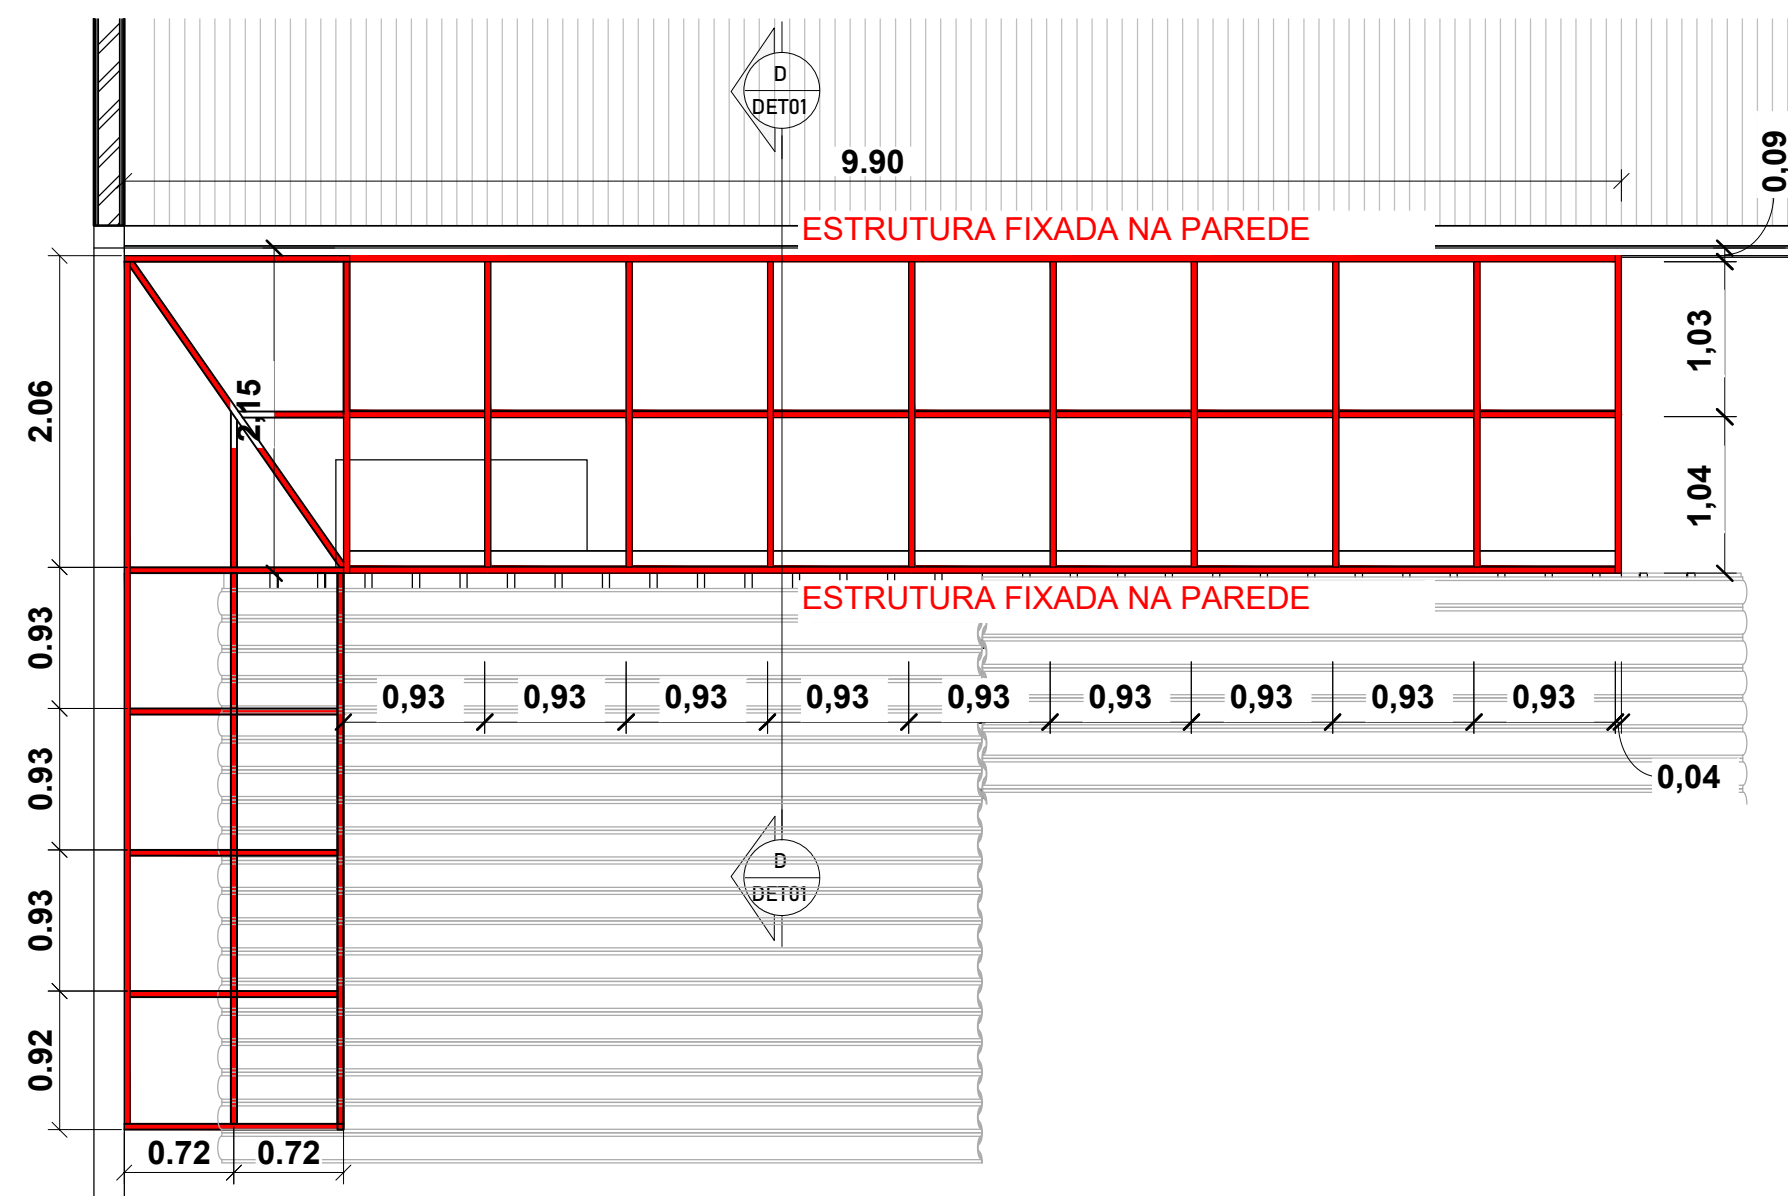

2 Cobertura a Construir 1 - Perfis
1 : 50

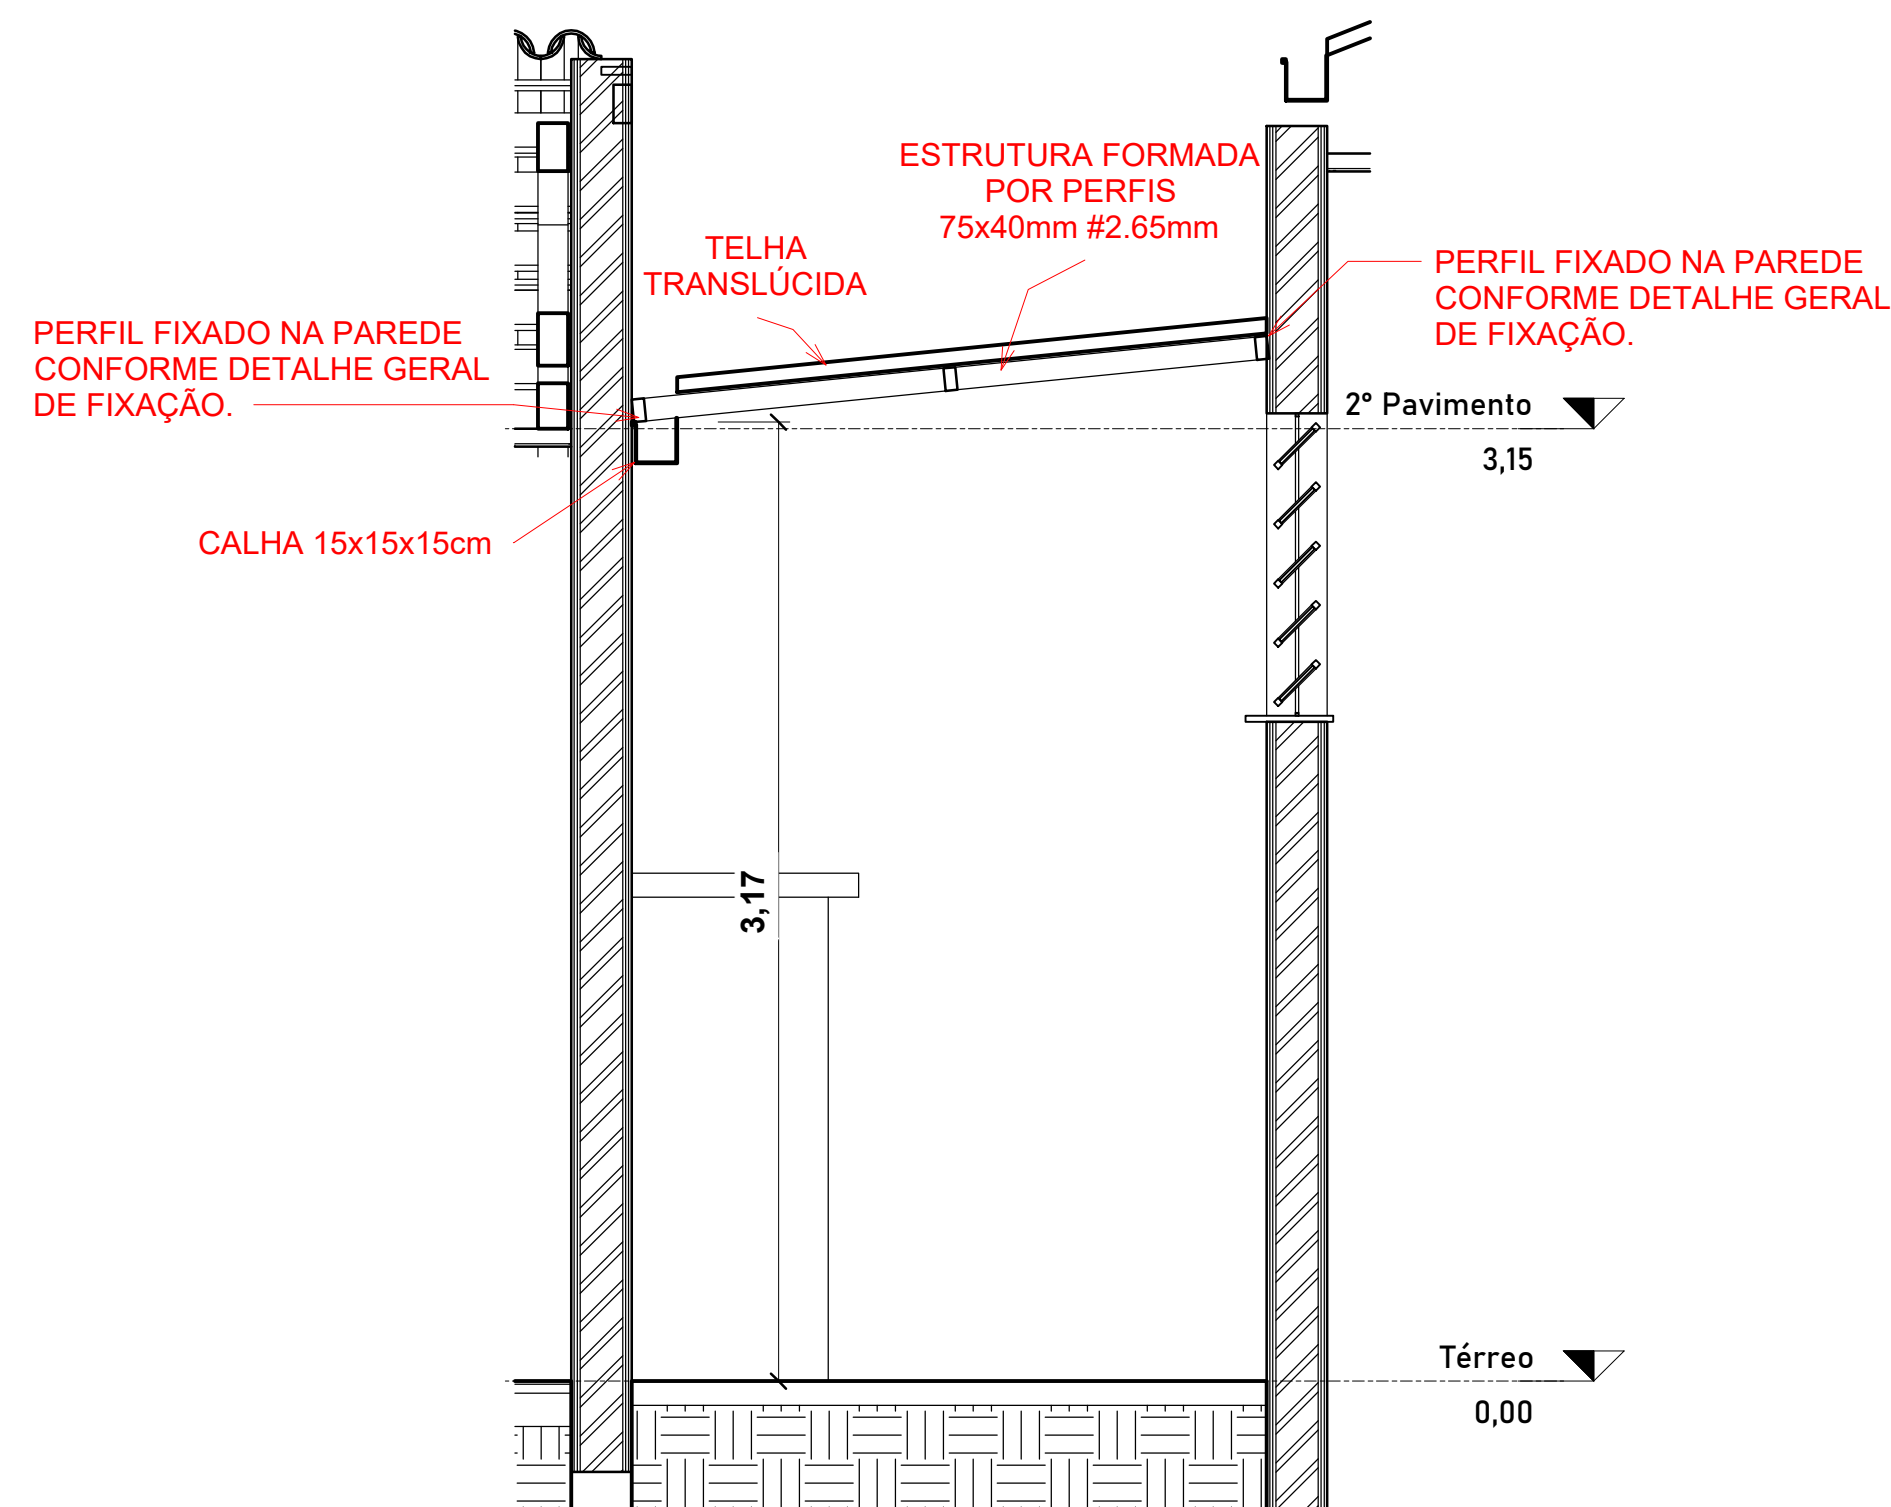

D Corte D-D
1 : 25

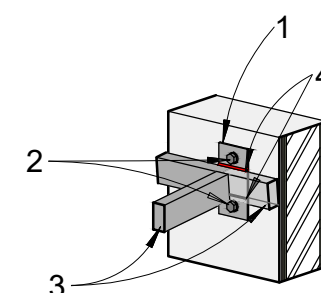

3 DETALHE GERAL DE FIXAÇÃO

- 1- Chapa de fixação 100x200 #4.75
- 2- Parabolt 5/8"x4"
- 3- Perfil "U" 75x40mm #2.65mm
- 4- Solda da chapa no perfil "U"

secretaria de planejamento	local	EMEF SANTOS DUMONT RUA 17 DE ABRIL, 534, BAIRRO IMIGRANTE					
	proprietário	PREFEITURA MUNICIPAL DE CAMPO BOM					
	responsável técnico projeto	Larissa Secchi Da Campo					
	projeto	REFORMA					
	DETALHAMENTOS COBERTURA COZINHA						
desenho	LARISSA	data	SETEMBRO/2025	escala	INDICADA	área	1.864,68 m²