

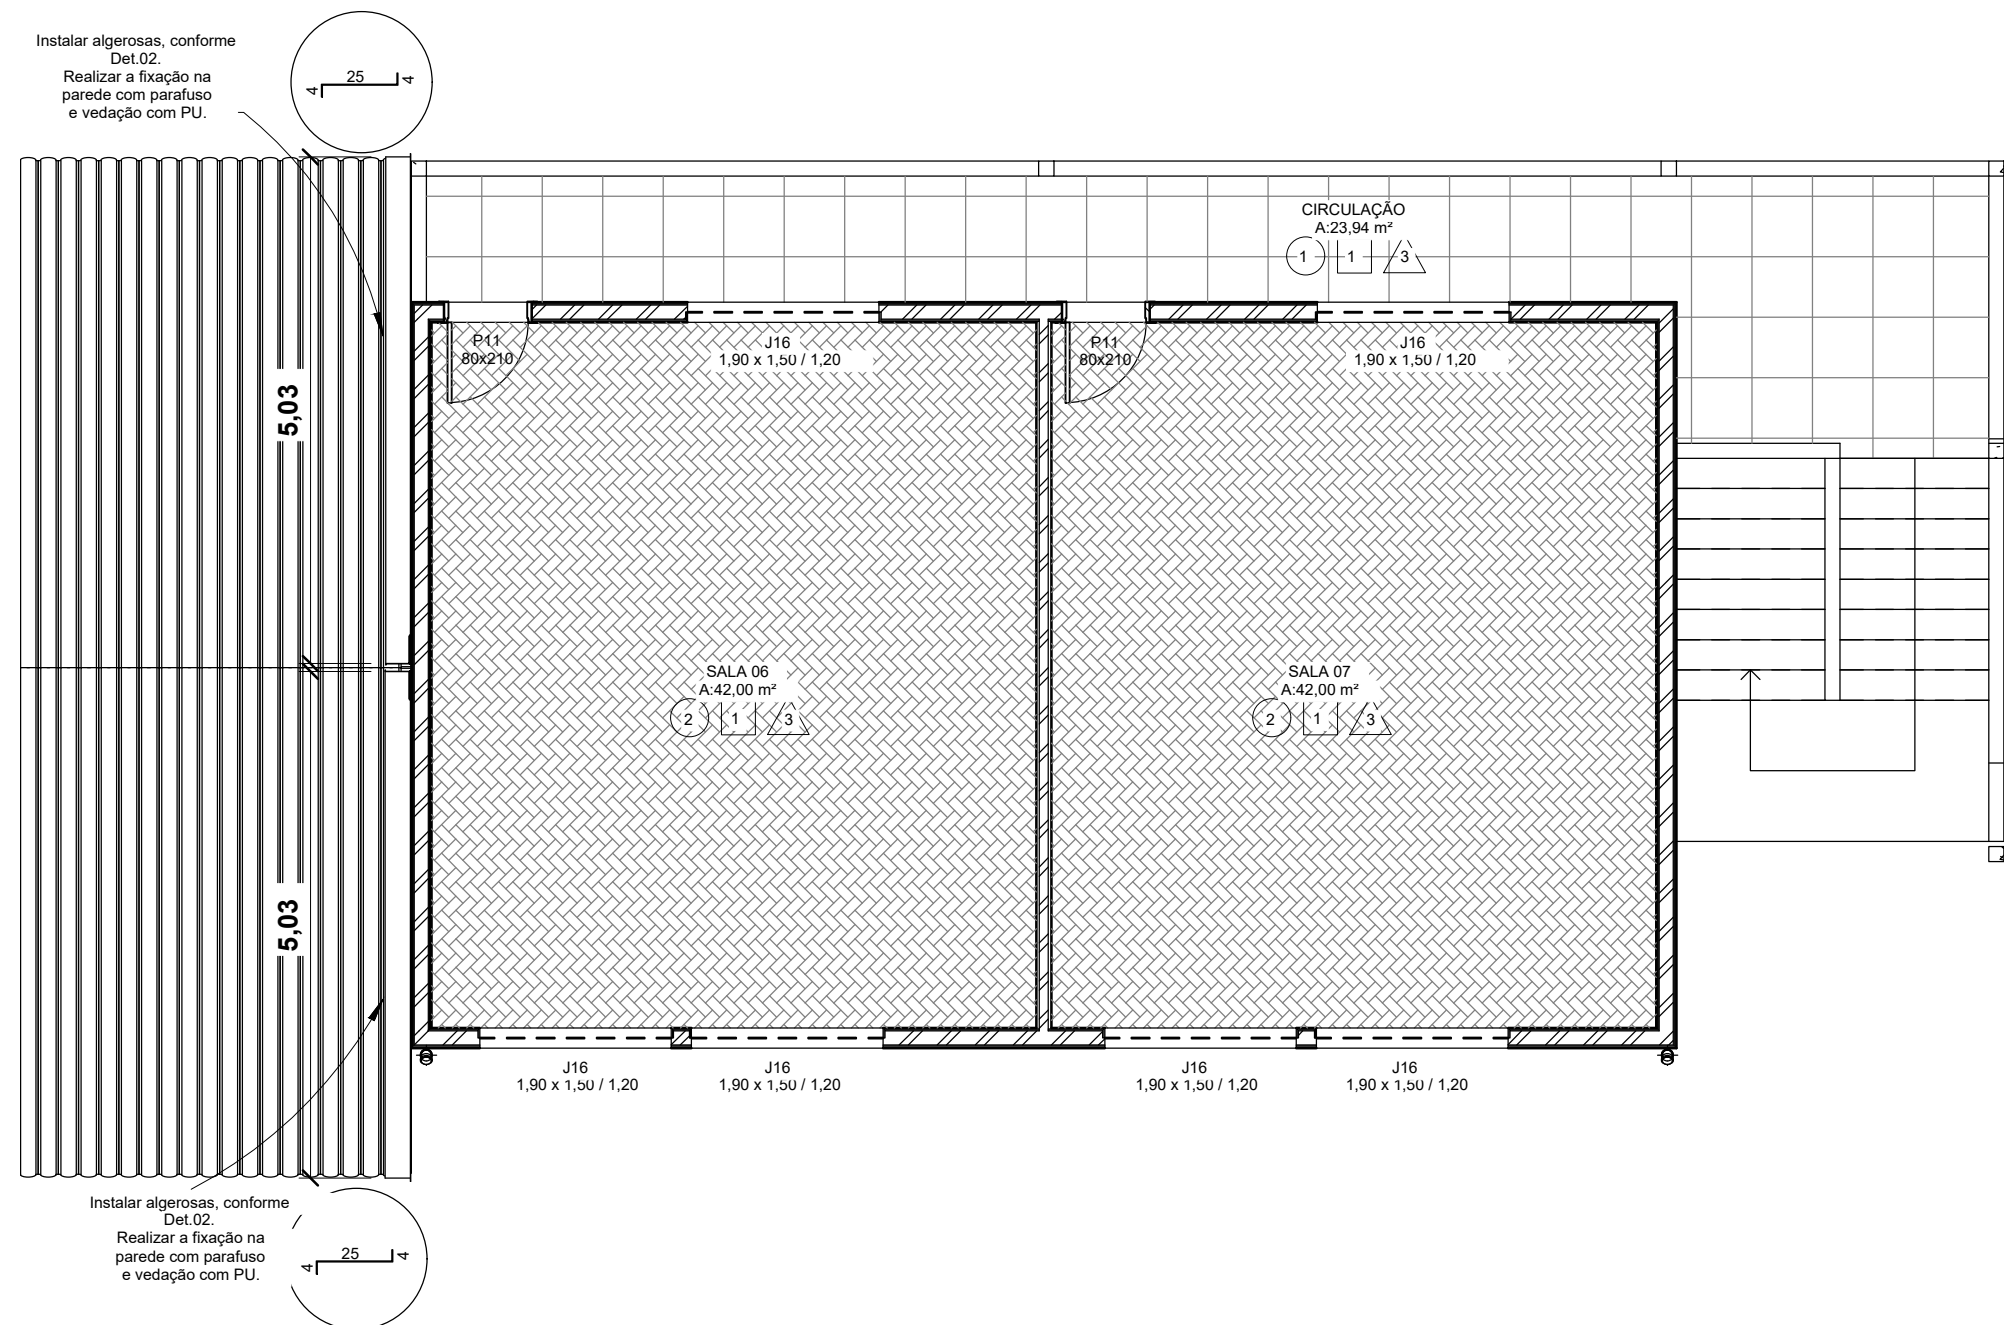



1 Térreo
1: 75

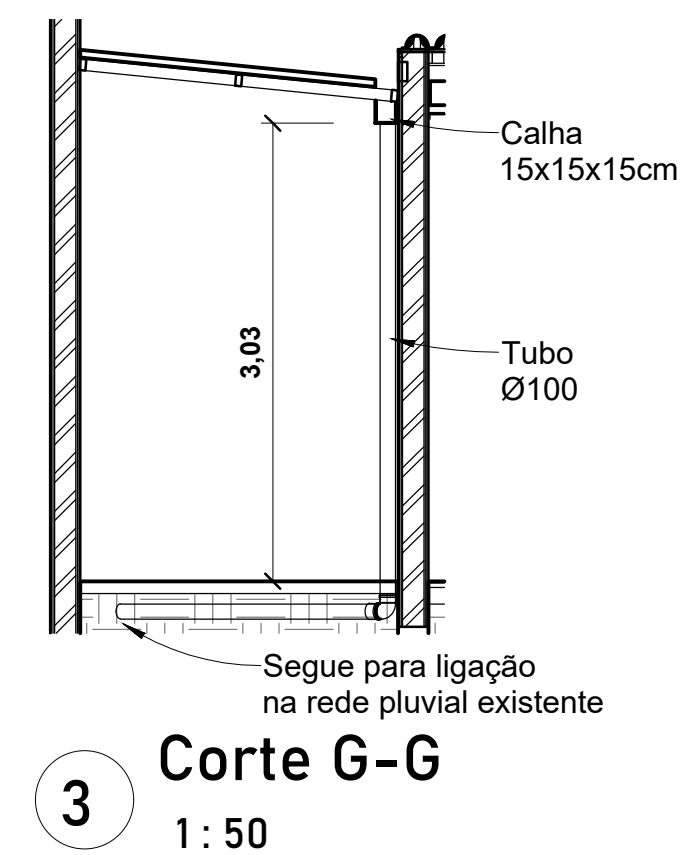


2 2º Pavimento
1: 75

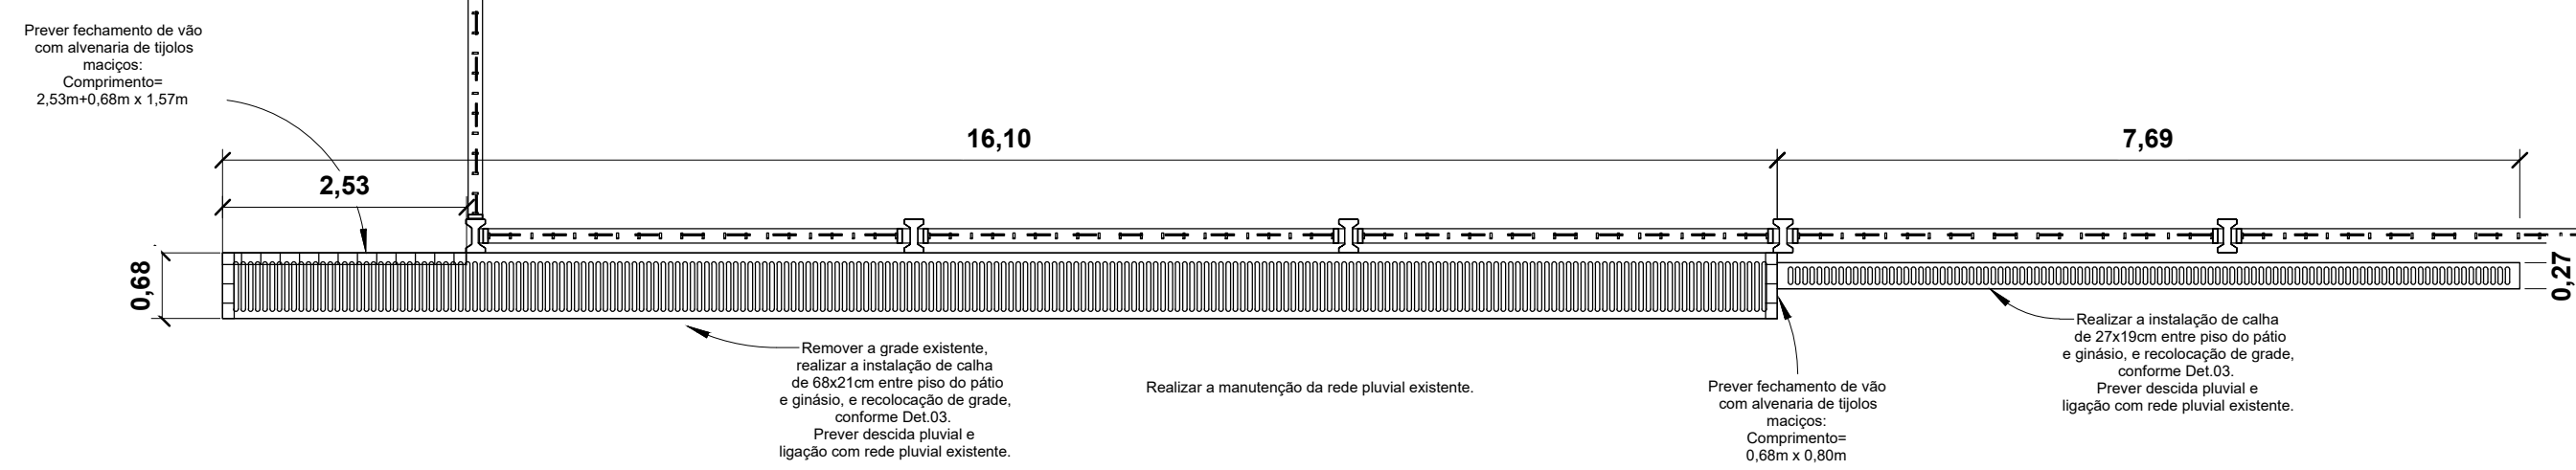

3 Corte G-G
1: 50

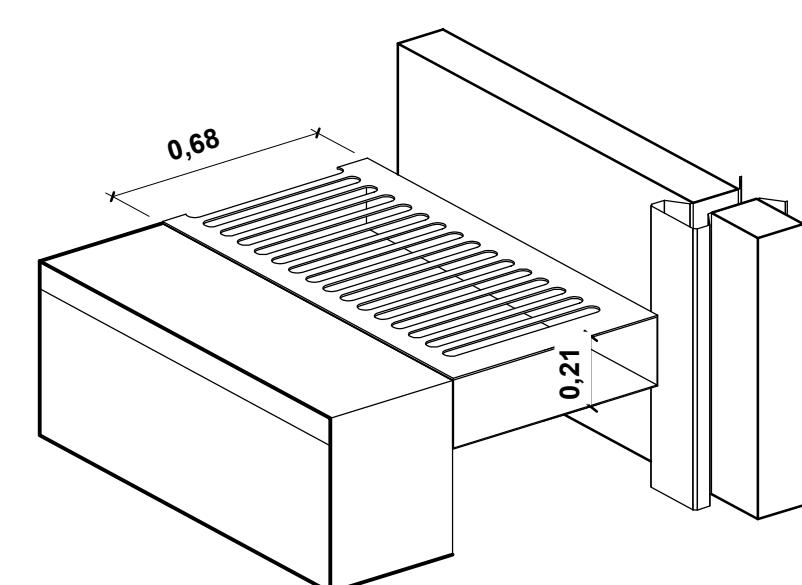

5 Det.03

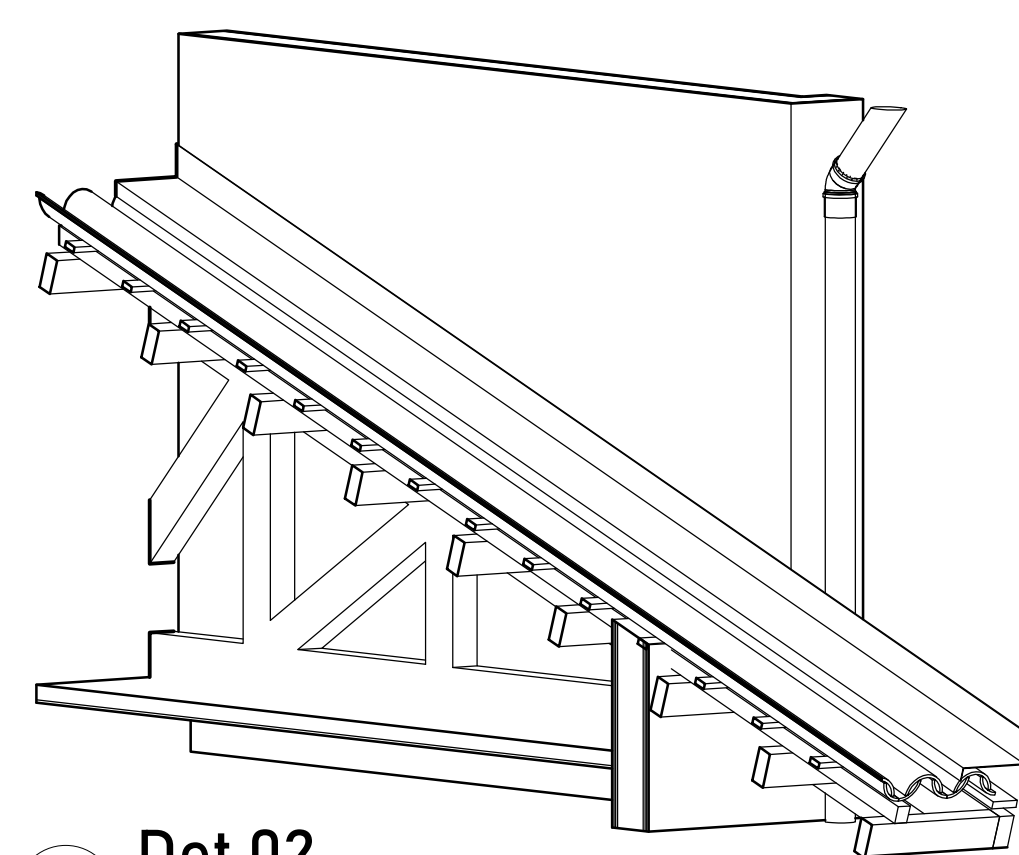

4 Det.02

secretaria de planejamento	local		EMEF SANTOS DUMONT RUA 17 DE ABRIL, 534, BAIRRO IMIGRANTE				
	proprietário					prancha	
	PREFEITURA MUNICIPAL DE CAMPO BOM					PL01	
	responsável técnico						
	projeto						
	Larissa Secchi Da Campo						
	projeto						
PROJETO PLUVIAL							
PLANTAS BAIXAS - DETALHES							
desenho		data		escala		área	
LARISSA		SETEMBRO/2025		INDICADA		1.864,68 m²	

PL01