


12.4

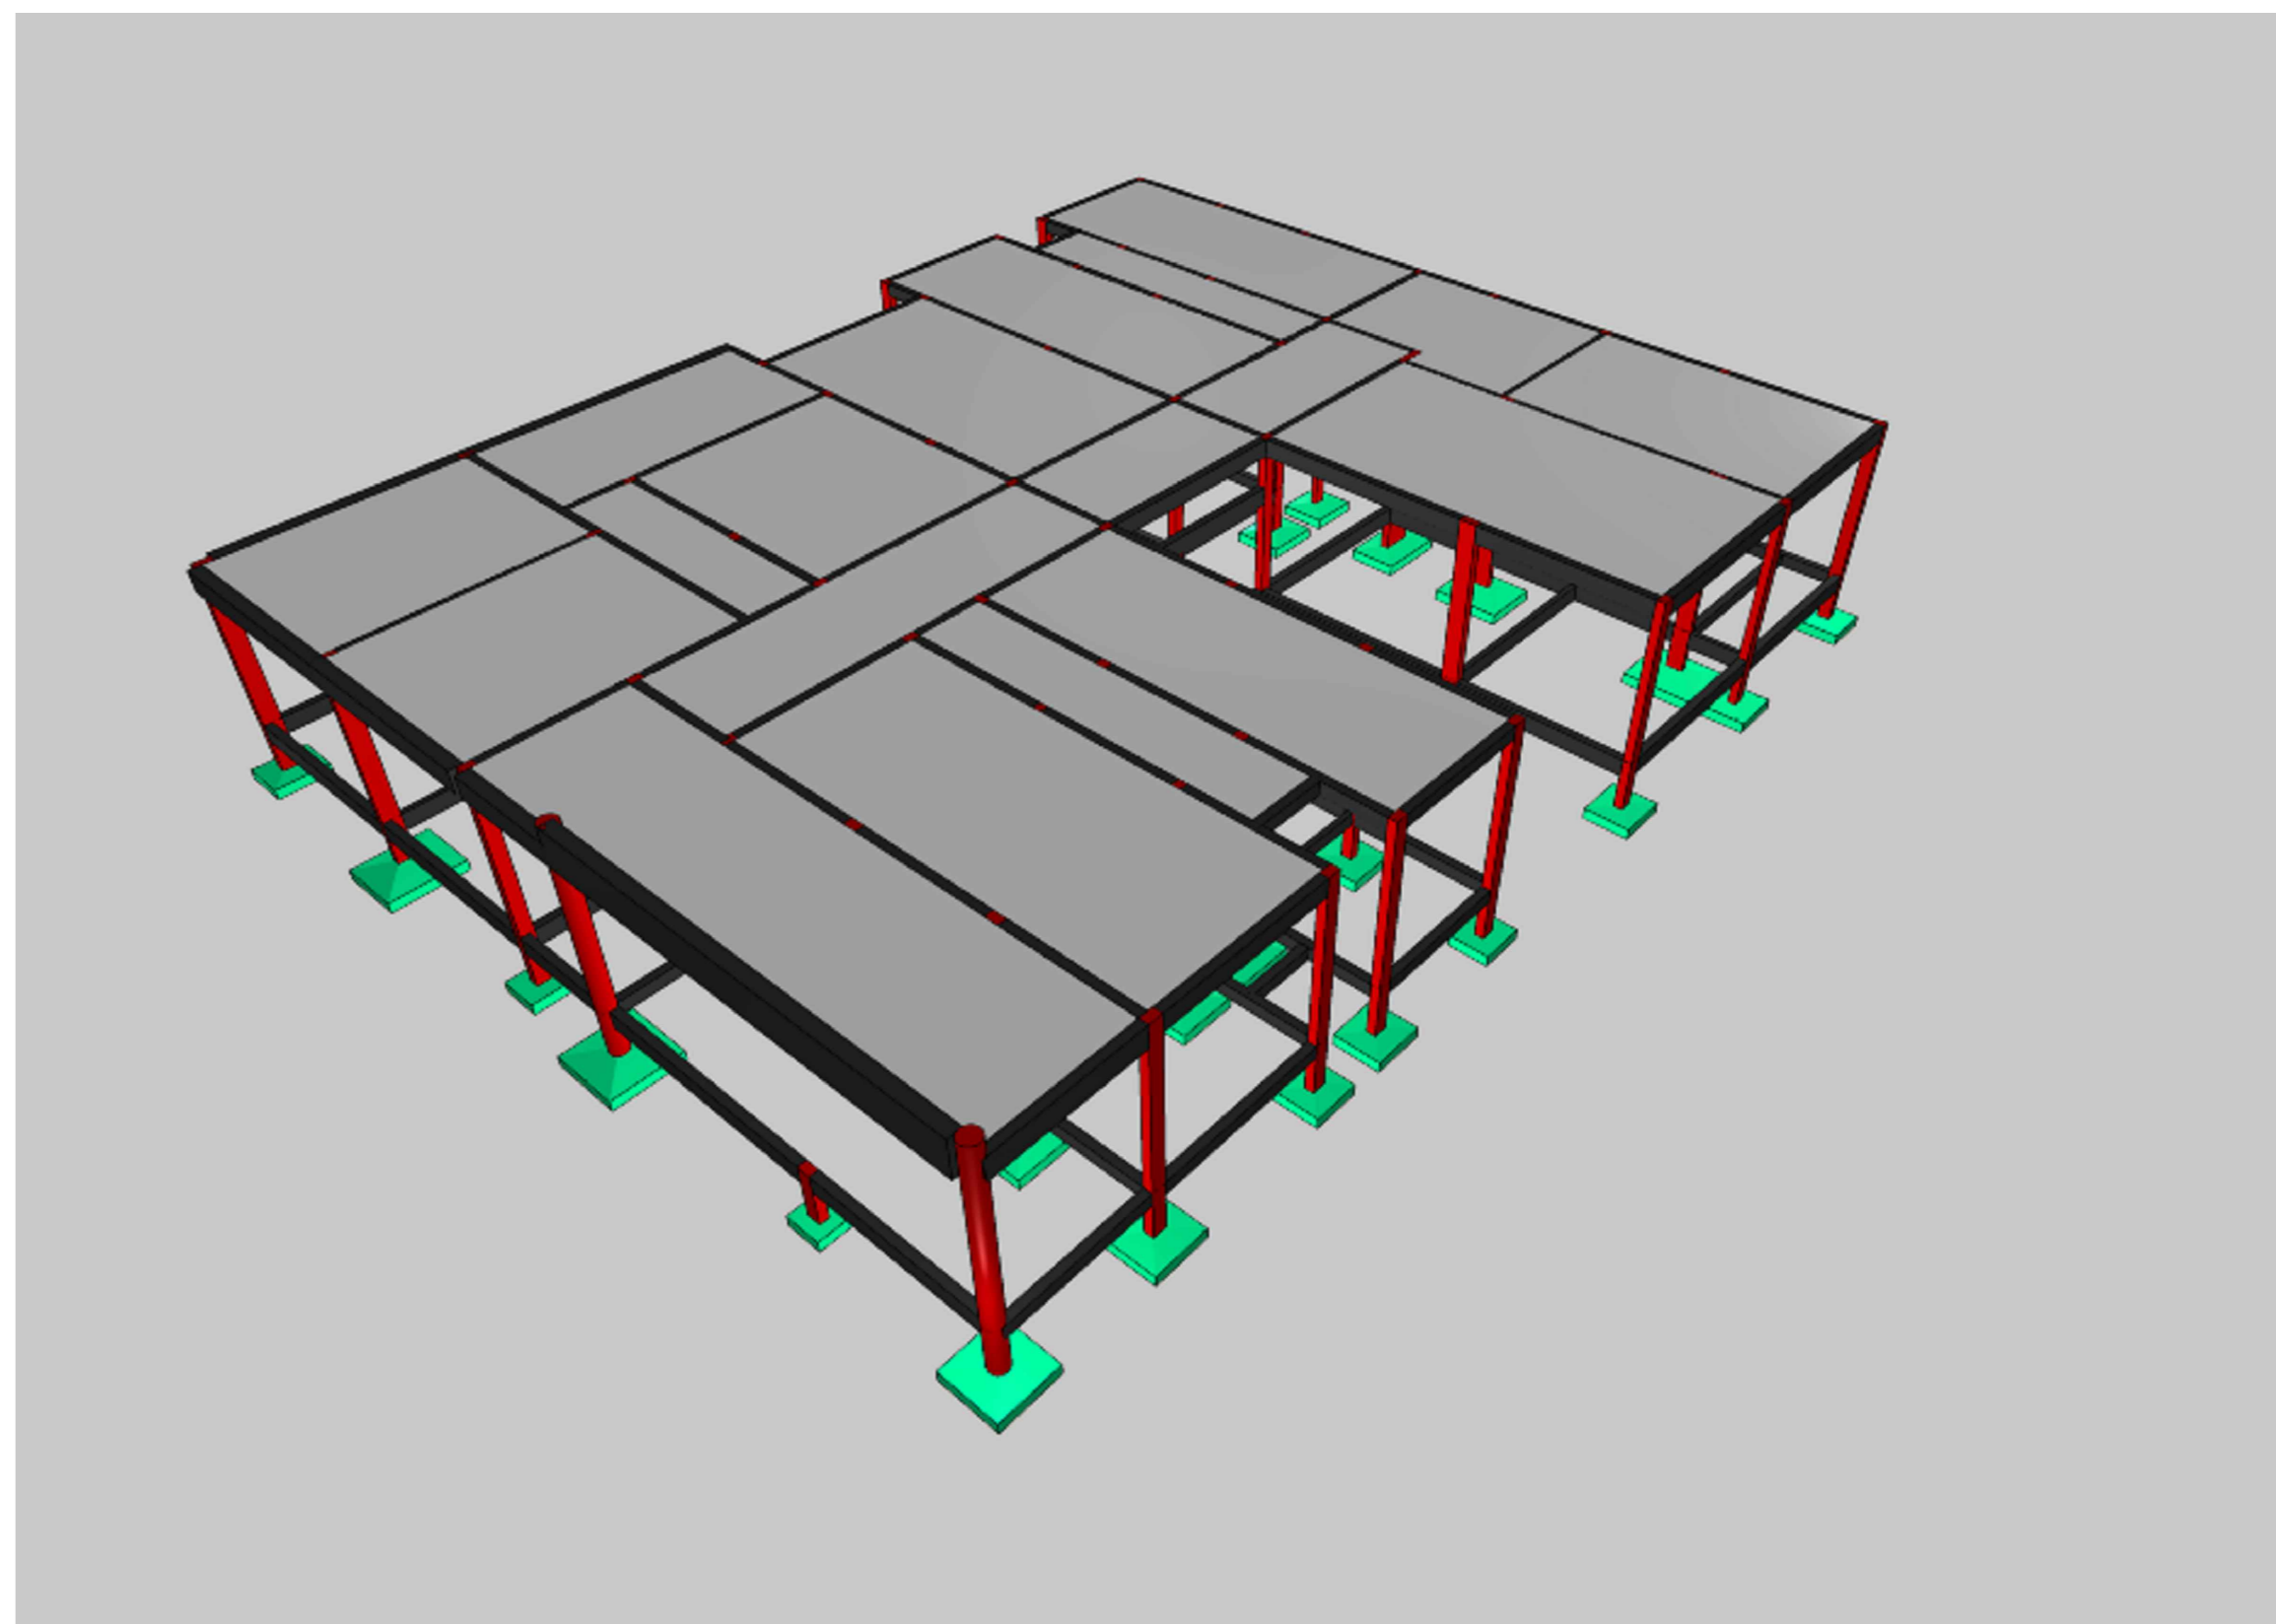

AUTORIA DO PROJETO EXECUTIVO			REGISTRO	
(ASSINATURA/LOGOTIPO) ALEXANDRE BERTRAMI ROSA - ARQUITETO E URBANISTA			CAU - A 37618-3	
<table border="1"> <thead> <tr> <th>RDD</th> <th>07/03/2025</th> <th>MISSÃO INICIAL</th> <th colspan="2"></th> </tr> <tr> <th>REVISÃO</th> <th>DATA</th> <th colspan="3">DESCRIÇÃO</th> </tr> </thead> <tbody> <tr> <td colspan="5">                             TÍTULO DO PROJETO  <b>CENTRO DE ATENÇÃO PSICOSSOCIAL E II</b> </td> </tr> <tr> <td colspan="5">                             PROPRIETÁRIO  <b>MINISTÉRIO DA SAÚDE</b> </td> </tr> <tr> <td colspan="5">                             ENDEREÇO  <b>SECRETARIA DE Atenção Especializada à Saúde</b>  <b>Esplanada dos Ministérios Bloco G Edifício Sede - Ministério da Saúde</b>  <b>CEP 70.058-900 - Brasília- DF</b> </td> </tr> <tr> <td colspan="3">TÍTULO DO PROJETO</td> <td colspan="2">  </td> </tr> <tr> <td colspan="3">DESCRIÇÃO DA ETAPA</td> <td colspan="2">                             DISCIPLINA  <b>ESTRUTURAL</b>                              ART  <b>16.446.663</b> </td> </tr> <tr> <td colspan="5"> <b>PROJETO ESTRUTURAL</b> </td> </tr> <tr> <td colspan="5">                             DESCRIÇÃO DA ETAPA                              PLANILHA DE FORMA - NÍVEL DO PAVIMENTO COBERTURA                              (ANEXAR ESQUEMA TÍPO E/OU INDICANDO A APLICAÇÃO DA OBRA)                         </td> </tr> <tr> <td colspan="2">                             NOME: PRONCHIA - ARQUIVO                         </td> <td>                             REVISÃO                              R00                         </td> <td>                             UNIDADE                              CM 16                         </td> <td> <b>FOLHA: 7 / 17</b> </td> </tr> <tr> <td colspan="2">                             KAYO HENRIQUE MOREIRA                         </td> <td colspan="2">                             1997740                         </td> <td>                             ESCRITA                              PRODUÇÃO                         </td> </tr> <tr> <td colspan="2">                             AUTORIA AUTORELATORIAL                         </td> <td colspan="2">                             REGISTRO                         </td> <td>                             FOLHAS AO                              TOTAL - 16 X 11                         </td> </tr> <tr> <td colspan="5">                             DOUTOR/AUTORELATORIAL CONSENSO LEGISLAÇÃO NACIONAL E INTERNACIONAL                         </td> </tr> </tbody> </table>					RDD	07/03/2025	MISSÃO INICIAL			REVISÃO	DATA	DESCRIÇÃO			TÍTULO DO PROJETO <b>CENTRO DE ATENÇÃO PSICOSSOCIAL E II</b>					PROPRIETÁRIO <b>MINISTÉRIO DA SAÚDE</b>					ENDEREÇO <b>SECRETARIA DE Atenção Especializada à Saúde</b> <b>Esplanada dos Ministérios Bloco G Edifício Sede - Ministério da Saúde</b> <b>CEP 70.058-900 - Brasília- DF</b>					TÍTULO DO PROJETO					DESCRIÇÃO DA ETAPA			DISCIPLINA <b>ESTRUTURAL</b> ART <b>16.446.663</b>		<b>PROJETO ESTRUTURAL</b>					DESCRIÇÃO DA ETAPA PLANILHA DE FORMA - NÍVEL DO PAVIMENTO COBERTURA (ANEXAR ESQUEMA TÍPO E/OU INDICANDO A APLICAÇÃO DA OBRA)					NOME: PRONCHIA - ARQUIVO		REVISÃO R00	UNIDADE CM 16	<b>FOLHA: 7 / 17</b>	KAYO HENRIQUE MOREIRA		1997740		ESCRITA PRODUÇÃO	AUTORIA AUTORELATORIAL		REGISTRO		FOLHAS AO TOTAL - 16 X 11	DOUTOR/AUTORELATORIAL CONSENSO LEGISLAÇÃO NACIONAL E INTERNACIONAL				
RDD	07/03/2025	MISSÃO INICIAL	
REVISÃO	DATA	DESCRIÇÃO	
TÍTULO DO PROJETO <b>CENTRO DE ATENÇÃO PSICOSSOCIAL E II</b>	
PROPRIETÁRIO <b>MINISTÉRIO DA SAÚDE</b>	
ENDEREÇO <b>SECRETARIA DE Atenção Especializada à Saúde</b> <b>Esplanada dos Ministérios Bloco G Edifício Sede - Ministério da Saúde</b> <b>CEP 70.058-900 - Brasília- DF</b>	
TÍTULO DO PROJETO	
DESCRIÇÃO DA ETAPA			DISCIPLINA <b>ESTRUTURAL</b> ART <b>16.446.663</b>	
<b>PROJETO ESTRUTURAL</b>	
DESCRIÇÃO DA ETAPA PLANILHA DE FORMA - NÍVEL DO PAVIMENTO COBERTURA (ANEXAR ESQUEMA TÍPO E/OU INDICANDO A APLICAÇÃO DA OBRA)	
NOME: PRONCHIA - ARQUIVO		REVISÃO R00	UNIDADE CM 16	<b>FOLHA: 7 / 17</b>	
KAYO HENRIQUE MOREIRA		1997740		ESCRITA PRODUÇÃO	
AUTORIA AUTORELATORIAL		REGISTRO		FOLHAS AO TOTAL - 16 X 11	
DOUTOR/AUTORELATORIAL CONSENSO LEGISLAÇÃO NACIONAL E INTERNACIONAL	