


Potência instalada (W)	
R	2543
T	2543
Total	5085

Quadro de Cargas (QD1) - TÉRREO																										
Circuito	Descrição	Esquema	Método de inst.	Tensão (V)	Iluminação (W)		Tomadas (W)			Pot. total. (VA)	Pot. total. (W)	Fases	Pot. - R (W)	Pot. - S (W)	Pot. - T (W)	FCT	FCA	In' (A)	Ip (A)	Seção (mm²)	Ic (A)	Icc (kA)	Disj (A)	dV parc (%)		
					6	19	100	1500	1680																	
1	Pressurizador 01	F+F+T	B1	220 V						1	2875	1680	R+T	840		840	1.00	1.00	13.1	13.1	4	32.0	5	16	0.23	
2	Pressurizador 02	F+F+T	B1	220 V						1	2875	1680	R+T	840		840	1.00	1.00	13.1	13.1	4	32.0	5	16	0.26	
3	Bomba Reserva	F+F+T	B1	220 V					1		2567	1500	R+T	750		750	1.00	1.00	11.7	11.7	2.5	24.0	5	16	0.26	
4	Iluminação	F+F+T	B1	220 V	1	1					33	25	R+T	13		13	1.00	1.00	0.1	0.2	1.5	17.5	5	10	0.01	
5	Tug's Gerais	2F+N+T	B1	220/127 V				2			222	200	R+T	100		100	1.00	1.00	1.0	1.0	2.5	21.0	5	10	0.04	
6	Reserva	2F+N+T	B1	220/127 V							0	0	R+T				1.00	1.00	0.0	0.0	2.5	21.0	5	10	0.00	
TOTAL						1	1	2	1	2	8574	5085	R+T	2543	0	2543										

Tipo de carga	Potência instalada (kVA)	Fator de demanda (%)	Demanda (kVA)
Iluminação e TUG's (Clínicas e hospitais)	0.26	40.00	0.10
Motores	8.32	63.30	5.27
		TOTAL	5.37

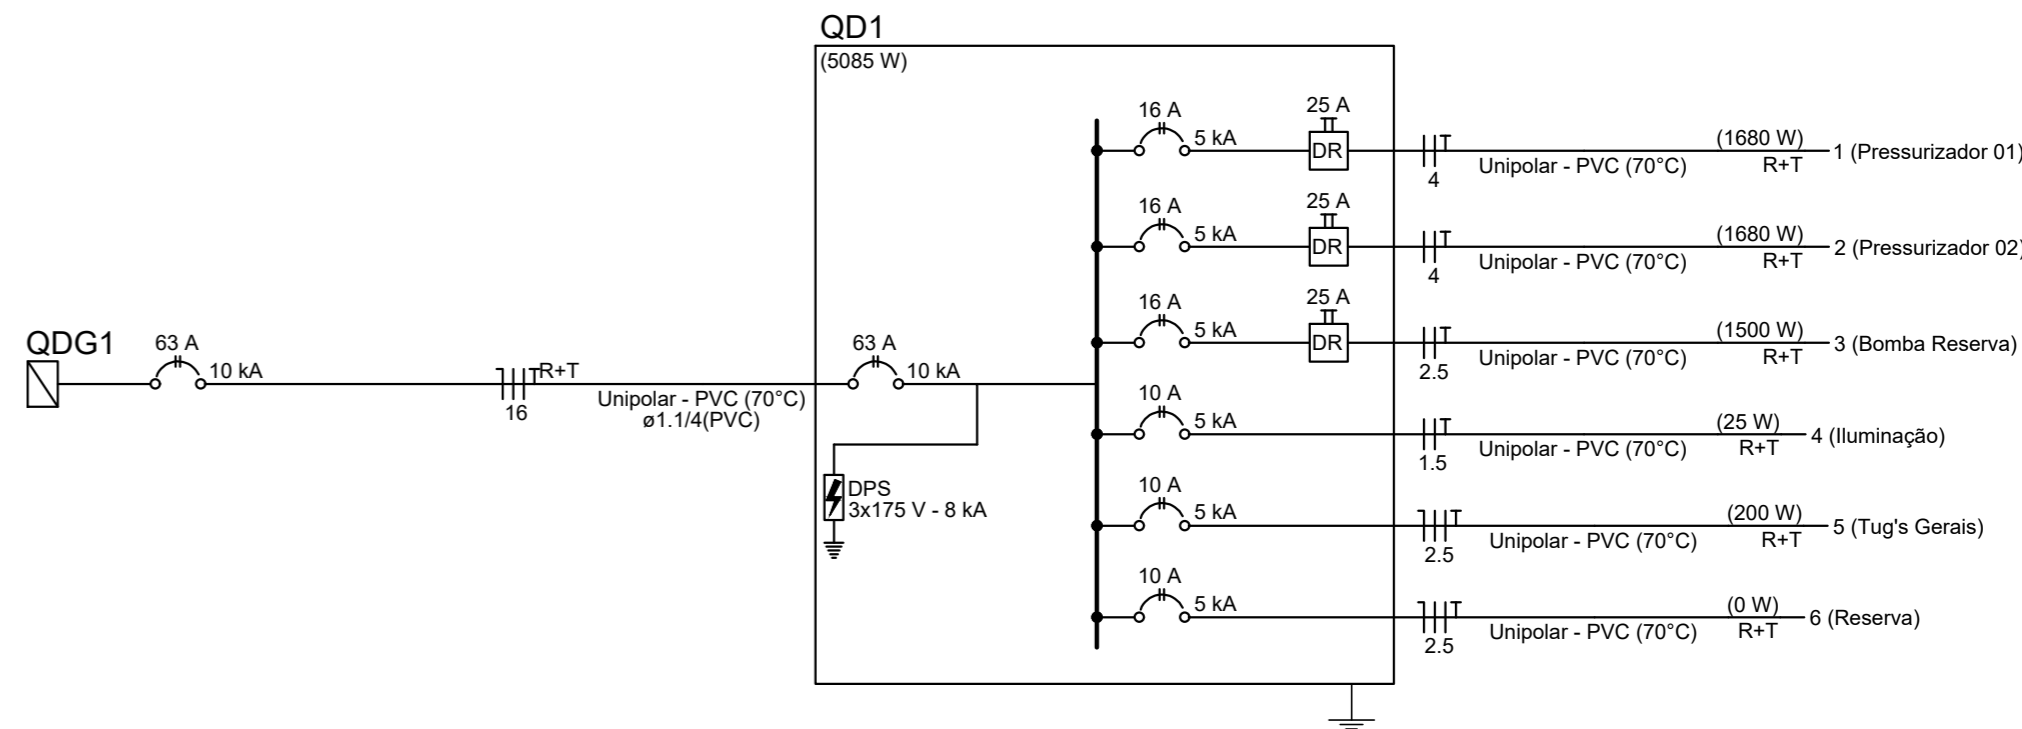

NOTA 01

PLOTRAR COLORIDO

AUTOR(A) DO PROJETO EXECUTIVO	REGISTRO
<div style="text-align: center;"><hr/><small>ASSINATURA/CARIMBO</small></div> <div>ALEXANDRE BERTRAMI ROSA - ARQUITETO E URBANISTA</div>	CAU - A 37618-3

R01	10/04/2025	
R00	07/03/2025	EMISSÃO INICIAL
REVISÃO	DATA	DESCRIÇÃO

TÍTULO DO PROJETO <b>CENTRO DE ATENÇÃO PSICOSSOCIAL I e II</b>		
PROPRIETÁRIO <b>MINISTÉRIO DA SAÚDE</b> <b>SECRETARIA DE ATENÇÃO ESPECIALIZADA À SAÚDE</b>		
CNPJ <b>00.394.544/0109-03</b> ENDEREÇO <b>Secretaria de Atenção Especializada à Saúde</b> <b>Esplanada dos Ministérios Bloco G Edifício Sede - Ministério da Saúde</b> <b>CEP 70. 058-900 - Brasília- DF</b>		DISCIPLINA <b>ELÉTRICO</b> ART <b>16.446.663</b>

TÍTULO DA PRANCHA				
<b>PROJETO ELÉTRICO</b>				
DESCRIÇÃO DA ETAPA QUADROS DE CARGAS DO PAVIMENTO TÉRREO				FOLHA: 10/10
NOME: PRANCHA - ARQUIVO	REVISÃO R00	UNIDADE CM / M	07/03/20225	ESCALA INDICADA
JÚLIA VILELA DE FARIA			313914/D	FOLHA A2
AUTOR(A) INTELECTUAL			REGISTRO	