

H

G

F

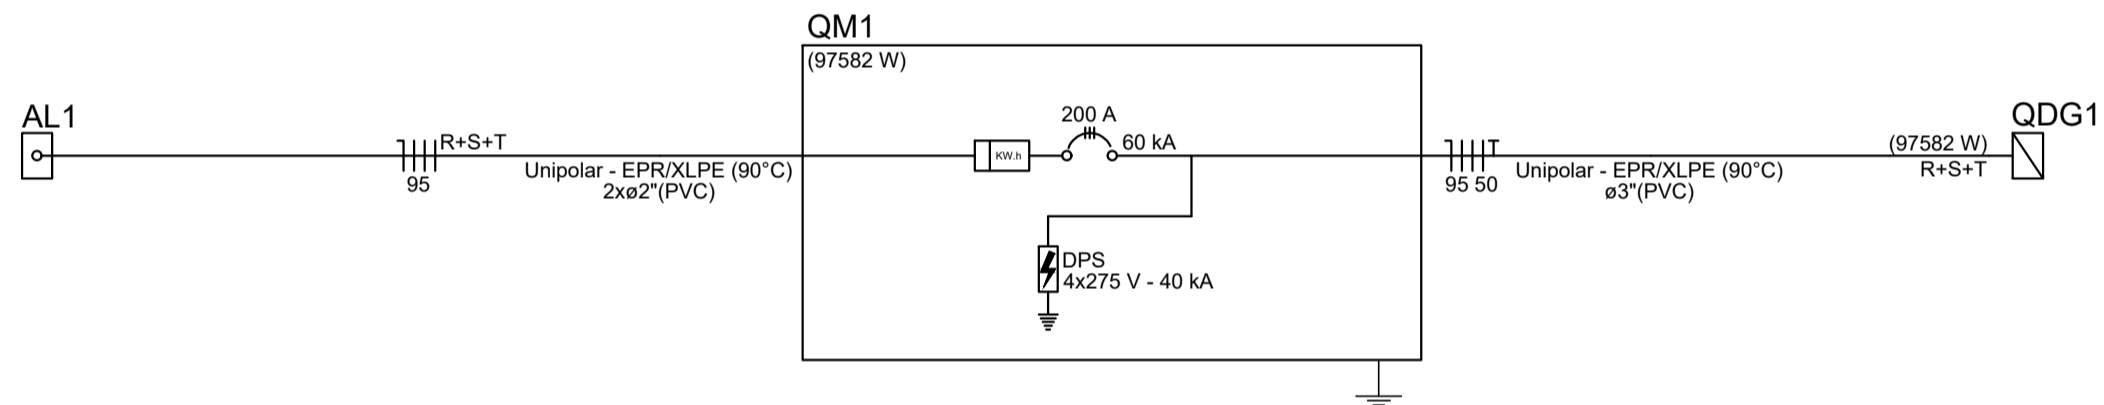
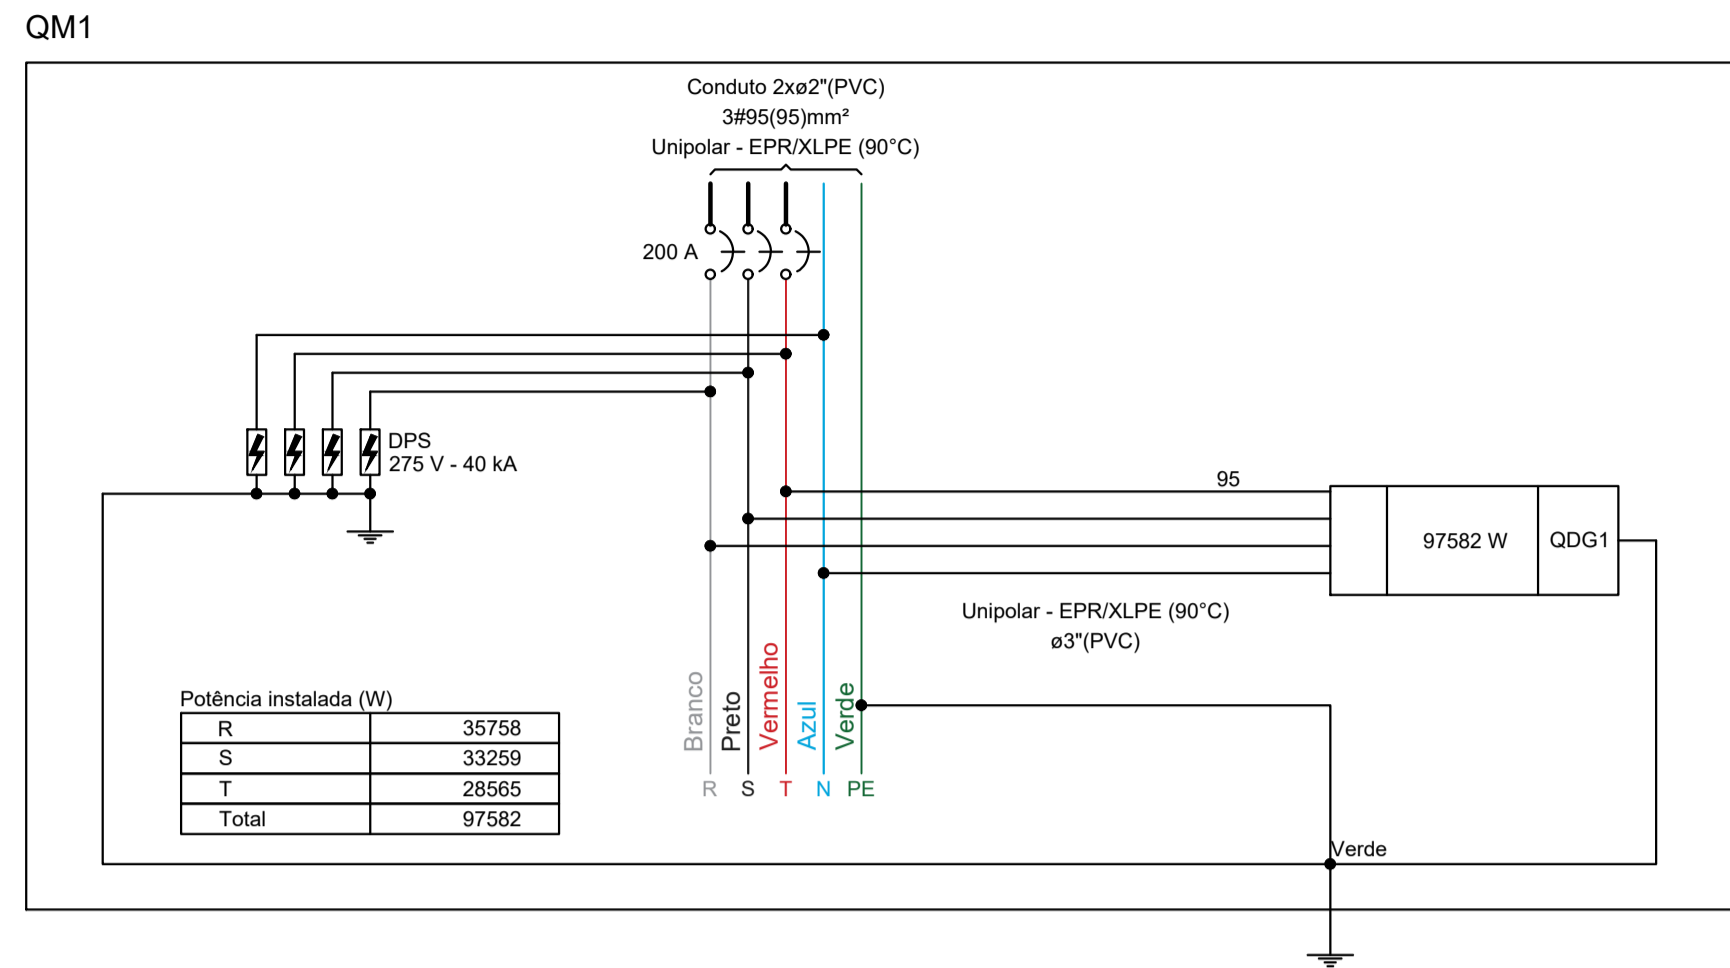
E

D

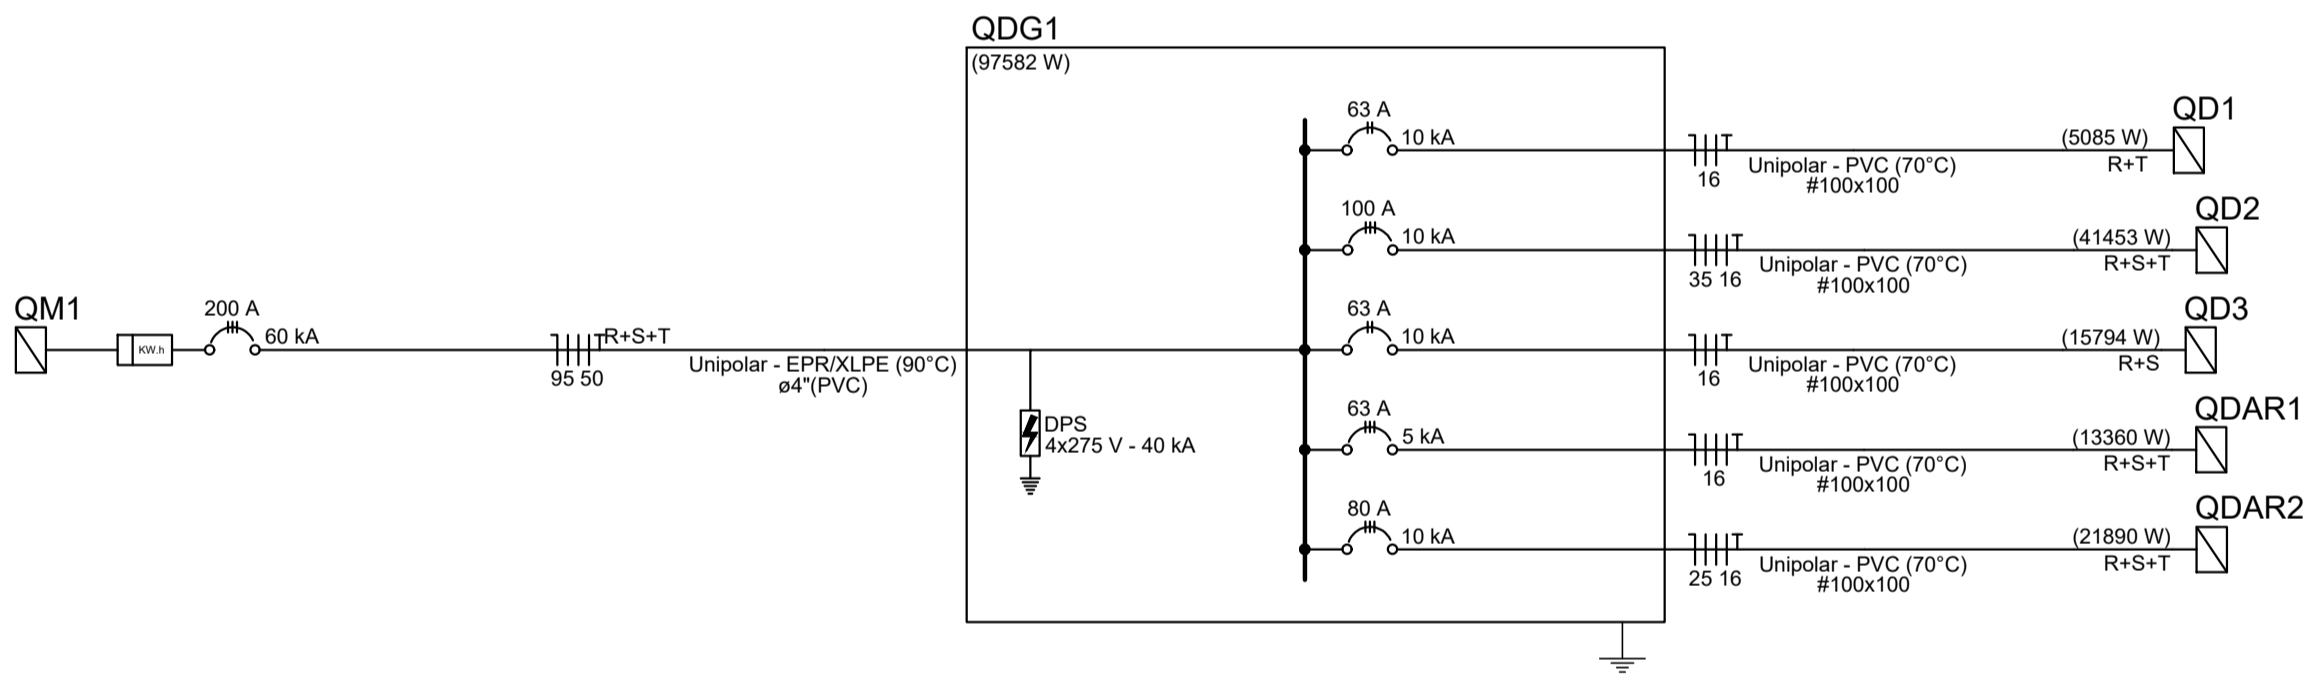
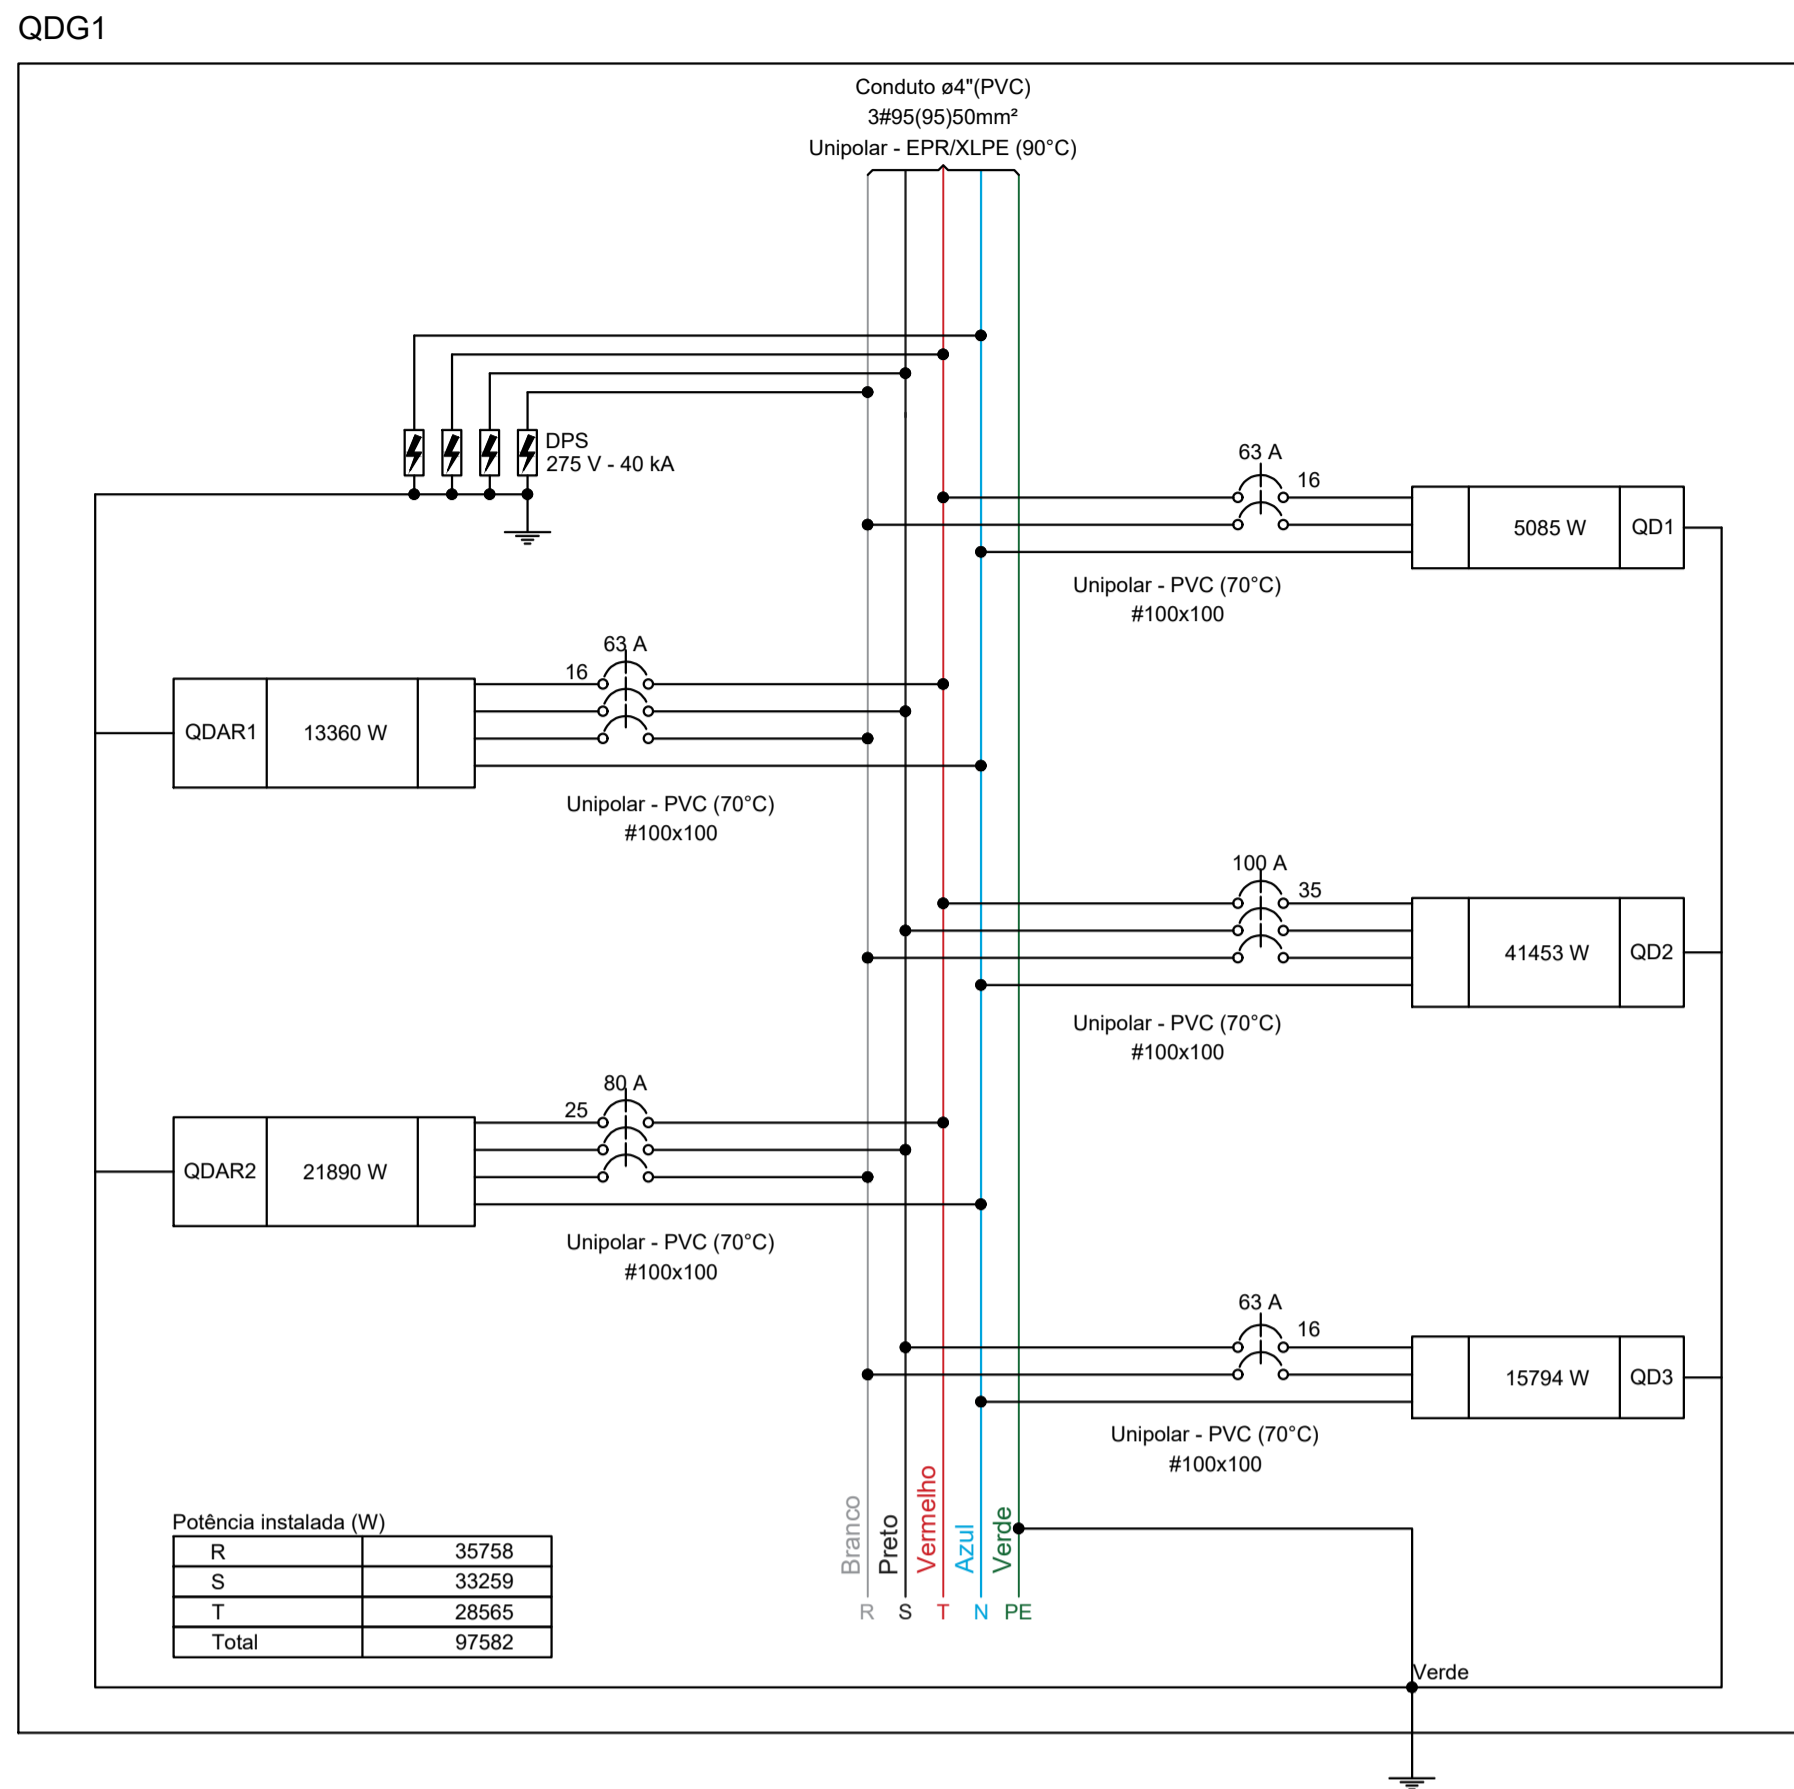
C

B

A

[illegible]

Tipo de carga	Potência instalada (kW)	Fator de demanda (%)	Demanda (kVA)
Chuveiros, ferros elétricos, aquecedores de água (Não residencial)	16,20	84,00	13,61
Condicionador de ar tipo janela (Não residencial)	26,39	100,00	26,39
Iluminação e TUG's (Clínicas e hospitais)	47,07	40,00	18,83
Motores	26,85	42,00	11,28
		TOTAL	70,10

[illegible]

Tipo de carga	Potência instalada (kVA)	Fator de demanda (%)	Demanda (kVA)
Chuveiros, ferros elétricos, aquecedores de água (Não residencial)	16,20	84,00	13,61
Condicionador de ar tipo janela (Não residencial)	26,39	100,00	26,39
Iluminação e TUG's (Clínicas e hospitais)	47,07	40,00	18,83
Motores	26,85	42,00	11,28
		TOTAL	70,10

NOTA 01

PLOTRAR COLORIDO

# PLOTRAR COLORIDO

AUTOR(A) DO PROJETO EXECUTIVO				REGISTRO	
<div>_____</div> <div>ASSINATURA/CARIMBO</div> <div>ALEXANDRE BERTRAMI ROSA - ARQUITETO E URBANISTA</div>				CAU - A 37618-3	
R01		10/04/2025			
R00		07/03/2025		EMISSÃO INICIAL	
REVISÃO		DATA		DESCRIÇÃO	
TÍTULO DO PROJETO				<div></div>	
CENTRO DE ATENÇÃO PSICOSSOCIAL I e II					
PROPRIETÁRIO					
MINISTÉRIO DA SAÚDE SECRETARIA DE ATENÇÃO ESPECIALIZADA À SAÚDE					
CNPJ				<div>DISCIPLINA ELÉTRICO</div> <div>ART 16.446.663</div>	
00.394.544/0109-03					
ENDEREÇO					
Secretaria de Atenção Especializada à Saúde Esplanada dos Ministérios Bloco G Edifício Sede - Ministério da Saúde CEP 70.058-900 - Brasília- DF					
TÍTULO DA PRANCHA					
PROJETO ELÉTRICO					
DESCRIÇÃO DA ETAPA				FOLHA: 06/10	
QUADROS DE CARGAS DO PAVIMENTO TÉRREO					
NOME: PRANCHA - ARGUVO		REVISÃO R00	UNIDADE CM / M	07/03/20225	ESCALA INDICADA
JÚLIA VILELA DE FARIA				313914/D	
AUTOR(A) INTELECTUAL				REGISTRO	FOLHA A1 54,10 x 59,40