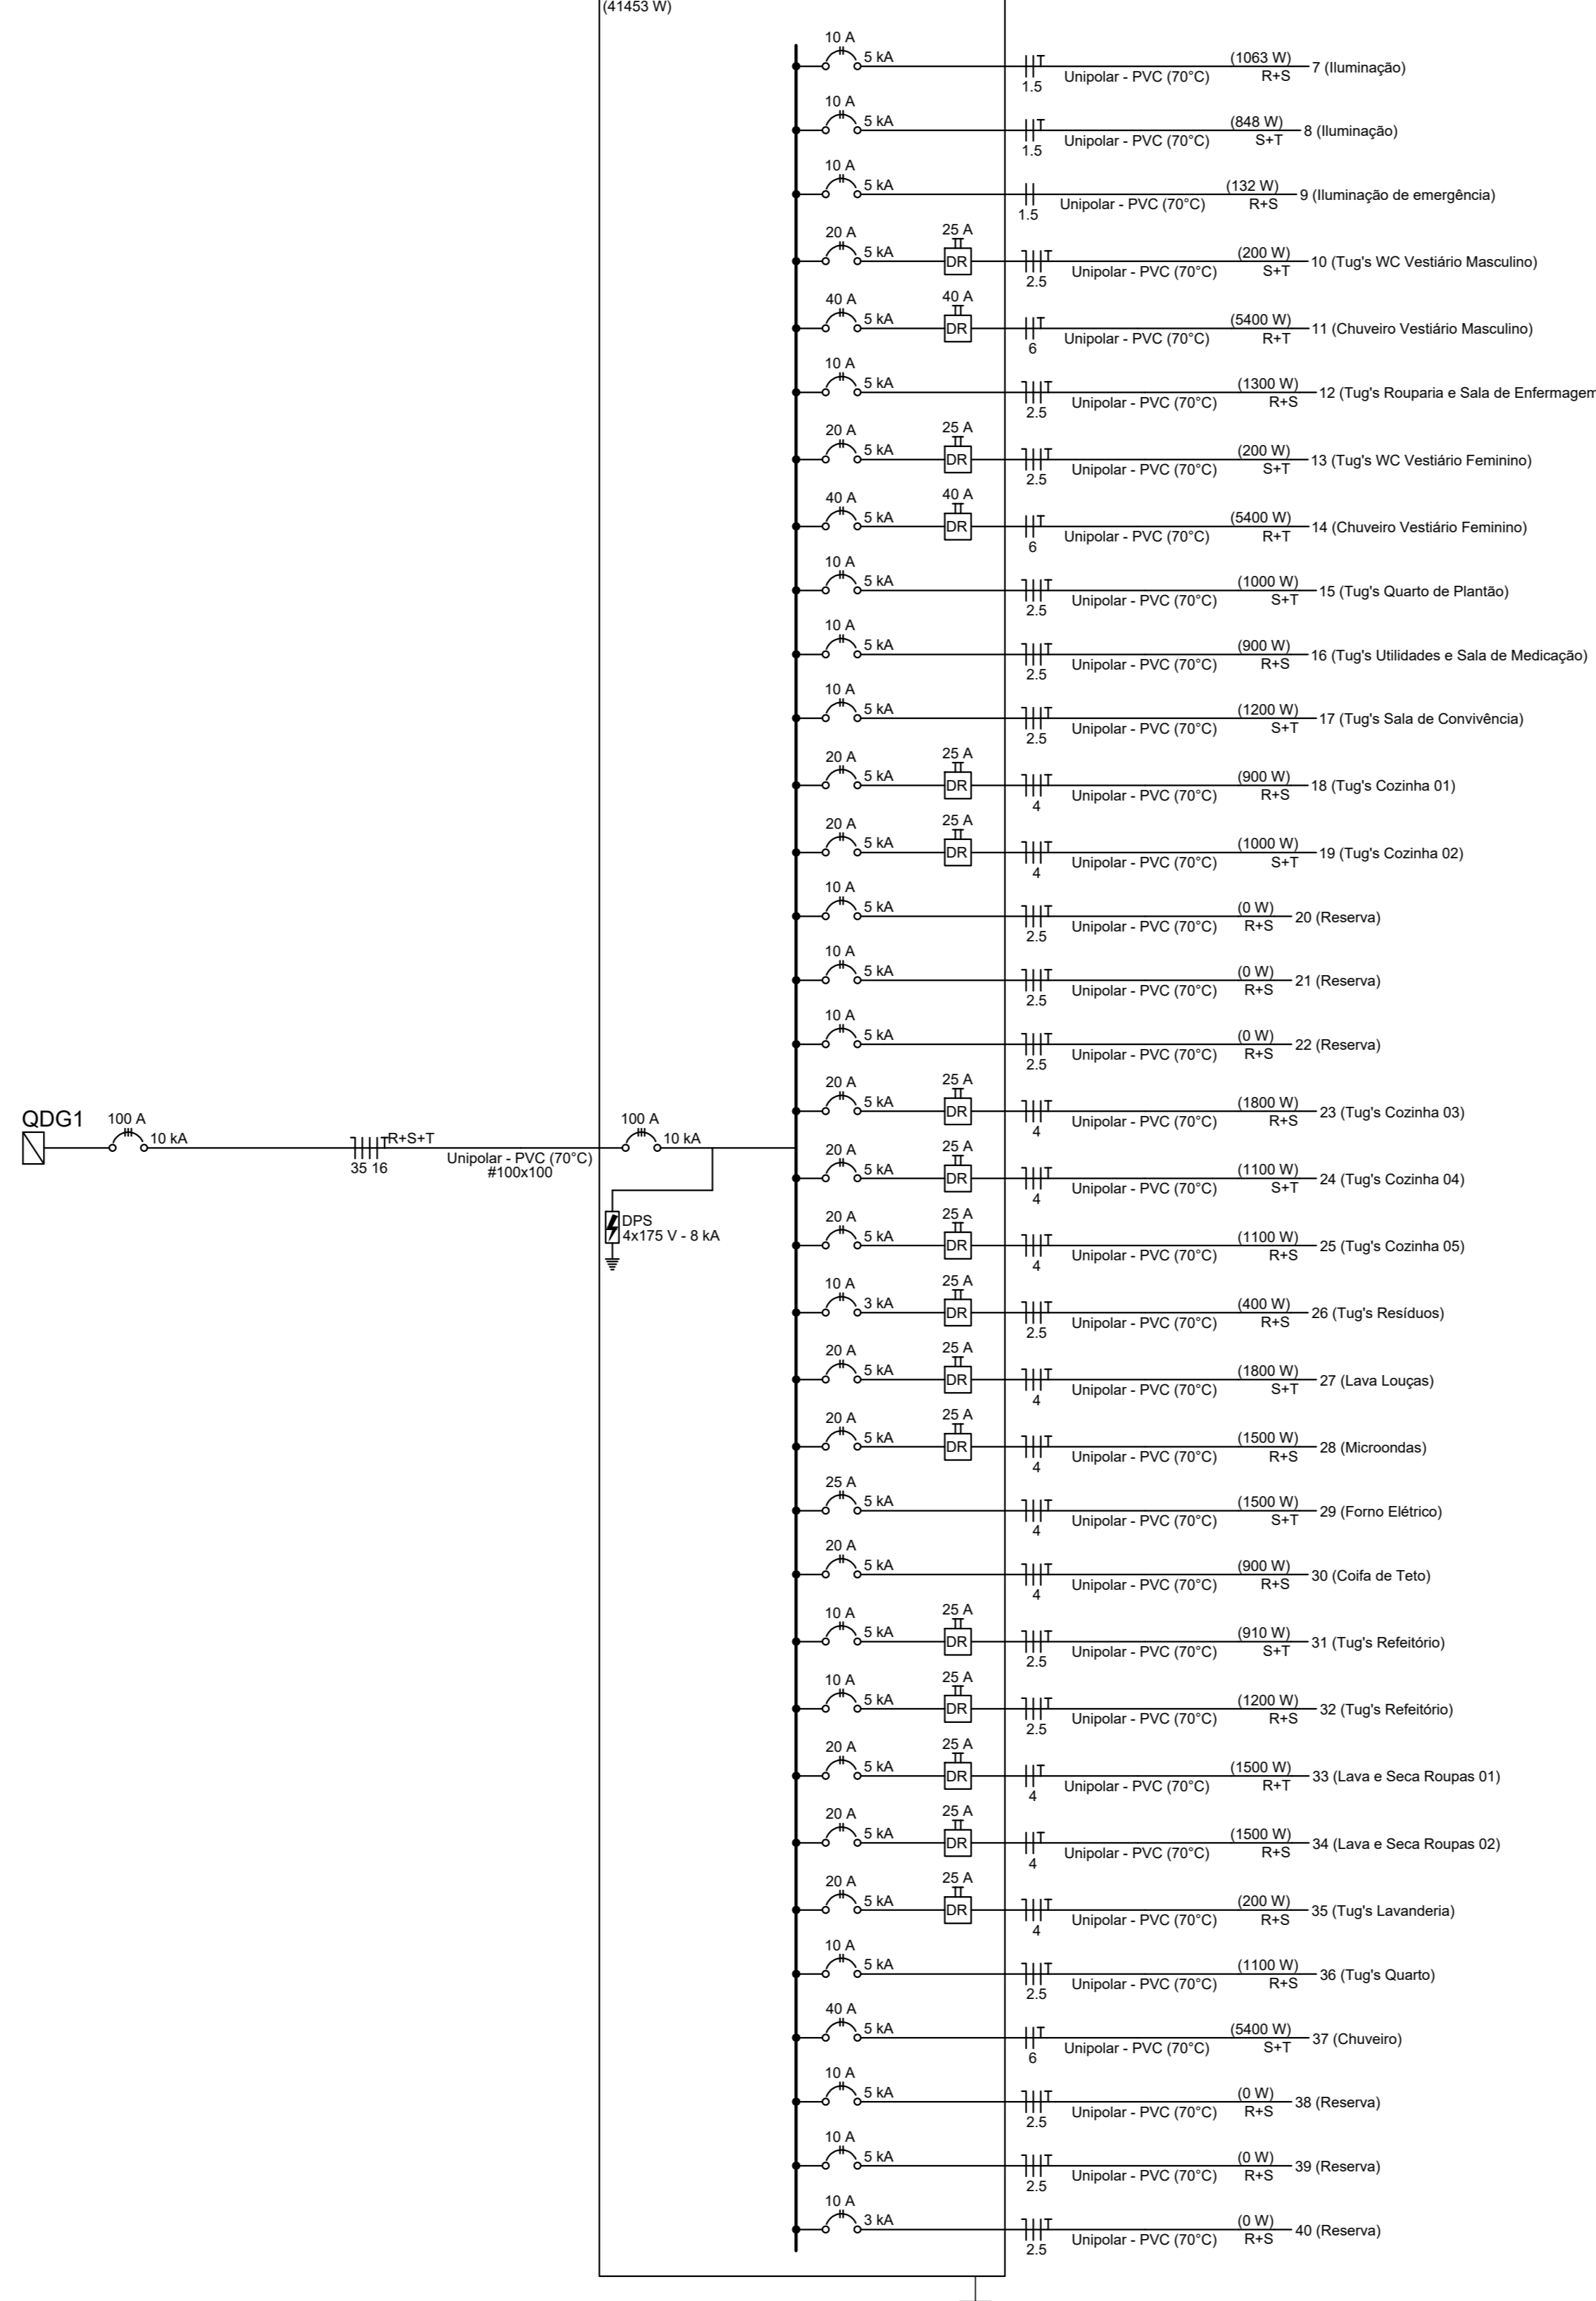
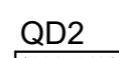
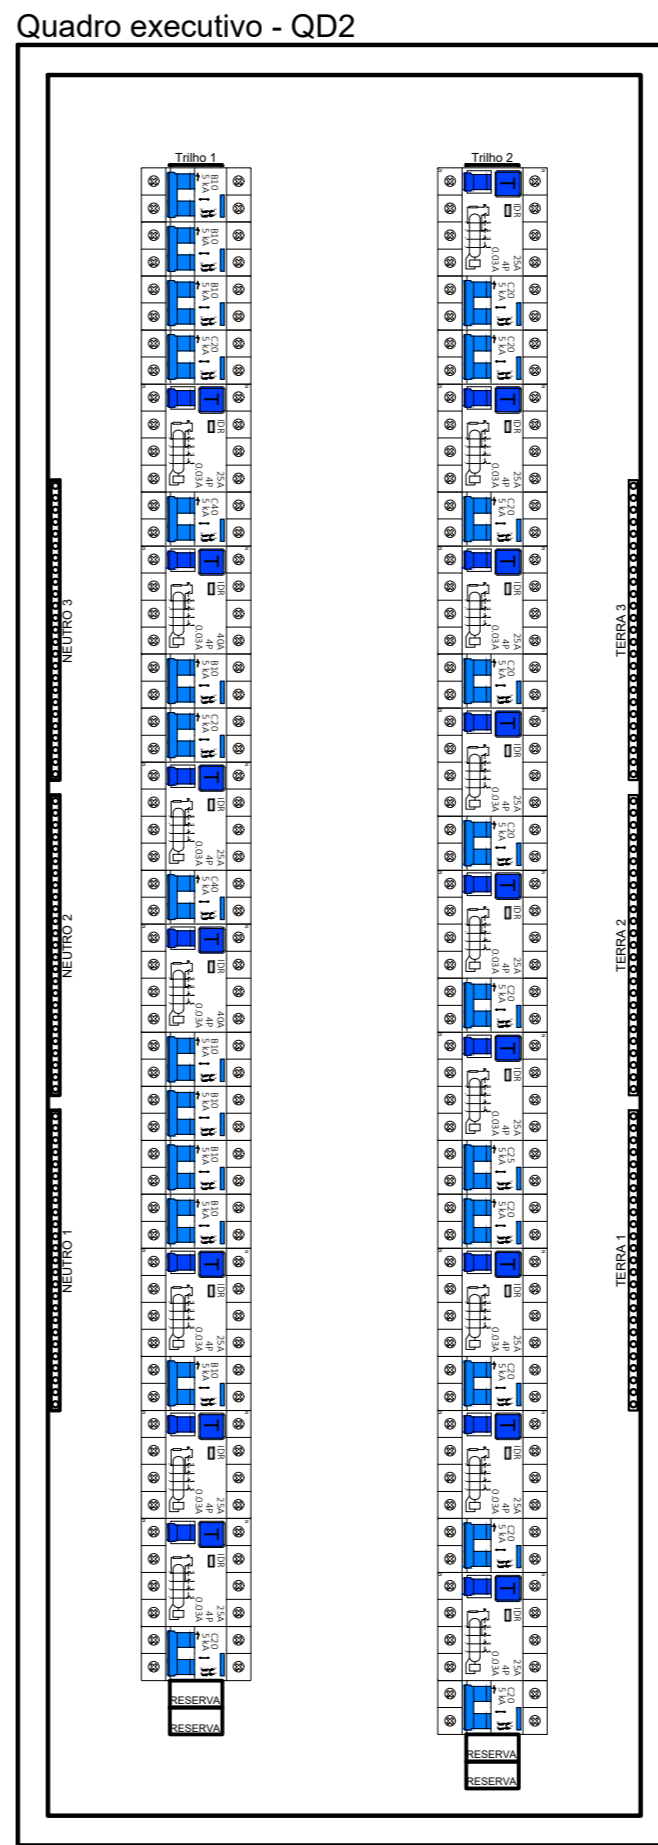
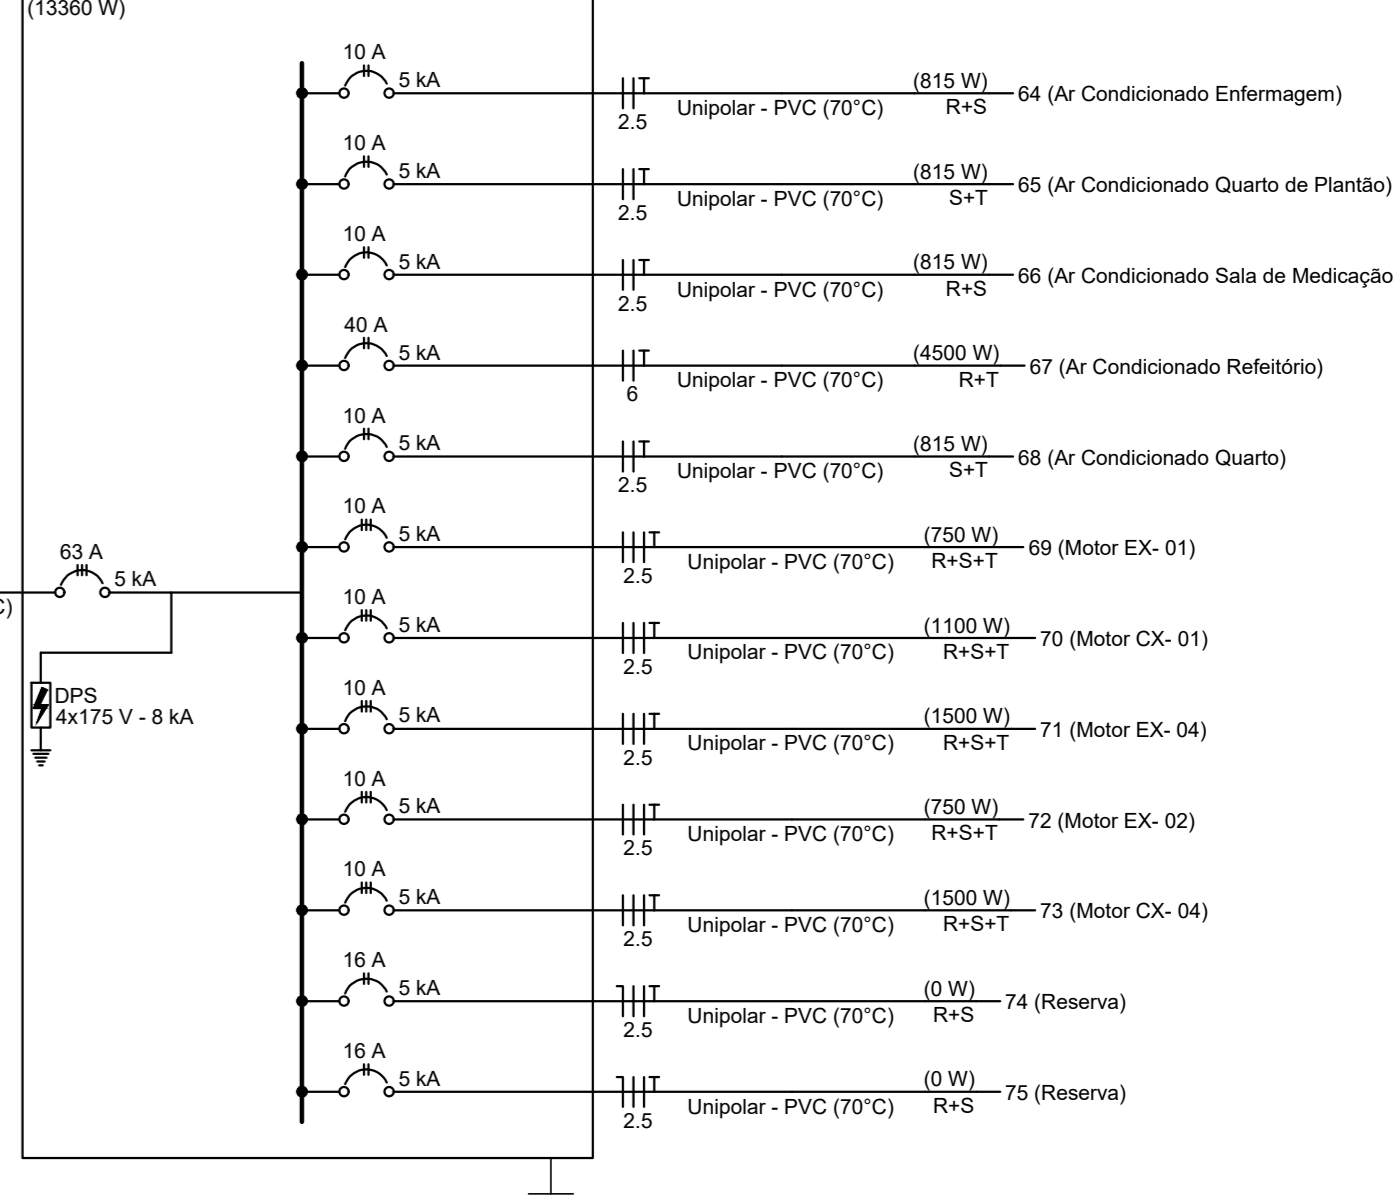
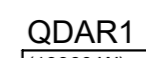
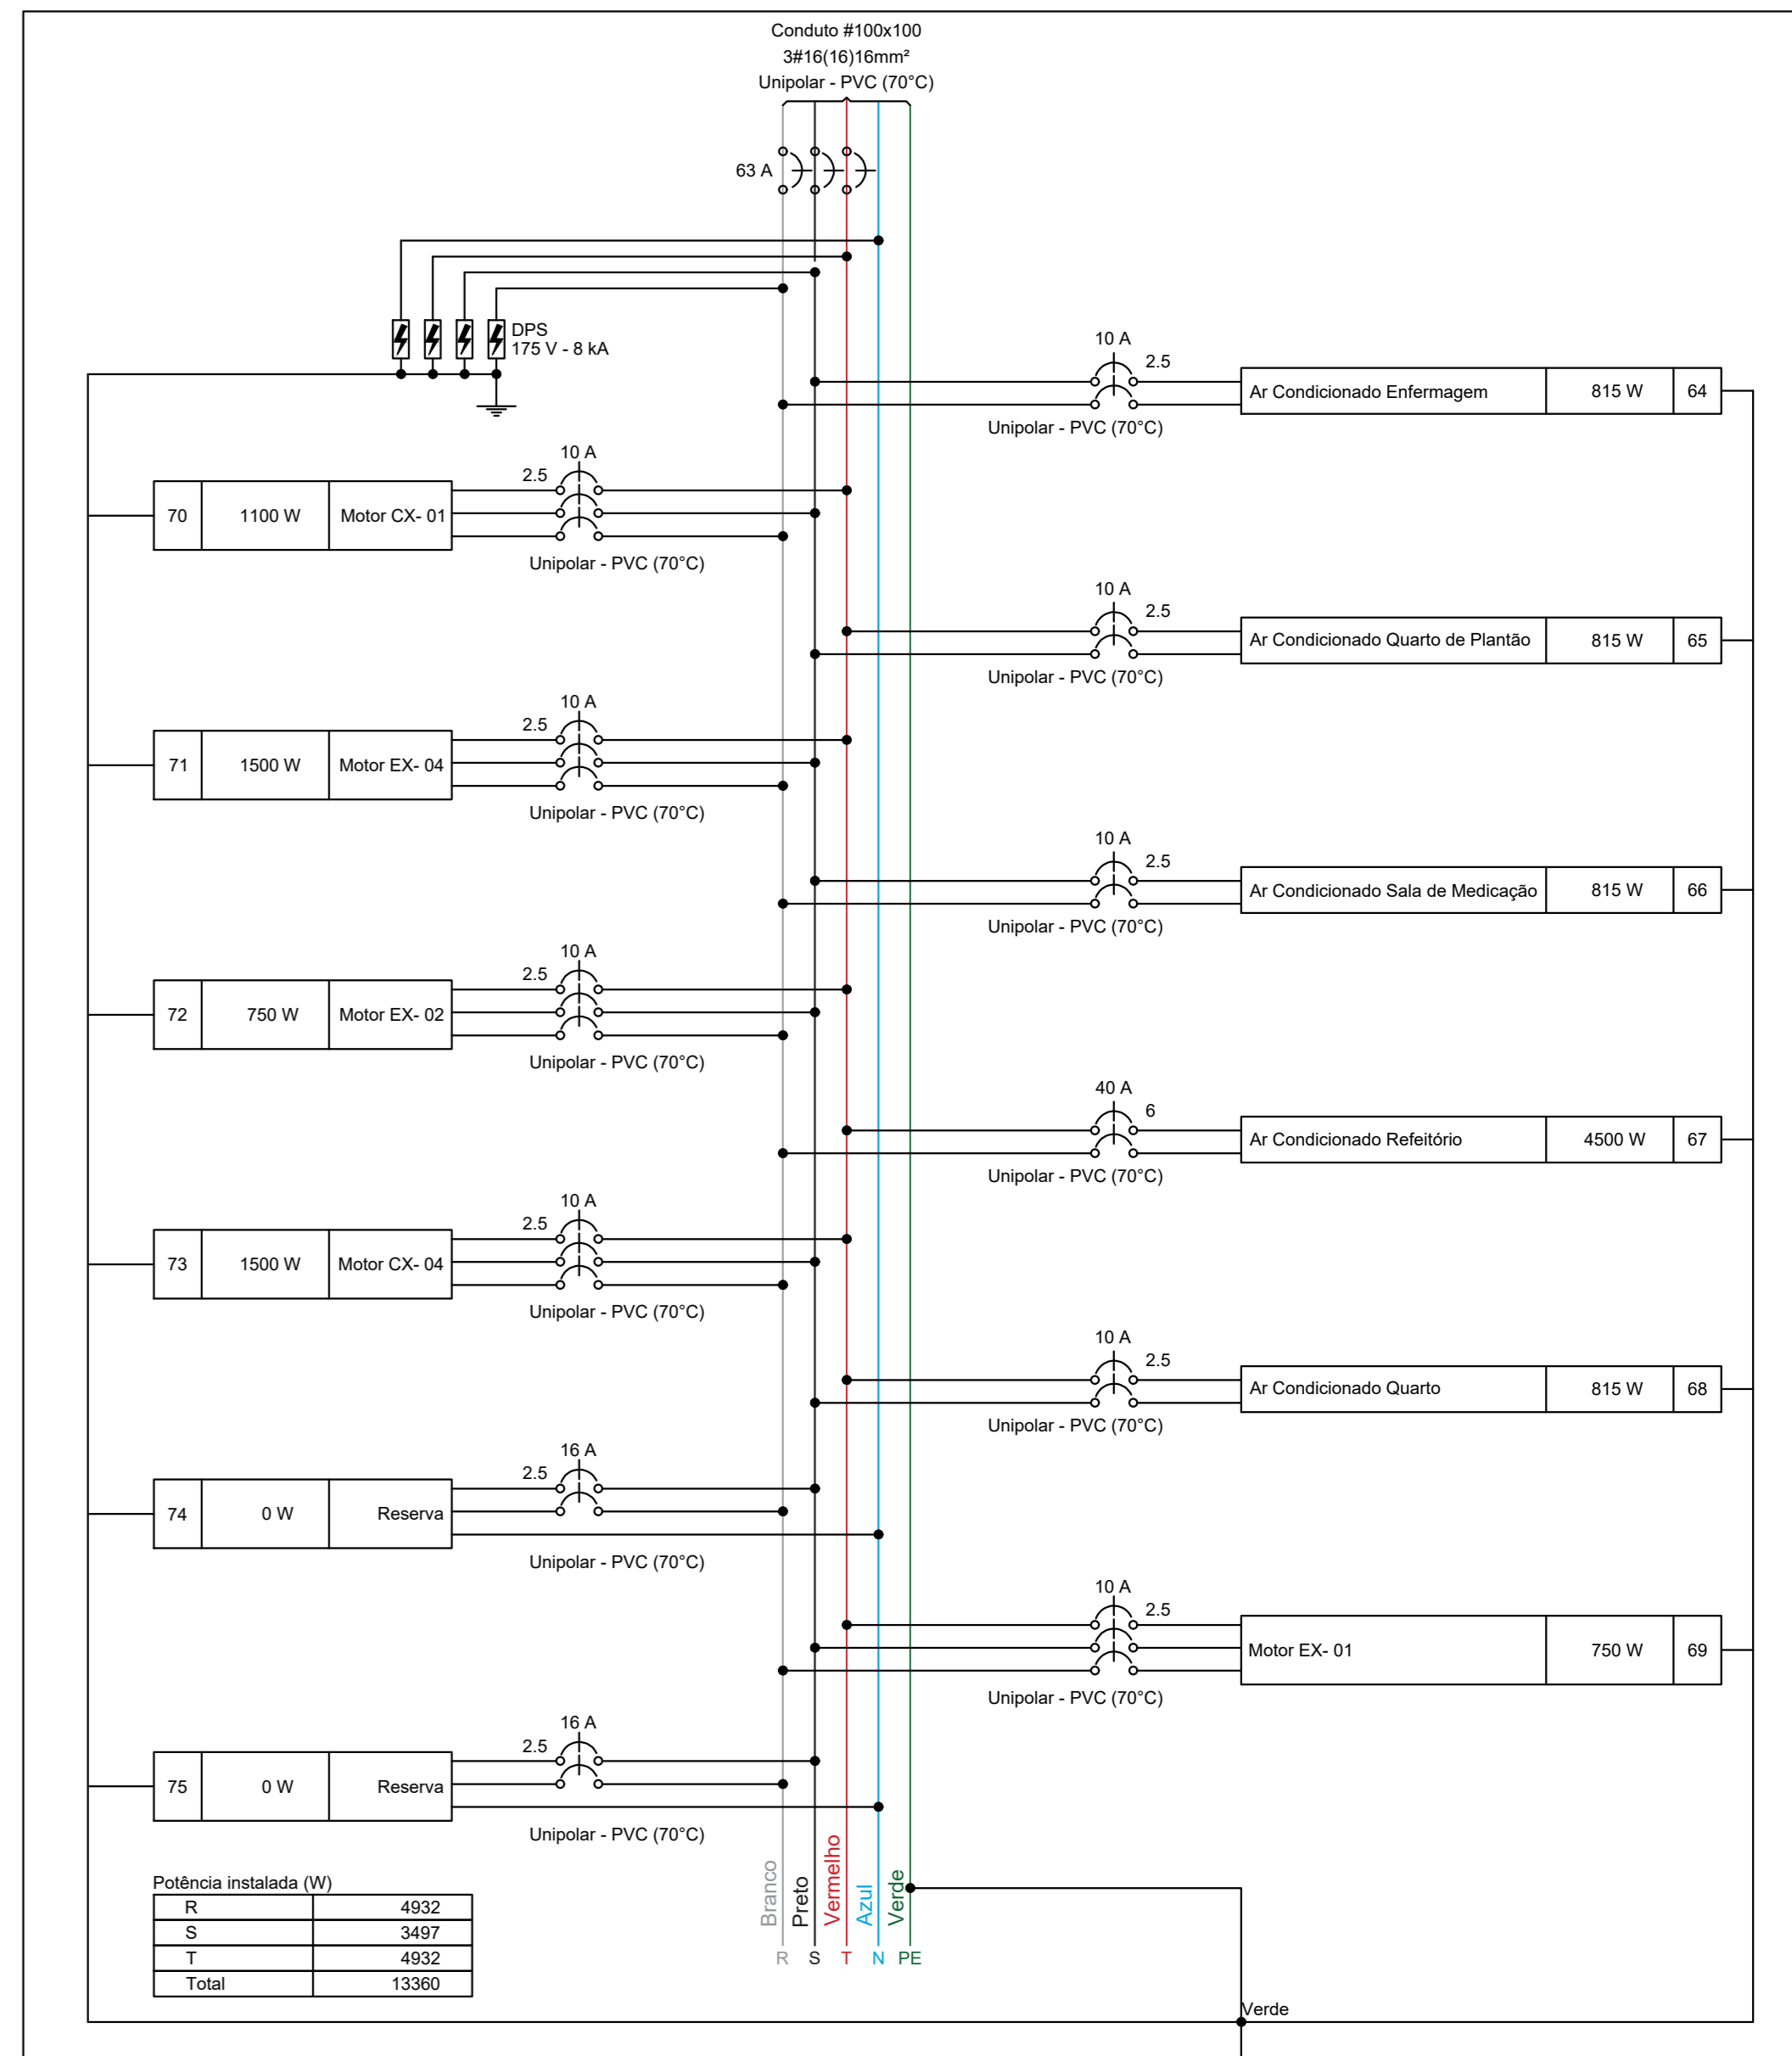
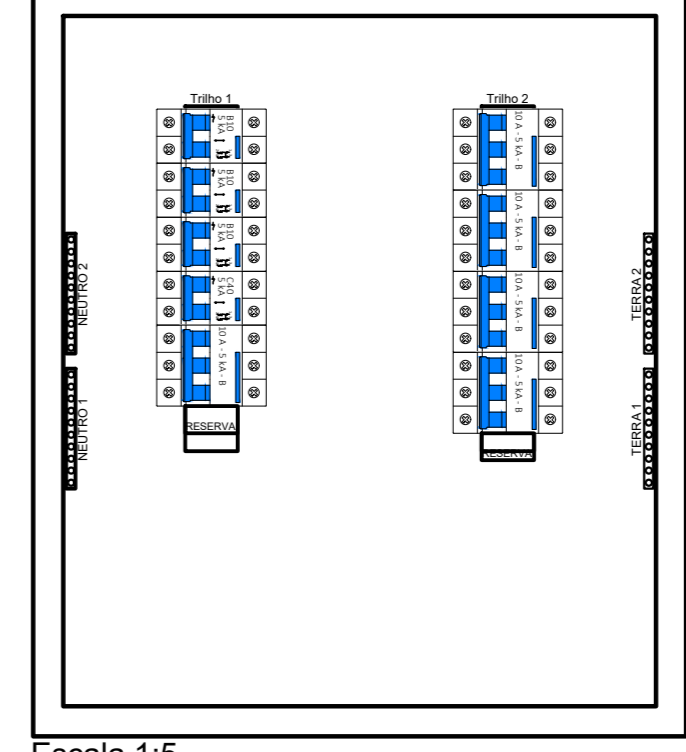
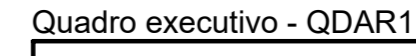
[illegible]

Tipo de carga	Potência instalada (kVA)	Fator de demanda (%)	Demanda (kVA)
Chuveiros, ferros elétricos, aquecedores de água (Não residencial)	16.20	84.00	13.61
Iluminação e TUG's (Clínicas e hospitais)	28.60	40.00	11.44
		TOTAL	25.05

Tipo de carga	Potência instalada (kVA)	Fator de demanda (%)	Demanda (kVA)
Condicionador de ar tipo janela (Não residencial)	8,62	100,00	8,62
Motores	9,11	54,00	4,92
		TOTAL	13,54

[illegible]

AUTOR(A) DO PROJETO EXECUTIVO

NOTA 01

PLOTRAR COLORIDO

AUTORIA) DO PROJETO EXECUTIVO				REGISTRO	
<div style="text-align: center;">  </div>					
ALEXANDRE BERTRAMI ROSA - ARQUITETO E URBANISTA					
CAU - A 37618-3					
R01 10/04/2025					
R00 07/03/2025		EMISSÃO INICIAL			
REVISÃO	DATA	DESCRIÇÃO			
TÍTULO DO PROJETO CENTRO DE ATENÇÃO PSICOSSOCIAL I e II 					
MINISTÉRIO DA SAÚDE SECRETARIA DE ATENÇÃO ESPECIALIZADA À SAÚDE ORF 00.384.544/0109-03 INENFERED Esplanada dos Ministérios Bloco Q Edifício Sede - Ministério da Saúde CEP 70.658-900 - Brasília - DF					
DISCIPLINA ELÉTRICO ART 16.446.663					
TÍTULO DA PRANCHA					
PROJETO ELÉTRICO					
DESCRIÇÃO DA ETAPA					
QUADROS DE CARGAS DO PAVIMENTO TERREO					
NOME PRANCHA - ARGUINHO		REVISÃO	R00	UNIDADE	CM 16
JÚLIA VILELA DE ARAÚJO		07/03/2025		FOLHA 01/0225	
		313914ID		FOLHA INDICADA	
AUTORIA: ARQUITECTUAL				FOLHA DA TELA 9 A 10	
DEBENTOR AUTORIZADO: DEBENTOR (C) 2025		REGISTRO			

DISCIPLINA
LÉTRICO
RT
6.446.663

FOLHA: 09/10

100

1