

Legenda de condutos - TÉRREO

Água fria

Água fria (Reserva)

Alimentação

Legenda das indicações - TÉRREO

HIDRÔMETRO




LV

TJ

Hidrômetro - cavalete 1" x/1" caixa

Lavatório com joelho de 90° - 25 mm x 1/2"

Torneira de jardim com joelho 90° - 25 mm x 1/2"

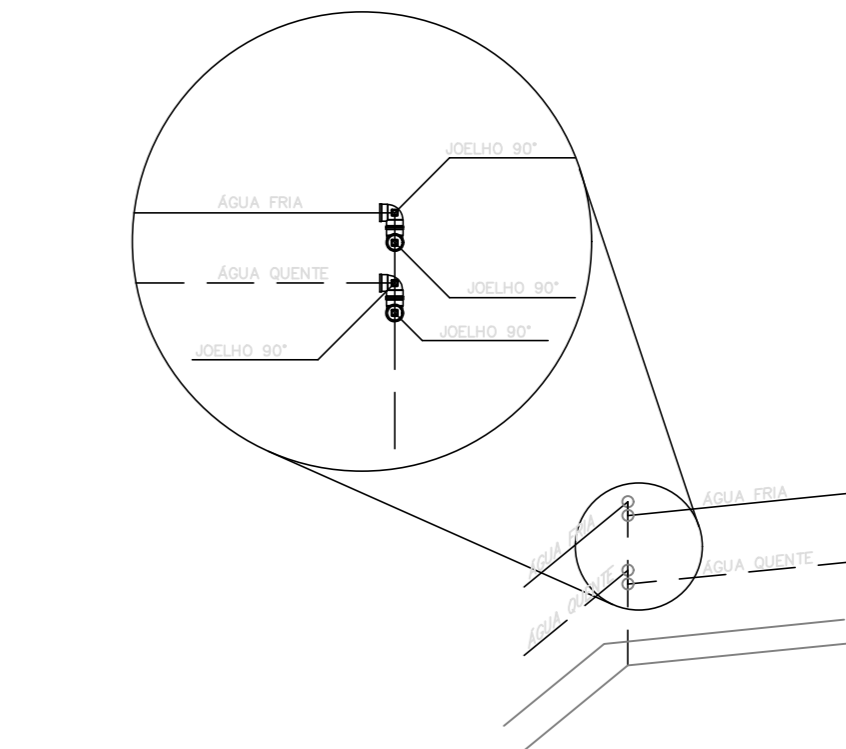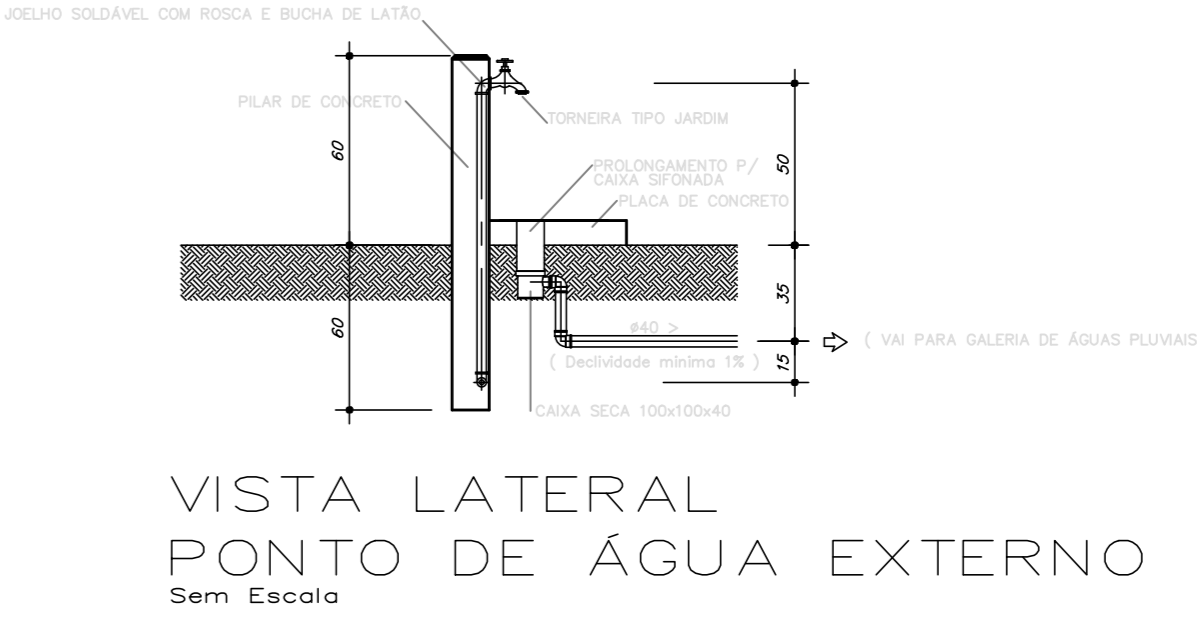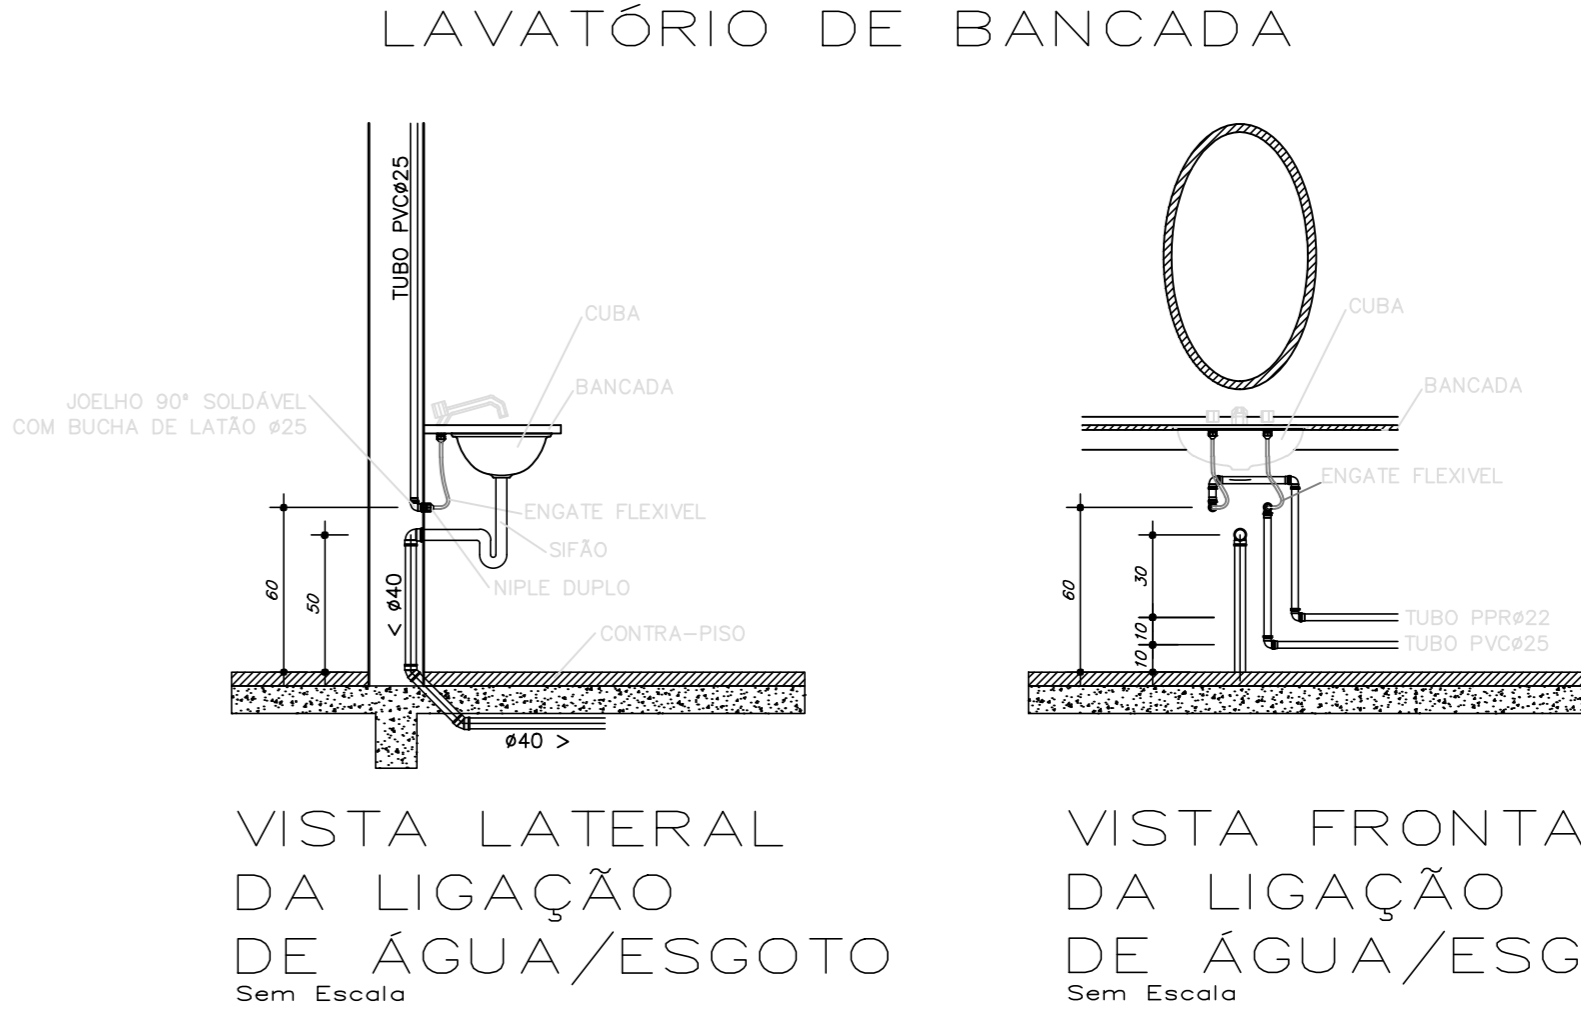

DETALHE PARA CANTOS DE PAREDE
Escala 1/25

AUTORIA DO PROJETO EXECUTIVO

REGISTRO

ALEXANDRE BERTRAMI ROSA - ARQUITETO E URBANISTA

CAU - A 37619-3

REVISÃO

DATA

EMIÇÃO INICIAL

DESCRIÇÃO

TÍTULO DO PROJETO

CENTRO DE ATENÇÃO PSICOSSOCIAL I E II

PROPRIETÁRIO

MINISTÉRIO DA SAÚDE

SECRETARIA DE ATENÇÃO ESPECIALIZADA À SAÚDE

DISCIPLINA

00.394.544/0109-03

HIDROSSANITÁRIO

ENGENHEIRO

Secretaria de Atenção Especializada à Saúde

DISCIPLINA

Esplanada dos Ministérios Bloco G Edifício Sede - Ministério da Saúde

CEP 70.058-900 - Brasília - DF

16.446.663

TÍTULO DA PRANCHETA

PROJETO HIDROSSANITÁRIO

DESCRIÇÃO DA PRANCHETA

PROJETO REFERENCIAL CONCEITUAL

NOME PRANCHETA - ARQUIVO

01/08

REVISÃO

UNIDADE

DATA

ESCALA

TALLIS HENRIQUE PEREIRA FONSECA

CREA - MG

2844630

16.446.663

11/08/24/16

AUTORIA INTELLECTUAL

REGISTRO

DIREITOS AUTORAIS RESERVADOS CONFORME LEGISLAÇÃO NACIONAL E INTERNACIONAL

PLANTA - HIDRÁULICO - TÉRREO
ESC. 1/50