




DETALHE HID-12
1:20

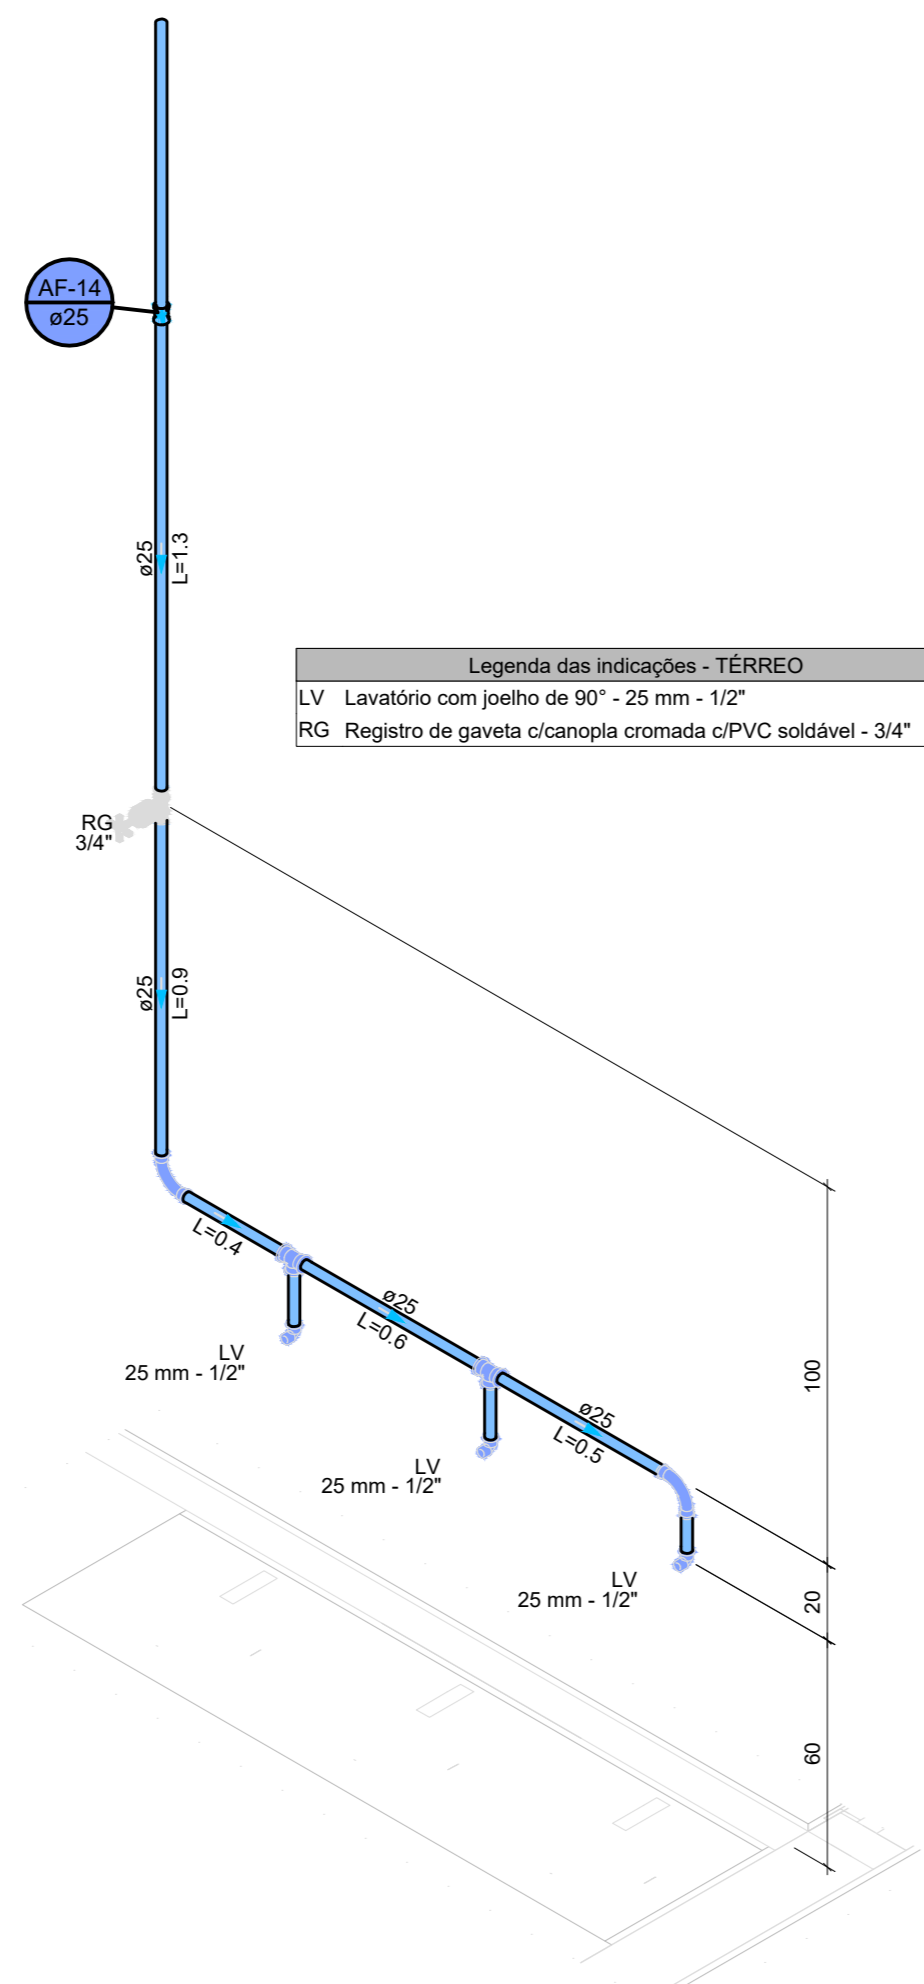


DETALHE HID-13

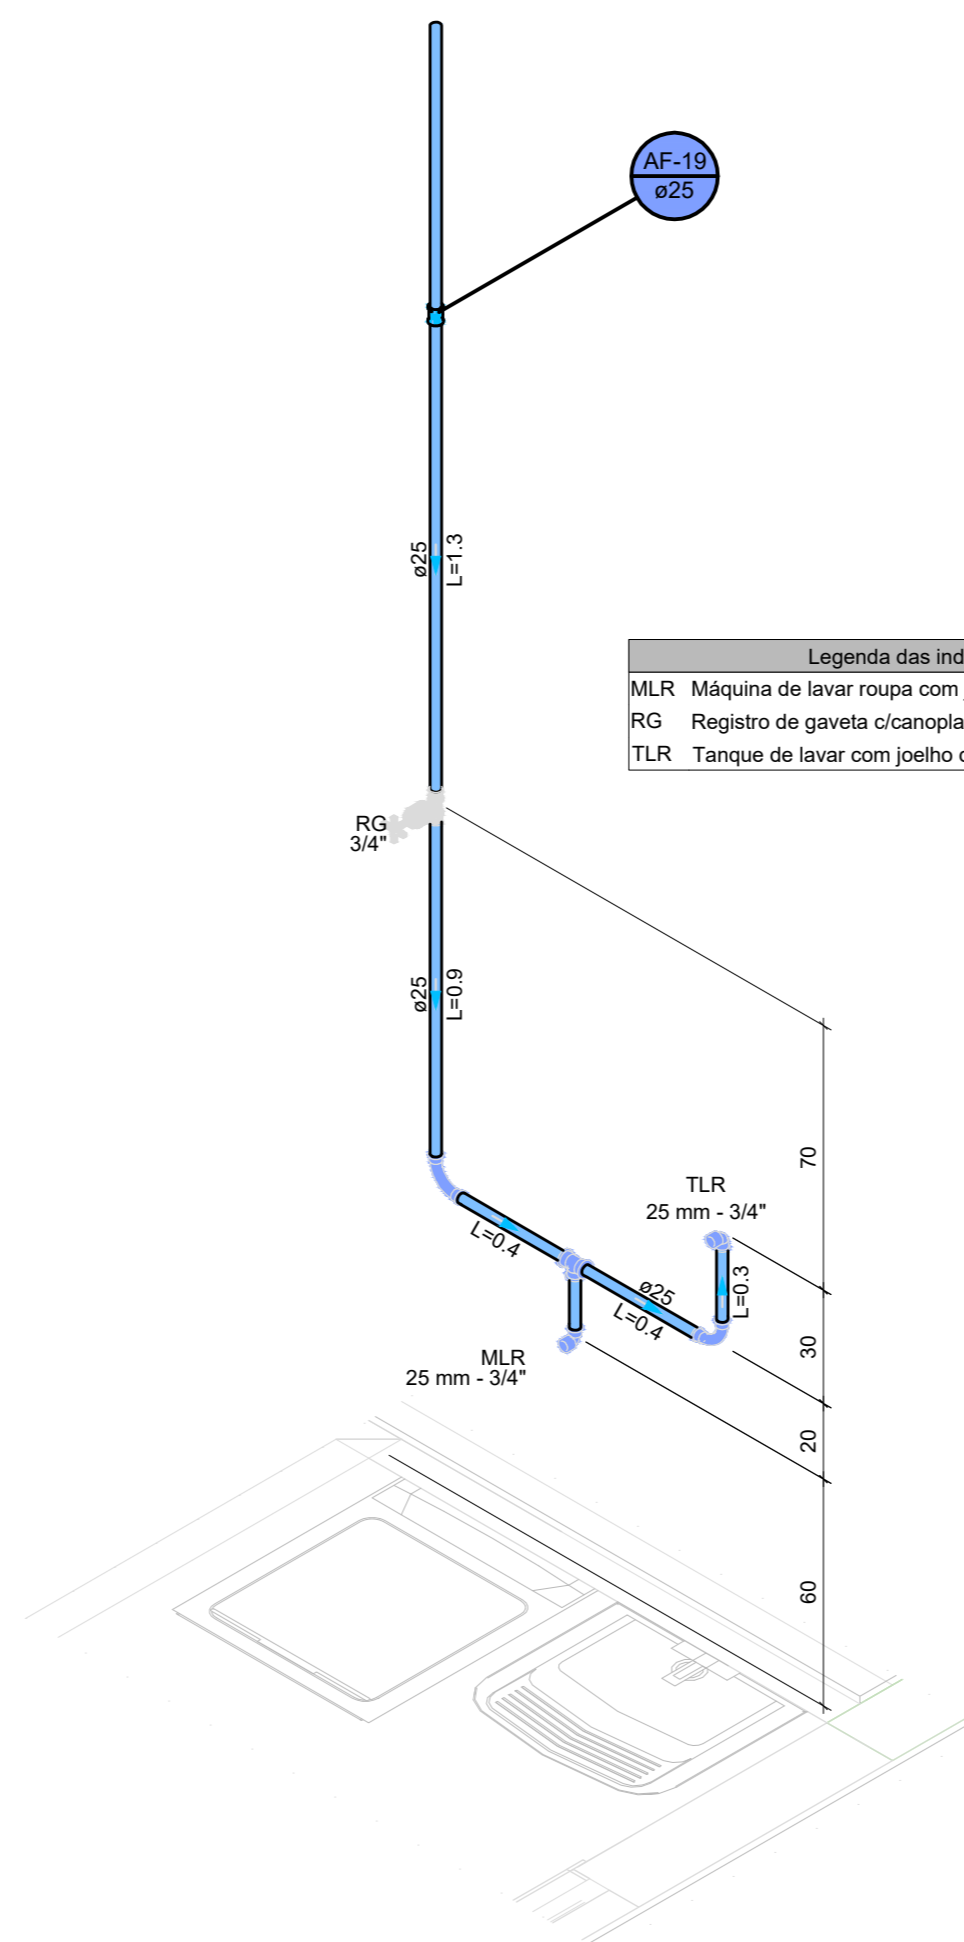


DETALHE HID-14
1:20

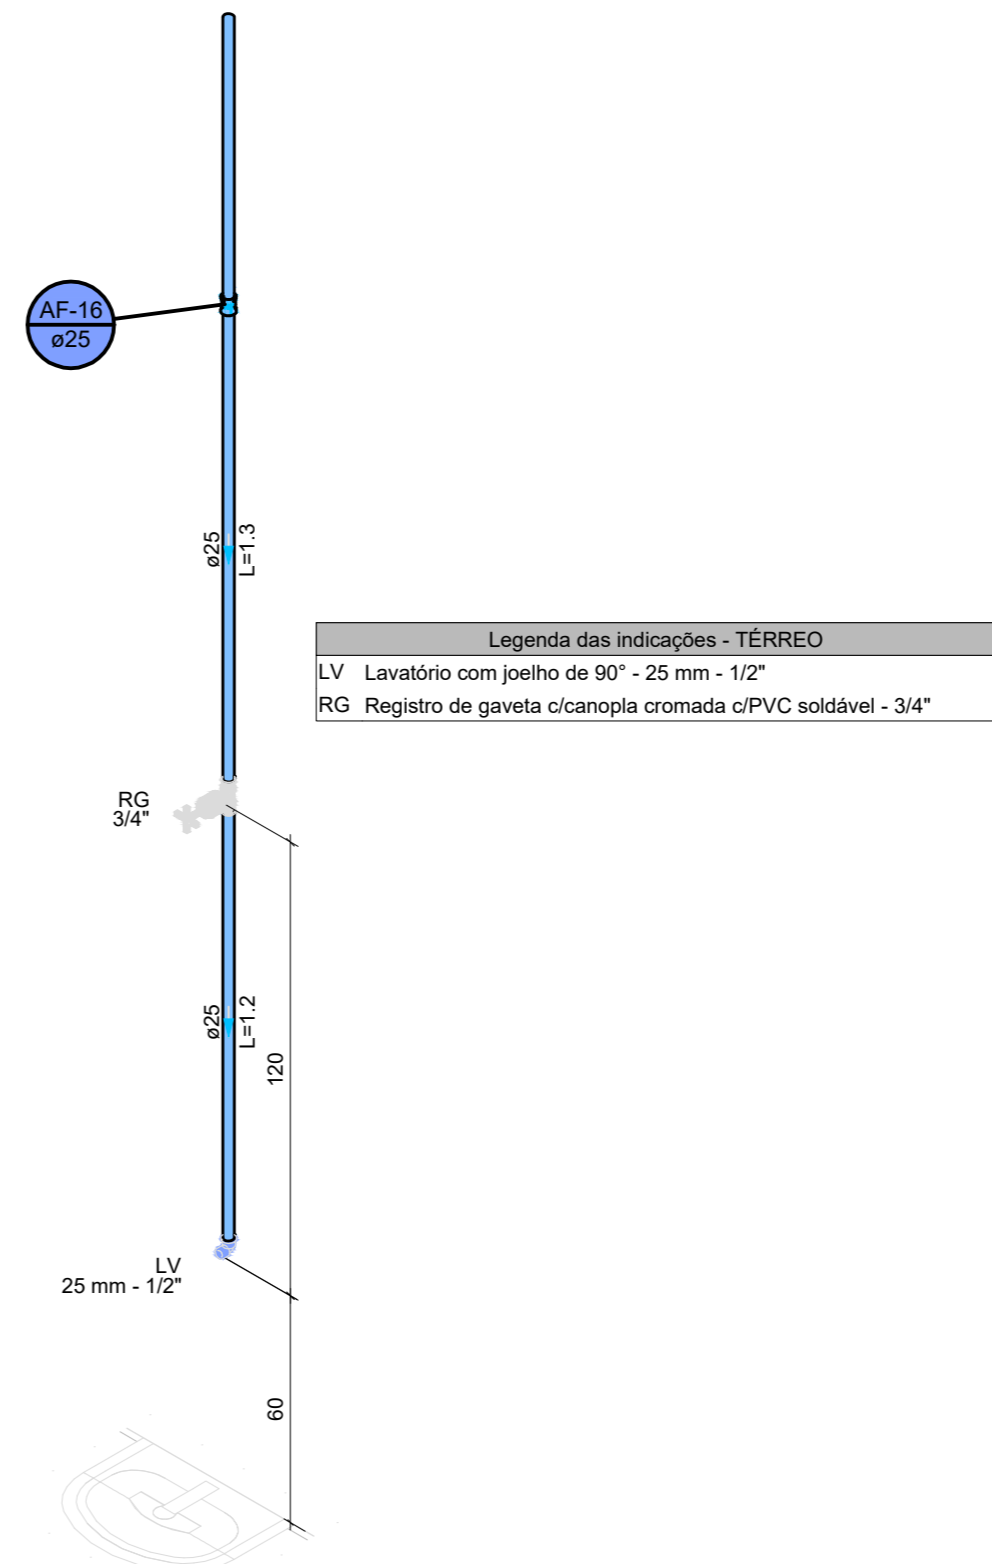


DETALHE HID-15
1:20

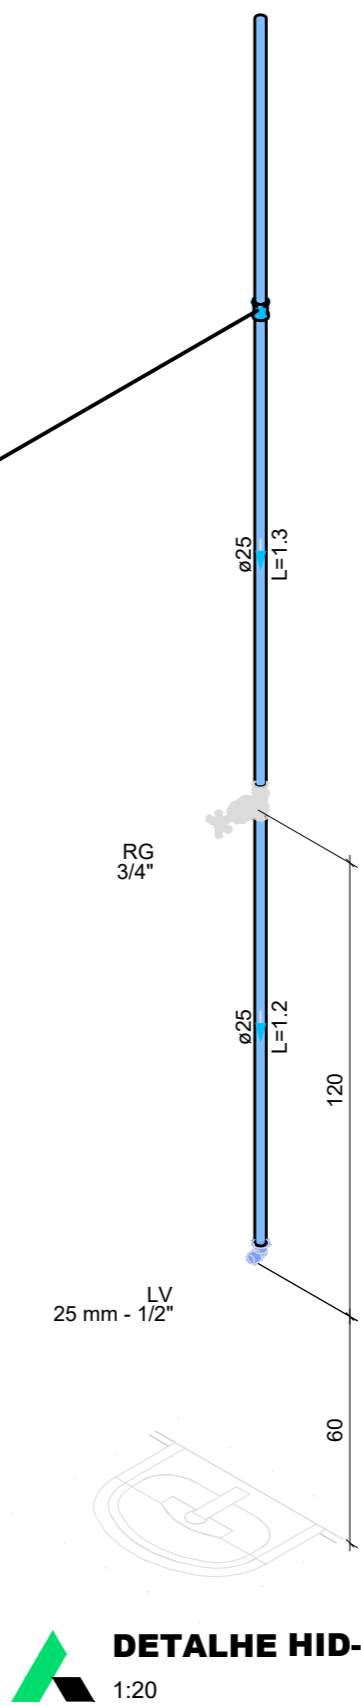


DETALHE HID-16
1:20

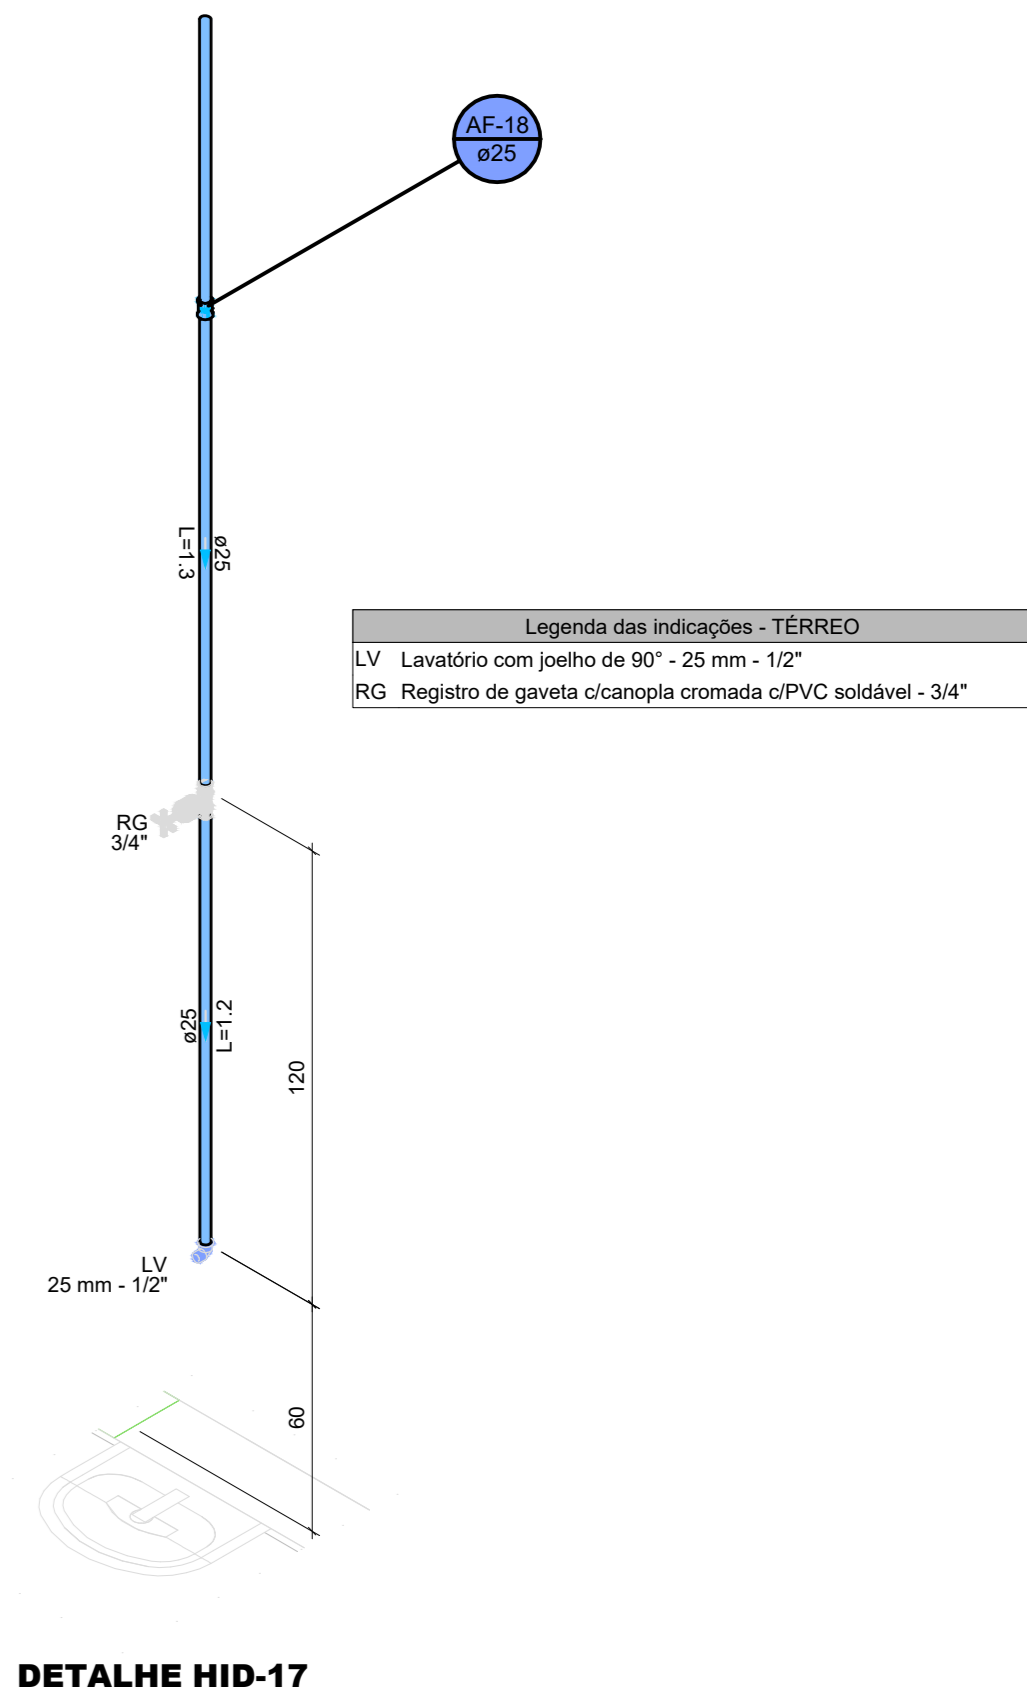


DETALHE HID-17

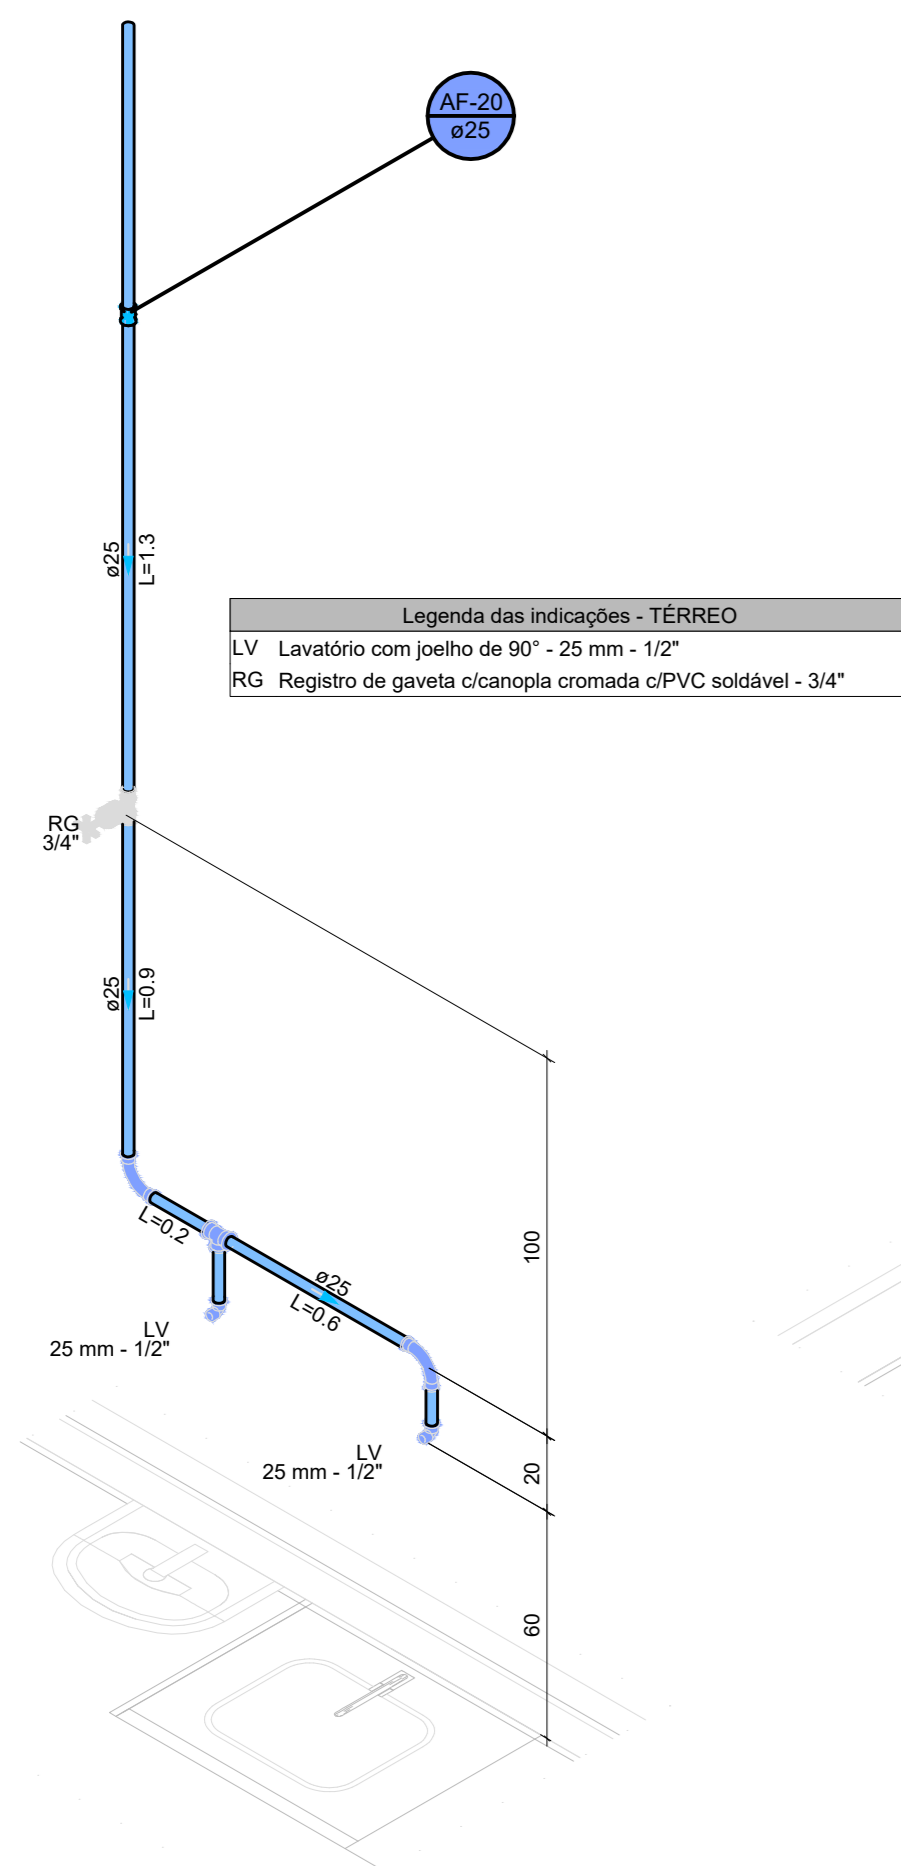


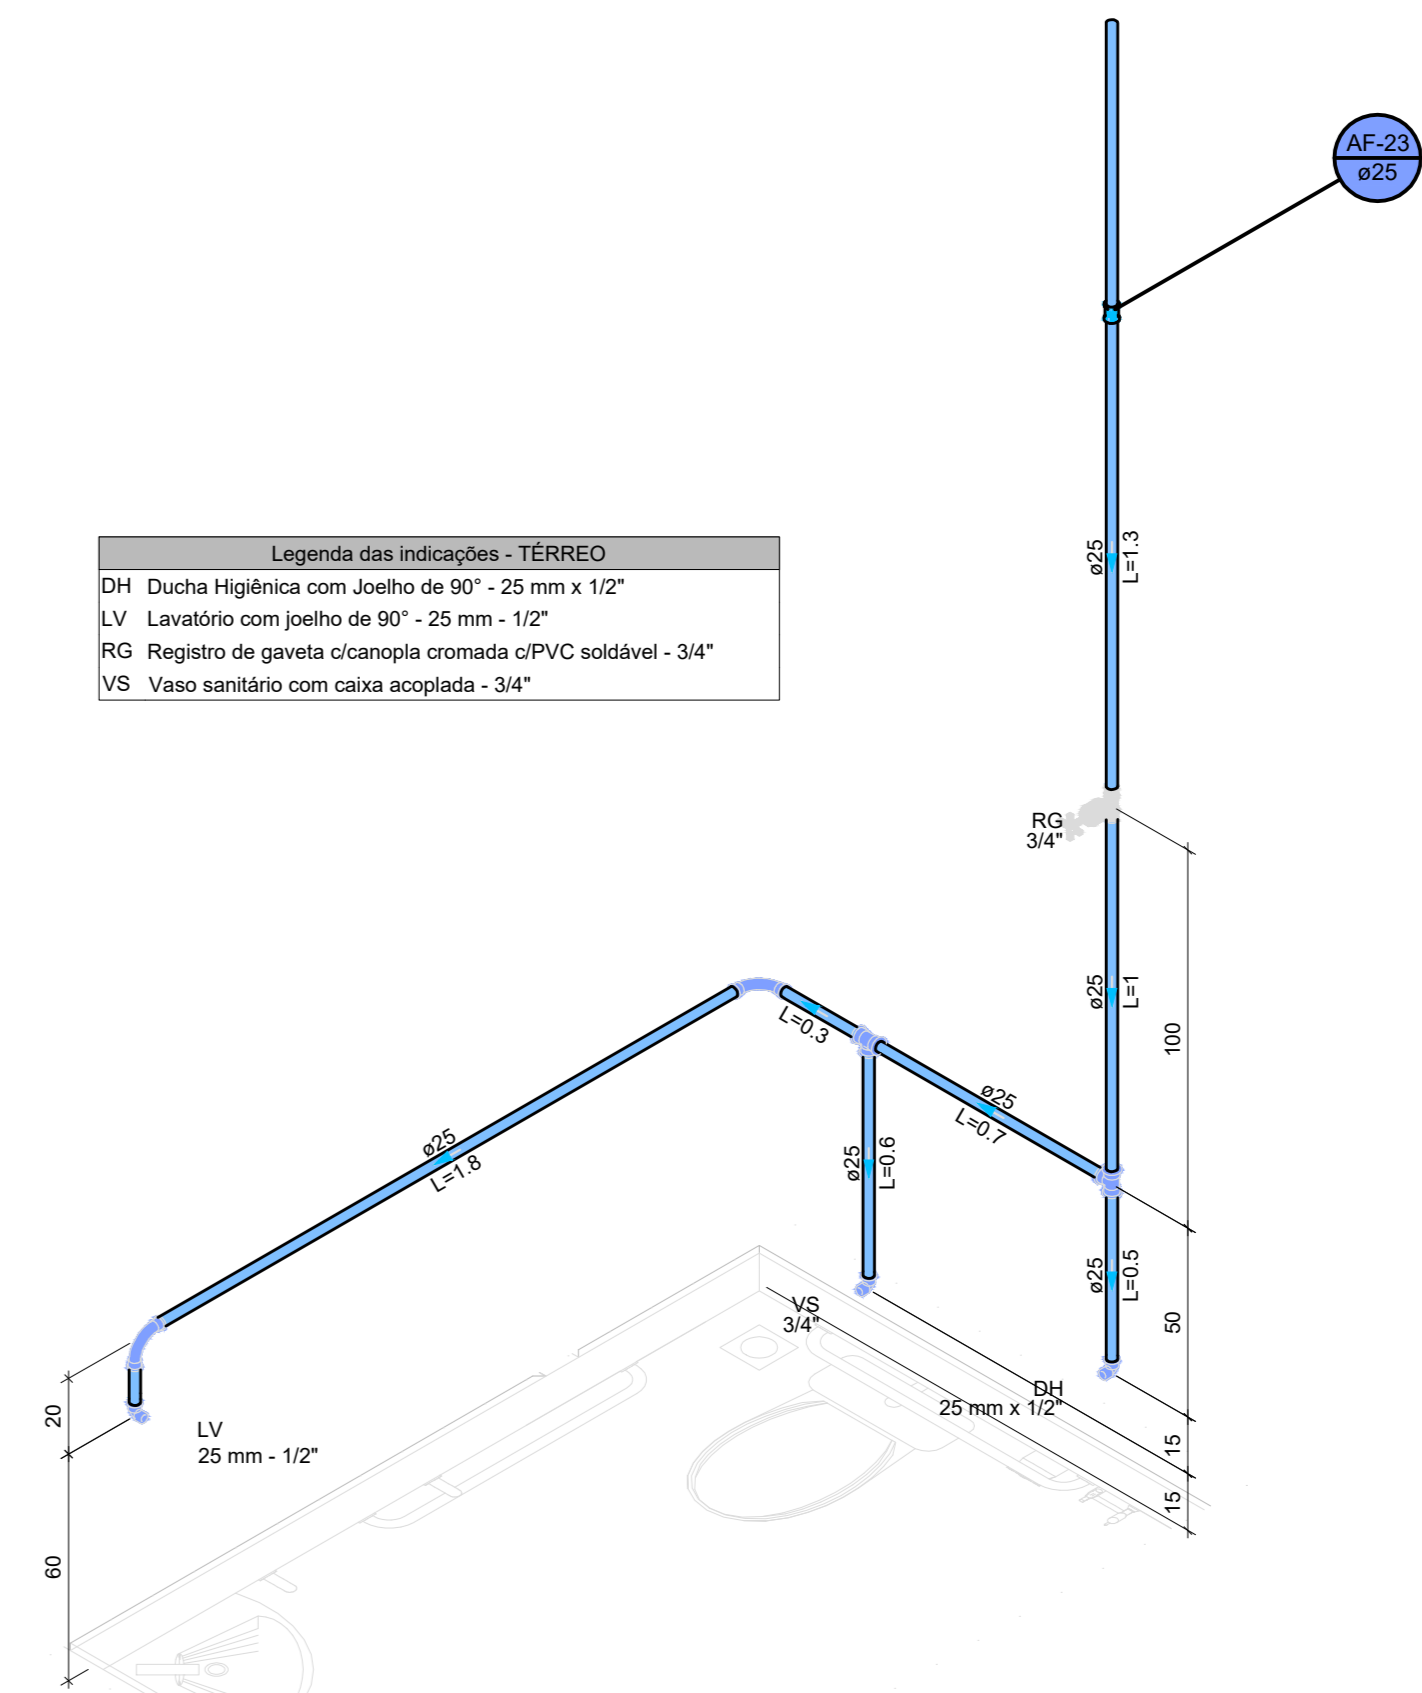
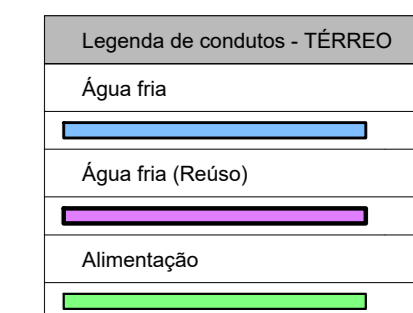
DETALHE HID-18
1:20

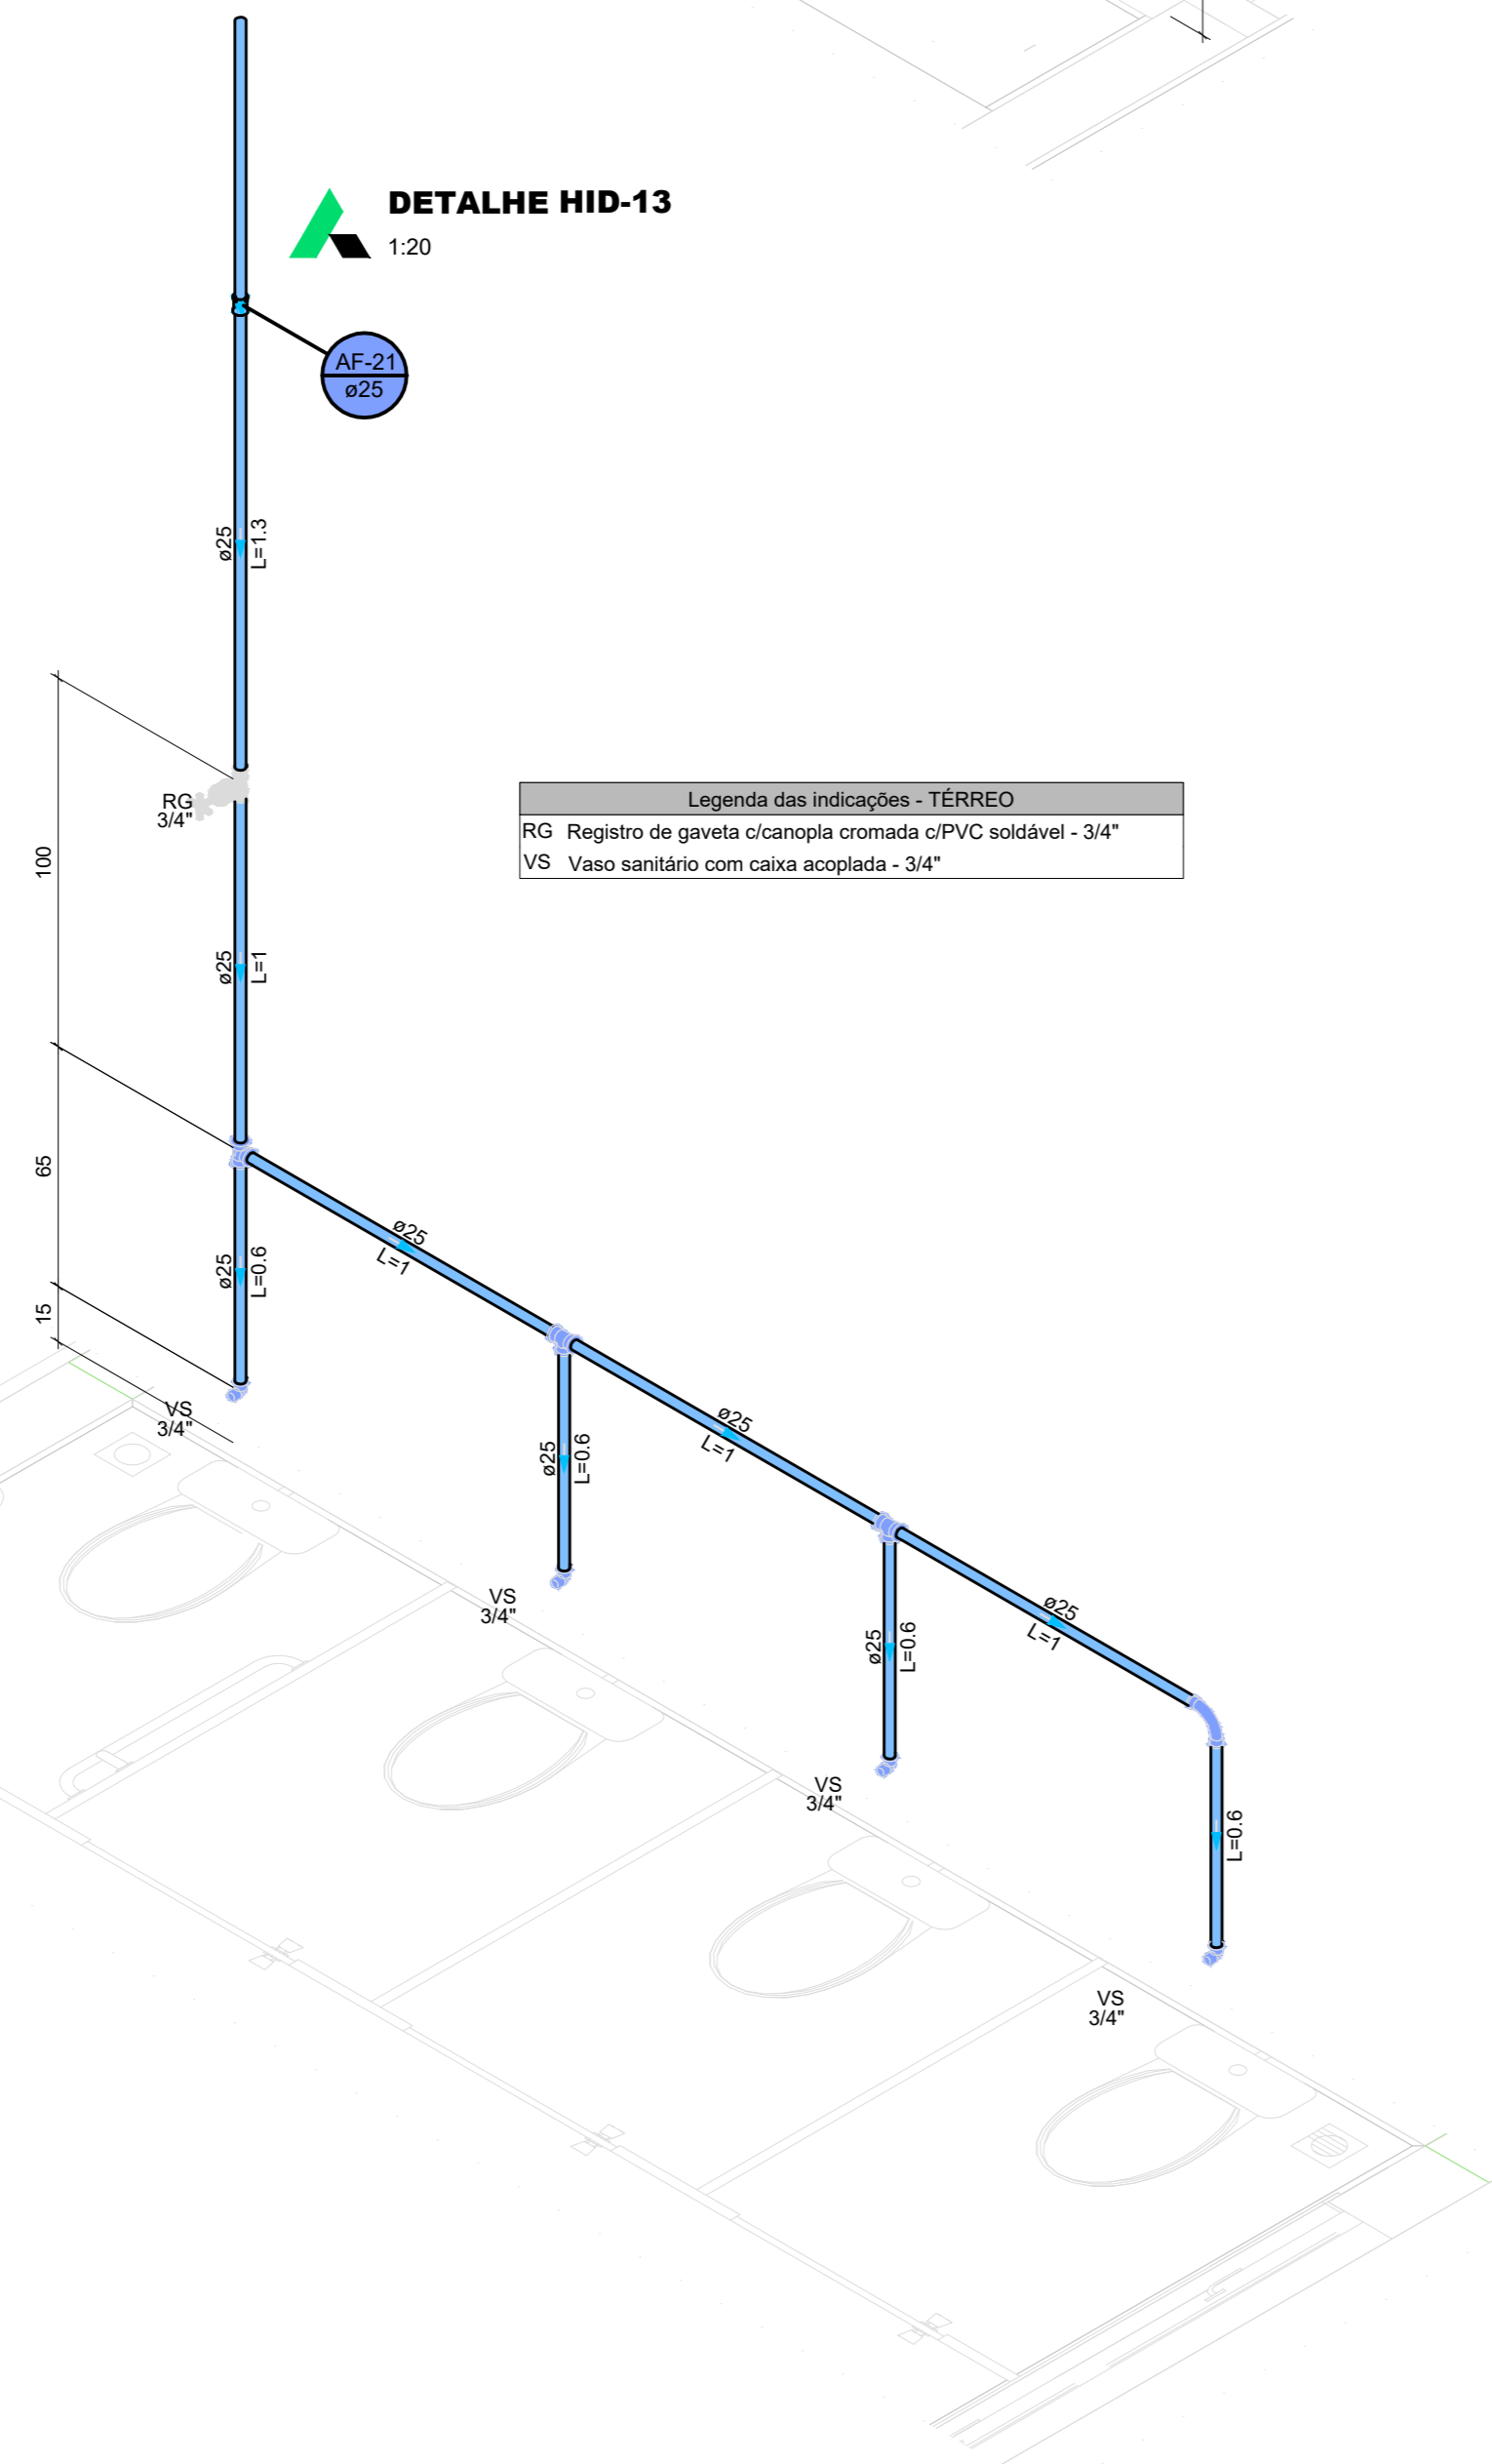

DETALHE HID-19

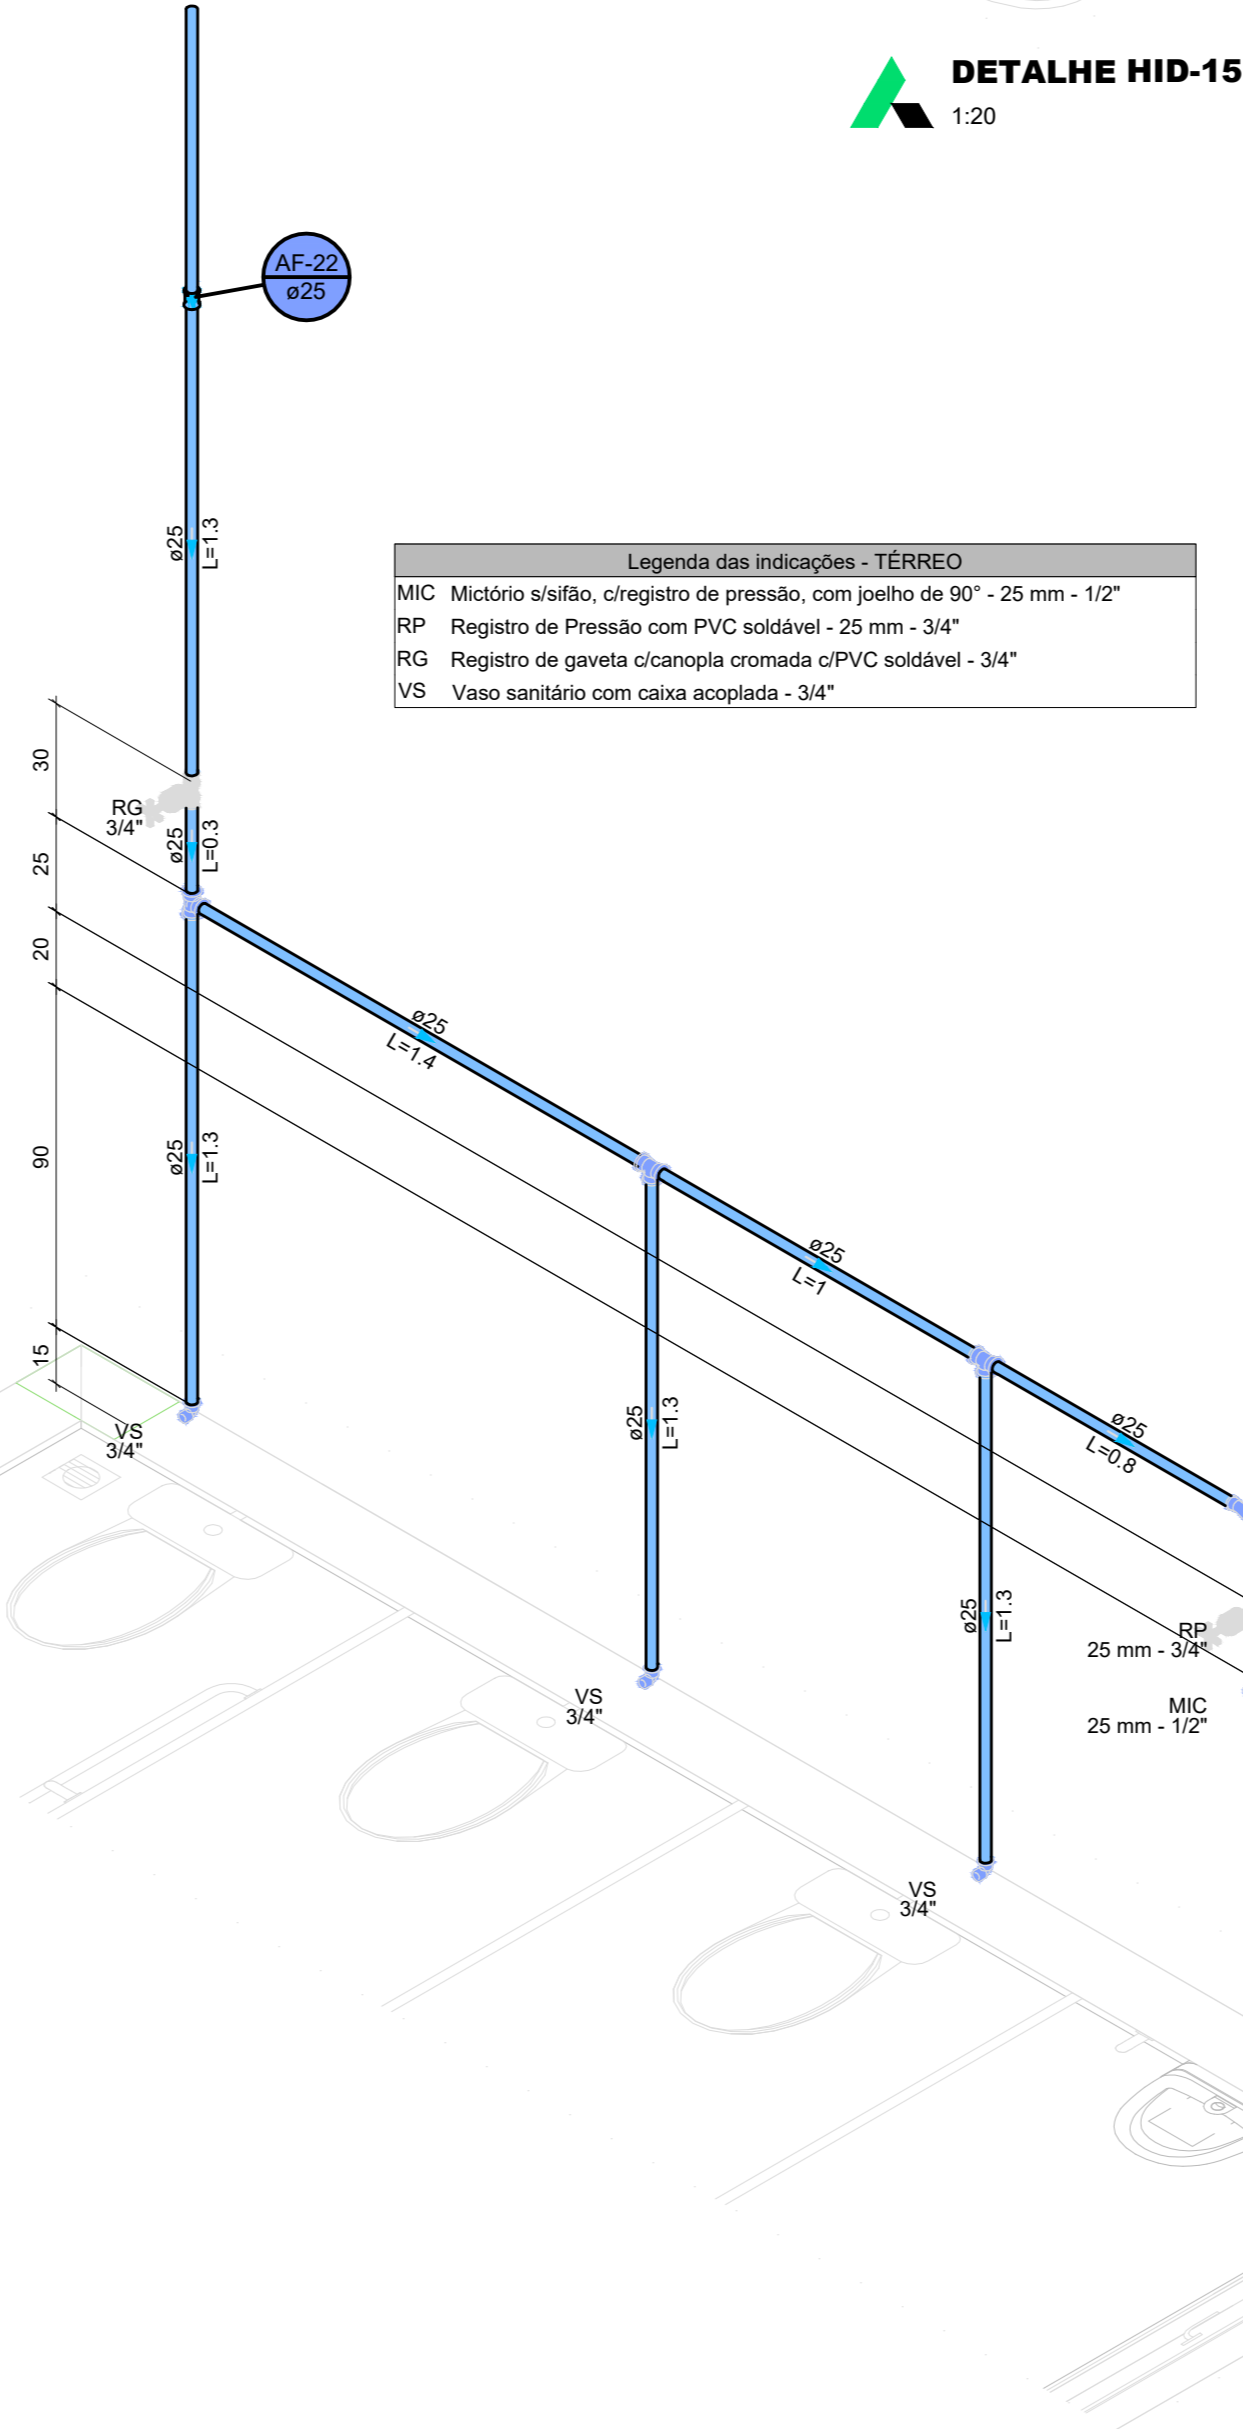

DETALHE HID-20
1:20


DETALHE HID-21
 1:20

AUTORA DO PROJETO EXECUTIVO		REGISTRO	
AGENDATURA GERAL ALEXANDRE BERTRAMI ROSA - ARQUITETO E URBANISTA			
		CAU - A 376-13	
ROR 07/03/2025 EMISSÃO INICIAL			
REVISÃO	DATA	DESCRIÇÃO	
TÍTULO DO PROJETO			
CENTRO DE ATENÇÃO PSICOSSOCIAL I E II			
PROJETO DE ARQUITETURA MINISTÉRIO DA SAÚDE SECRETARIA DE ATENÇÃO ESPECIALIZADA À SAÚDE CEF 10.394.5440-109-03 ENDEREÇO Secretária de Atenção Especializada à Saúde Esplanada dos Ministérios Bloco G Edifício Sede - Ministério da Saúde CEP 70.105-900 - Brasília- DF			
TÍTULO DA PRONCHIA		DISCIPLINA HIROSSANITÁRIO RRT 16.446.663	
PROJETO HIROSSANITÁRIO			
DESCRIÇÃO DA ETAPA			
PROJETO REFEITORIAL CONCEITUAL			
LOCAL PRONCHIA - ARQUITO	FECHADO ROR	INFORME METROS	DATA 07/03/2025
04/08			CREA - MG 24463/0
TALLIS HENRIQUE PEREIRA FONSECA			REGISTRO
AUTORIA INTERCELTUAL			FORMA DO PROJETO
PROJETOS AUTORIZADOS CONFORME LEGISLAÇÃO NACIONAL E INTERNACIONAL			