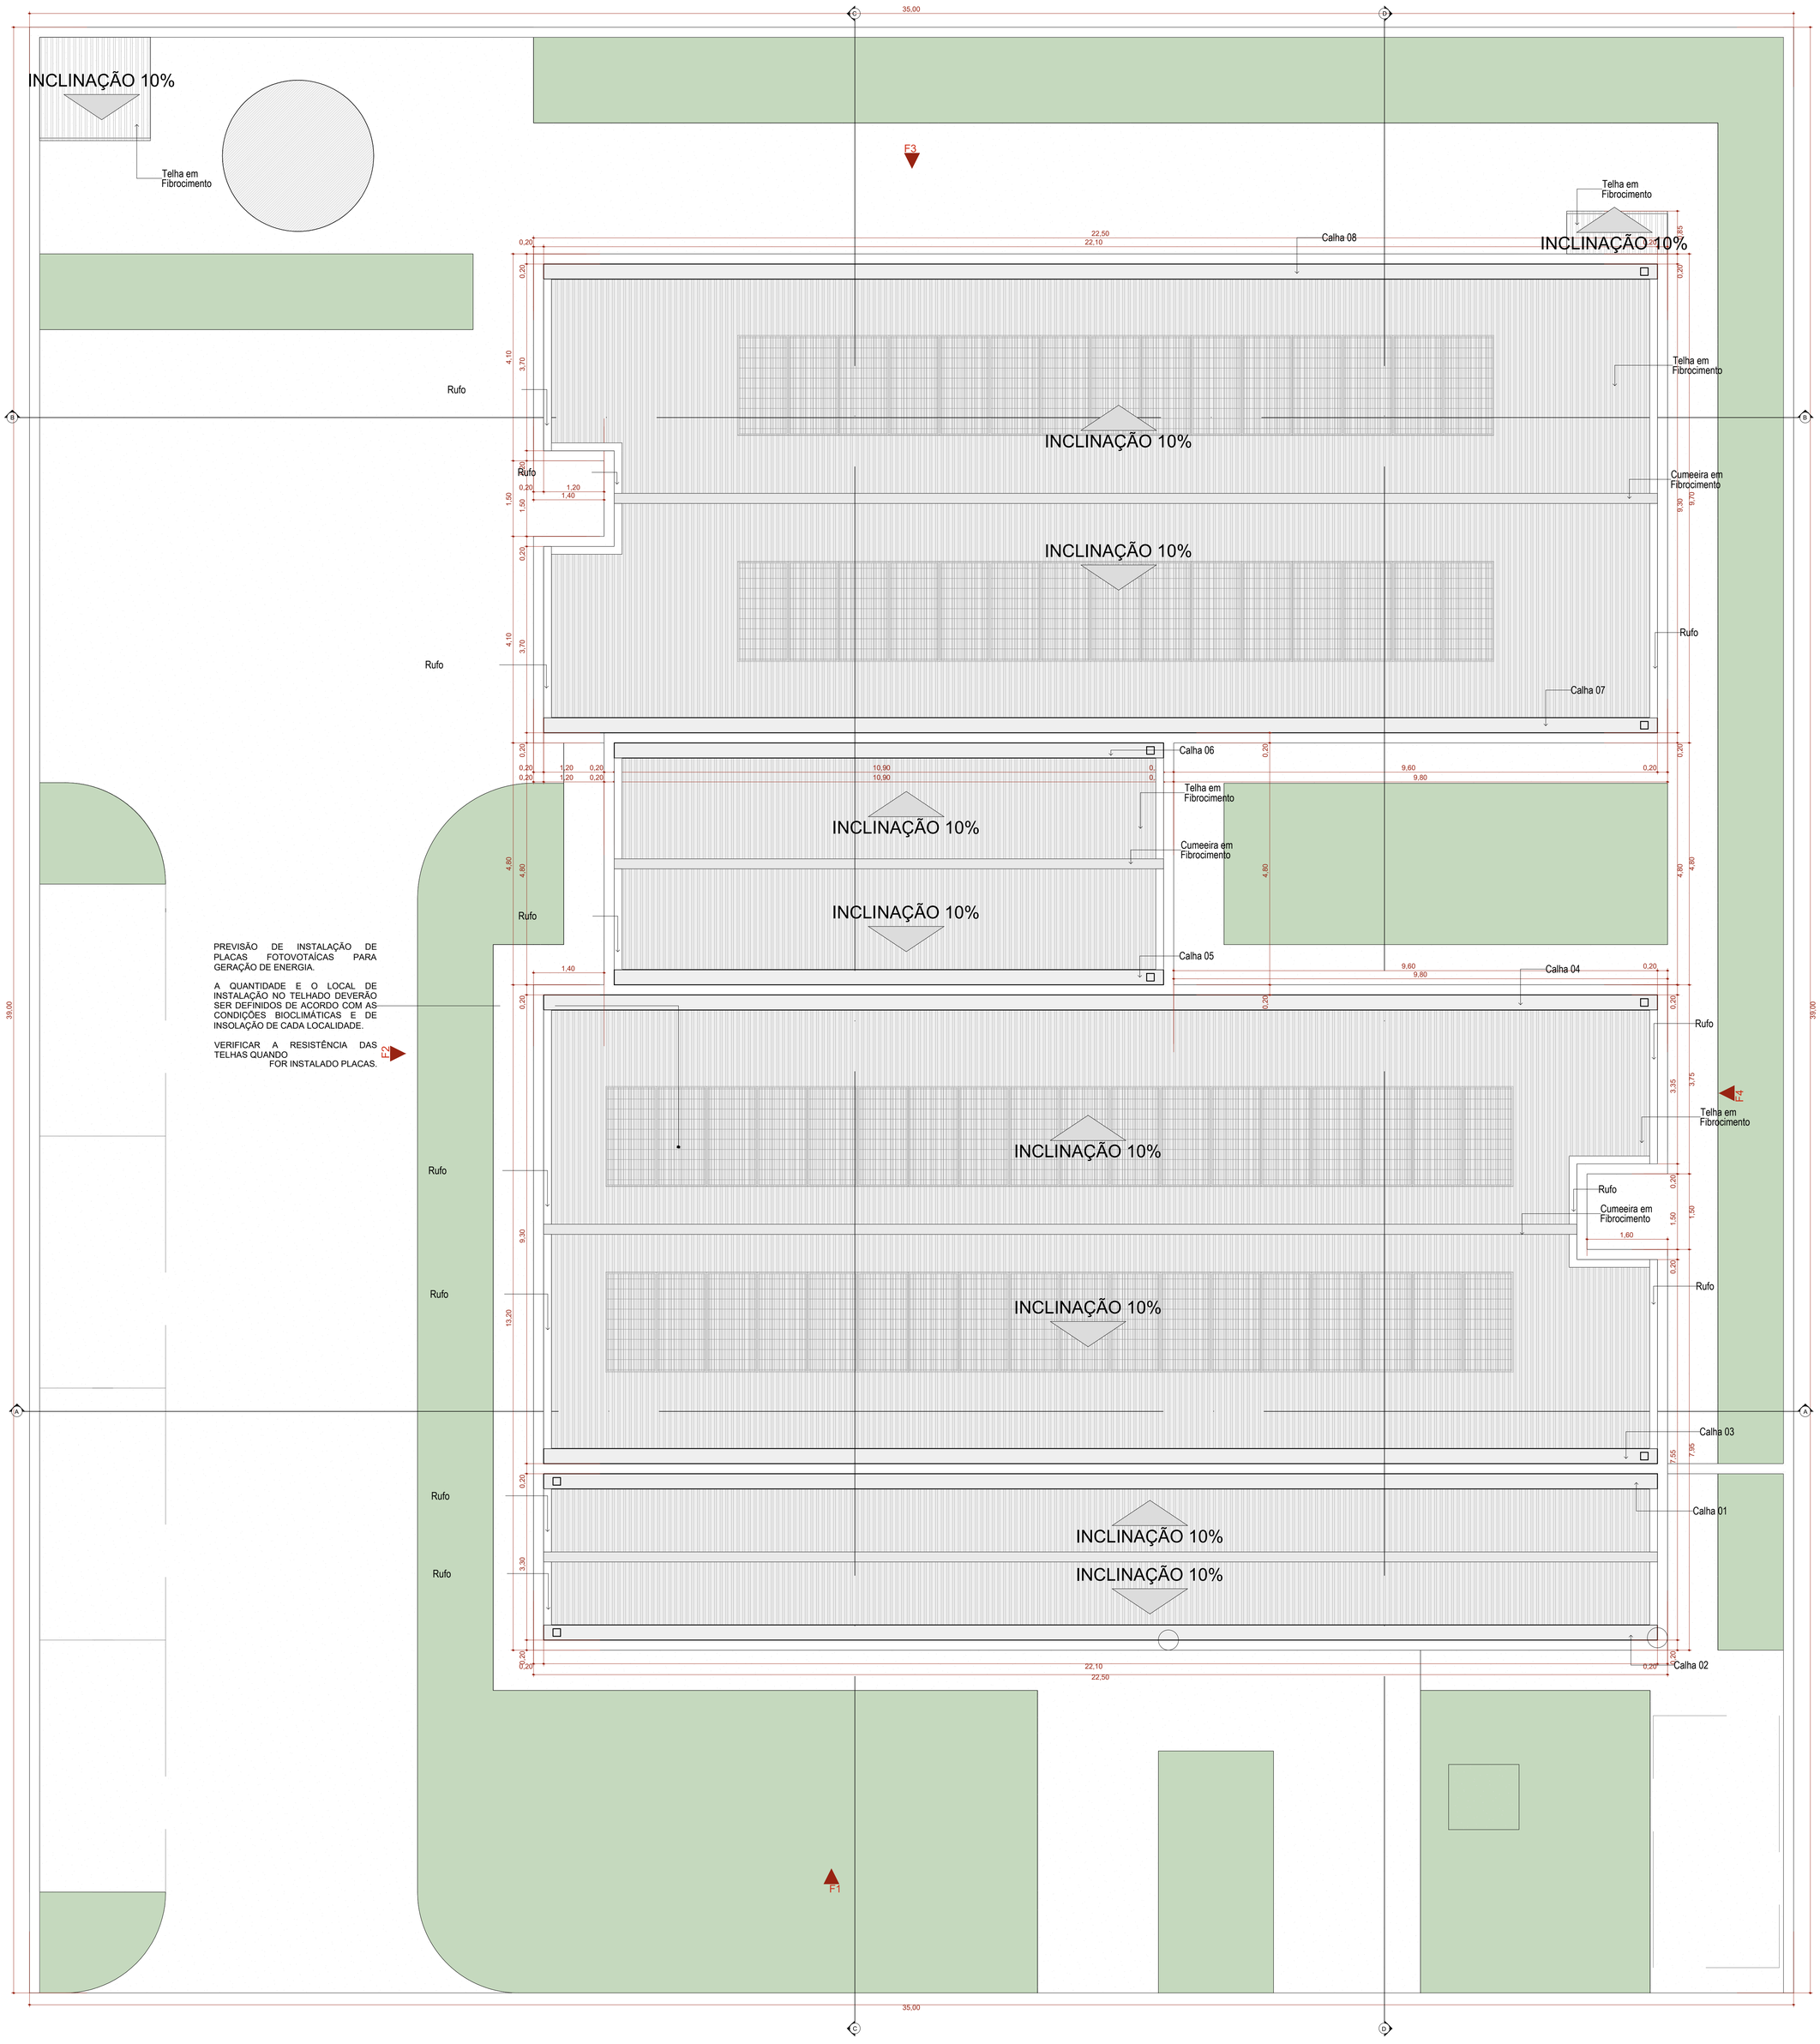

PLANTA COBERTURA

Escala:1:50

Quadro de Áreas de Cobertura		
Legenda	**Descrição**	**Área (m²)**
	Telha em Fibrocimento	490,12

Quadro de Cumeeira e Rufo	
Nome	**Comprimento (m)**
Cumeeira em Fibrocimento	74,20
Rufo	53,63

Quadro de Calhas	
Nome	**Comprimento**
Calha 01	22,10
Calha 02	22,10
Calha 03	22,10
Calha 04	22,10
Calha 05	10,90
Calha 06	10,90
Calha 07	22,10
Calha 08	22,10
	154,40 m

NOTA:

1- A implantação da Unidade Básica de Saúde é sugerida em terreno com dimensões mínimas de de 35m (largura) x 39m (profundidade), conforme apresentada nesse projeto referenciado.

2 - Deve ser desenvolvido projeto executivo detalhado para cada localidade, considerando os acessos principais, as condicionantes do terreno e as condições de insolação e ventos predominantes para favorecer as estratégias passivas de conforto ambiental.

3 - A implantação do Projeto Referenciado em cada localidade deverá obrigatóriamente atender as normas de acessibilidade NBR 9050 e demais normas, códigos e posturas edilícias de cada municipalidade.

4. Deverá ser seguido o projeto de climatização desenvolvido por profissional devidamente habilitado, de acordo com as normas vigentes, garantindo as condições de conforto e salubridade da edificação. Todos os ambientes que não possui janelas terão sistema de climatização artificial com renovação de ar.

5. Para execução da obra deverá ser seguido este projeto de arquitetura conjuntamente com o projeto de cada disciplina complementar específica (estruturas, fundações, instalações hidrossanitárias, instalações elétricas, Proteção e Combate à Incêndios, Proteção contra descargas atmosféricas, Gases Medicinais, Climatização e demais projetos que se fizerem necessários.

6. Deverá ser realizado o levantamento planialtimétrico para a locação da obra em cada terreno específico onde o projeto referenciado será implantado.

7. Recomenda-se a previsão de instalação de Gerador Cabinado a depender das condições de geração e alimentação de energia de cada localidade. Ficando essa implantação a cargo do município.

Atos normativos seguidos para a elaboração do projeto:

Portaria de Consolidação no 2, de 28 de setembro de 2017. Consolida as normas sobre a Política Nacional de Atenção Básica. Brasília: Ministério da Saúde, 2017.

RDC Nº 50/2002 da ANVISA - Estabelece o Regulamento Técnico para o planejamento, programação, elaboração e avaliação de projetos físicos de estabelecimentos assistenciais de saúde.
RDC Nº 51/2011 ANVISA - Dispõe sobre os requisitos mínimos para a análise, avaliação e aprovação dos projetos físicos de estabelecimentos de saúde no Sistema Nacional de Vigilância Sanitária (SNVS) e dá outras providências.
RDC Nº 63/2011 ANVISA - Requisitos de Boas Práticas de Funcionamento para os Serviços de Saúde.
RDC Nº 222/2018 ANVISA - Regulamenta as Boas Práticas de Gerenciamento dos Resíduos de Serviços de Saúde
RDC Nº 36/2013 ANVISA - Institui ações para a segurança do paciente em serviços de saúde.
RDC Nº 15/2012 ANVISA – Requisitos de boas práticas para o processamento de produtos para saúde.
RDC Nº 197/2017 ANVISA - Requisitos mínimos para o funcionamento dos serviços de vacinação humana.
ABNT NBR 9050/2020 - Acessibilidade a edificações, mobiliário, espaços e equipamentos urbanos
ABNT NBR 12.188/2016 – Sistema centralizados de suprimentos de gases medicinais, de gases para dispositivos médicos e de vácuo para uso em estabelecimentos de saúde.
ABNT NBR 7256/2016 – Tratamento de ar em Estabelecimento Assistencial de Saúde (EAS) – Requisitos para projetos e execução das instalações.

Além das normas estabelecidas pelos catálogos técnicos da ABNT e correlatos, a contratada deverá consultar e aplicar, quando pertinente, as normas indicadas na Biblioteca de Temas de Serviços de Saúde disponível em Biblioteca de temas de serviços de saúde (www.gov.br).

AUTOR(A) DO PROJETO EXECUTIVO

Documento assinado digitalmente gov.br
ALEXANDRE BERTRAMI ROSA
Data: 15/01/2026 15:22:18-0300
Verifique em https://validar.iti.gov.br

ASSINATURA/CARIMBO

ALEXANDRE BERTRAMI ROSA - ARQUITETO E URBANISTA

REGISTRO

CAU - A 37618-3

REVISÃO	DATA	DESCRIÇÃO
R01	09/05/2025	PADRONIZAÇÃO DAS ESQUADRIAS
R00	17/04/2025	EMISSÃO INICIAL

TÍTULO DO PROJETO
CENTRO DE ATENÇÃO PSICOSSOCIAL I e II

PROPRIETÁRIO
MINISTÉRIO DA SAÚDE
SECRETARIA DE ATENÇÃO ESPECIALIZADA À SAÚDE

CNPJ
00.394.544/0109-03

ENDEREÇO
Secretaria de Atenção Especializada à Saúde
Esplanada dos Ministérios Bloco G Edifício Sede - Ministério da Saúde
CEP 70. 058-900 - Brasília- DF

DISCIPLINA
ARQUITETURA

RRT
16.446.663

TÍTULO DA PRANCHA
COBERTURA

DESCRIÇÃO DA ETAPA
PROJETO REFERENCIAL CONCEITUAL

NOME: PRANCHA - ARQUIVO	REVISÃO	UNIDADE	DATA	ESCALA
CAPS I e II_ FL 2.14	**R01**	**METROS**	**09/05/2025**	**INDICADA**

AUTOR(A) INTELECTUAL
MIRELA PILON PESSATTI — **A 25669-2**
VICTÓRIA ANGELI CAPOVILLA — **A 247156-6**
LEONARDO MEGIATO PEREIRA DOS SANTOS — **A 186776-8**
DANIEL NARDELLI SANTOS — **A 62349-0**
REGISTRO

FOLHA A0 **118,90 x 84,10**

DIREITOS AUTORAIS RESERVADOR CONFORME LEGISLAÇÃO NACIONAL E INTERNACIONAL