Quadro de Janelas - Detalhamento
cóo.

Planta

Vista Interna

G100-A

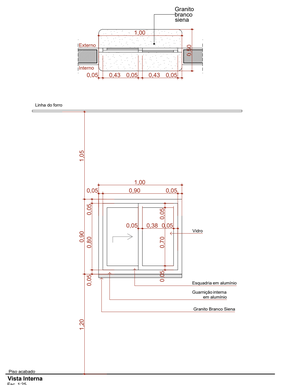

Vista Interna
Esc. 1:25

JC200-A

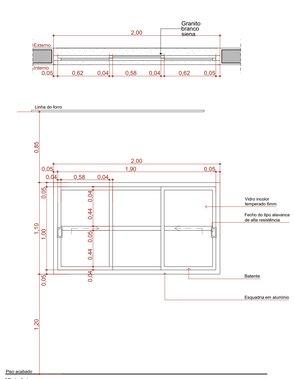

Vista Interna
Esc. 1:25

JM80-A

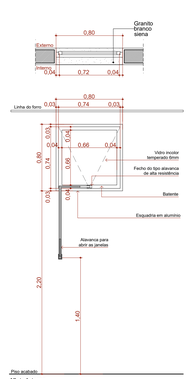

Vista Interna
Esc. 1:25

JM150-A

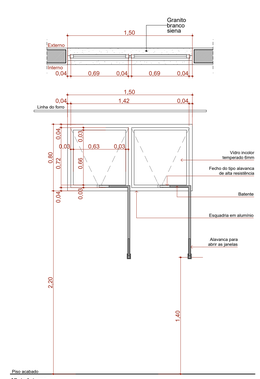

Vista Interna
Esc. 1:25

JM250-A

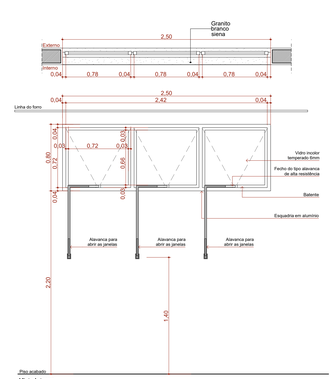

Vista Interna
Esc. 1:25

Quadro de Janelas							
ID.	QNT.	DIMENSÃO (m)	ALTURA PEITORIL	DESCRIÇÃO	FECHO	DOBRADIÇA	PAREDE
G100-A	1	1,00×0,90	1,20	Janela Guichê de corner, 2 folhas, com estrutura de aluminio anodizado branco, com vidro aramado, com peitoril em granito siennia branco com largura de 50cm	Fecho concha de embutir, em aço acetinado, 2 peças	Não se aplica	Alvenaria
JM80-A	7	0,80×0,80	2,20	Janela de aluminio anodizado branco, abertura tipo maxim-ar	Fecho tipo alavanca	Braço articulado	Alvenaria
JM150-A	6	1,50×0,80	2,20	Janela de aluminio anodizado branco, abertura tipo maxim-ar, 2 folhas.	Fecho tipo alavanca	Braço articulado	Alvenaria
JM250-A	8	2,50×0,80	2,20	Janela de aluminio anodizado branco, abertura tipo maxim-ar, 3 folhas.	Fecho tipo alavanca	Braço articulado	Alvenaria

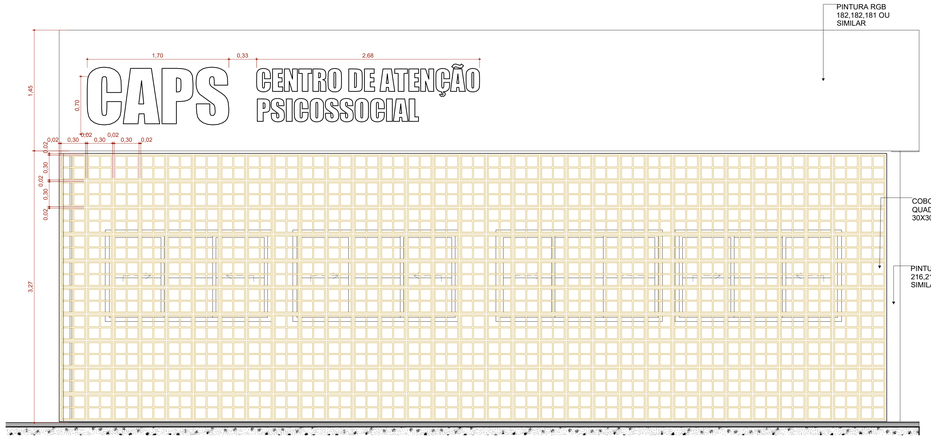

C1 Cobogó
Escala:1:25

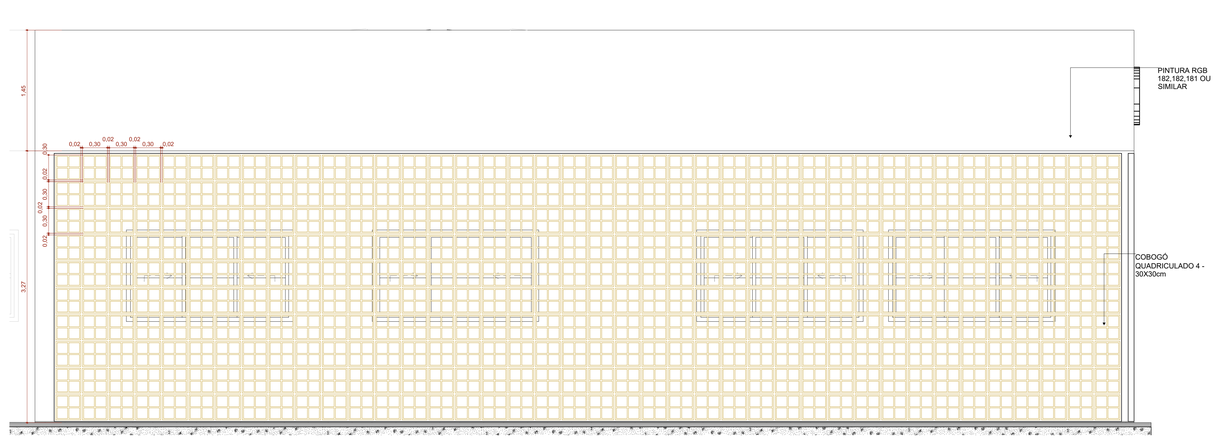

C2 Cobogó
Escala:1:25

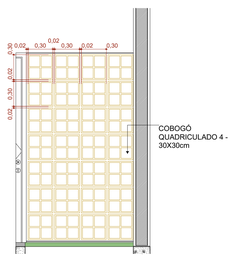

C3 Cobogó
Escala:1:25

Quadro de Cobogós							
ID.	QNT.	DIMENSÃO (m)	ALTURA PEITORIL	DESCRIÇÃO	FECHO	DOBRADIÇA	PAREDE
C1	1	9,94×3,22	0,00	Cobogó 30x30cm	Não se aplica	Não se aplica	Alvenaria
C2	1	12,82×3,22	0,00	Cobogó 30x30cm	Não se aplica	Não se aplica	Alvenaria
C3	1	1,30×2,26	0,00	Cobogó 30x30cm	Não se aplica	Não se aplica	Alvenaria

AUTOR(A) DO PROJETO EXECUTIVO

gov.br Documento assinado digitalmente
ALEXANDRE BERTRAMI ROSA
Data: 15/01/2026 15:26:13 -0300
Verifique em https://validar.iti.gov.br

ARQUITETO(A) RESPONSÁVEL
ALEXANDRE BERTRAMI ROSA - ARQUITETO E URBANISTA

REGISTRO
CAU - A 37618-3

REVISÃO	DATA	DESCRIÇÃO
R01	16/05/2025	PADRONIZAÇÃO DAS ESQUADRIAS
R00	17/04/2025	EMISSÃO INICIAL

TÍTULO DO PROJETO
CENTRO DE ATENÇÃO PSICOSSOCIAL I e II

PROPRIETÁRIO
MINISTÉRIO DA SAÚDE
SECRETARIA DE ATENÇÃO ESPECIALIZADA À SAÚDE

CNPJ
00.394.544/0109-03

ENDEREÇO
Secretaria de Atenção Especializada à Saúde
Esplanada dos Ministérios Bloco G Edifício Sede - Ministério da Saúde
CEP 70. 058-900 - Brasília- DF

PAC SAÚDE

DISCIPLINA
ARQUITETURA

RRT
16.446.663

TÍTULO DA PRANCHA
DETALHAMENTO DE JANELAS

DESCRIÇÃO DA ETAPA
PROJETO REFERENCIAL CONCEITUAL

NOME PRANCHA - ARQUIVO	REVISÃO	UNIDADE	DATA	ESCALA
CAPS I e II_ FL 10.14	R01	METROS	16/05/2025	INDICADA

AUTOR(A) INTELECTUAL
MIRELA PILON PESSATTI
VICTÓRIA ANGELI CAPOVILLA
LEONARDO MEGIATO PEREIRA DOS SANTOS
DANIEL NARDELLI SANTOS

REGISTRO
A 25669-2
A 247156-6
A 186776-8
A 62349-0

FOLHA A0
118,90 x 84,10

DIREITOS AUTORAIS RESERVADOR CONFORME LEGISLAÇÃO NACIONAL E INTERNACIONAL