

K

J

I

H

G

F


E

D

C


B

A

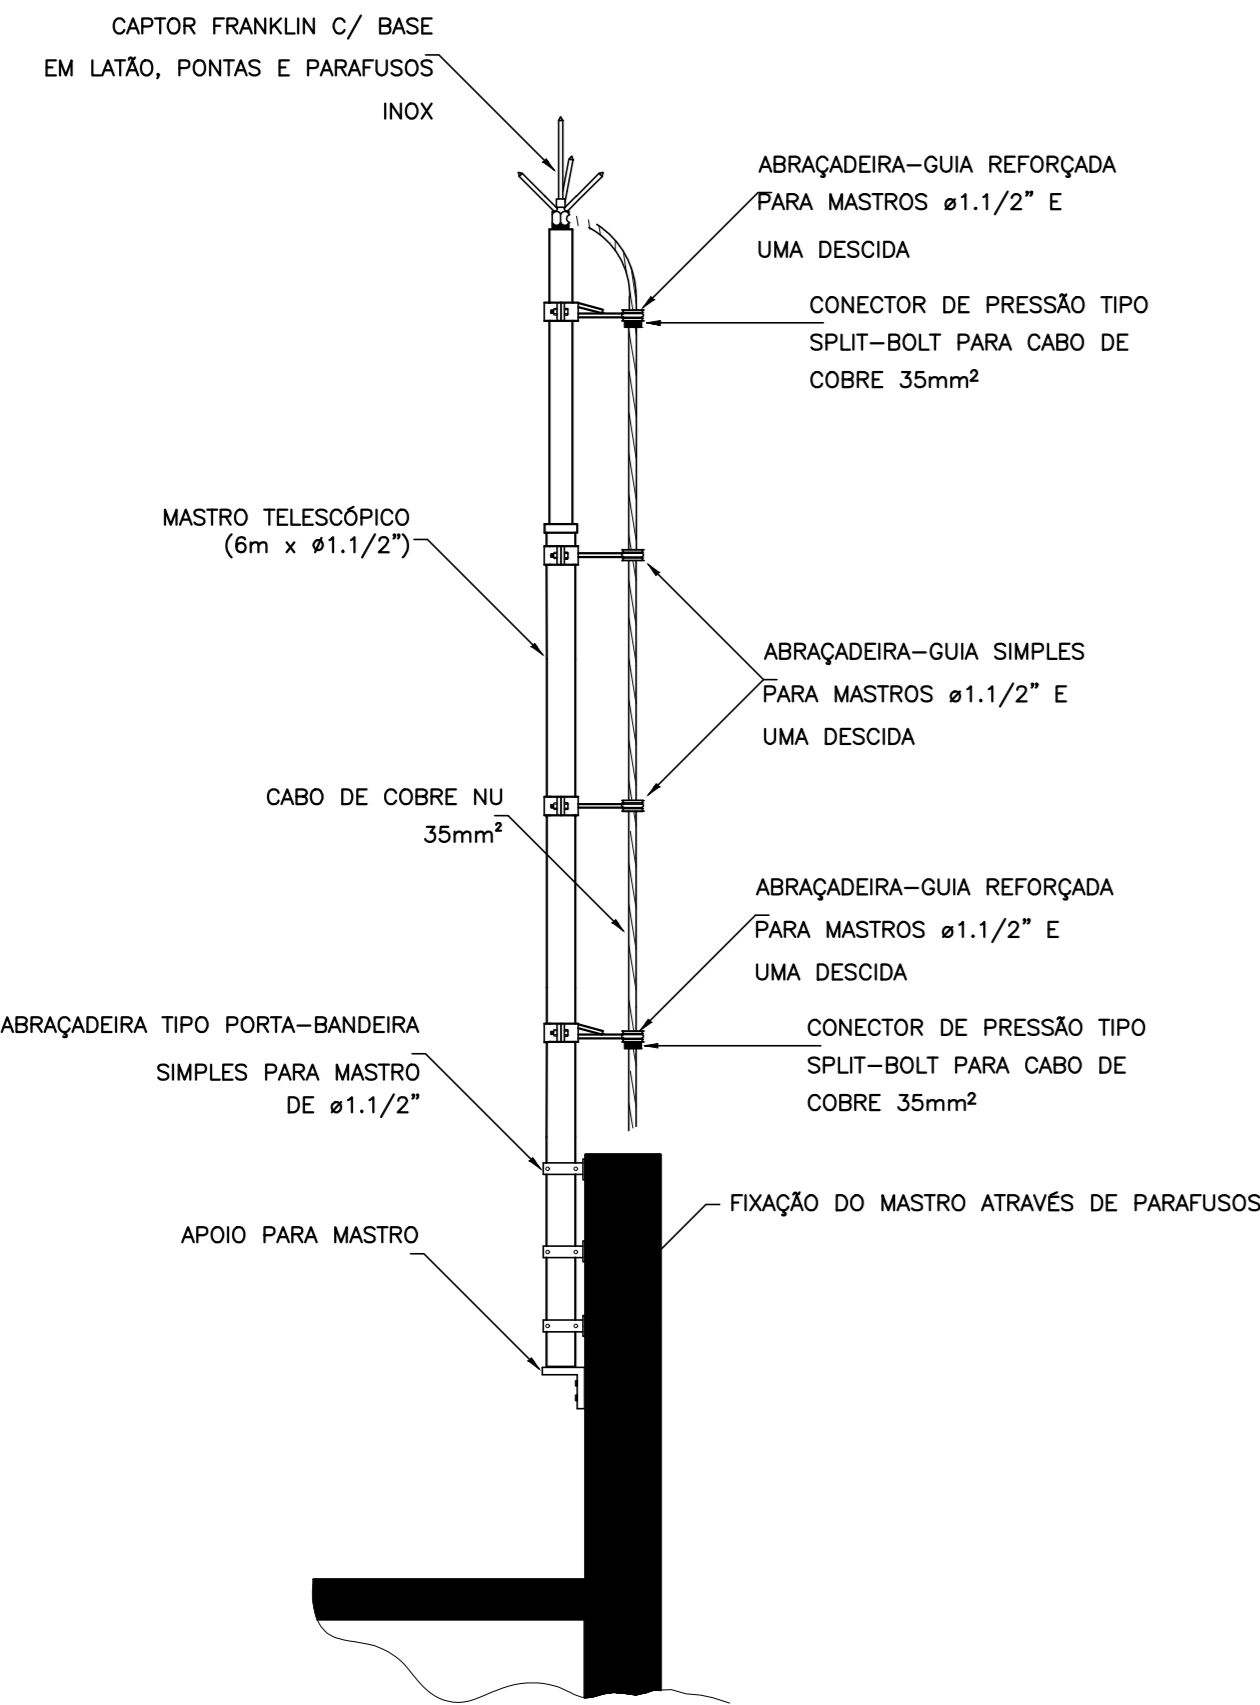


DETALHE DE CAPTOR TIPO FRANKLIN EM MASTRO 2 METROS TELESCÓPICO FIXADO POR ABRACADEIRA TIPO PORTA BANDEIRA

DETALHE 1
SEM — ESCALA

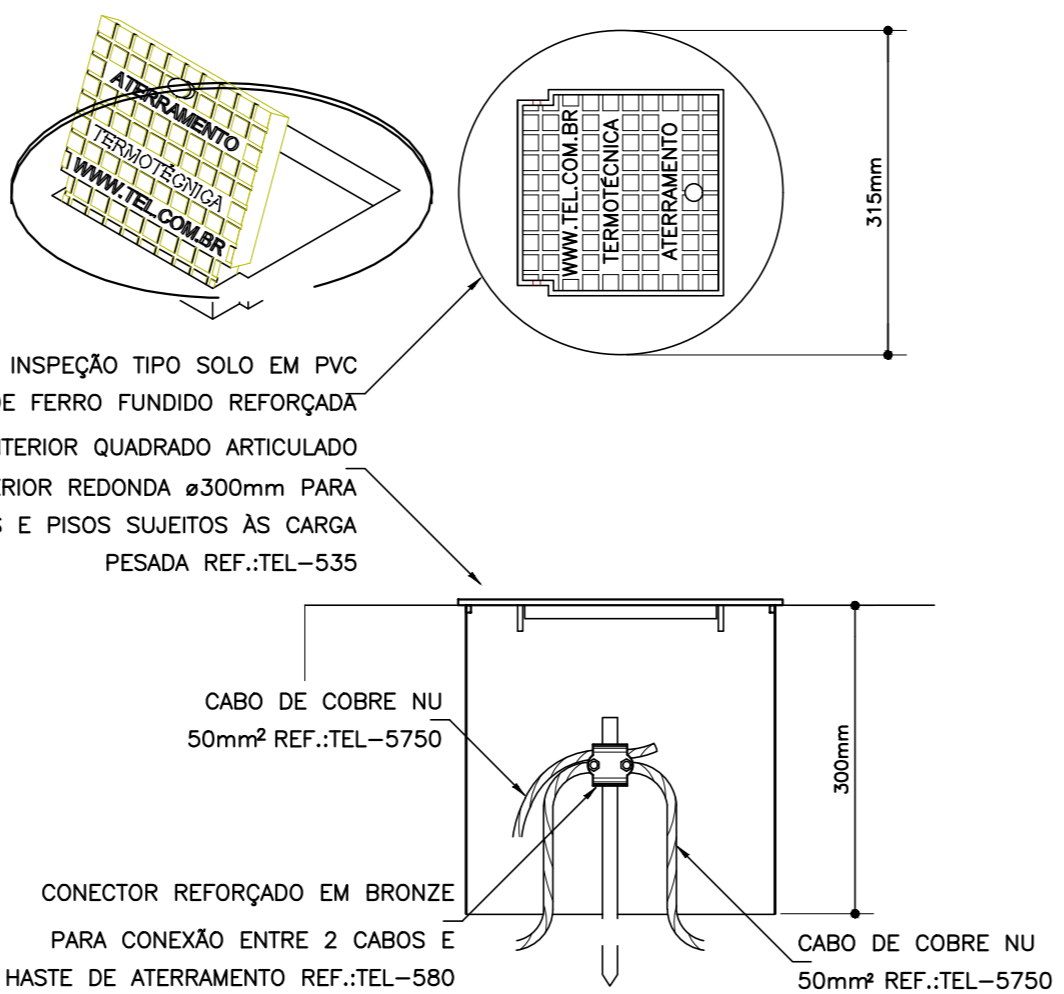


DETALHE DE INSTALAÇÃO DA CAIXA DE INSPEÇÃO TIPO SOLO COM TAMPA REFORÇADA PARA CONEXÃO DAS MALHAS

DETALHE 2
SEM — ESCALA

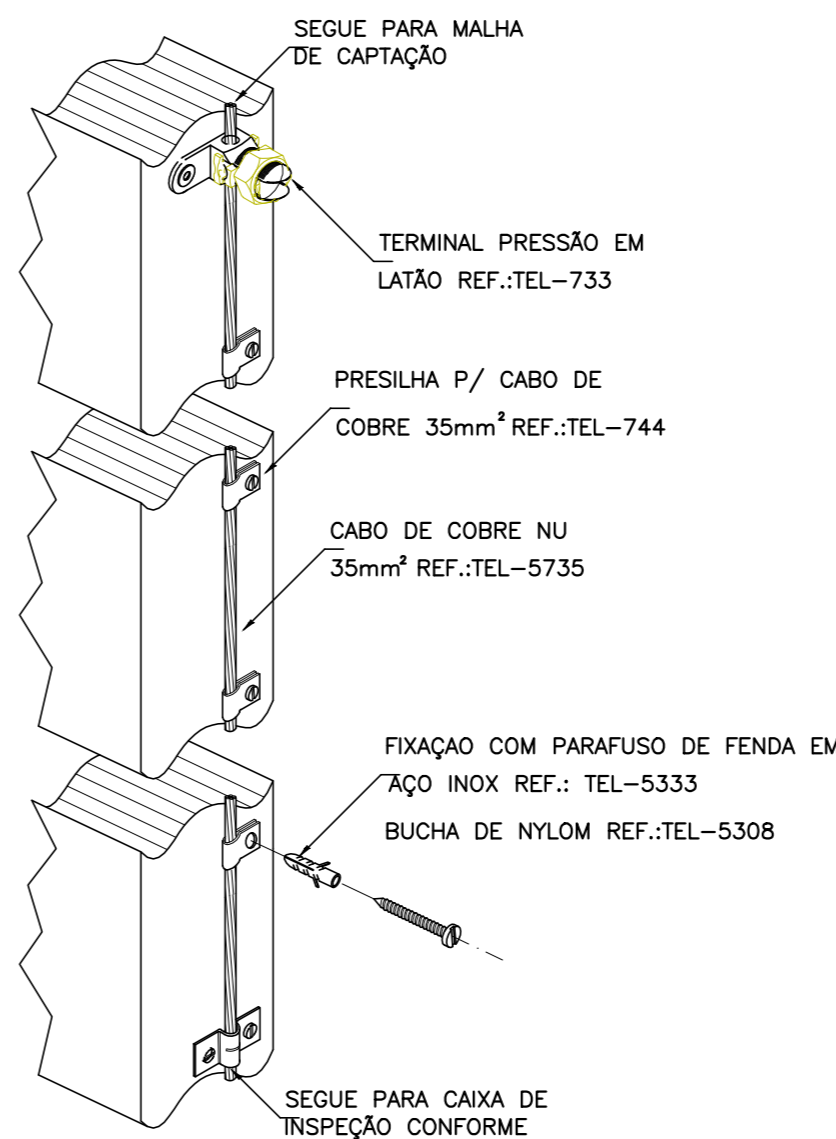


DETALHE DA FIXAÇÃO DO CABO DE DESCIDA
DETALHE 3
SEM — ESCALA

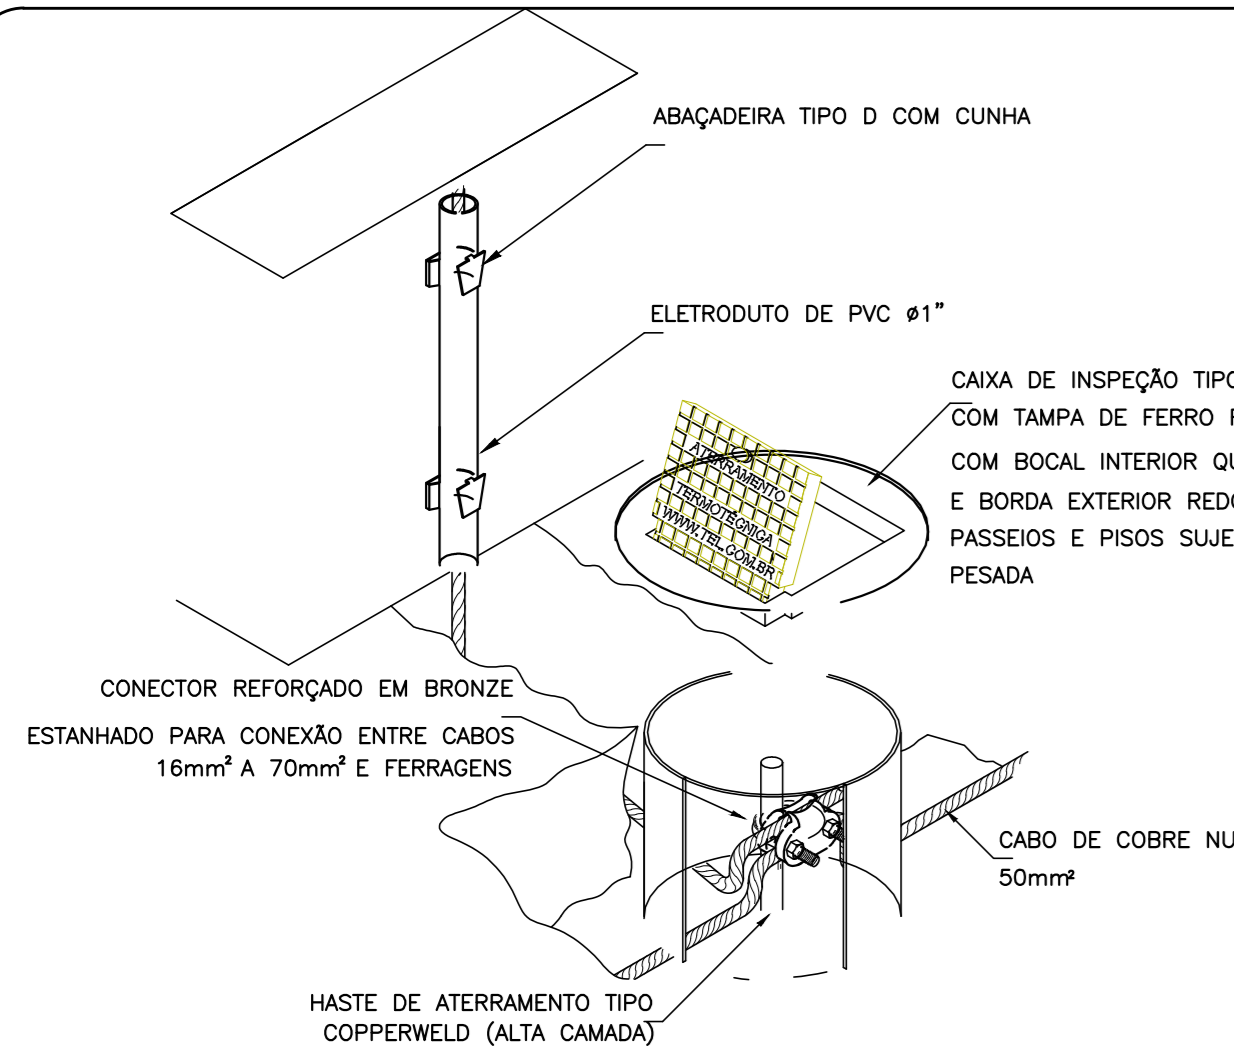


DETALHE DE UTILIZAÇÃO DA CAIXA DE INSPEÇÃO TIPO SOLO

DETALHE 4
SEM — ESCALA

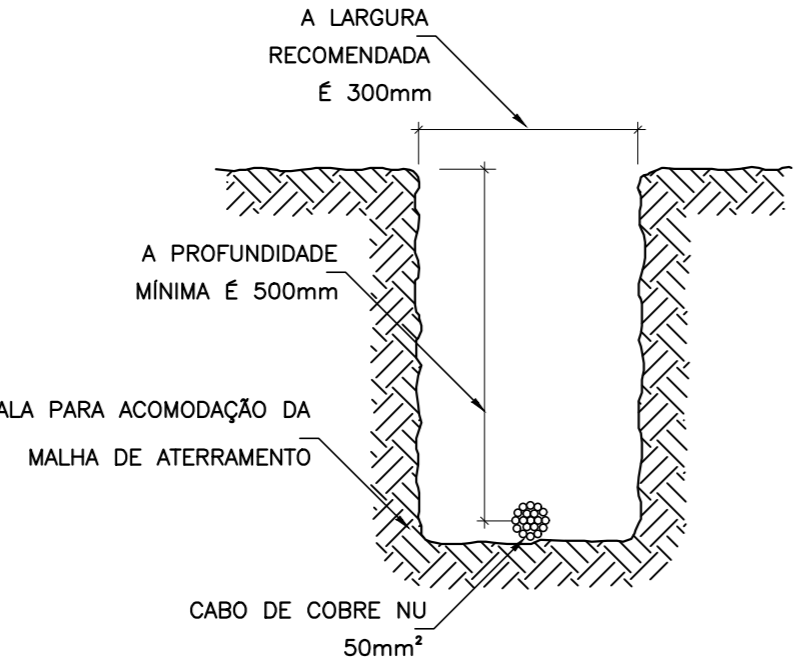


DETALHE DA VALA DA MALHA DE ATERRAMENTO

DETALHE 5
SEM — ESCALA

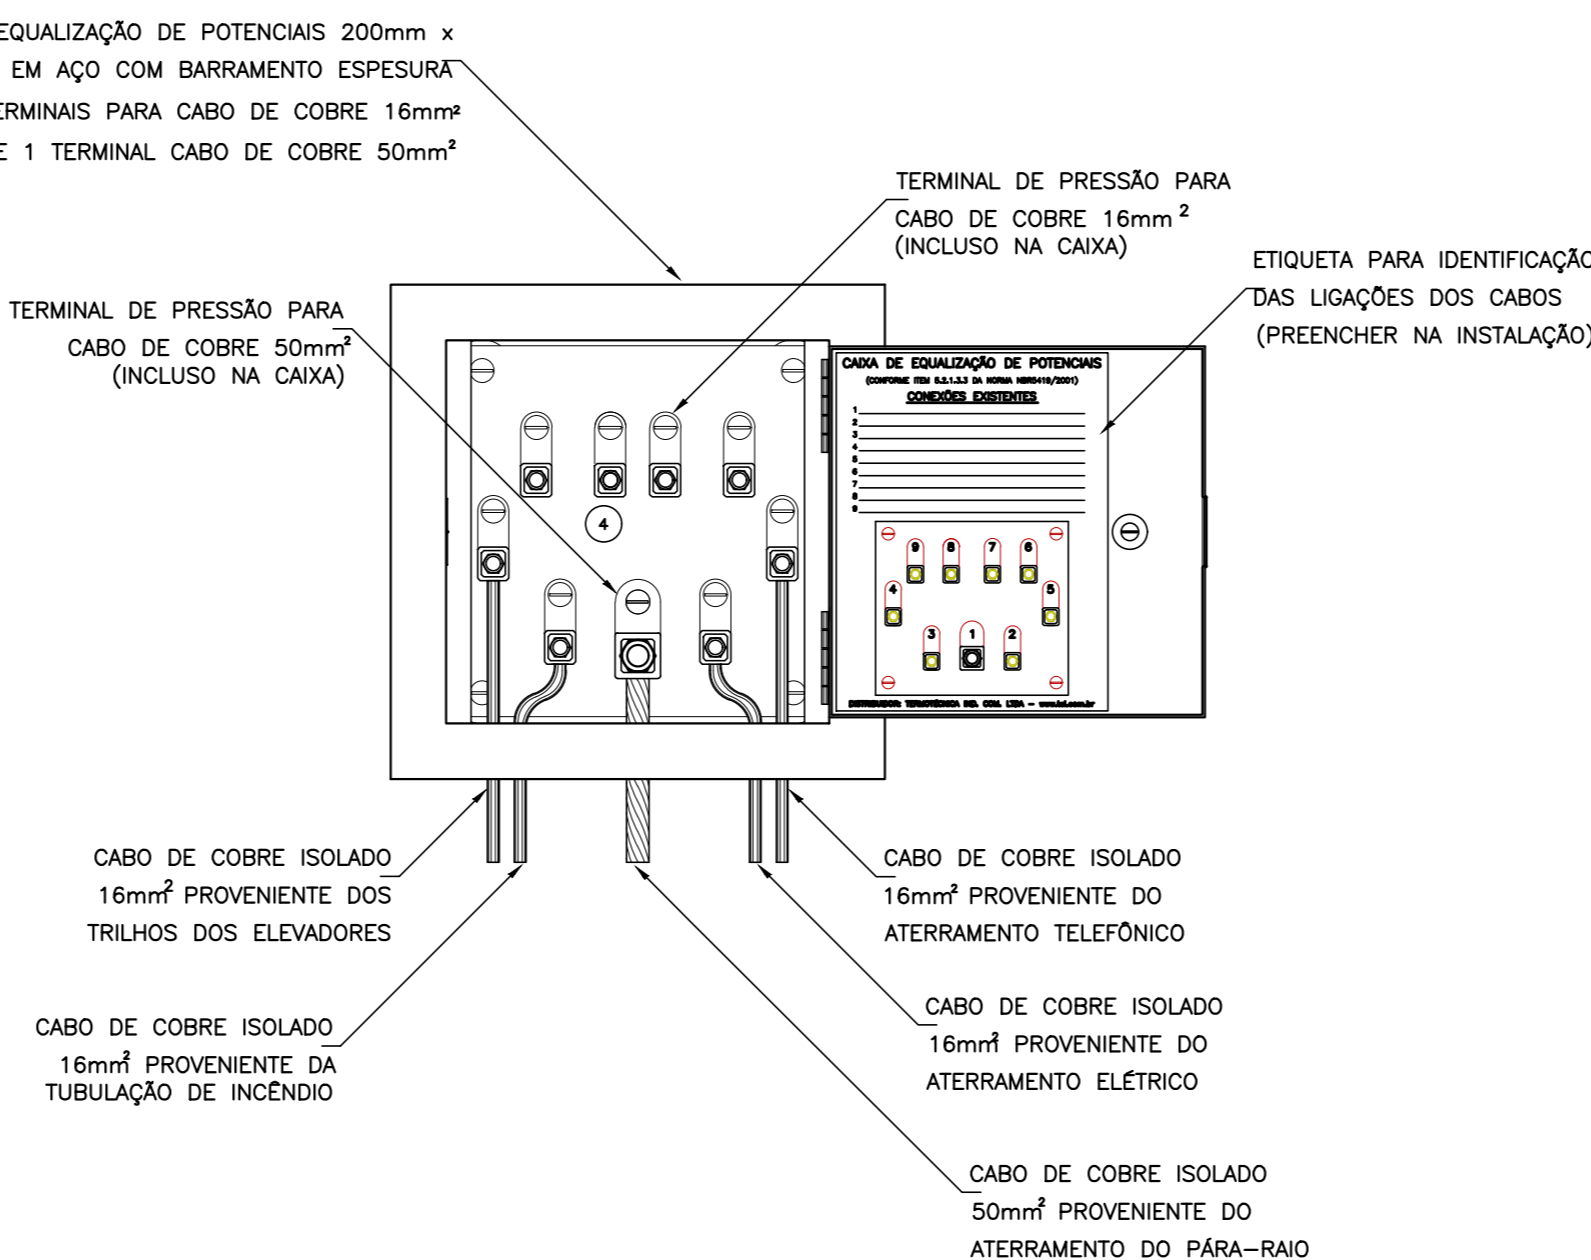


EXEMPLO DE LIGAÇÕES POSSÍVEIS NA CAIXA DE EQUALIZAÇÃO (LEP/TAP)

DETALHE 6
SEM — ESCALA

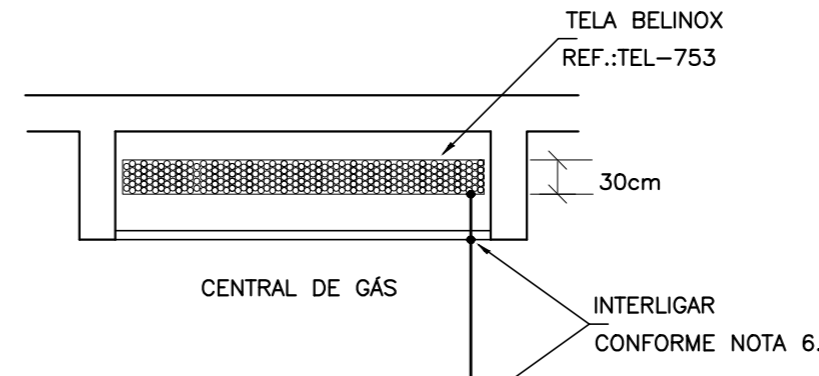


DETALHE DE EQUALIZAÇÃO DA CENTRAL DE GÁS

DETALHE 7
SEM — ESCALA

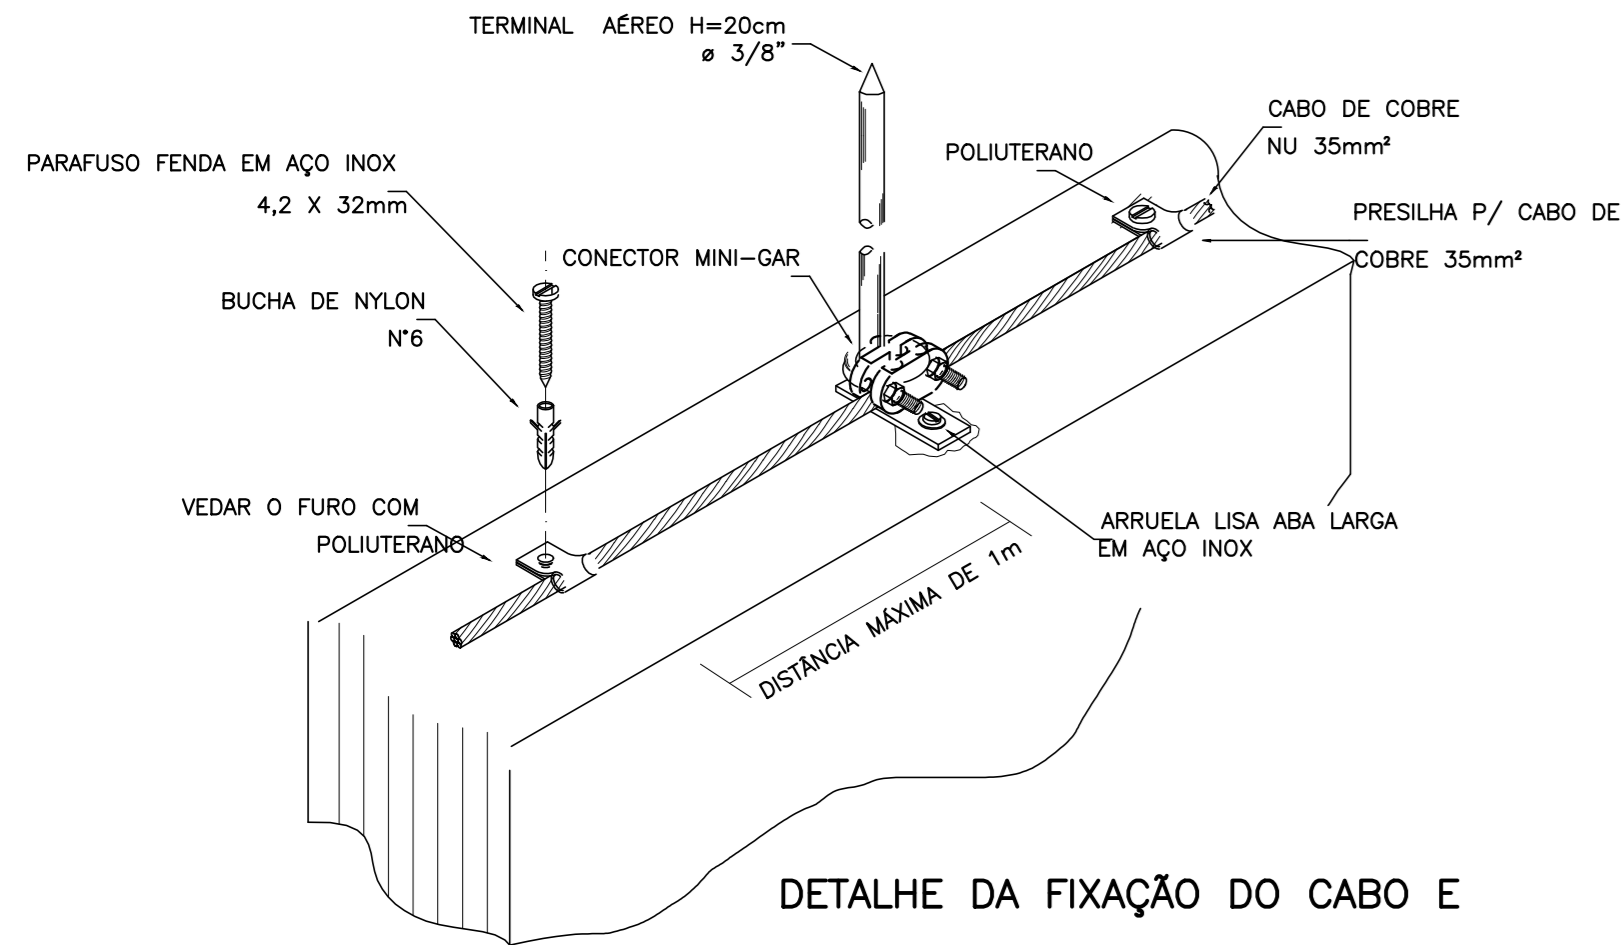


DETALHE DA FIXAÇÃO DO CABO E TERMINAL AÉREO NA ALVENARIA

DETALHE 8
SEM — ESCALA

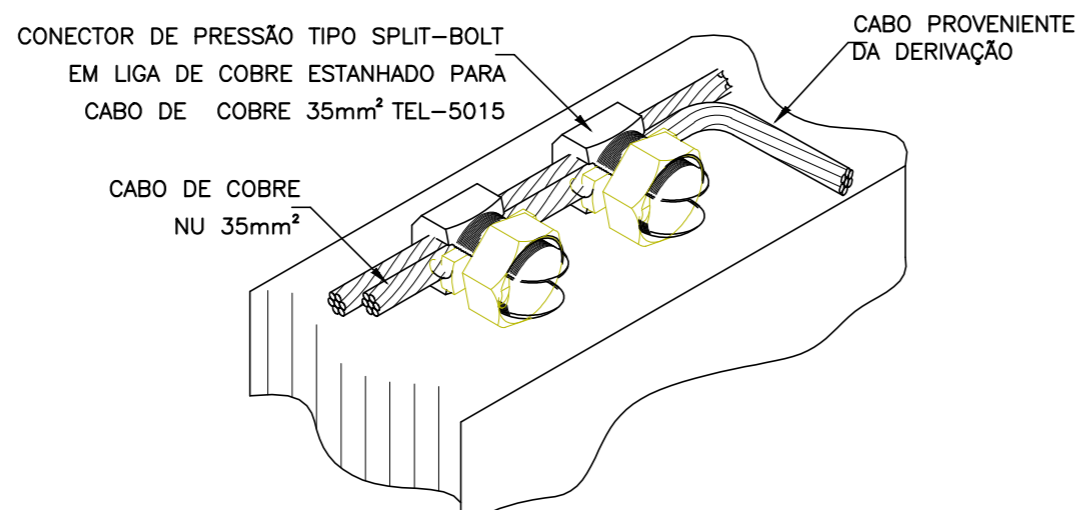


DETALHE DE DERIVAÇÃO DO CABO DE GAIOLA

DETALHE 9
SEM — ESCALA

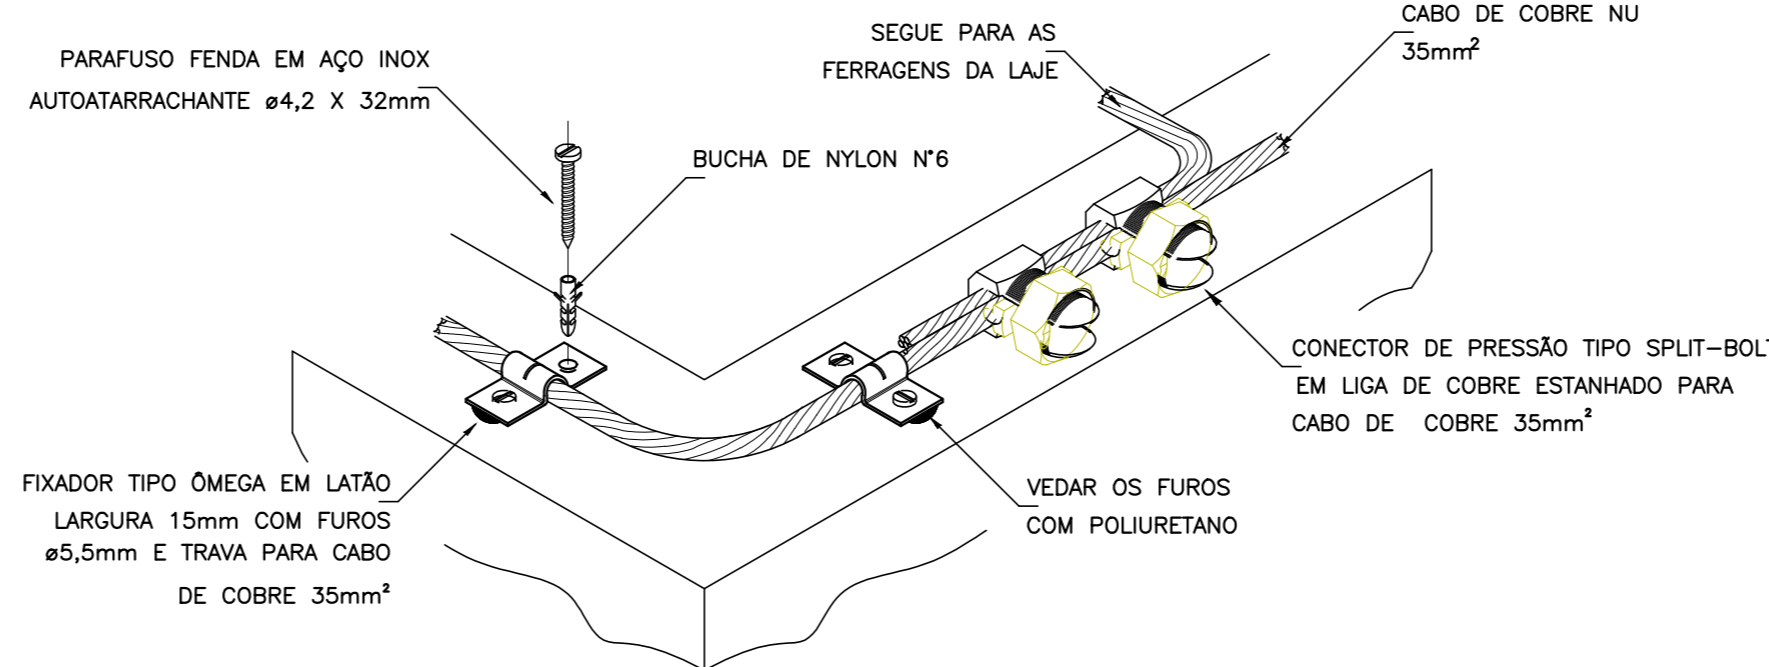

DETALHE DO TRAVAMENTO DE CABO PARA MUDANÇA DE DIREÇÃO

DETALHE 10
SEM — ESCALA

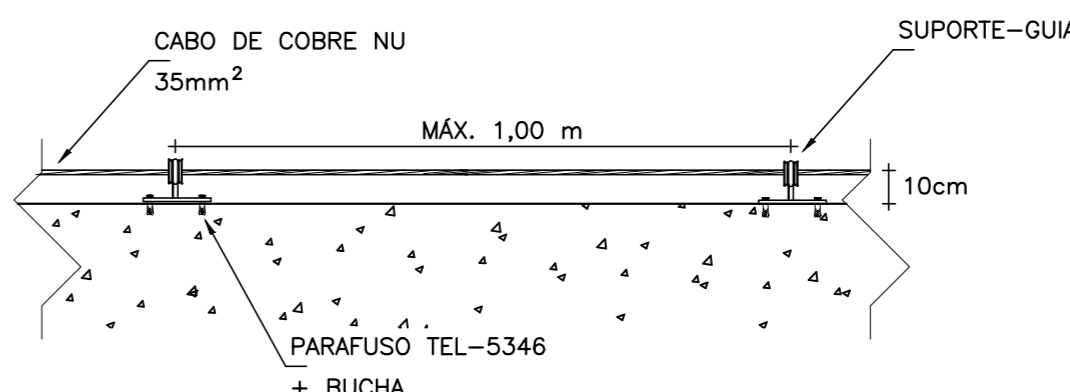

CABO FIXADO ATRAVÉS DE SUPORTE GUIA CURTO TEL-241 E TERMINAL AÉREO TEL-043

DETALHE 11
SEM — ESCALA

AUTORIA DO PROJETO EXECUTIVO			REGISTRO		
ALEXANDRE BERTRAMI ROSA - ARQUITETO E URBANISTA			CAU - A 37618-3		
REVISÃO DATA DESCRIÇÃO					
TÍTULO DO PROJETO					
CENTRO DE ATENÇÃO PSICOSSOCIAL I E II					
PROPRIETÁRIO					
MINISTÉRIO DA SAÚDE					
SECRETARIA DE ATENÇÃO ESPECIALIZADA À SAÚDE					
CNPJ					
00.394.544/0109-03					
ENDEREÇO					
Secretaria de Atenção Especializada à Saúde					
Esplanada dos Ministérios Bloco G Edifício Sede - Ministério da Saúde					
CEP 70.058-900 - Brasília- DF					
TÍTULO DA PRANCHA					
PROTEÇÃO CONTRA DESCARGAS ATMOSFÉRICAS					
DESCRIÇÃO DA ETAPA					
PROJETO REFERENCIAL CONCEITUAL					
NOME PRONOME - ARQUITETO		REVISÃO	UNIDADE	09/03/2025	ESCALA
LUCAS CASTELO MOTA		R02	METROS	141054978-0	INDICADA
AUTORIA INTELLECTUAL		REGISTRO		FOLHA Nº 141054978-0	