








PLANTA CAPELA
ESC: 1/50

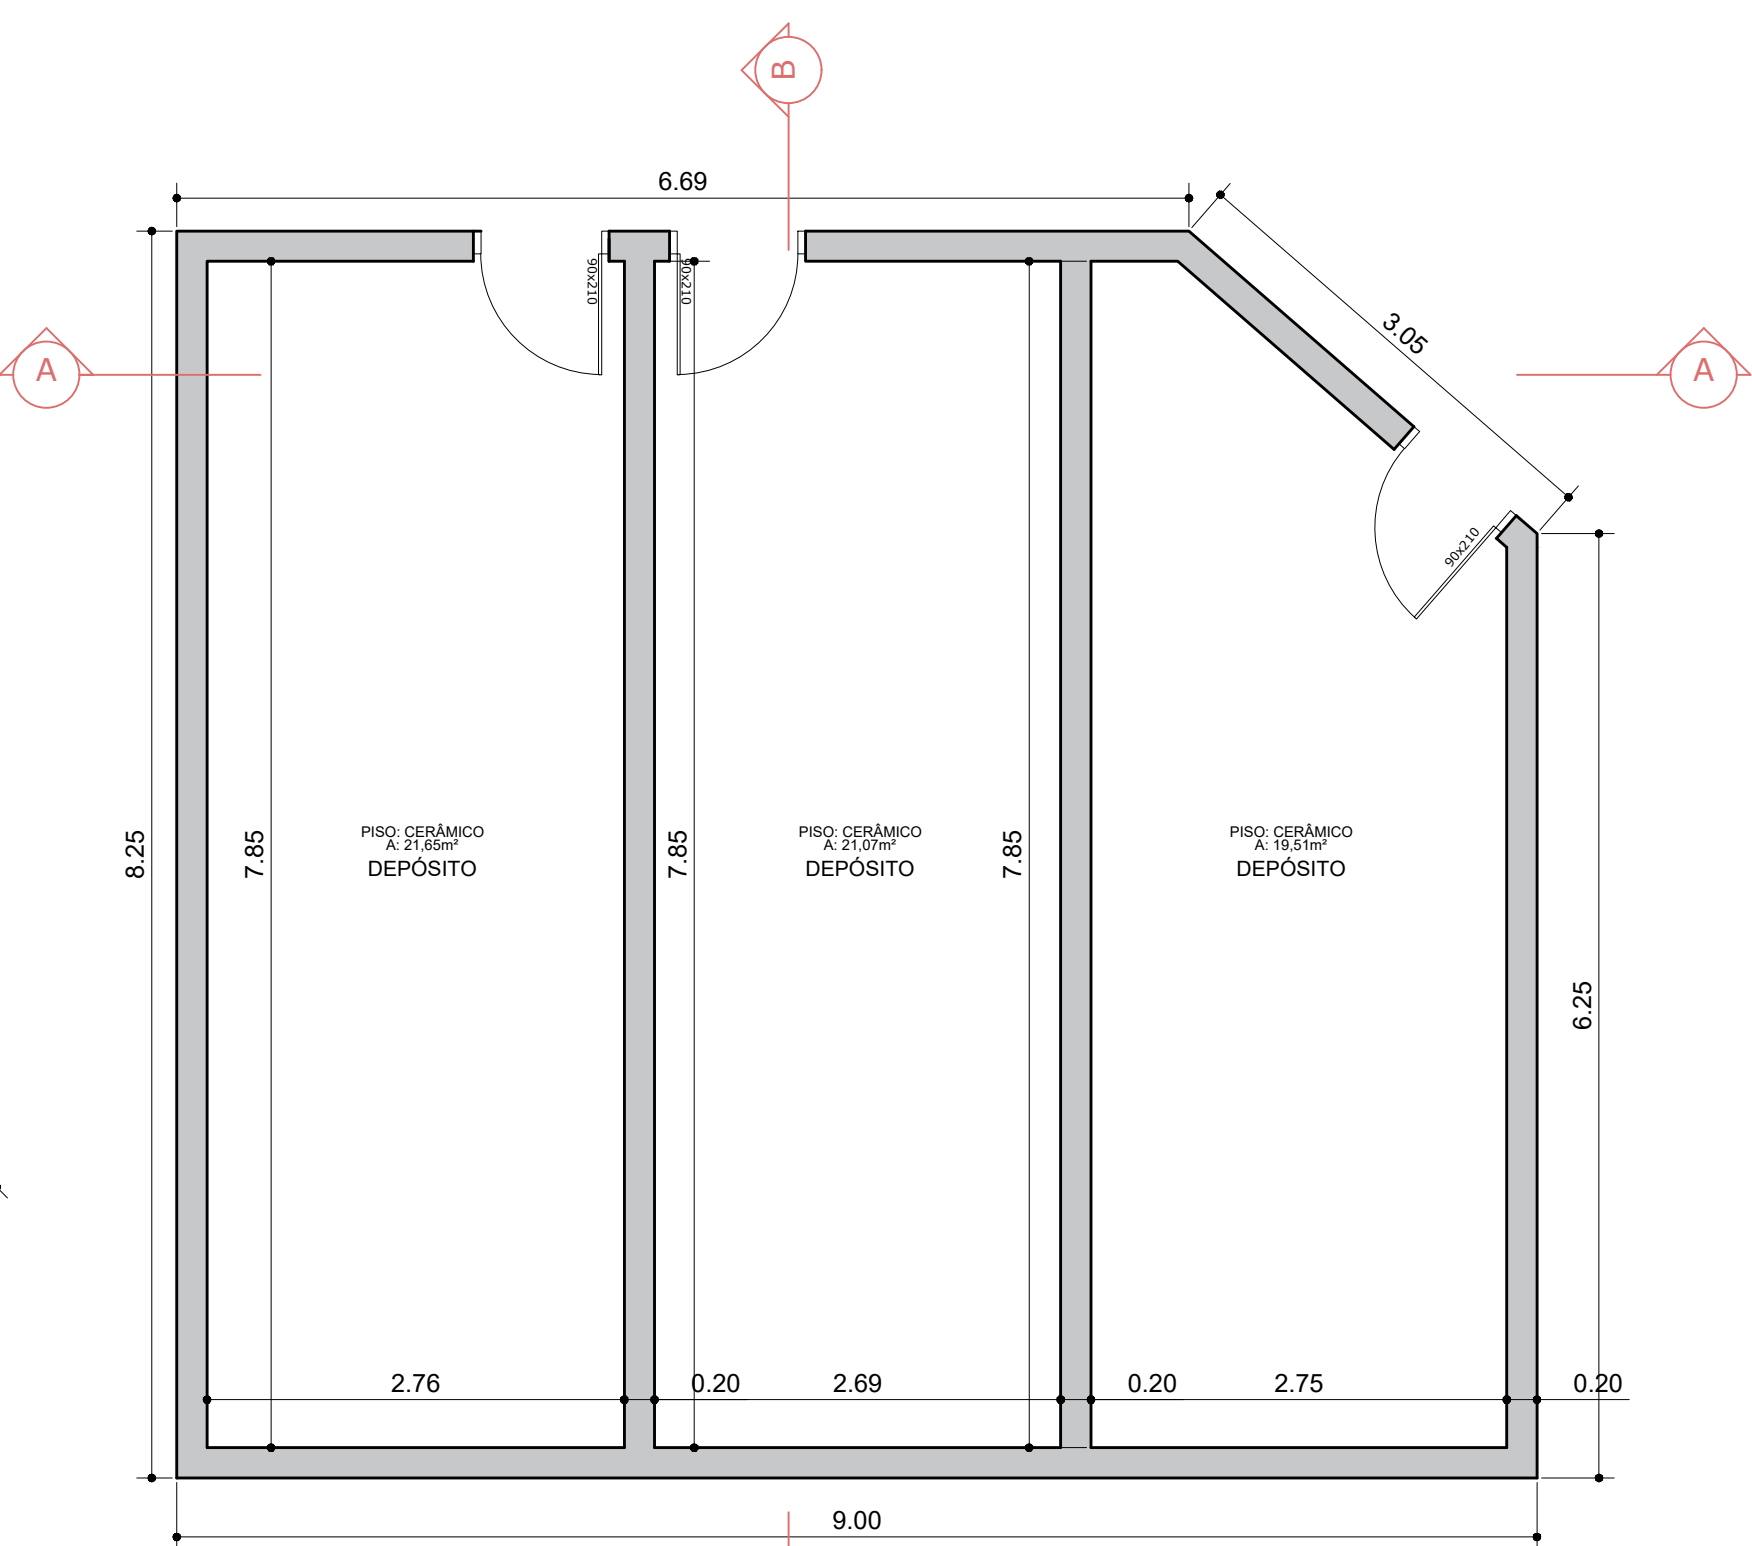

PLANTA DEPÓSITO
ESC: 1/50

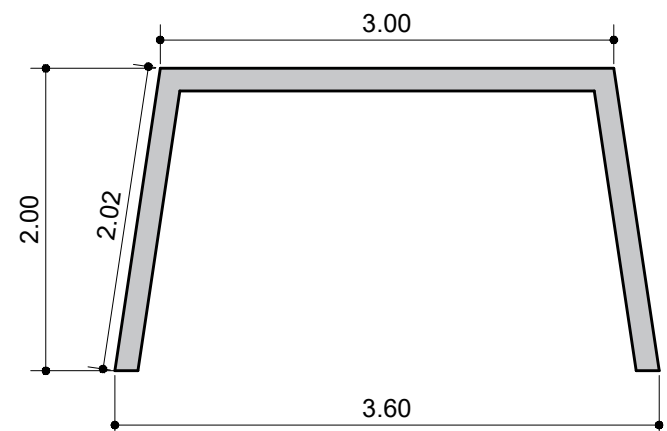

PLANTA TOTEM
ESC: 1/50

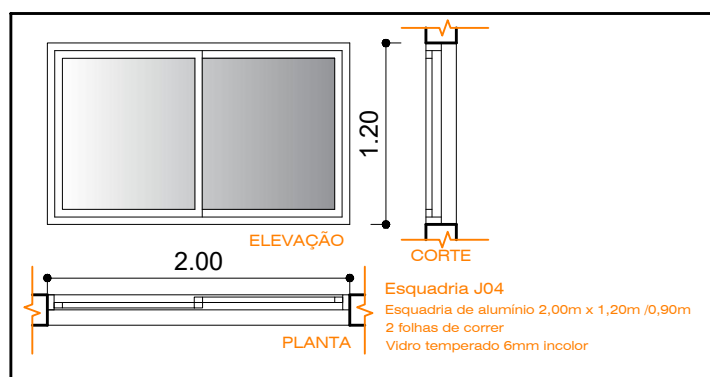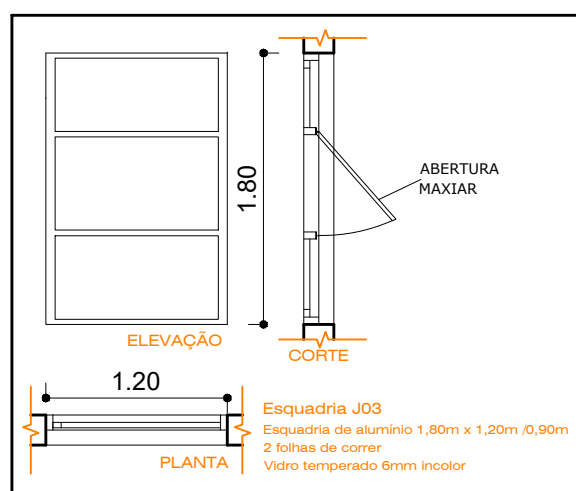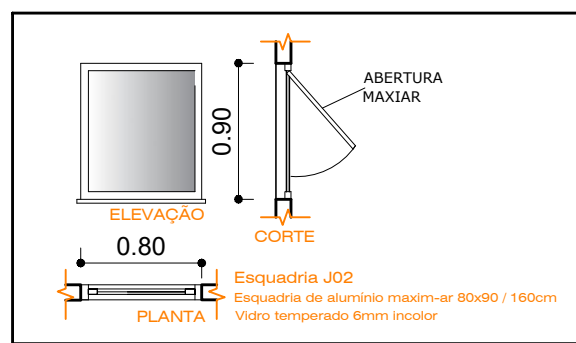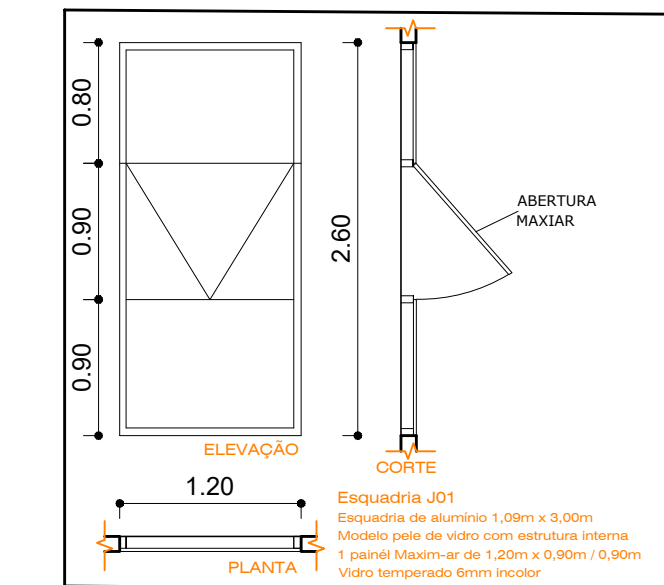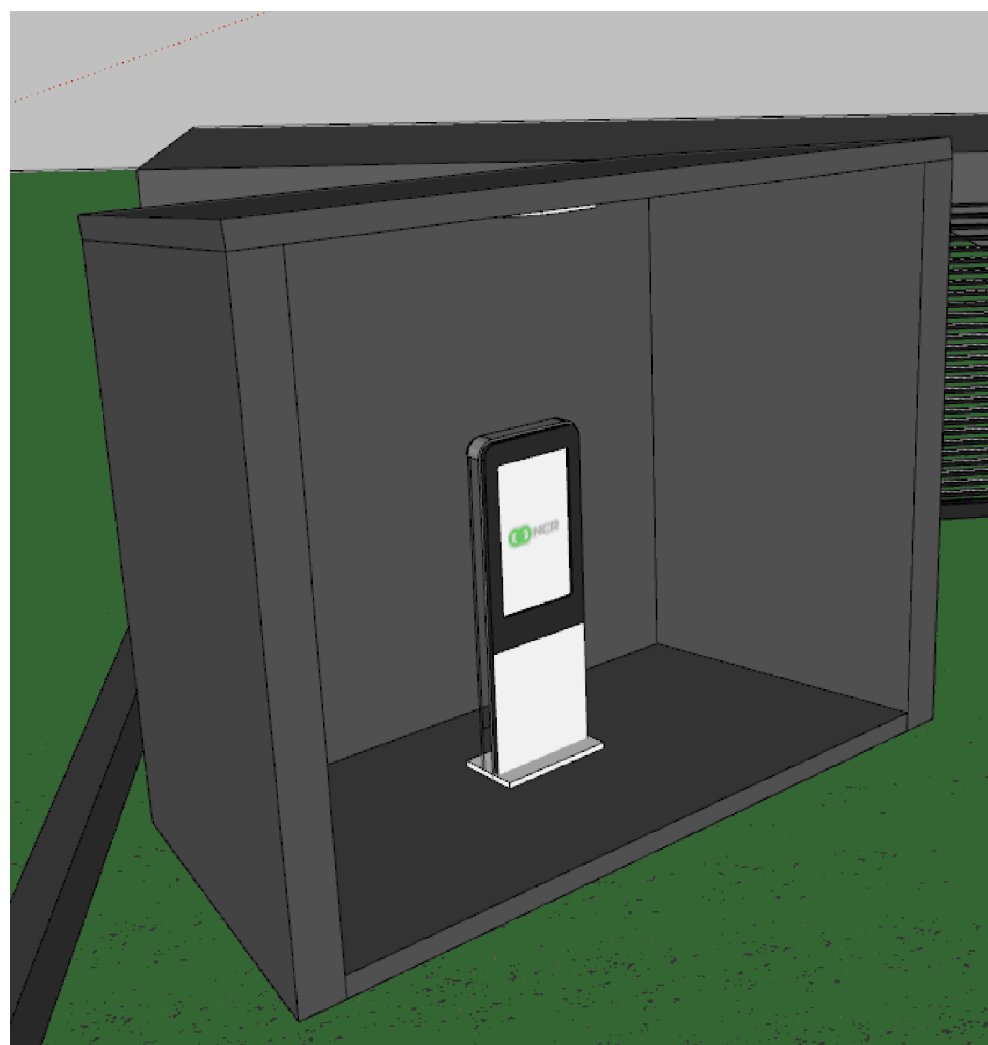

ESQUADRIAS
ESC: 1/50

PREFEITURA MUNICIPAL DE CAMPO BOM/RS	OBJETO	SMDSH - CAPELA MORTUÁRIA					
	PROJETO	PROJETO ARQUITETÔNICO PLANTA BAIXA					
	LOCAL	AV JOÃO XXIII - CEMITÉRIO MUNICIPAL PAULISTA CAMPO BOM/RS					
	PROPRIETÁRIO	MUNICÍPIO DE CAMPO BOM			PRINCÍPIO 02/06		
	RESPONSÁVEL TÉCNICO	ALEXANDRE BERTHANI ROSA ARQ. URB. CAU 37018-3					
	DESENHO	ALEXANDRE	DATA	Fevereiro/2026		ESCALA	INFORMAÇÃO