




PLANTA COBERTURA
ESC: 1/50

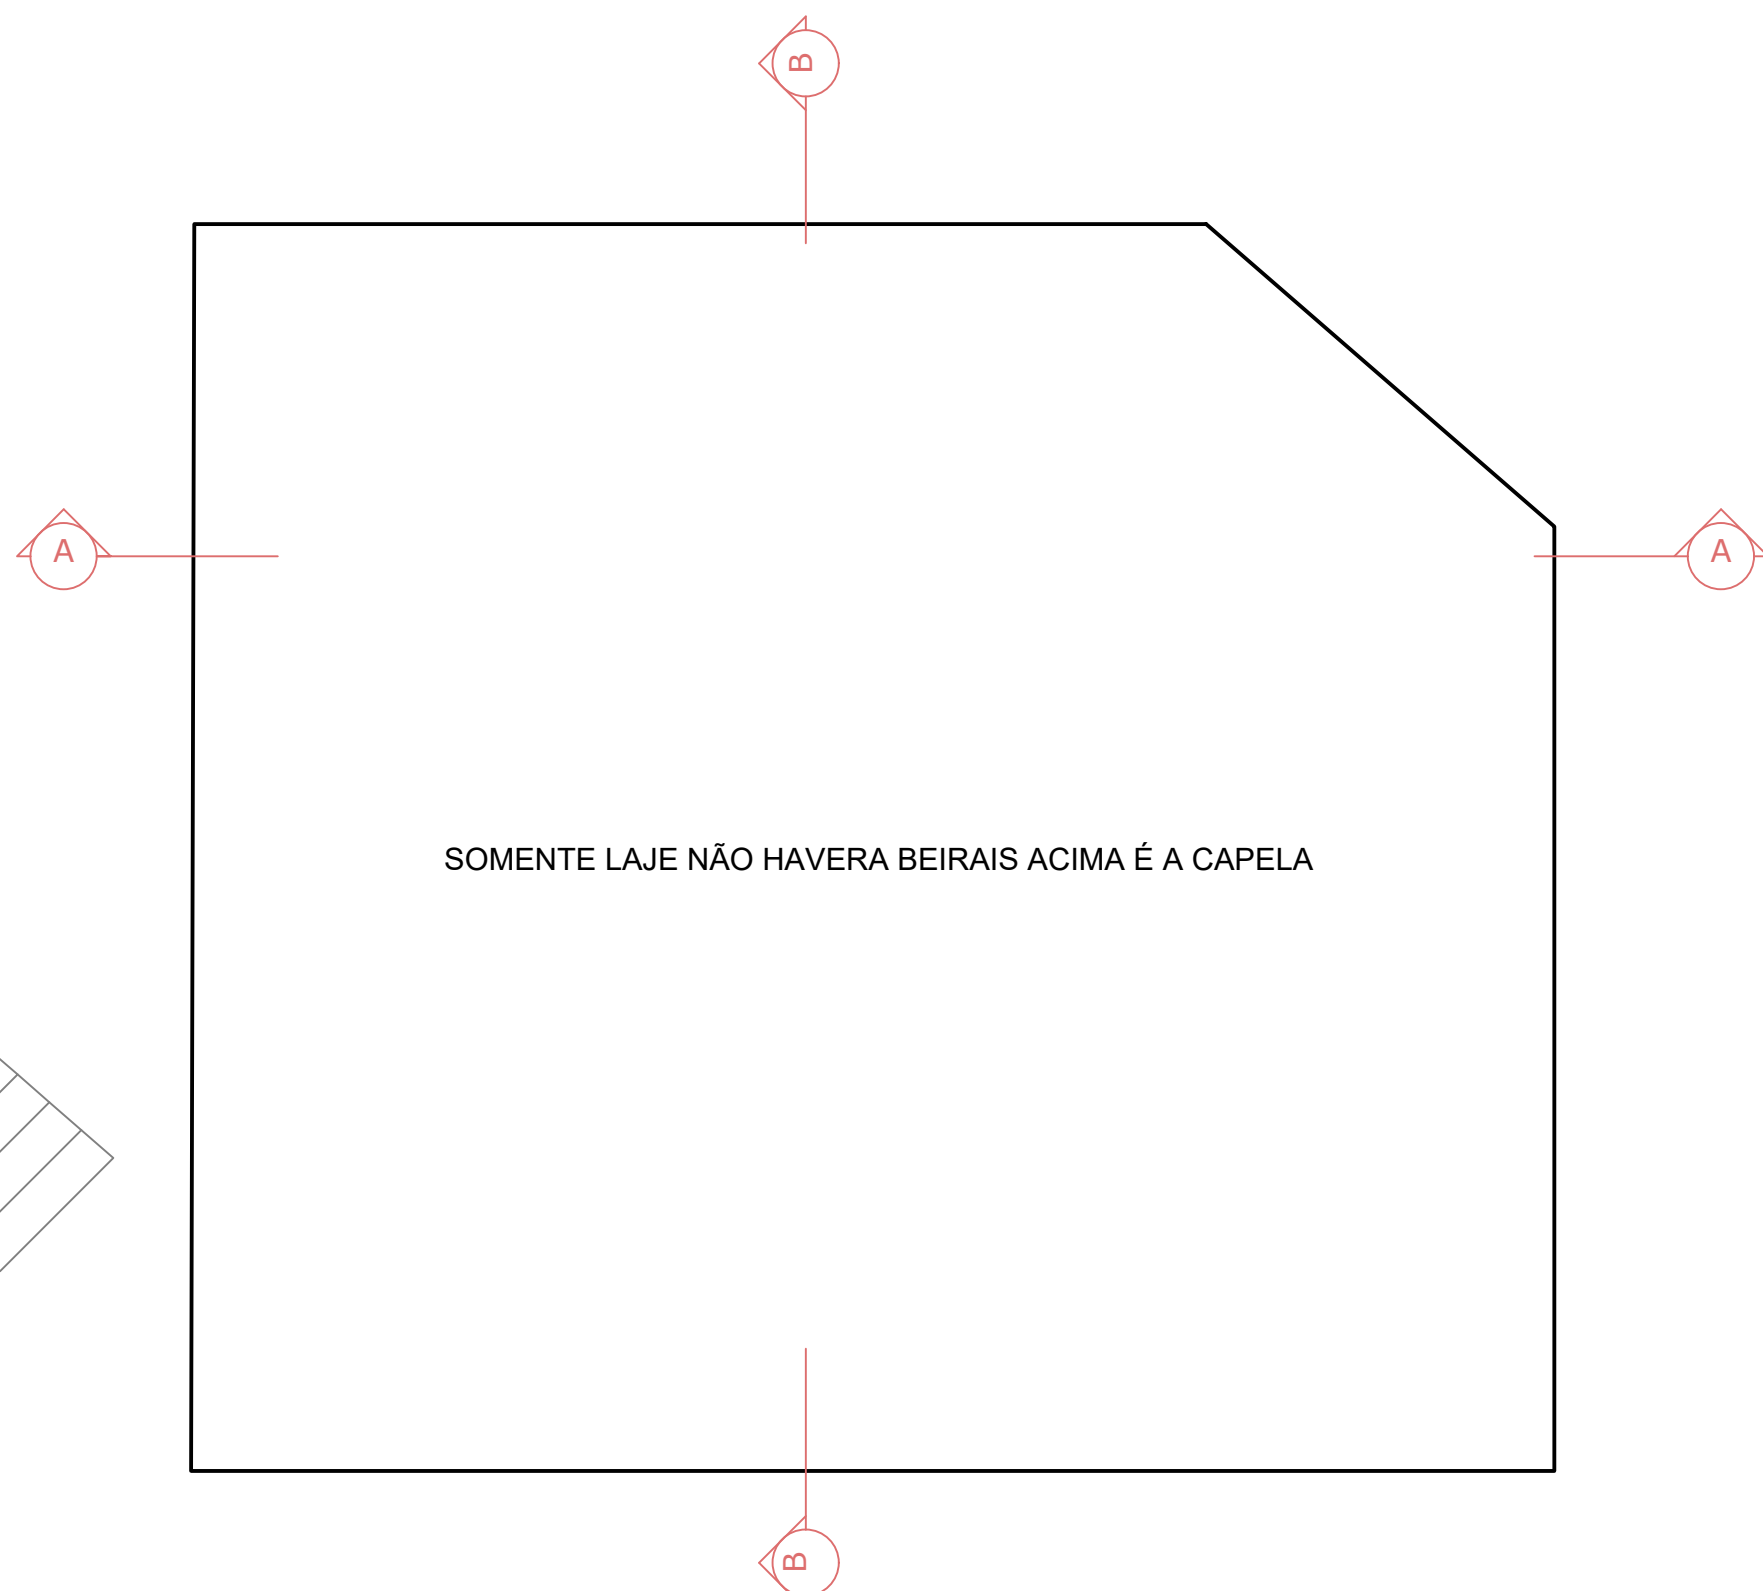

PLANTA COBERTURA LAJE DEPÓSITO
ESC: 1/50

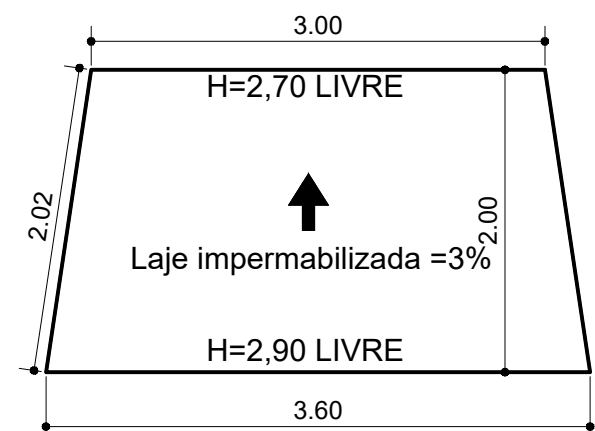

COBERTURA TOTEM
ESC: 1/50

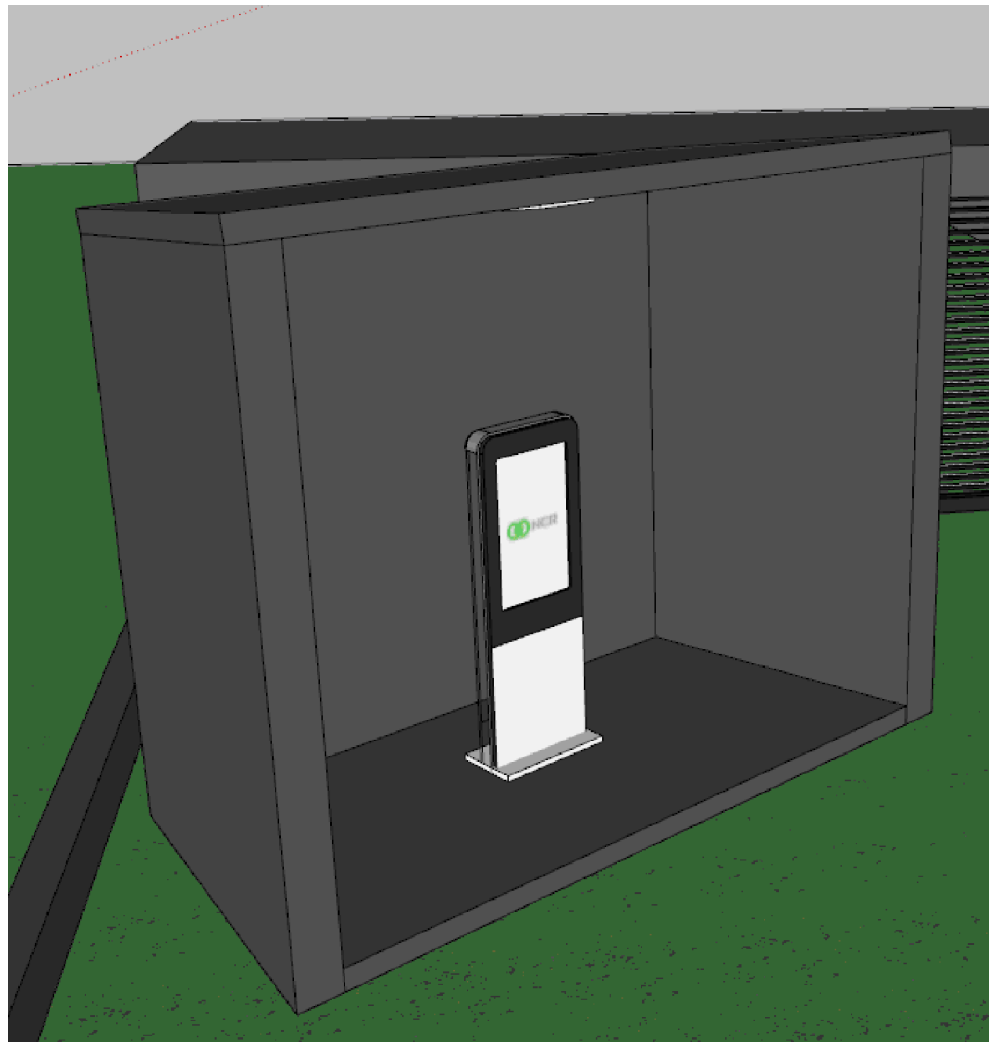

PREFEITURA MUNICIPAL DE CAMPO BOM/RS	OBRA		SMDSH - CAPELA MORTUÁRIA	
	PROJETO		PROJETO ARQUITETÔNICO COBERTURA	
	LOCAL		AV. JOÃO XXIII - CEMITÉRIO MUNICIPAL PAULISTA CAMPO BOM/RS	
	PROPRIETÁRIO		MUNICÍPIO DE CAMPO BOM	
	RESPONSÁVEL TÉCNICO		ALEXANDRE BERTRAM ROSA ARQ. URB. CAU 37618-3	
	DESENHO	DATA	ESCALA	ÁREA
ALEXANDRE	14/06/2025	1:50	200,00m²	

03/06