




FACHADA FRONTAL
ESC: 1/50

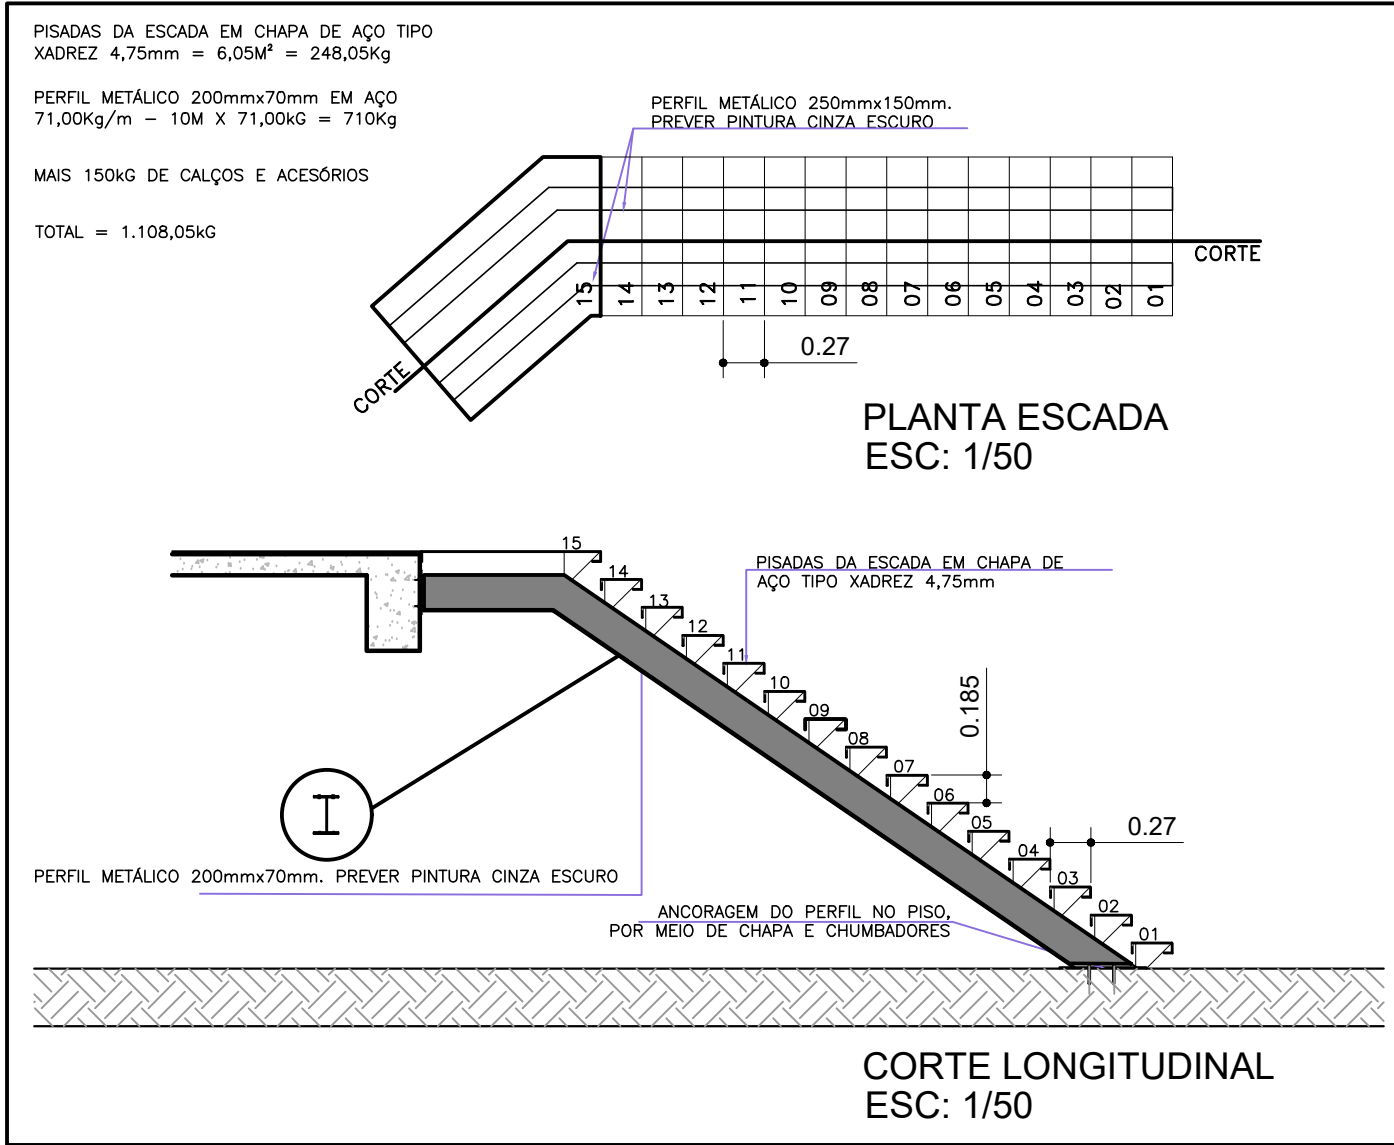


ESCADA - DETALHES

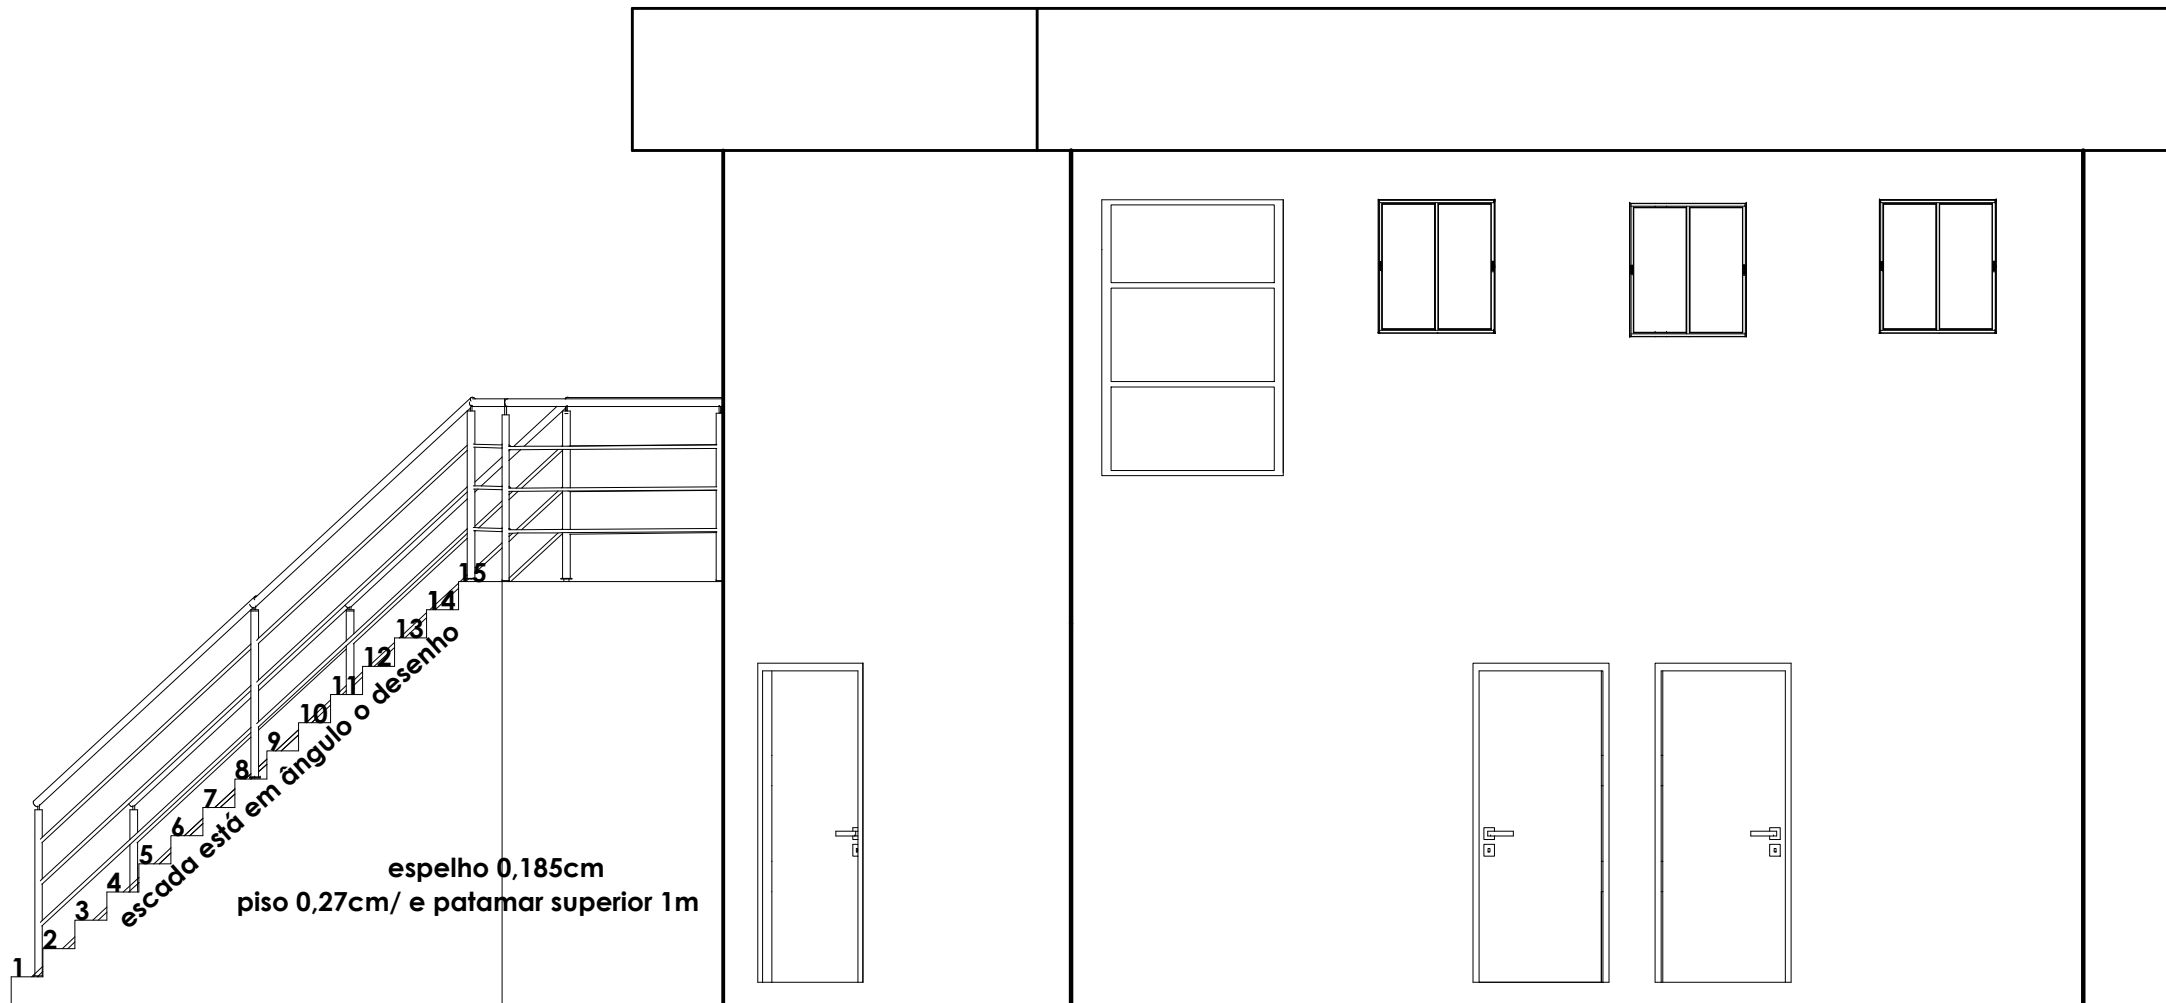

FACHADA FUNDOS
ESC: 1/50

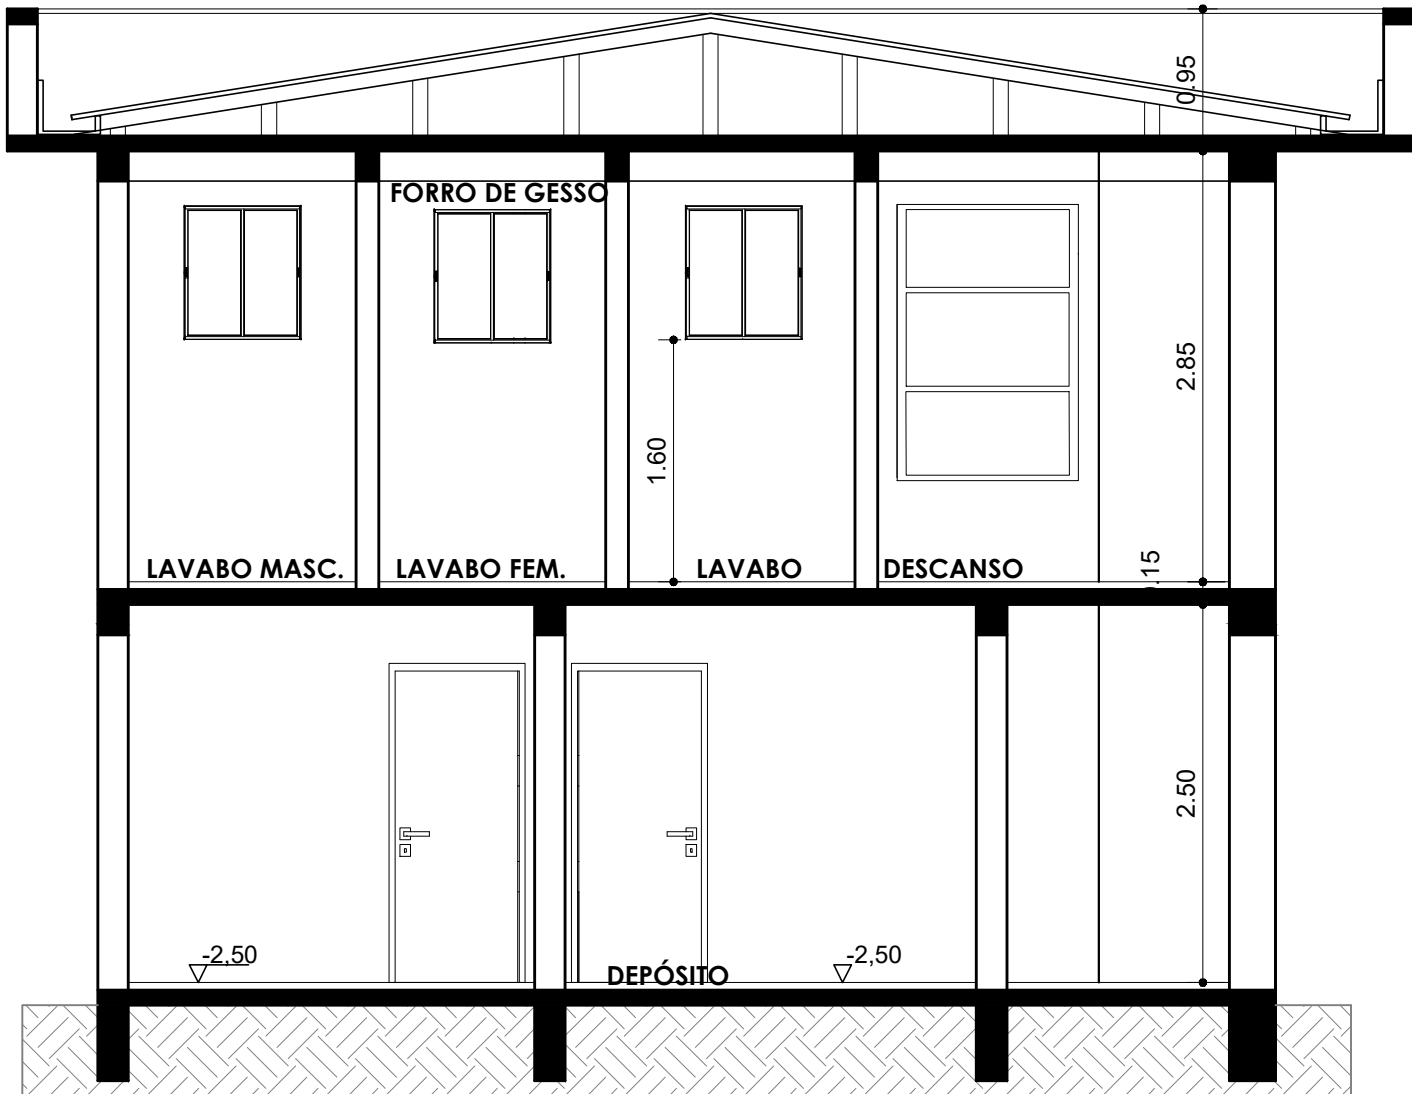

CORTE AA
ESC: 1/50

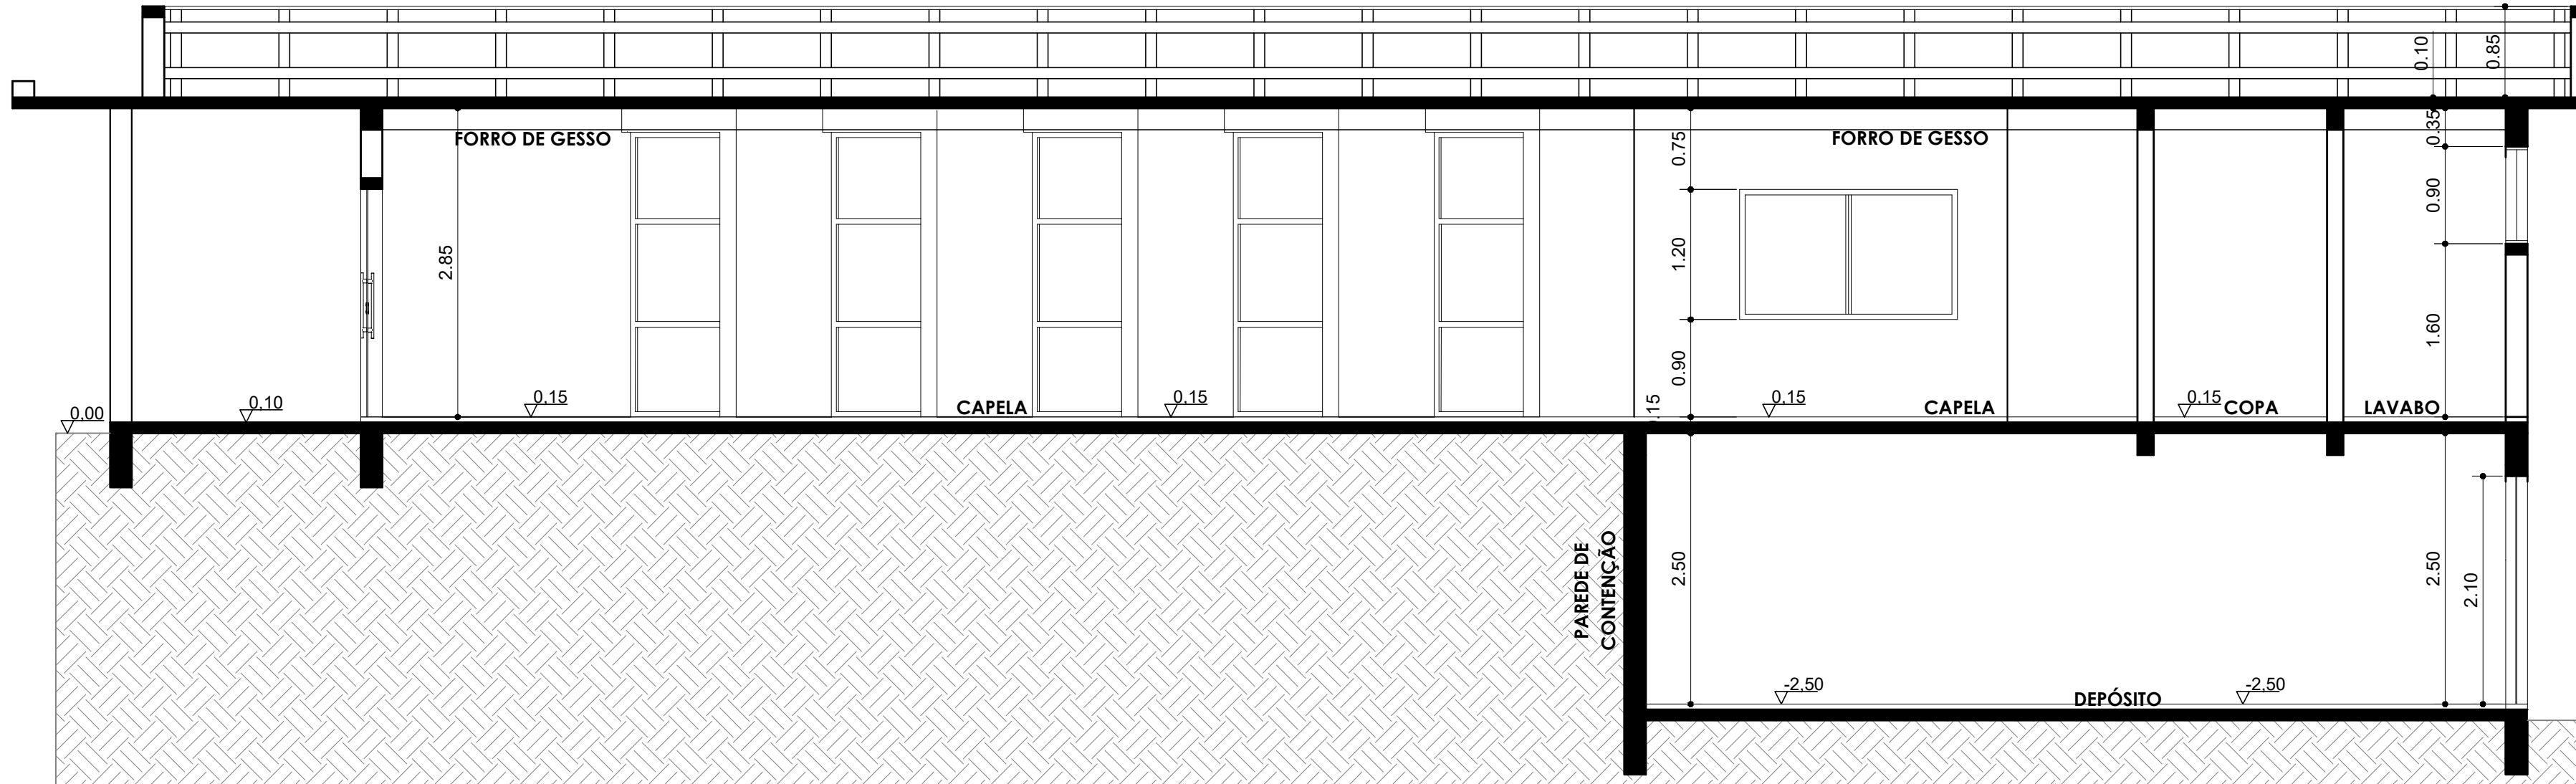

CORTE BB
ESC: 1/50

PREFEITURA MUNICIPAL DE CAMPO BOM/RS	OBRA	SMDSH - CAPELA MORTUÁRIA				
	PROJETO	PROJETO ARQUITETÔNICO FACHADAS E CORTES				
	LOCAL	AV. JOÃO XXIII - CEMITÉRIO MUNICIPAL PAULISTA CAMPO BOM/RS				
	PROPRIETÁRIO	MUNICÍPIO DE CAMPO BOM				
	RESPONSÁVEL TÉCNICO	ALEXANDRE BERTHIAN ROSA ARG. URB. CRAJ 37616-3				
	DESENHO	ALEXANDRE	DATA	Fevereiro/2020	ESCALA	INFORMADA
		ÁREA	281,86m²			