


PLANTA SANITÁRIO
ESC: 1/50

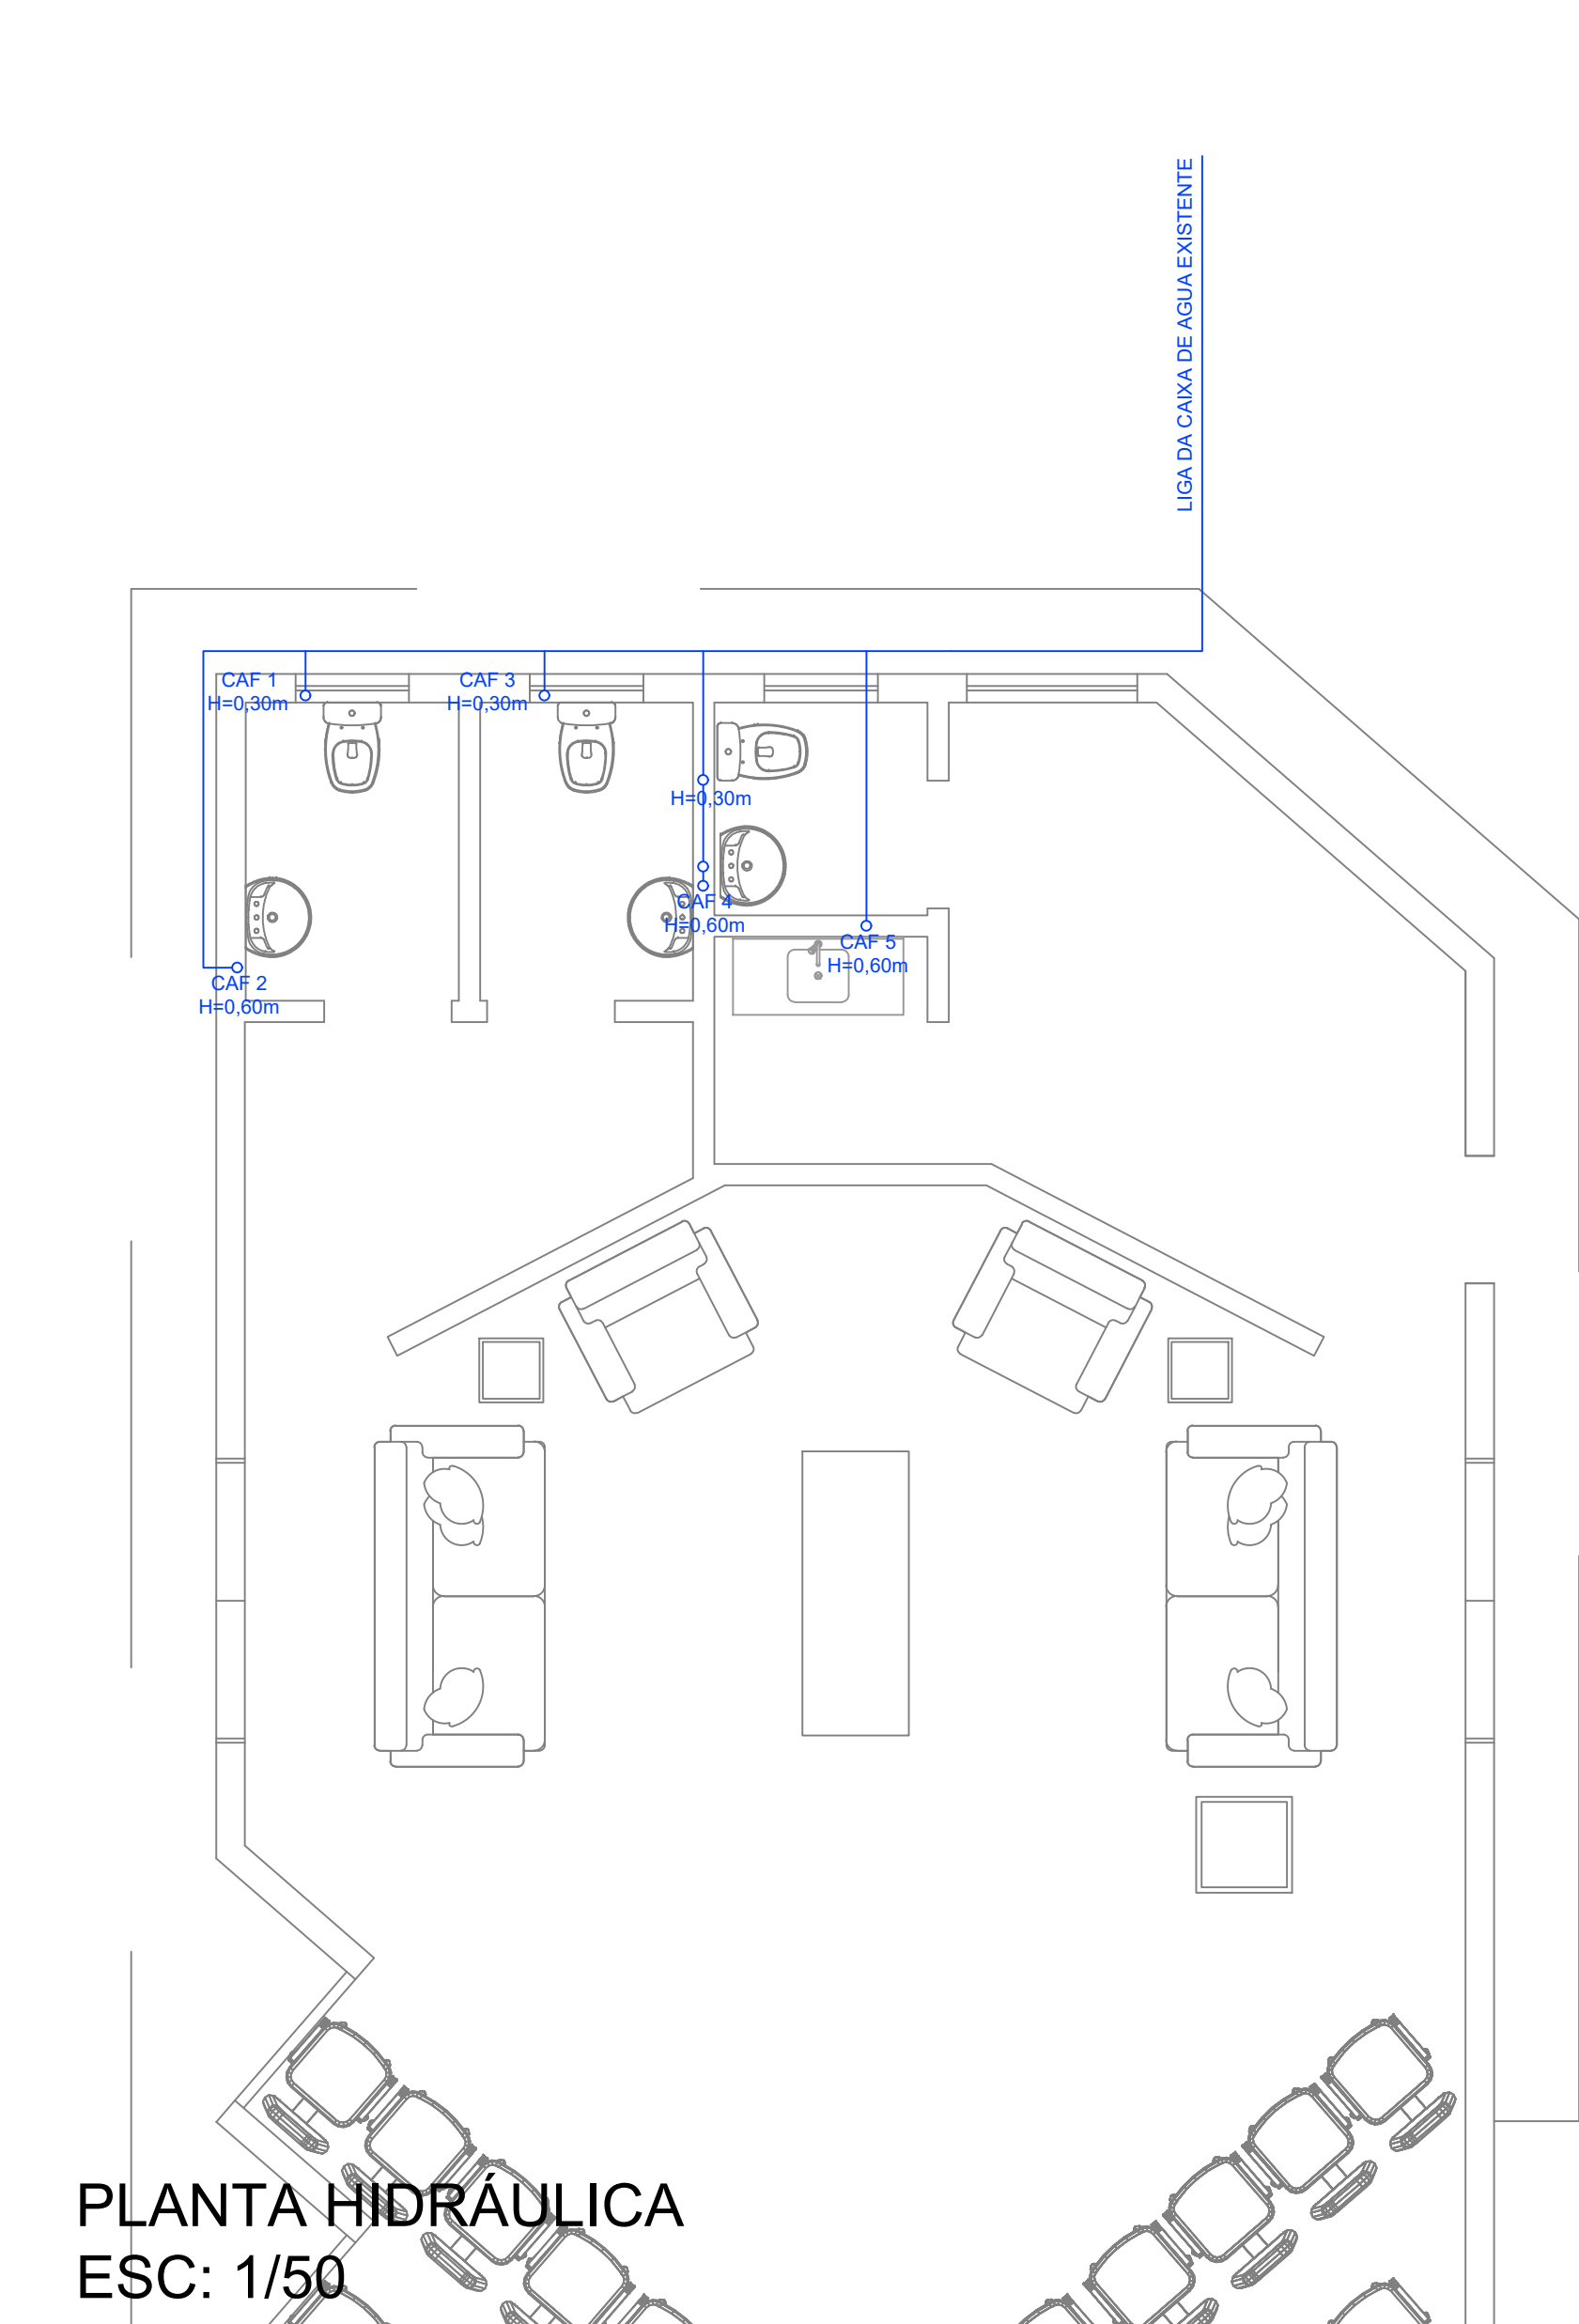

PLANTA HIDRÁULICA
ESC: 1/50

PREFEITURA MUNICIPAL DE CAMPO BOMIRS	OBRA	SMDSH - CAPELA MORTUÁRIA					
	PROJETO	PROJETO ARQUITETÔNICO HIDROSSANITÁRIO					
	LOCAL	AV. JOÃO XXIII - CEMITÉRIO MUNICIPAL PAULISTA CAMPO BOMIRS					
	PROPRIETÁRIO	<div></div> MUNICÍPIO DE CAMPO BOM				05/06	
	RESPONSÁVEL TÉCNICO	ALEXANDRE BERTRAM ROSA ARQ. URB. CAU 371118-3					
	DESENHO	ALEXANDRE	DATA	Fevereiro/2025	ESCALA		INFORMAÇÃO