


PISTA DE ATLETISMO
LOCAL: AVENIDA DOS ESTADOS

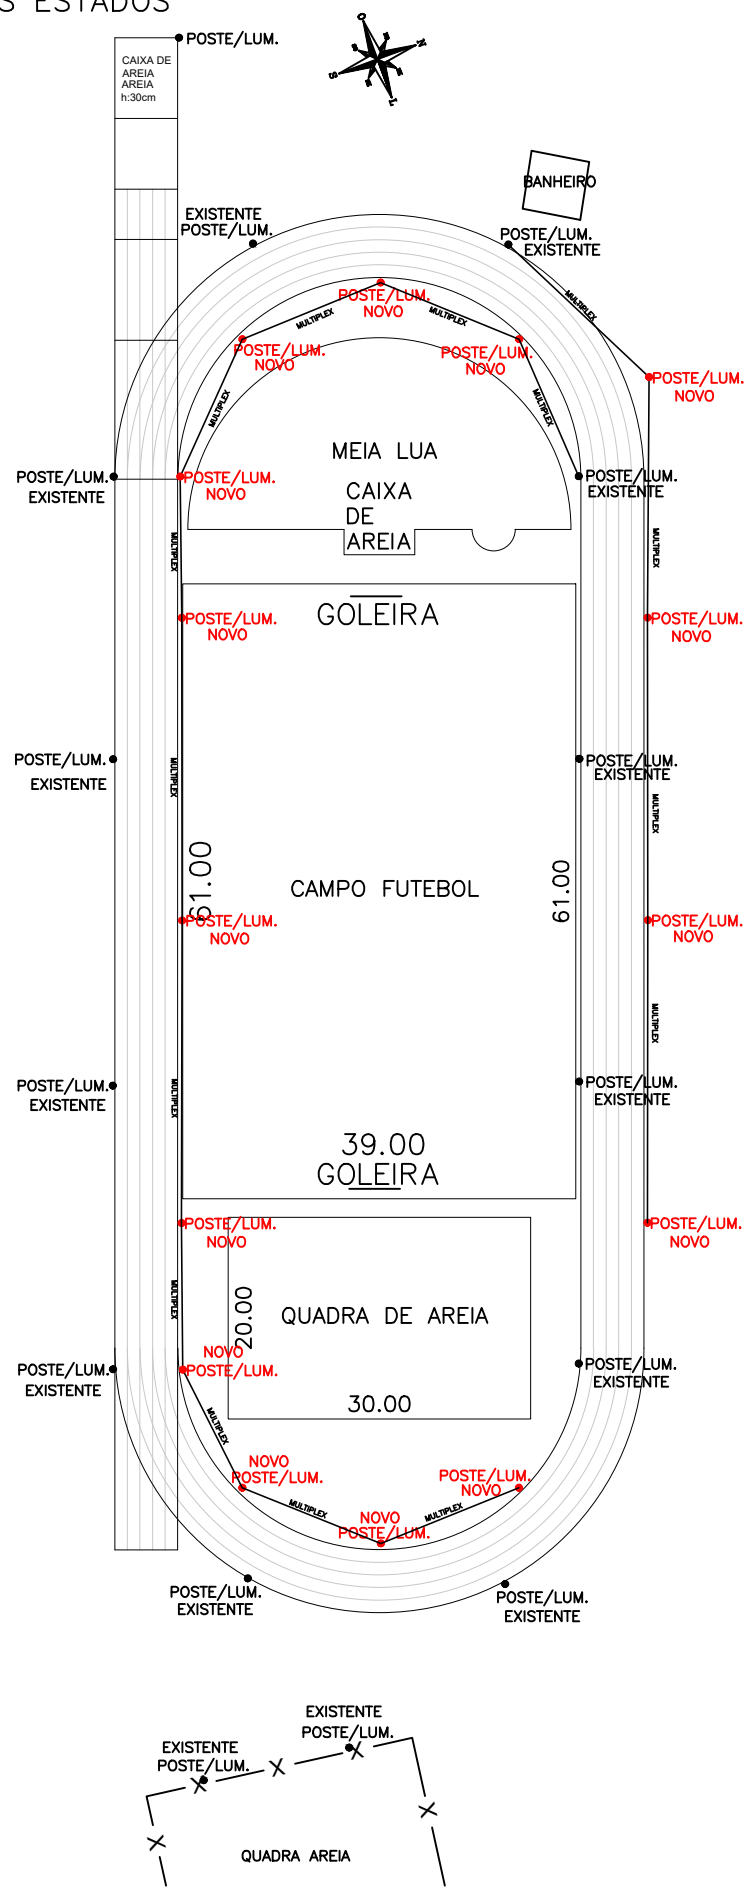

MUNICÍPIO DE CAMPO BOM

DATA novembro 2024	ESCALA 1: 750	DESENHO Marcelo	TOPOGRAFIA Daril	ENDEREÇO: AV. DOS ESTADOS 4911
-----------------------	------------------	--------------------	---------------------	-----------------------------------