




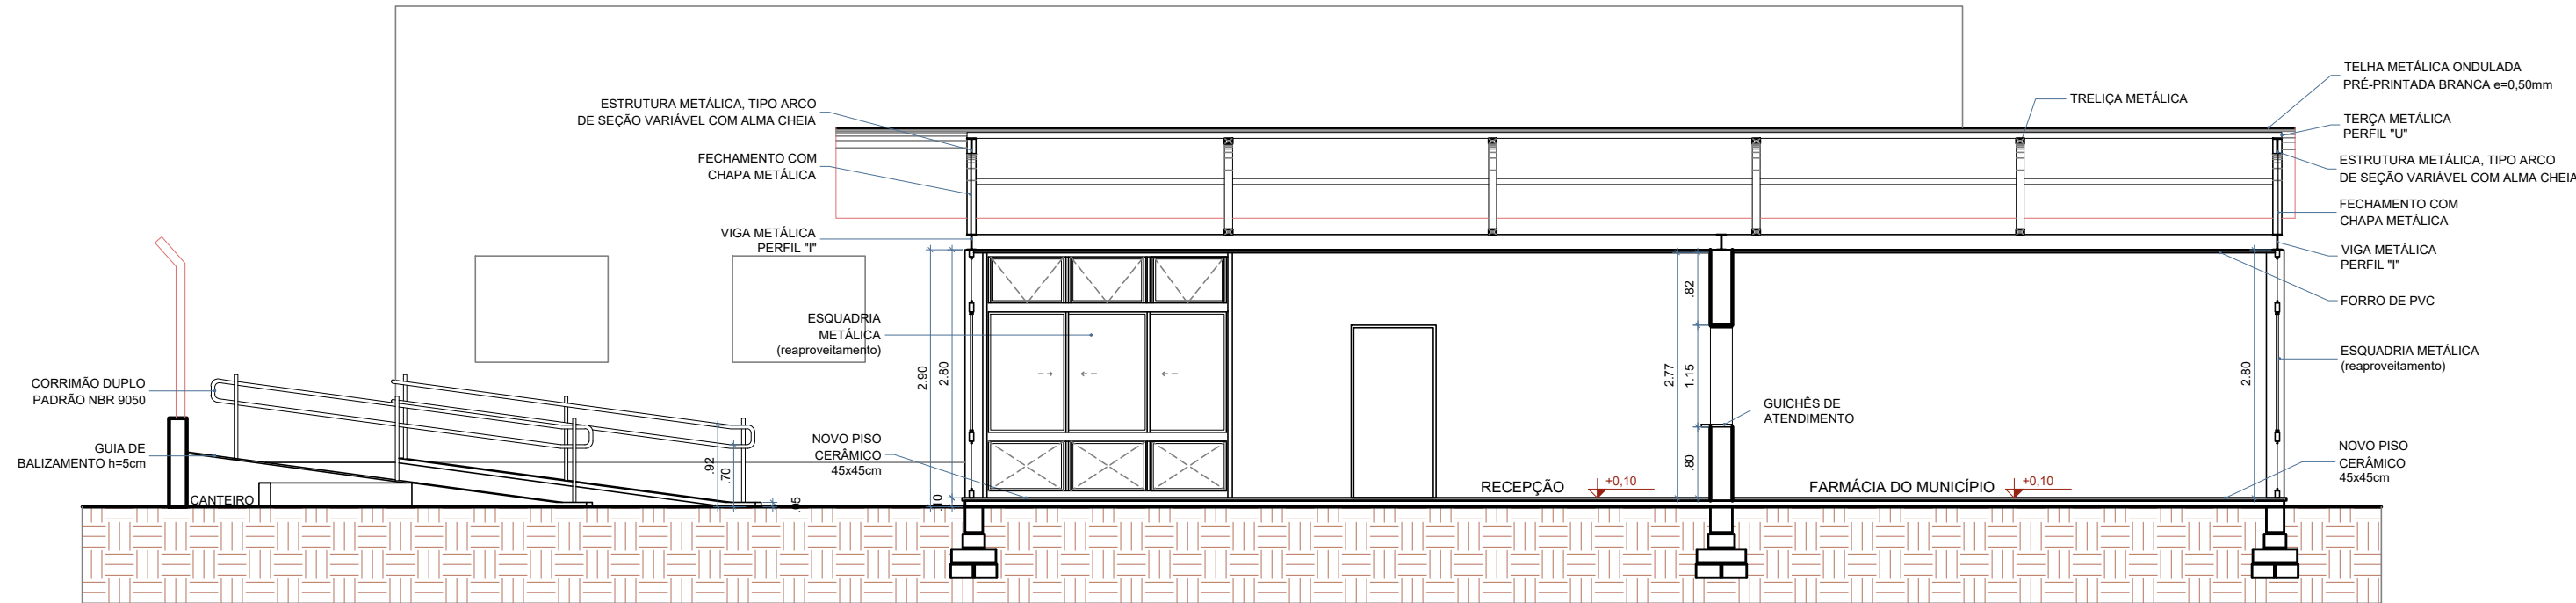

CORTE AA
ESC 1/75

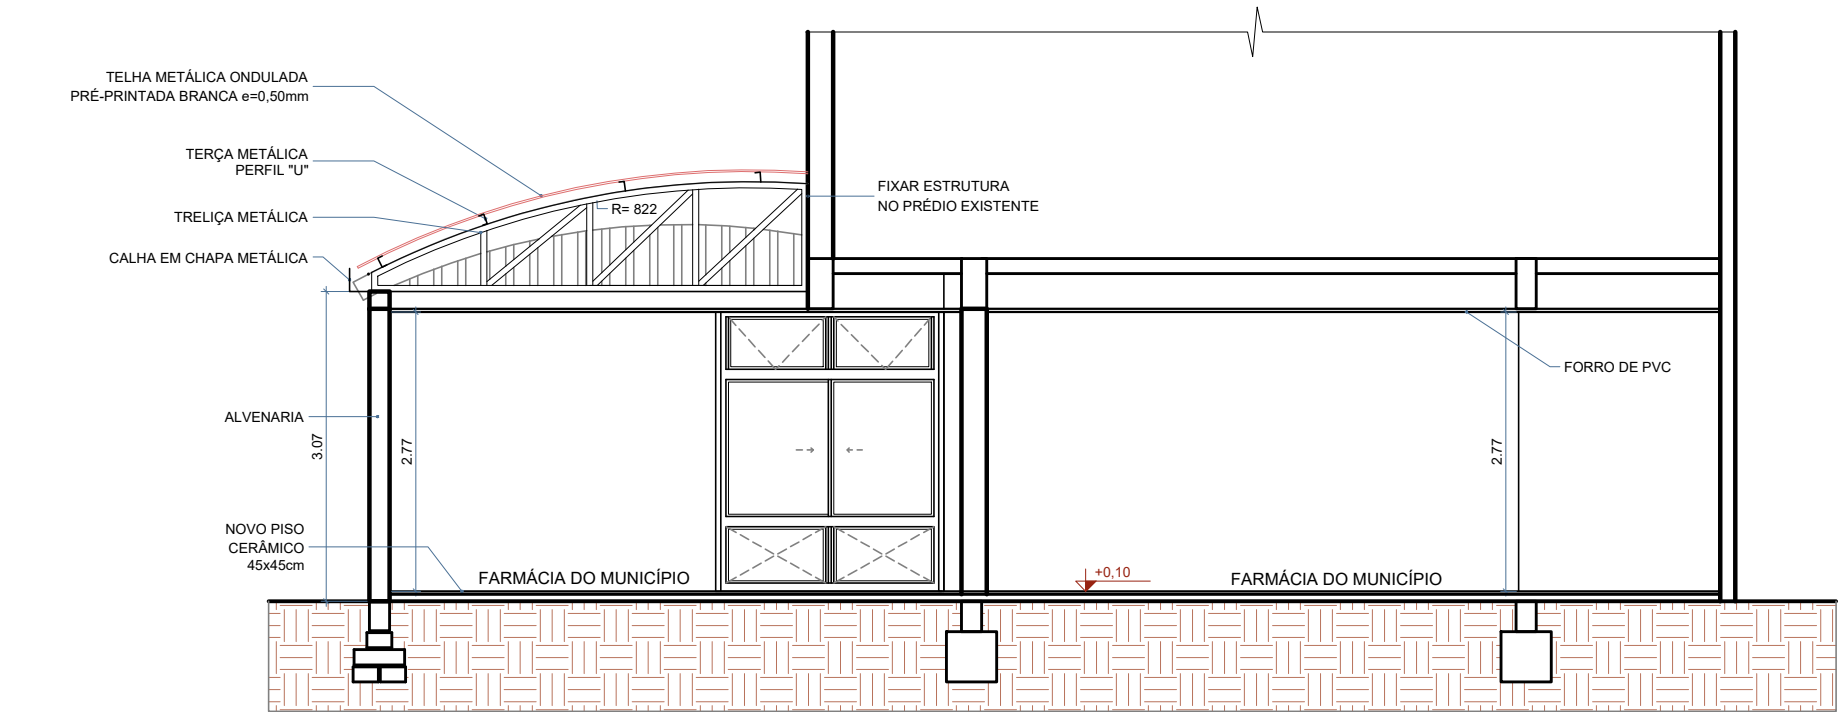

CORTE BB
ESC 1/75

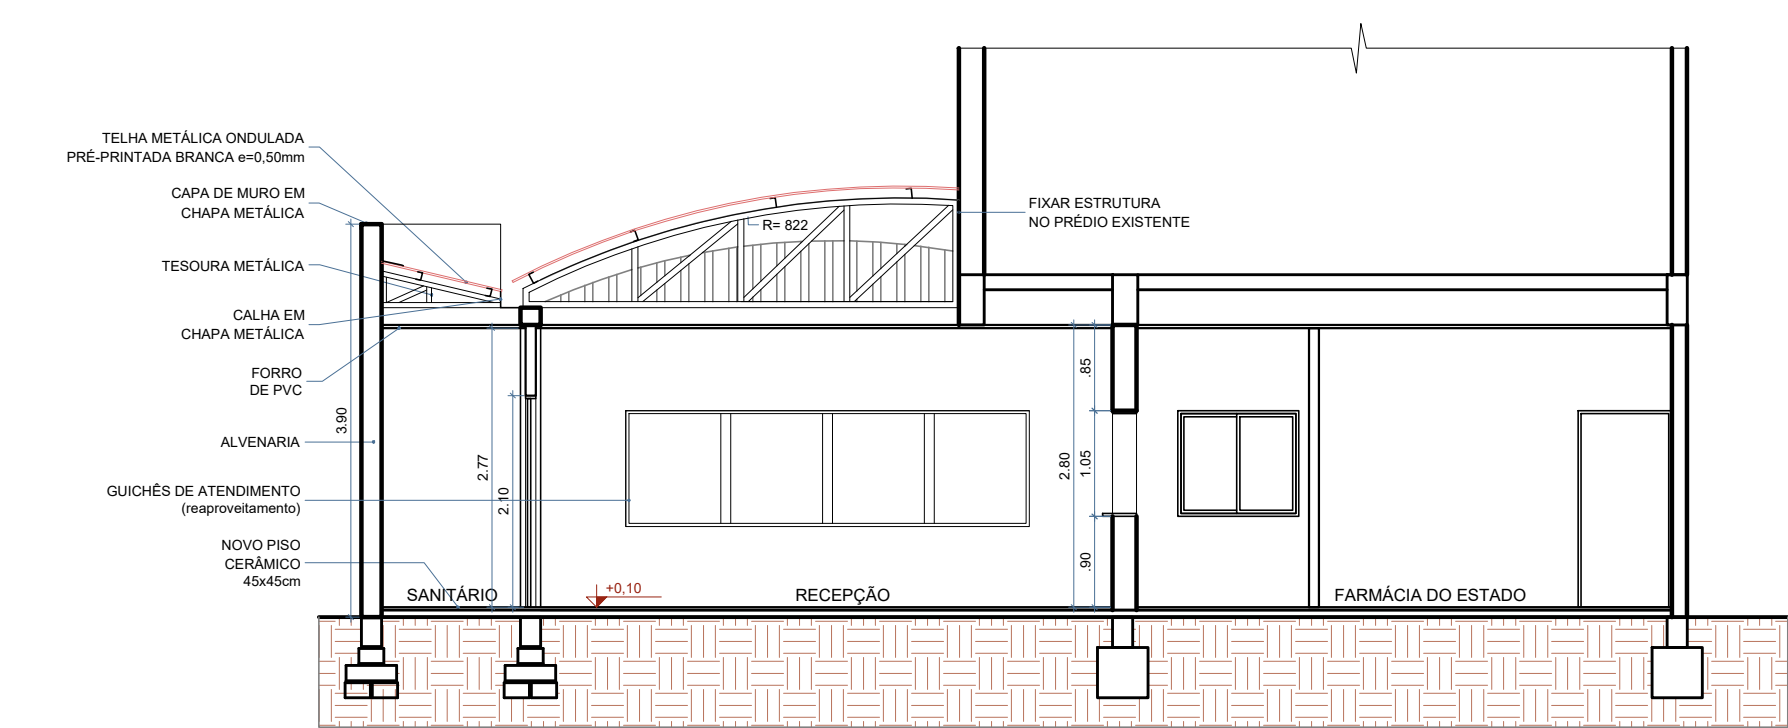

CORTE CC
ESC 1/75

R01	09/07/2026	NOVO SANITÁRIO E ALTERAÇÃO DA ÁREA DE ESTOQUE		
R00	13/05/2026	EMIÇÃO INICIAL		
REVISÃO	DATA	DESCRIÇÃO		
SECRETARIA DE OBRAS, PLANEJAMENTO E SERVIÇOS URBANOS	TÍTULO/SUBTÍTULO			
	FARMÁCIA - AMPLIAÇÃO			
	LOCAL			
	AV INDEPENDÊNCIA, 800 - CENTRO			
	PROJETO			
	PROJETO ARQUITETÔNICO			
	PROJETADO	ARQ. CAMILA KLEIN	DESENHADO	
			ARQ. CAMILA KLEIN	
	TIPO	CORTES	DATA DA EMISSÃO	
			mai/2026	
ESCALA		1/75	ÁREA	125,35m²
PROPRIETÁRIO		PREFEITURA MUNICIPAL DE CAMPO BOM		
RESPONSÁVEL TÉCNICO		ARQ. CAMILA SANDER KLEIN – CAU/RS A 102.177–0		
CAMILA SANDER KLEIN		PRANCHA		
		4/11		