



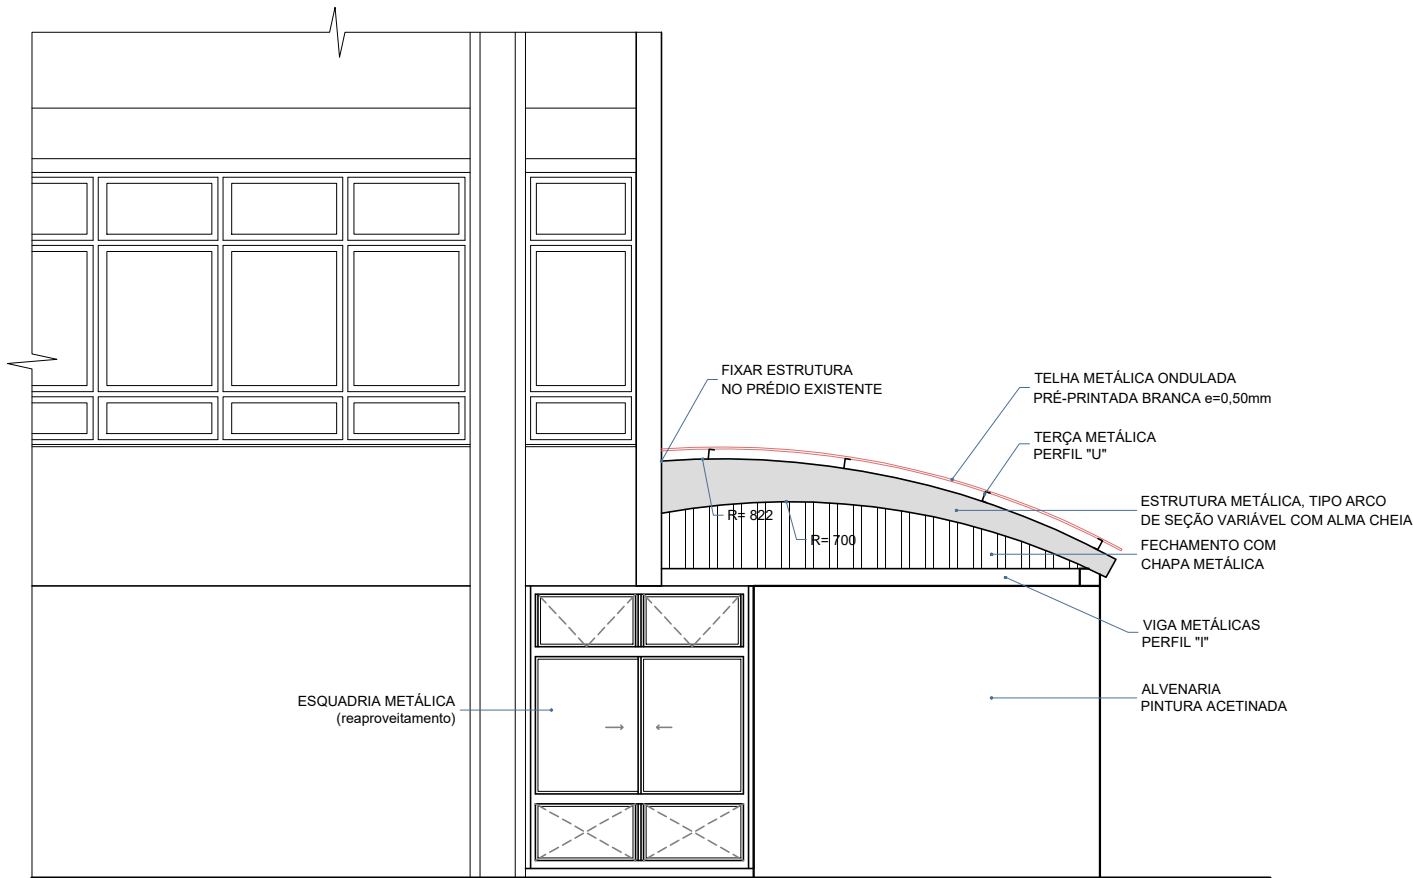

VISTA FRONTAL
ESC 1/75



VISTA POSTERIOR
ESC 1/75

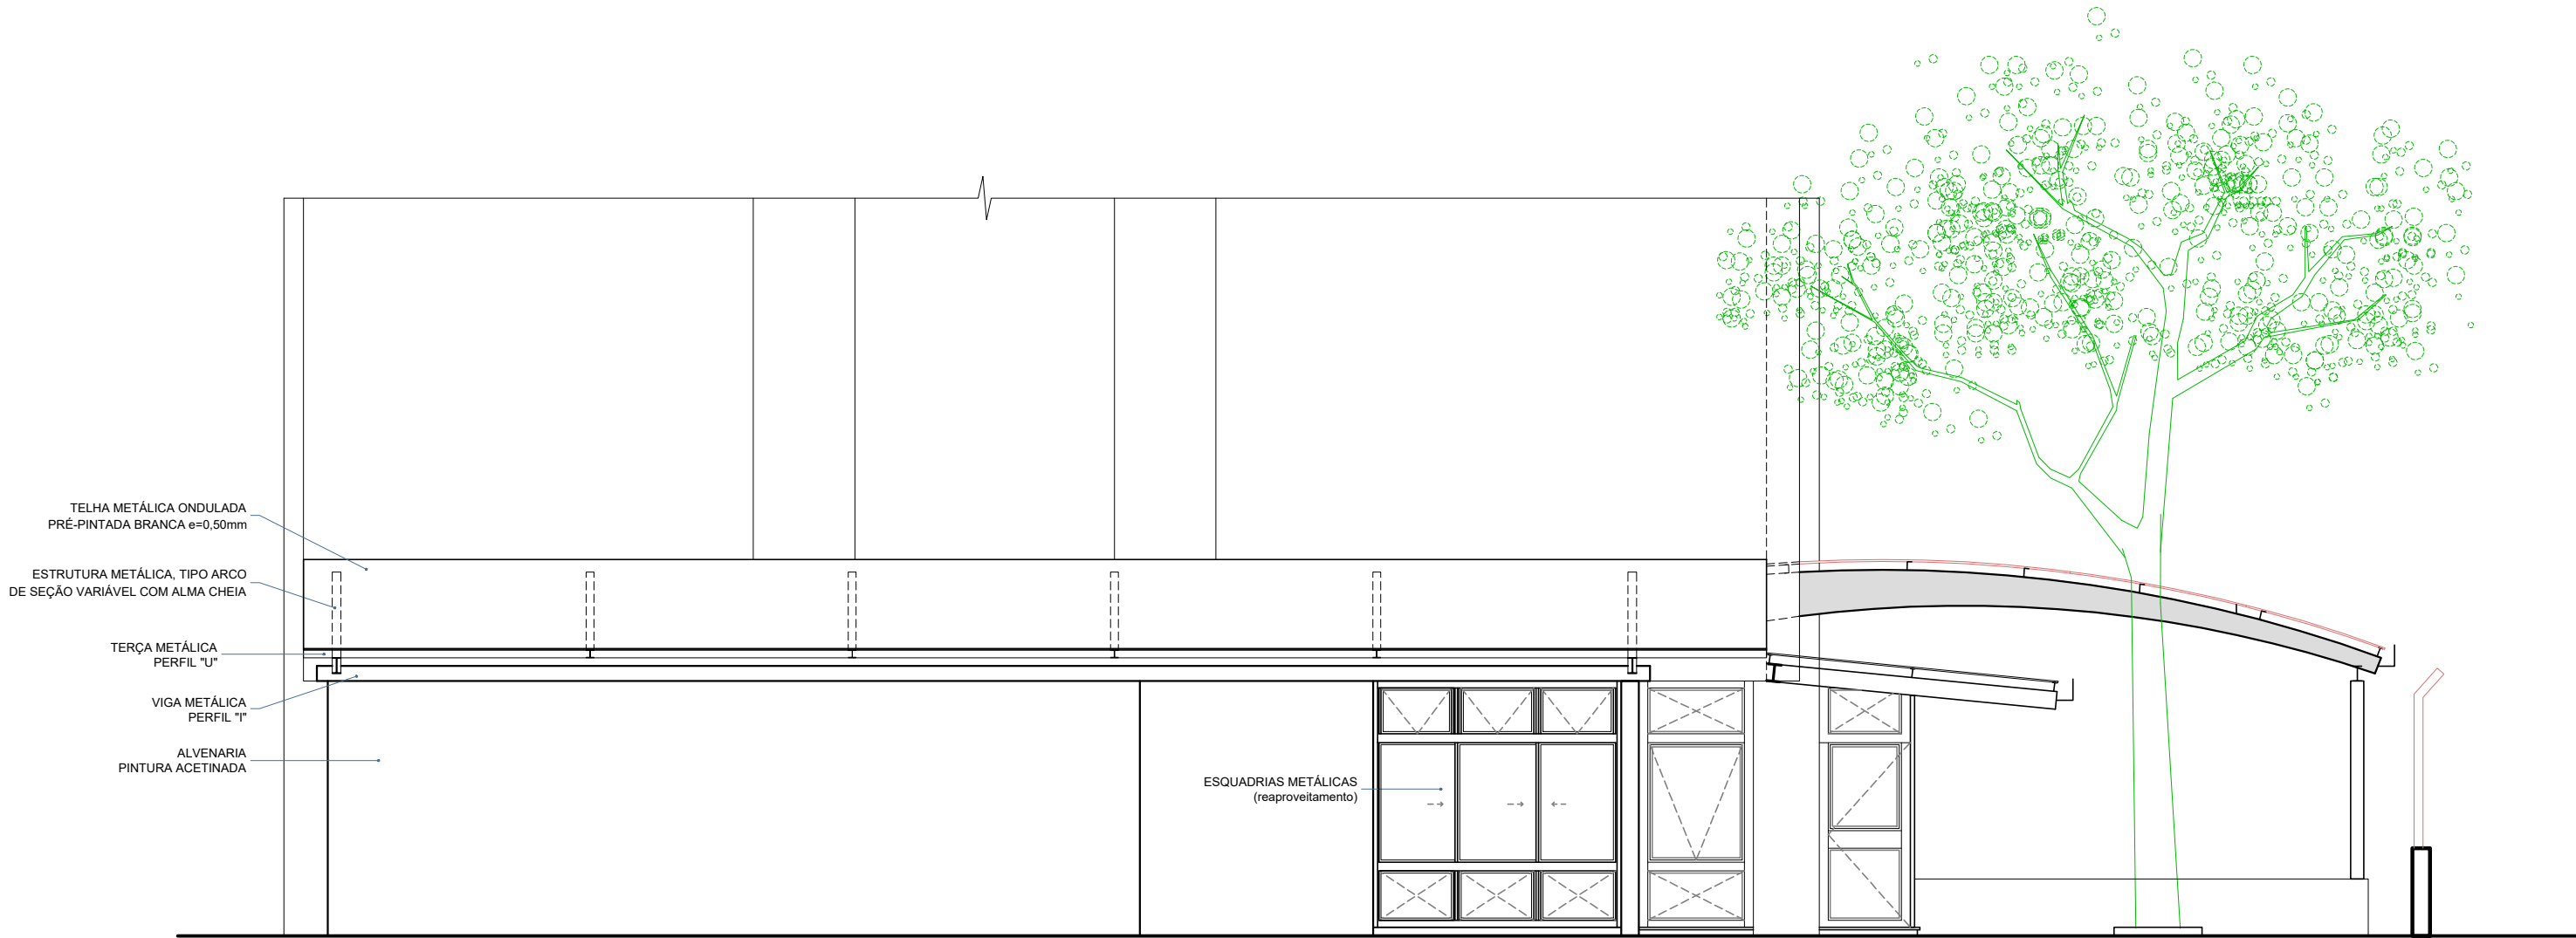

VISTA LATERAL
ESC 1/75

R01	09/07/2026	NOVO SANITÁRIO E ALTERAÇÃO DA ÁREA DE ESTOQUE			
R00	13/05/2026	EMIÇÃO INICIAL			
REVISÃO	DATA	DESCRIÇÃO			
SECRETARIA DE OBRAS, PLANEJAMENTO E SERVIÇOS URBANOS	TÍTULO/SUBTÍTULO		FARMÁCIA - AMPLIAÇÃO		
	LOCAL		AV INDEPENDÊNCIA, 800 - CENTRO		
	PROJETO		PROJETO ARQUITETÔNICO		
	PROJETADO		ARQ. CAMILA KLEIN		DESENHADO
	ARQ. CAMILA KLEIN		ARQ. CAMILA KLEIN		
	TIPO	VISTAS	DATA DA EMISSÃO	ESCALA	ÁREA
			mai/2026	1/75	125,35m²
	PROPRIETÁRIO		PREFEITURA MUNICIPAL DE CAMPO BOM		
	RESPONSÁVEL TÉCNICO		ARO. CAMILA SANDER KLEIN - CAU/RS A 102.177-0		
	CAMILA SANDER KLEIN				
PRANCHA				5/11	