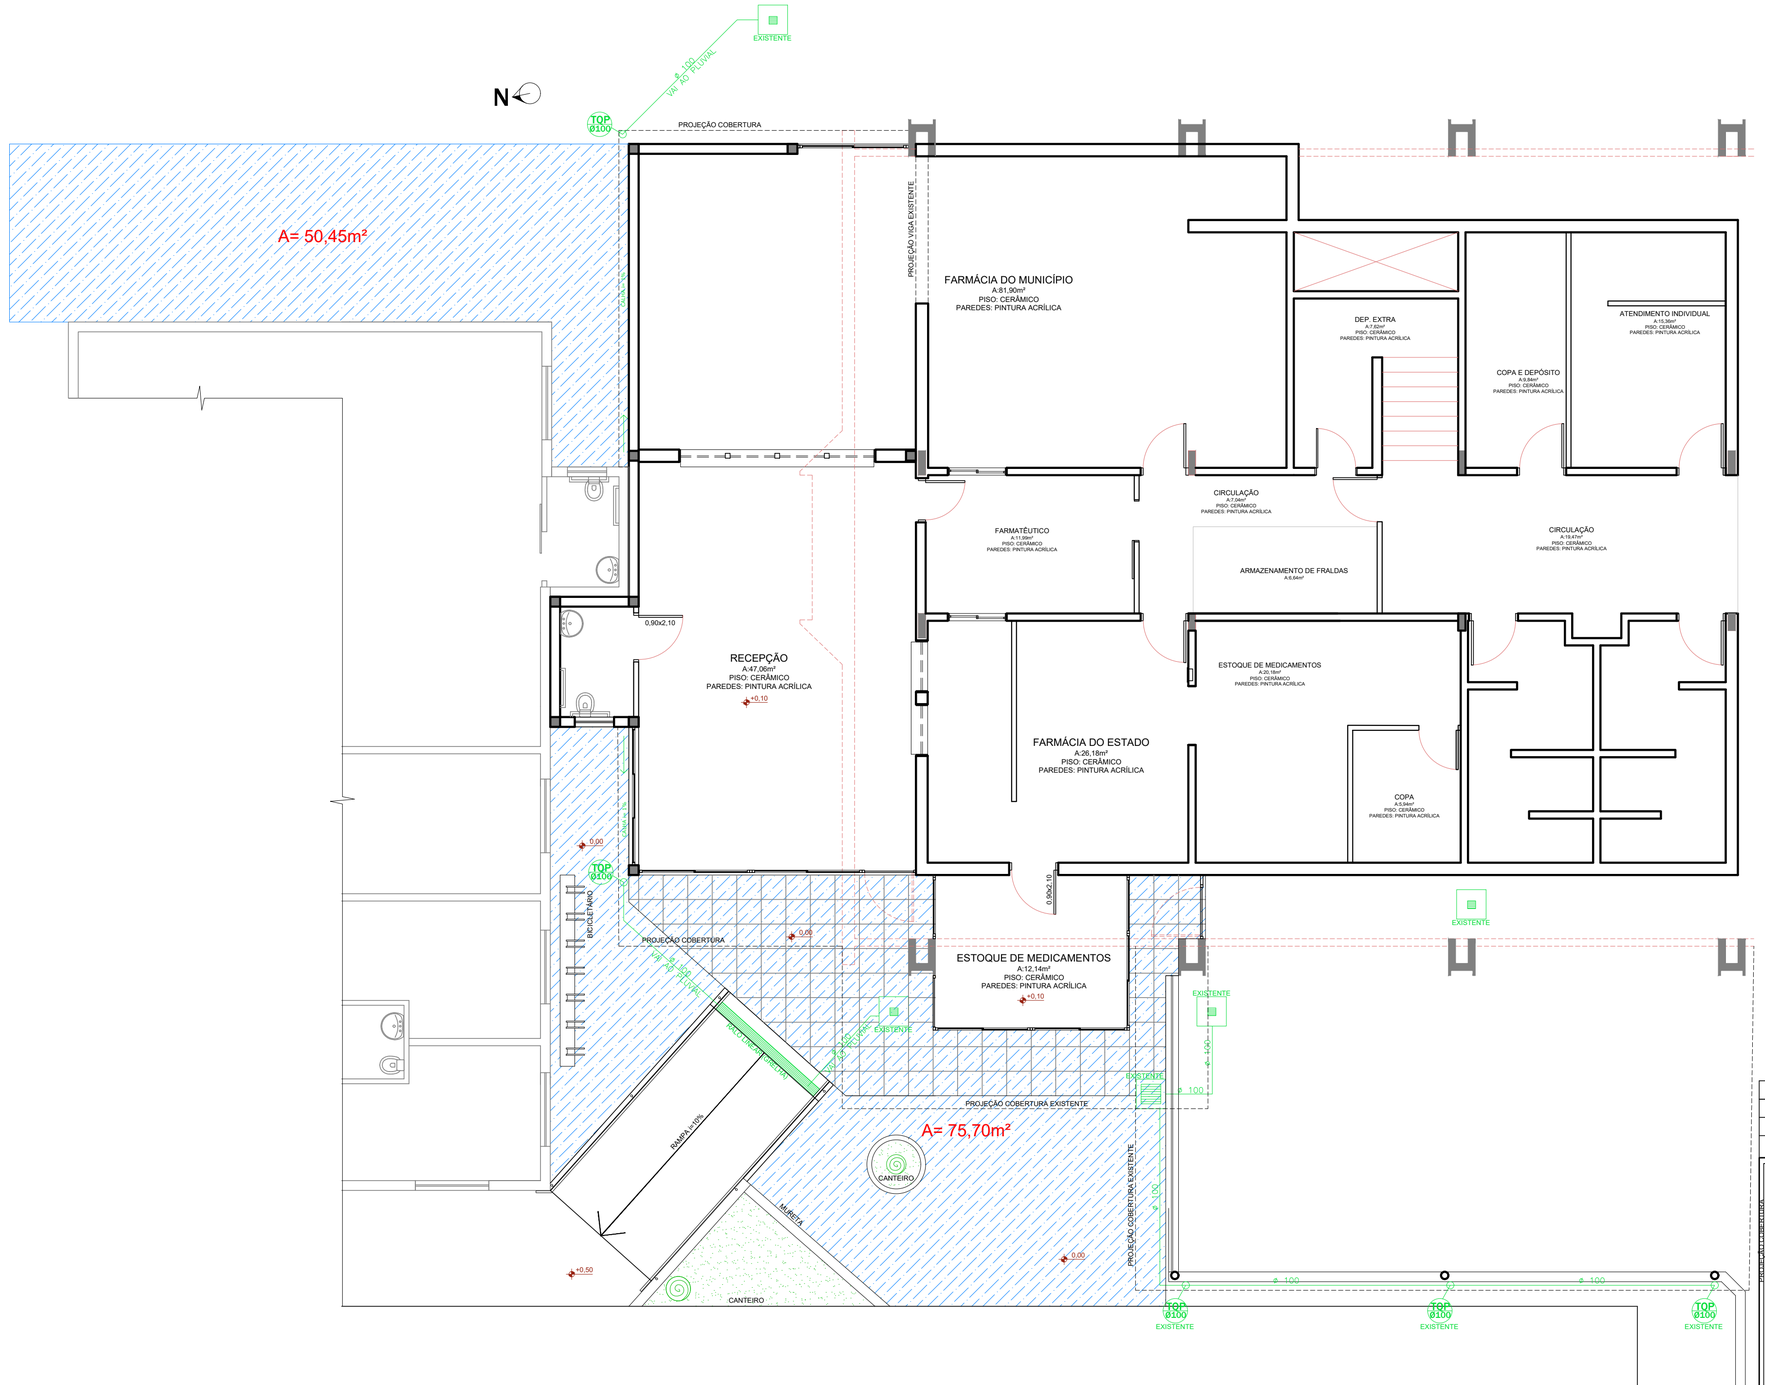

PLUVIAL

ESC 1/75

REVISÃO	DATA	DESCRIÇÃO
R01	09/07/2026	NOVO SANITÁRIO E ALTERAÇÃO DA ÁREA DE ESTOQUE
R00	13/05/2026	EMISSÃO INICIAL

SECRETARIA DE OBRAS, PLANEJAMENTO E SERVIÇOS URBANOS

PREFEITURA MUNICIPAL DE CAMPO BOM

TÍTULO/SUBTÍTULO: FARMÁCIA - AMPLIAÇÃO

LOCAL: AV INDEPENDÊNCIA, 800 - CENTRO

PROJETO: PROJETO ARQUITETÔNICO

PROJETADO: ARQ. CAMILA KLEIN

DESENHADO: ARQ. CAMILA KLEIN

TIPO: PLUVIAL

DATA DA EMISSÃO: maj/2026

ESCALA: 1/75

ÁREA: 125,35m²

PRANCHA: 10/11

PROPRIETÁRIO: PREFEITURA MUNICIPAL DE CAMPO BOM

RESPONSÁVEL TÉCNICO: CAMILA SANDER KLEIN

ARQ. CAMILA SANDER KLEIN – CAU/RS A 102.177-0

gov.br Documento assinado digitalmente
CAMILA SANDER KLEIN
Data: 13/07/2026 18:02:31-0300
Verifique em https://validar.iti.gov.br