




Corte AA
1 : 125

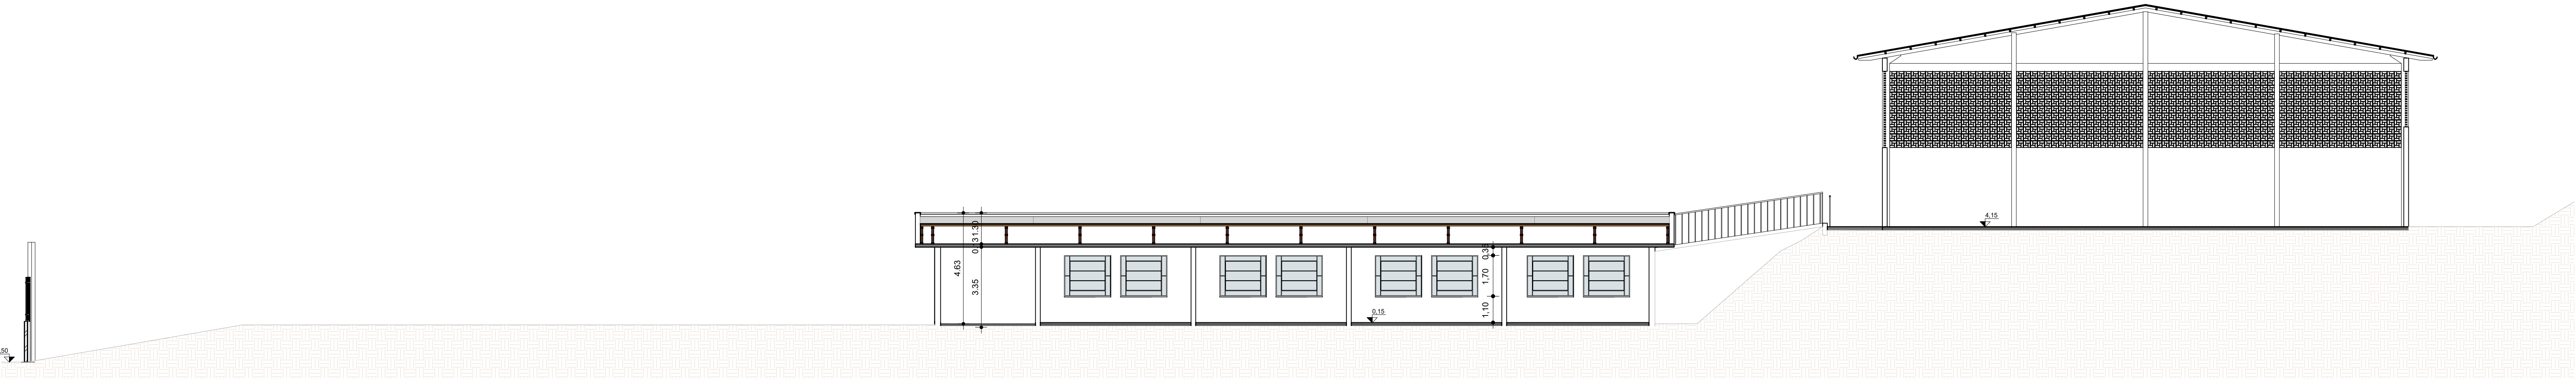


Corte BB
1 : 125

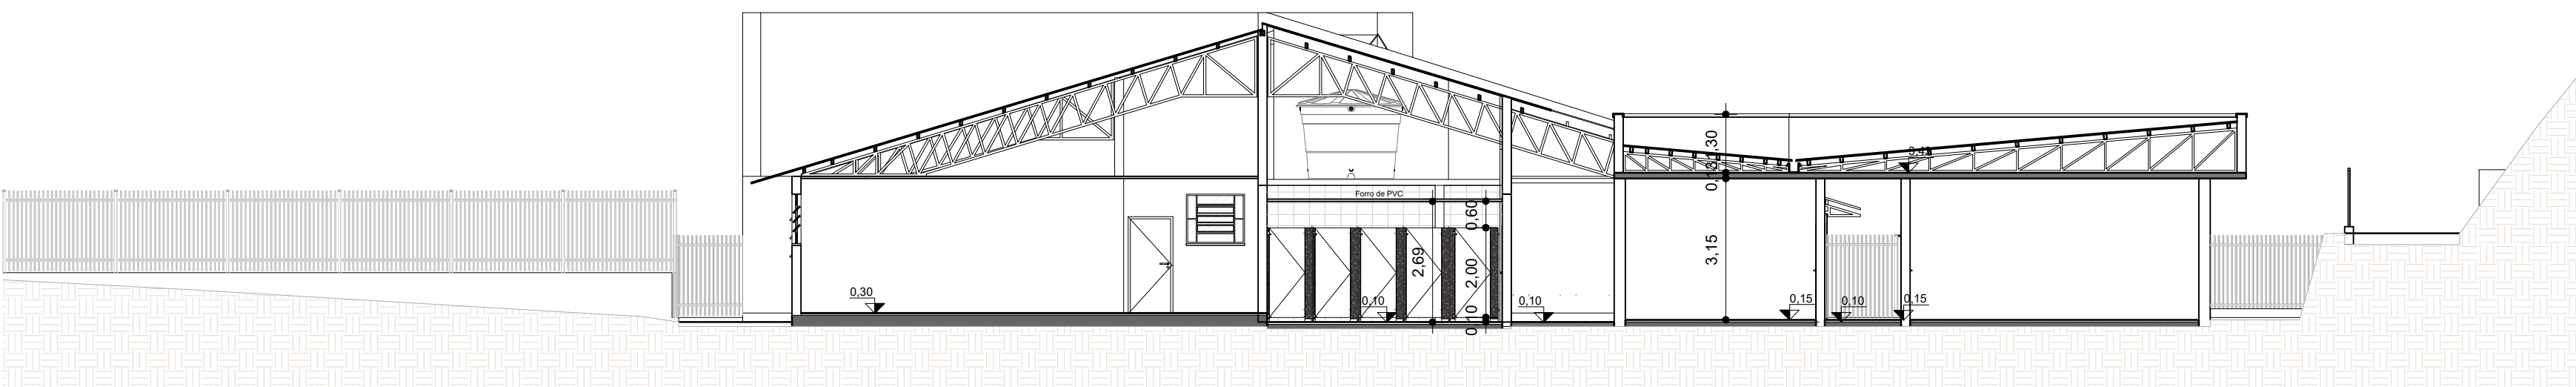

Corte CC
1 : 125

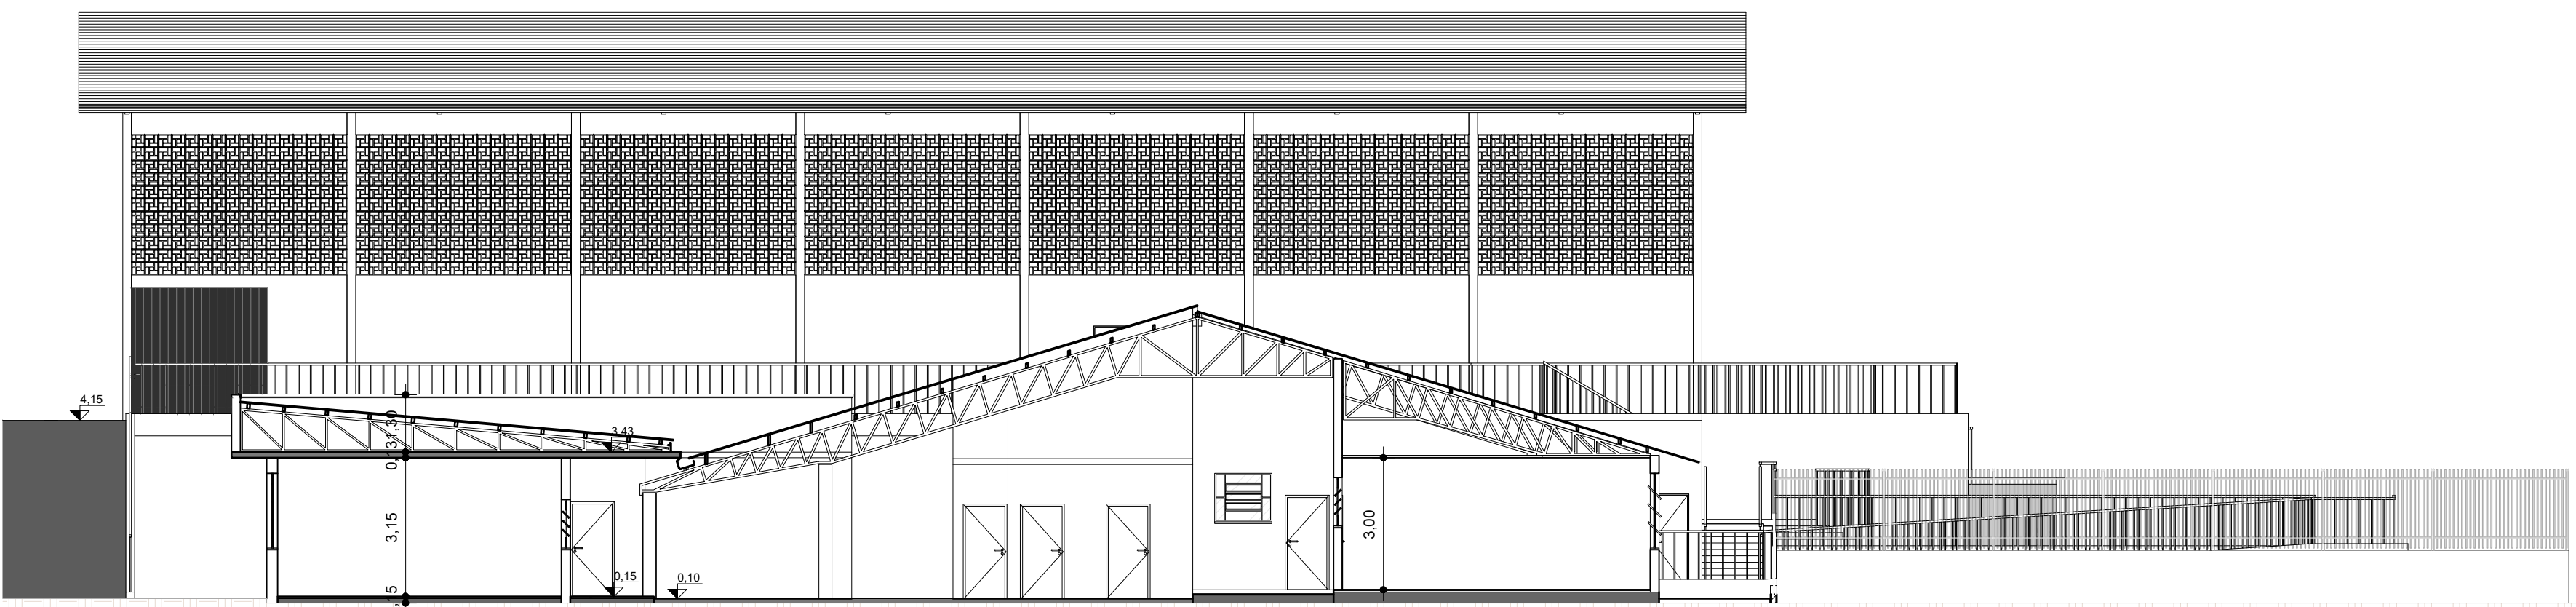

Corte DD
1 : 125

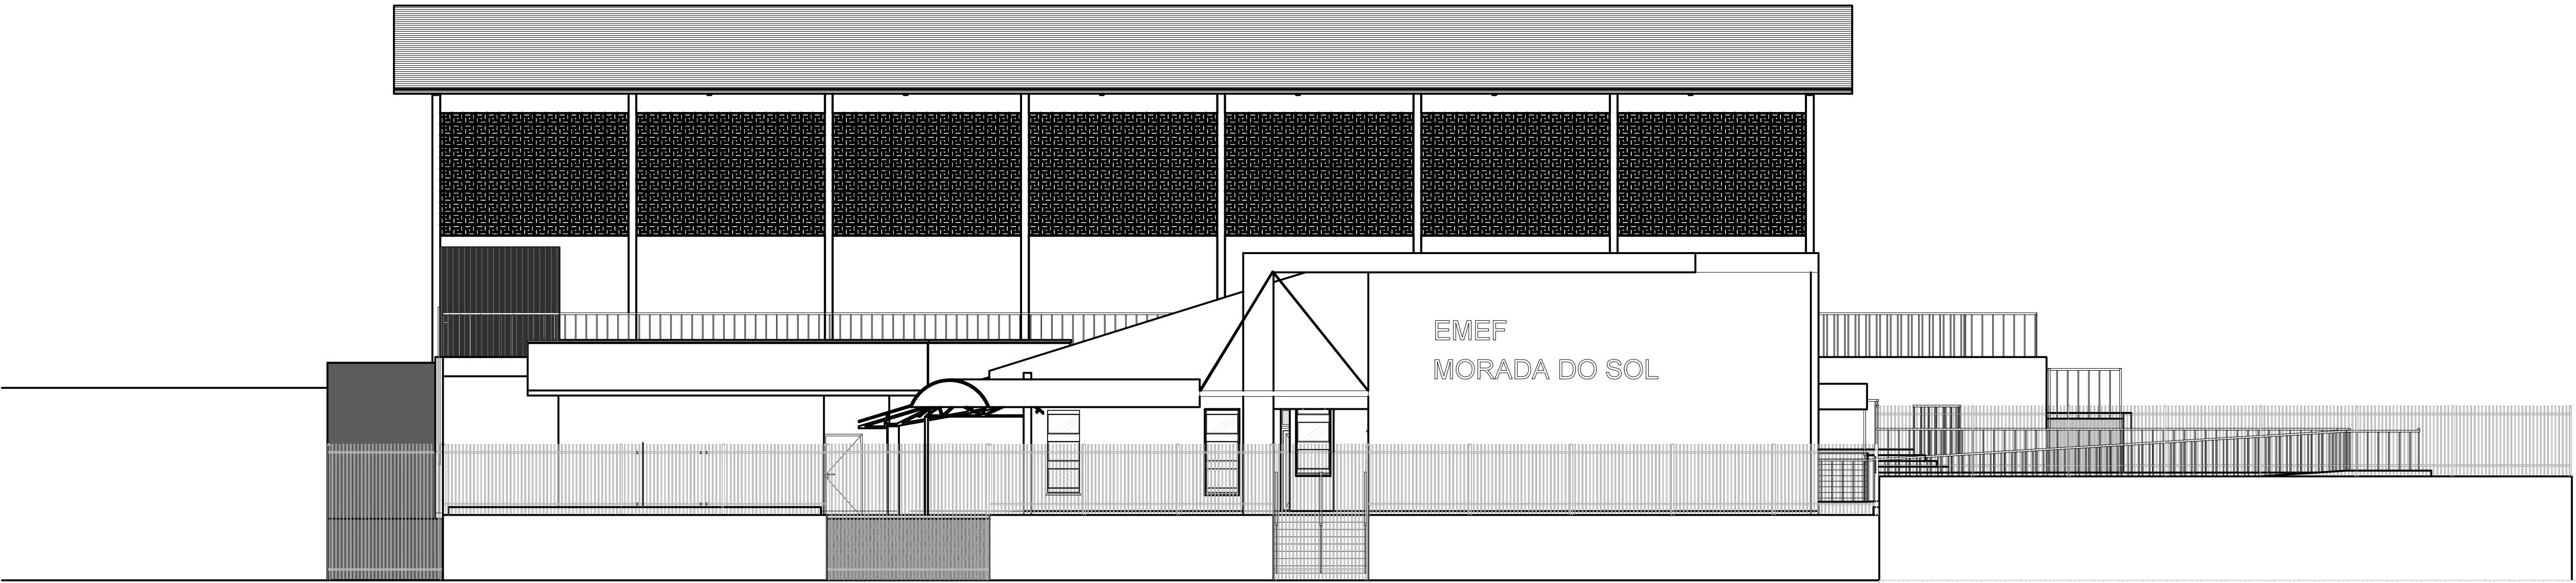

Fachada Frontal
1 : 100

secretaria de planejamento	local		EMEF MORADA DO SOL AV. MUNICIPAL, 250, BAIRRO JARDIM DO SOL			prontidão			
	proprietário		PREFEITURA MUNICIPAL DE CAMPO BOM			A06			
	responsável técnico		Larissa Seckel De Campos						
	projeto		REFORMA E AMPLIAÇÃO						
	CORTES E FACHADA								
				desenho		LARISSA	data	OCTUBRO/2025	escala
	folha					total			