

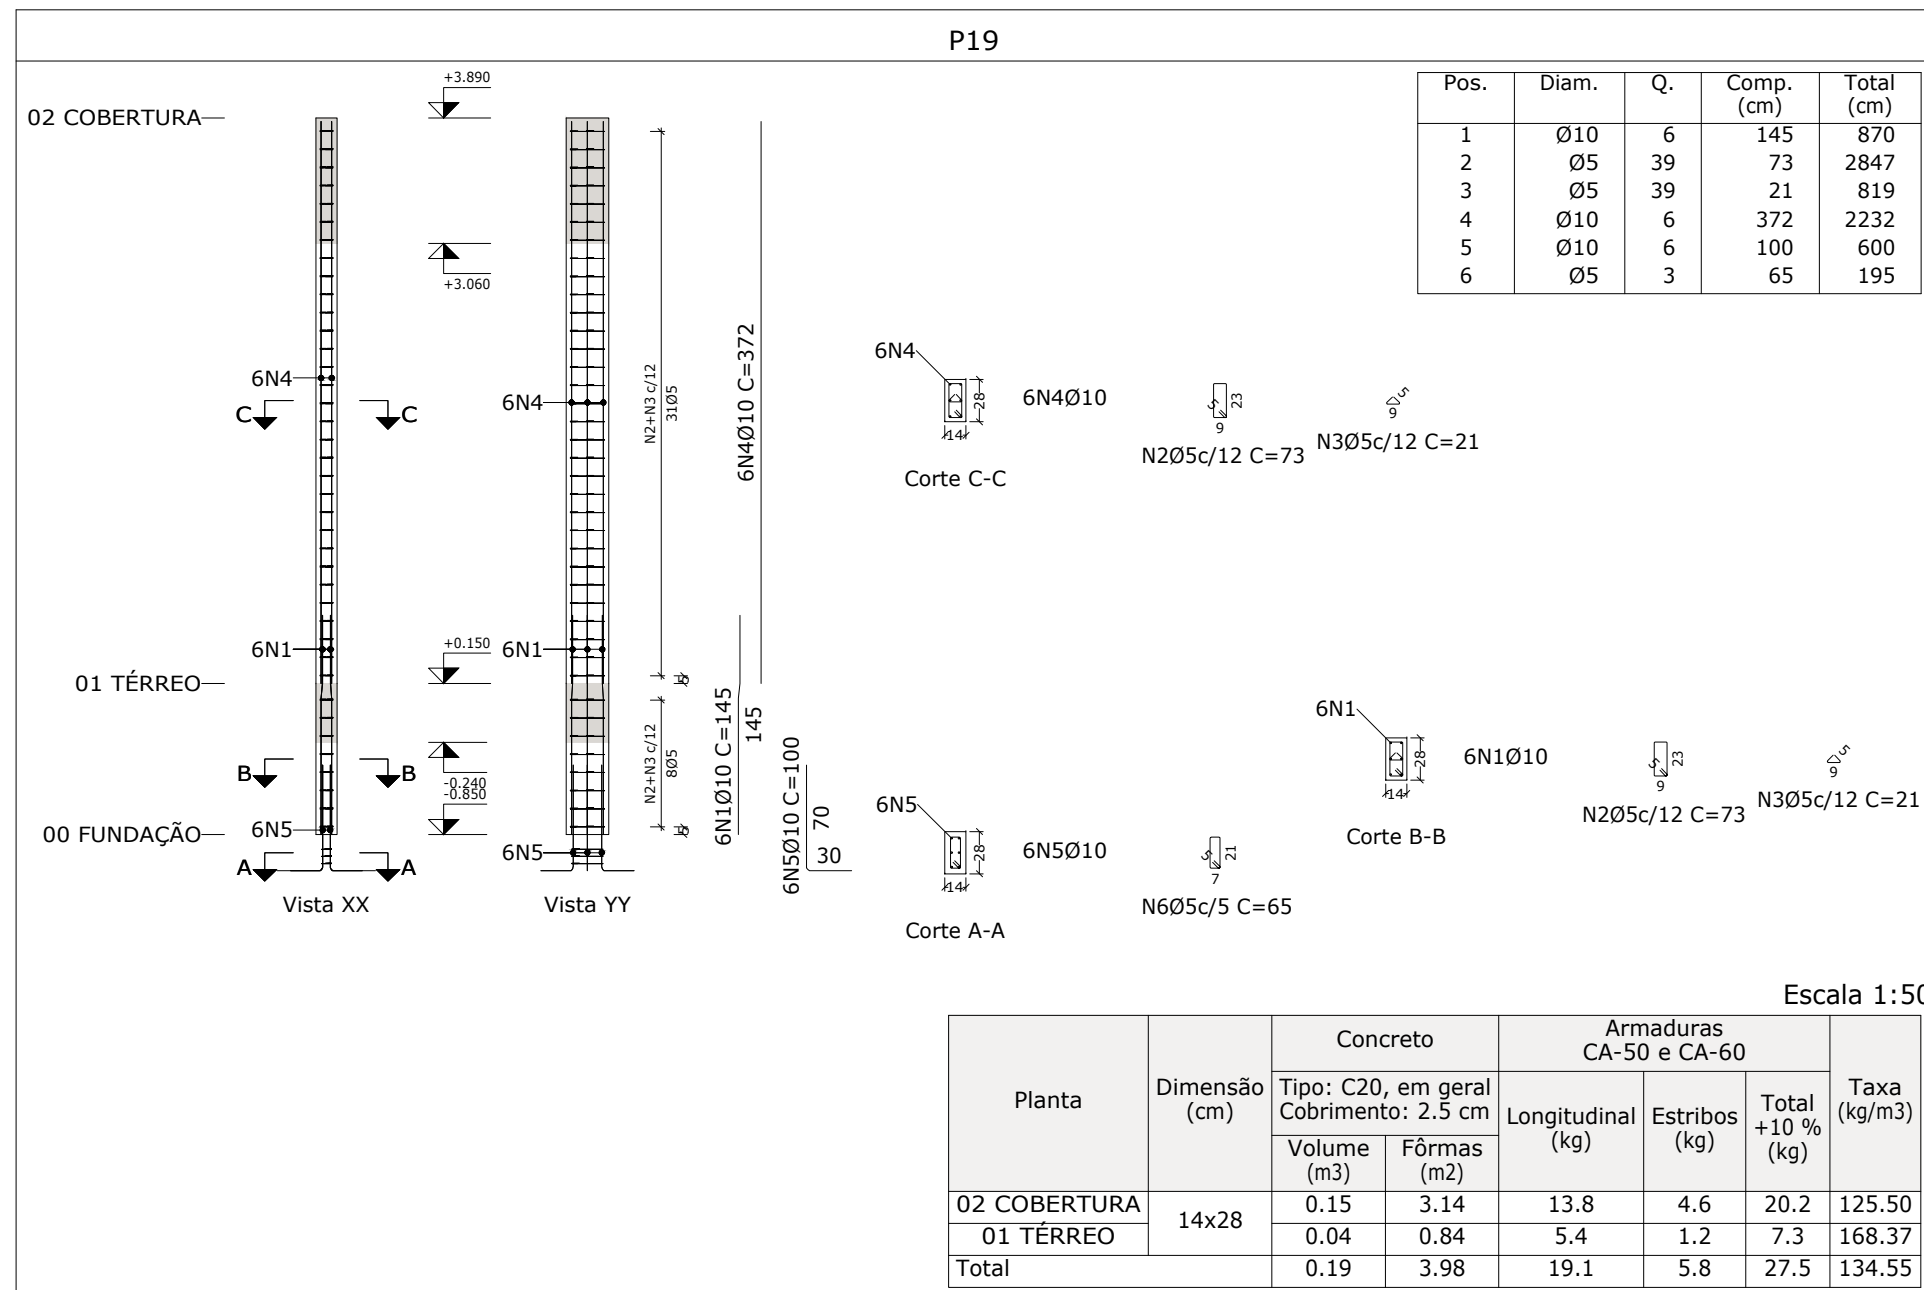
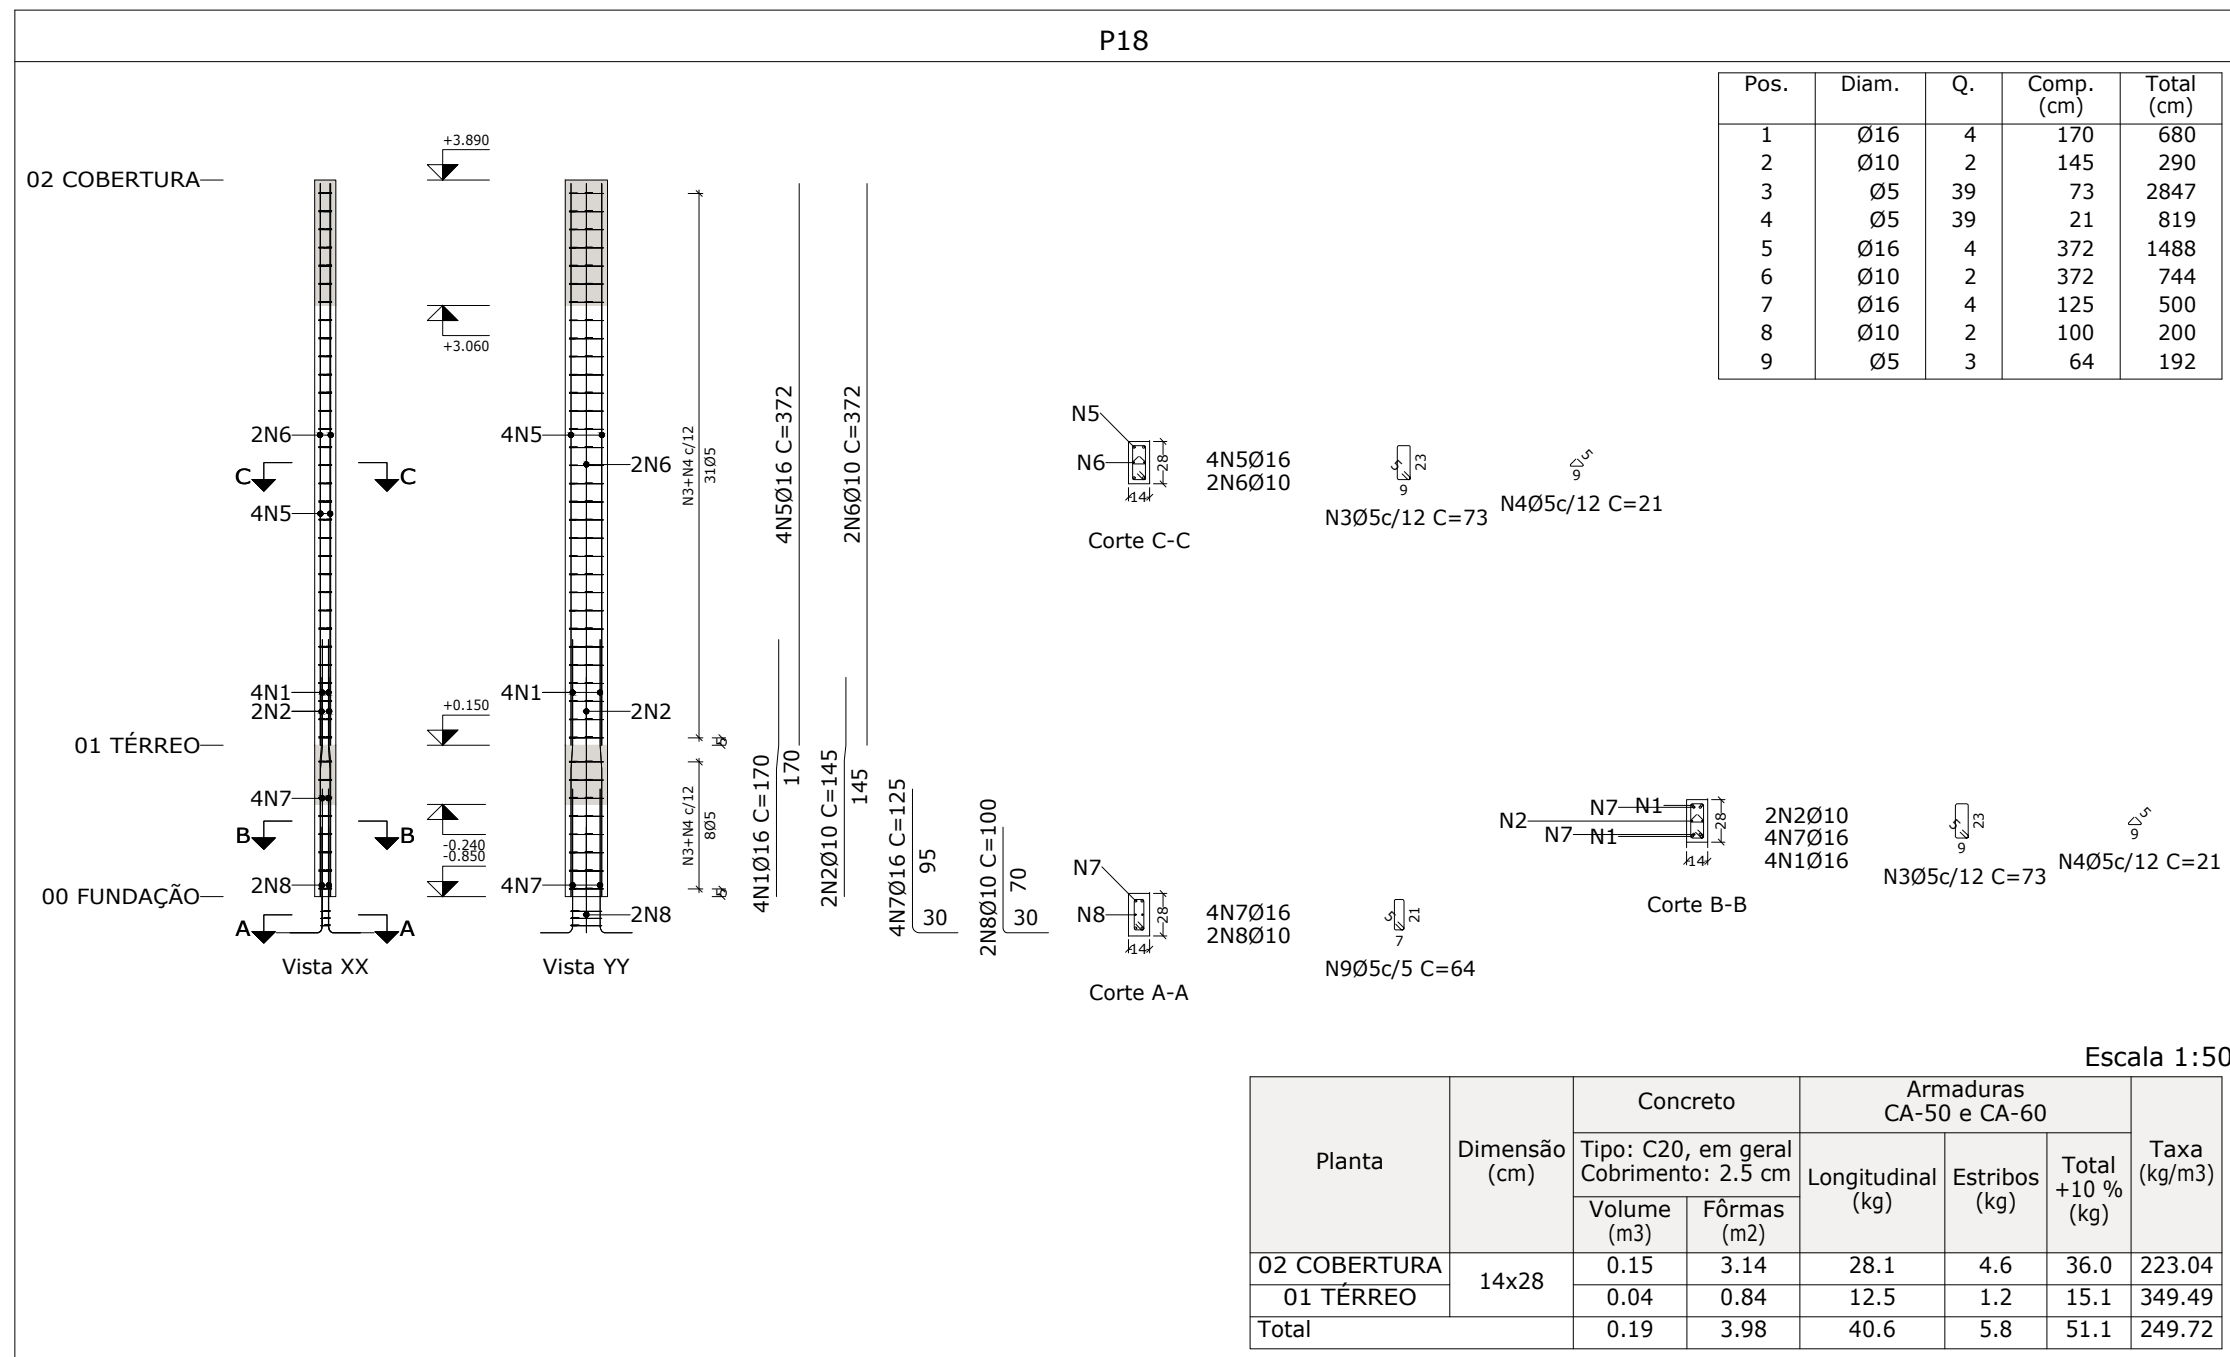
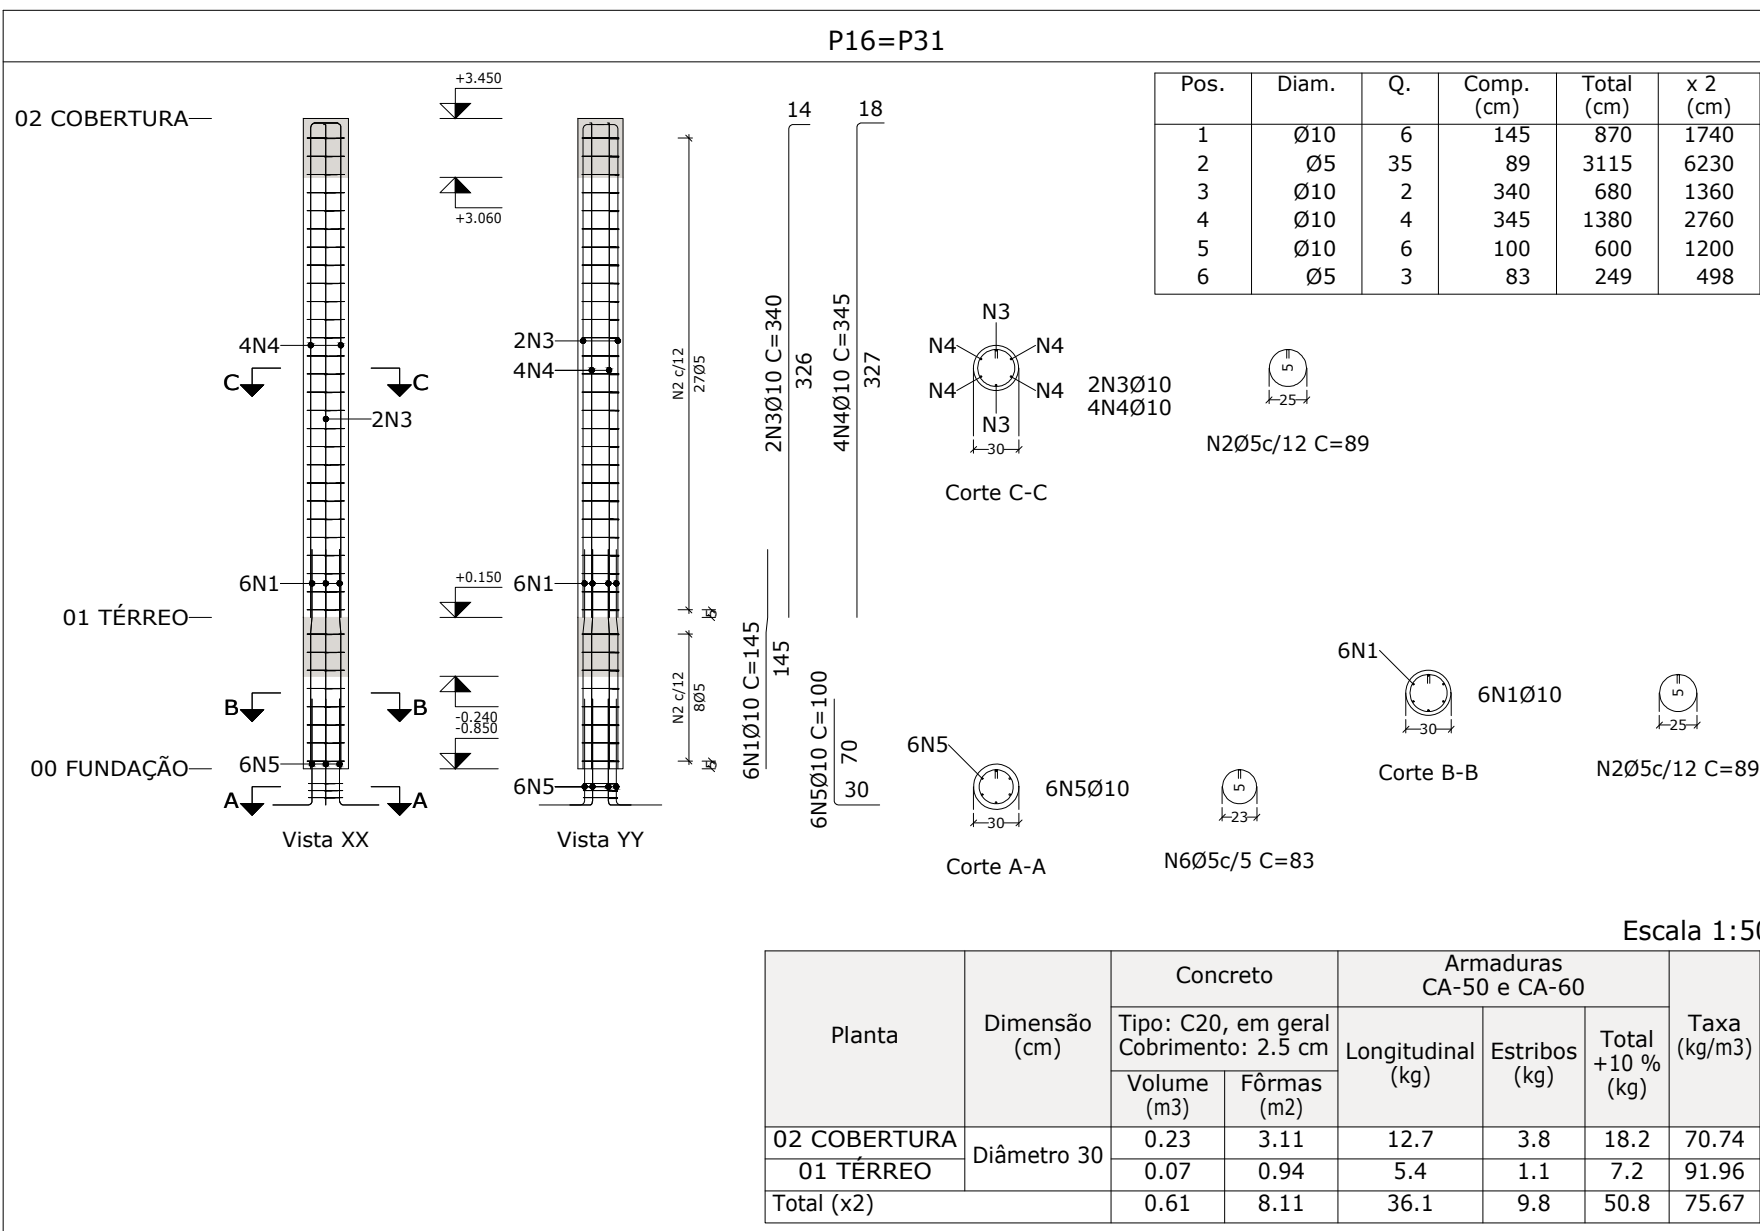
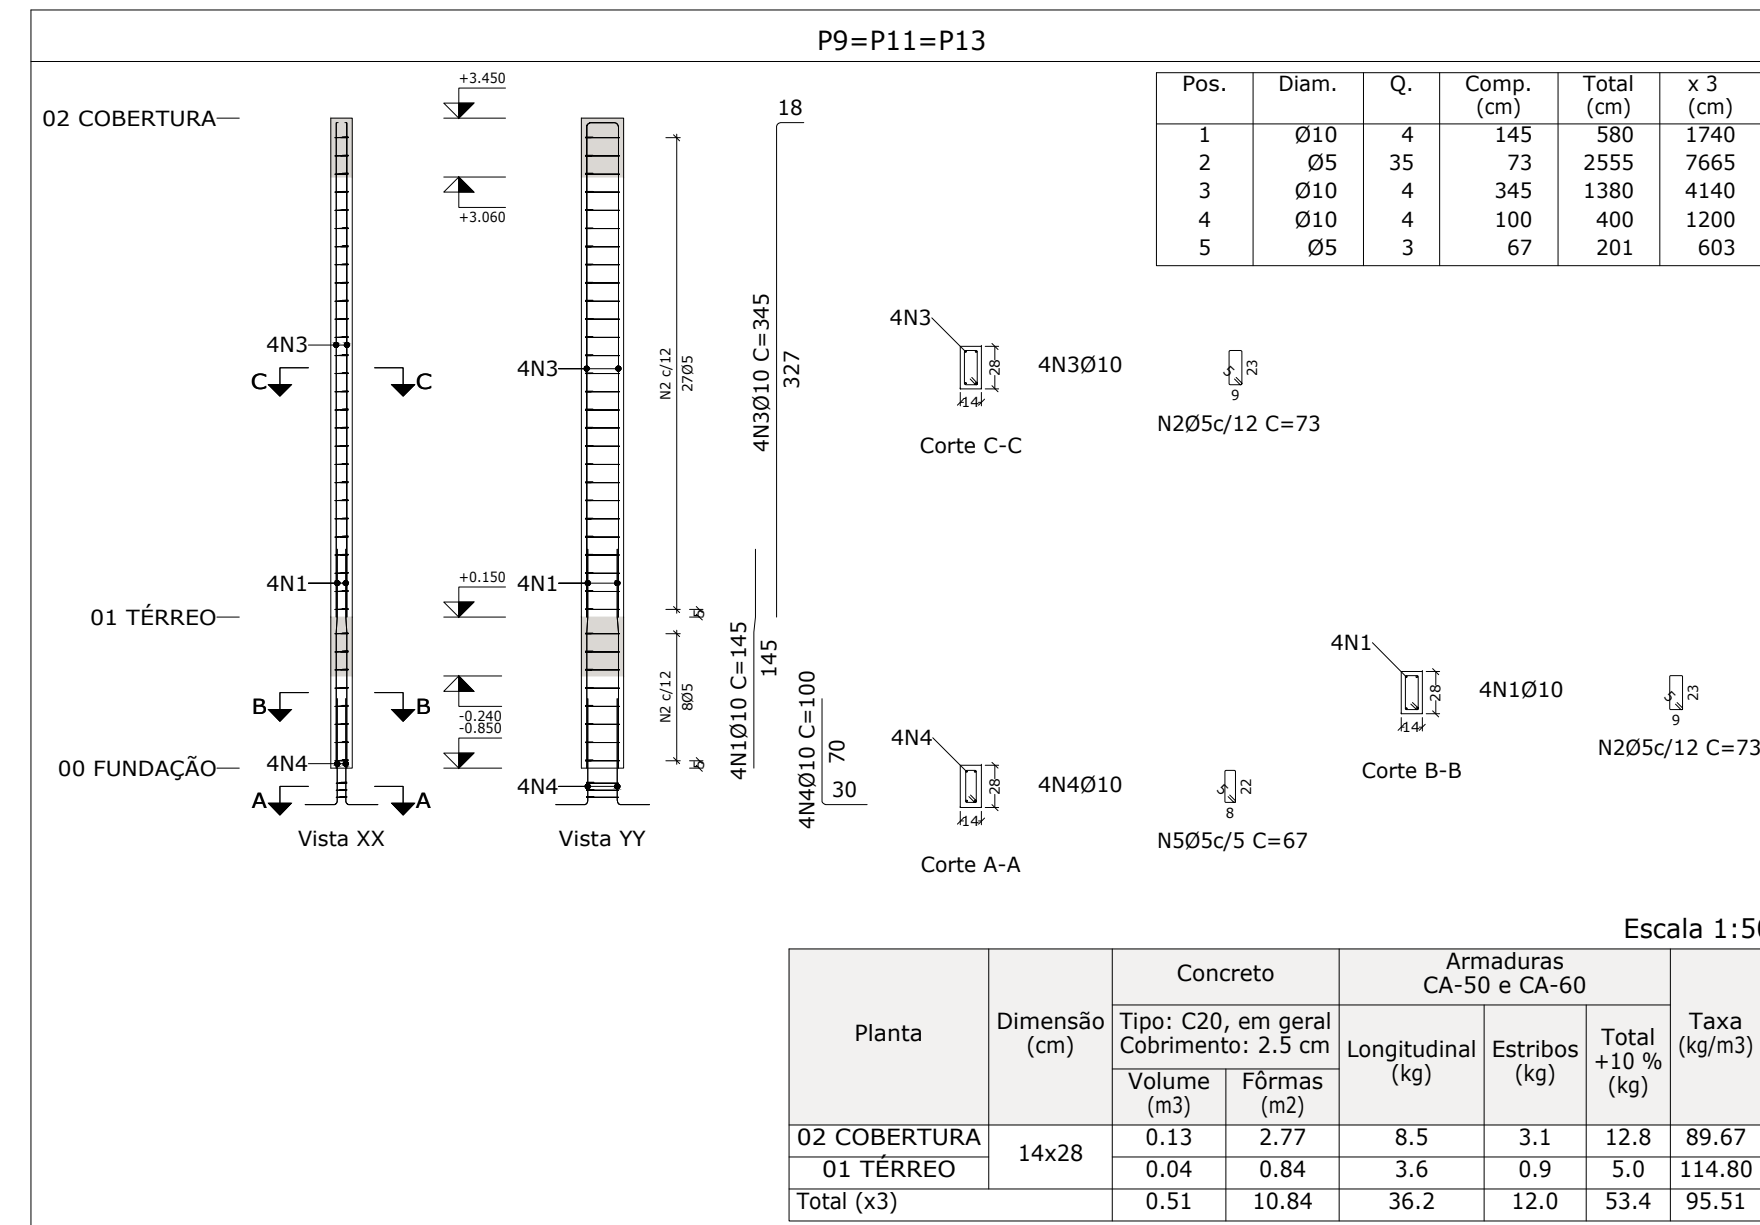
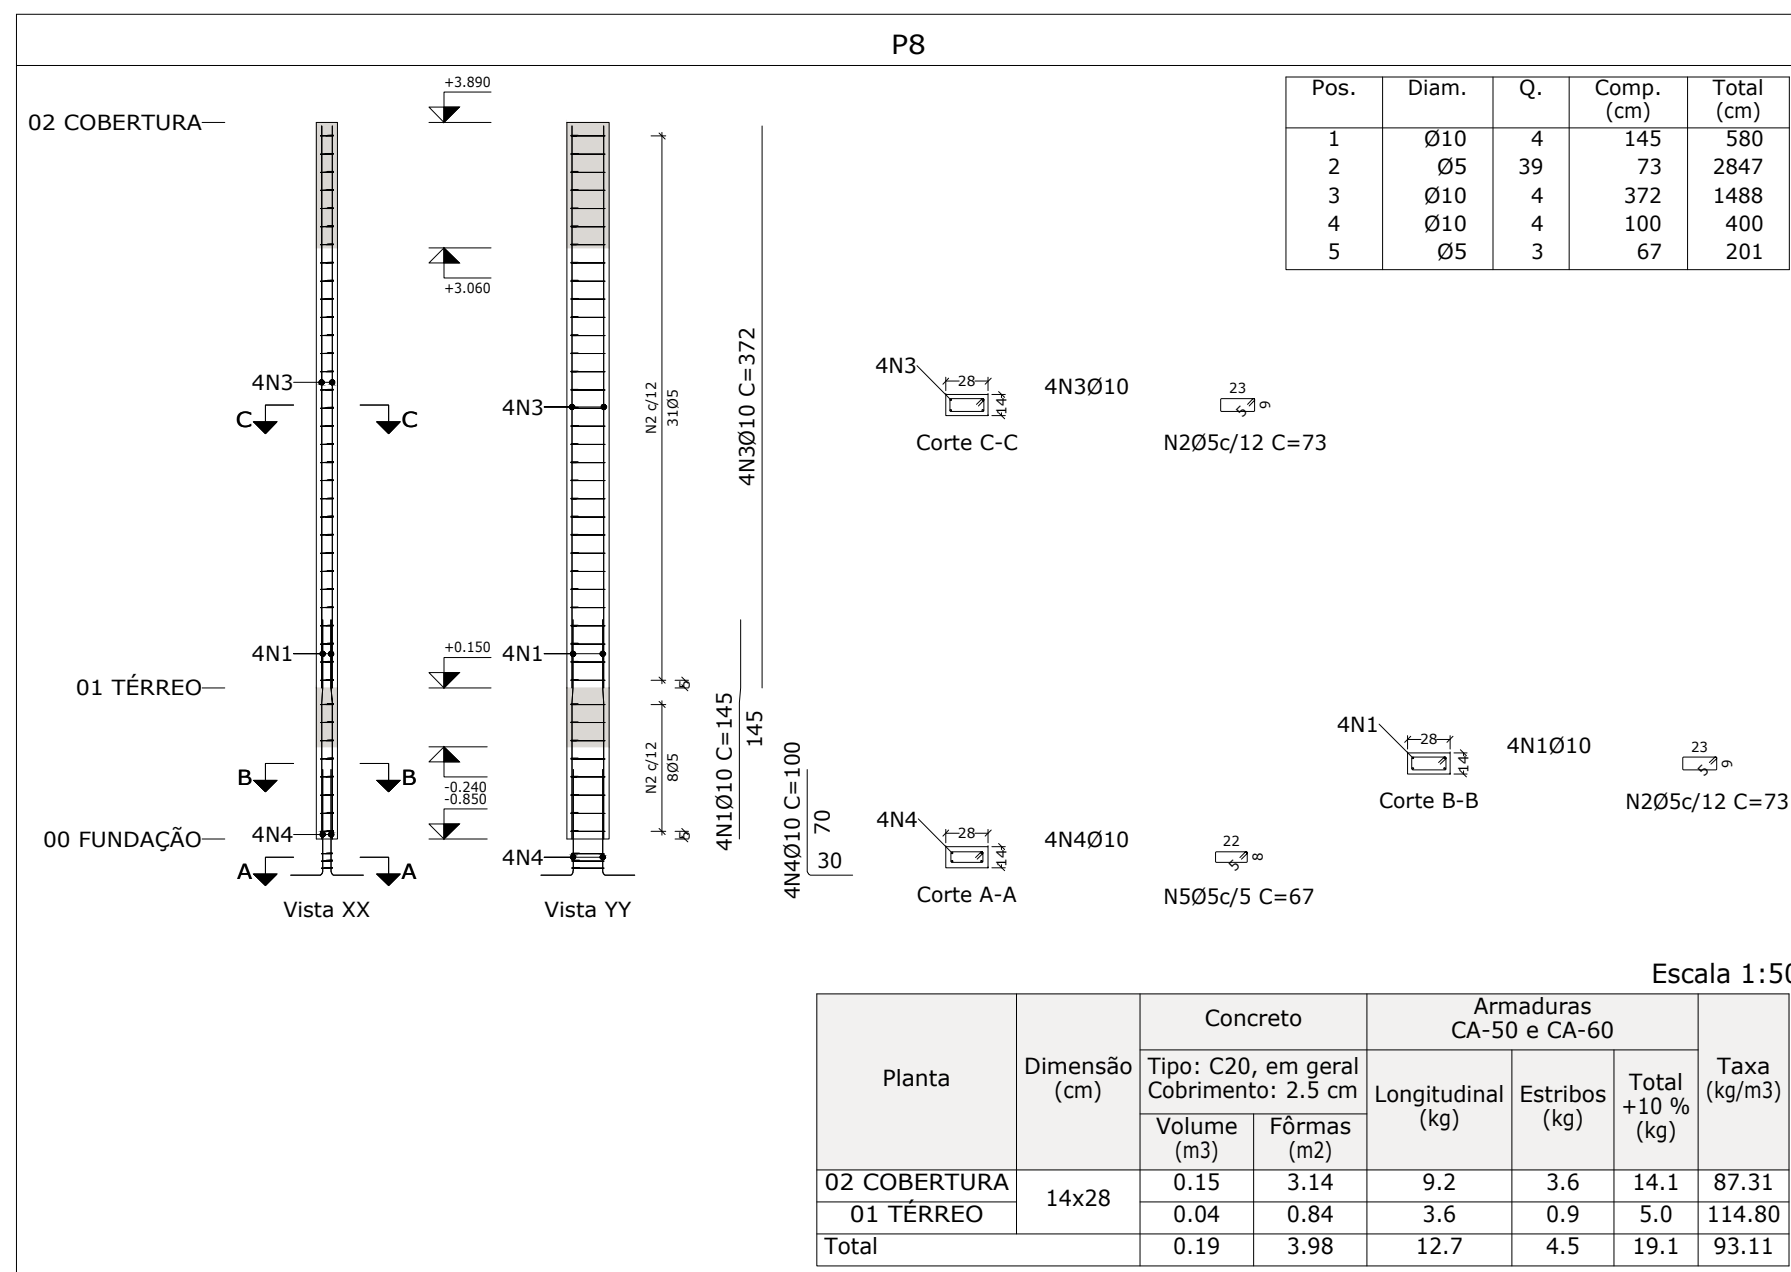
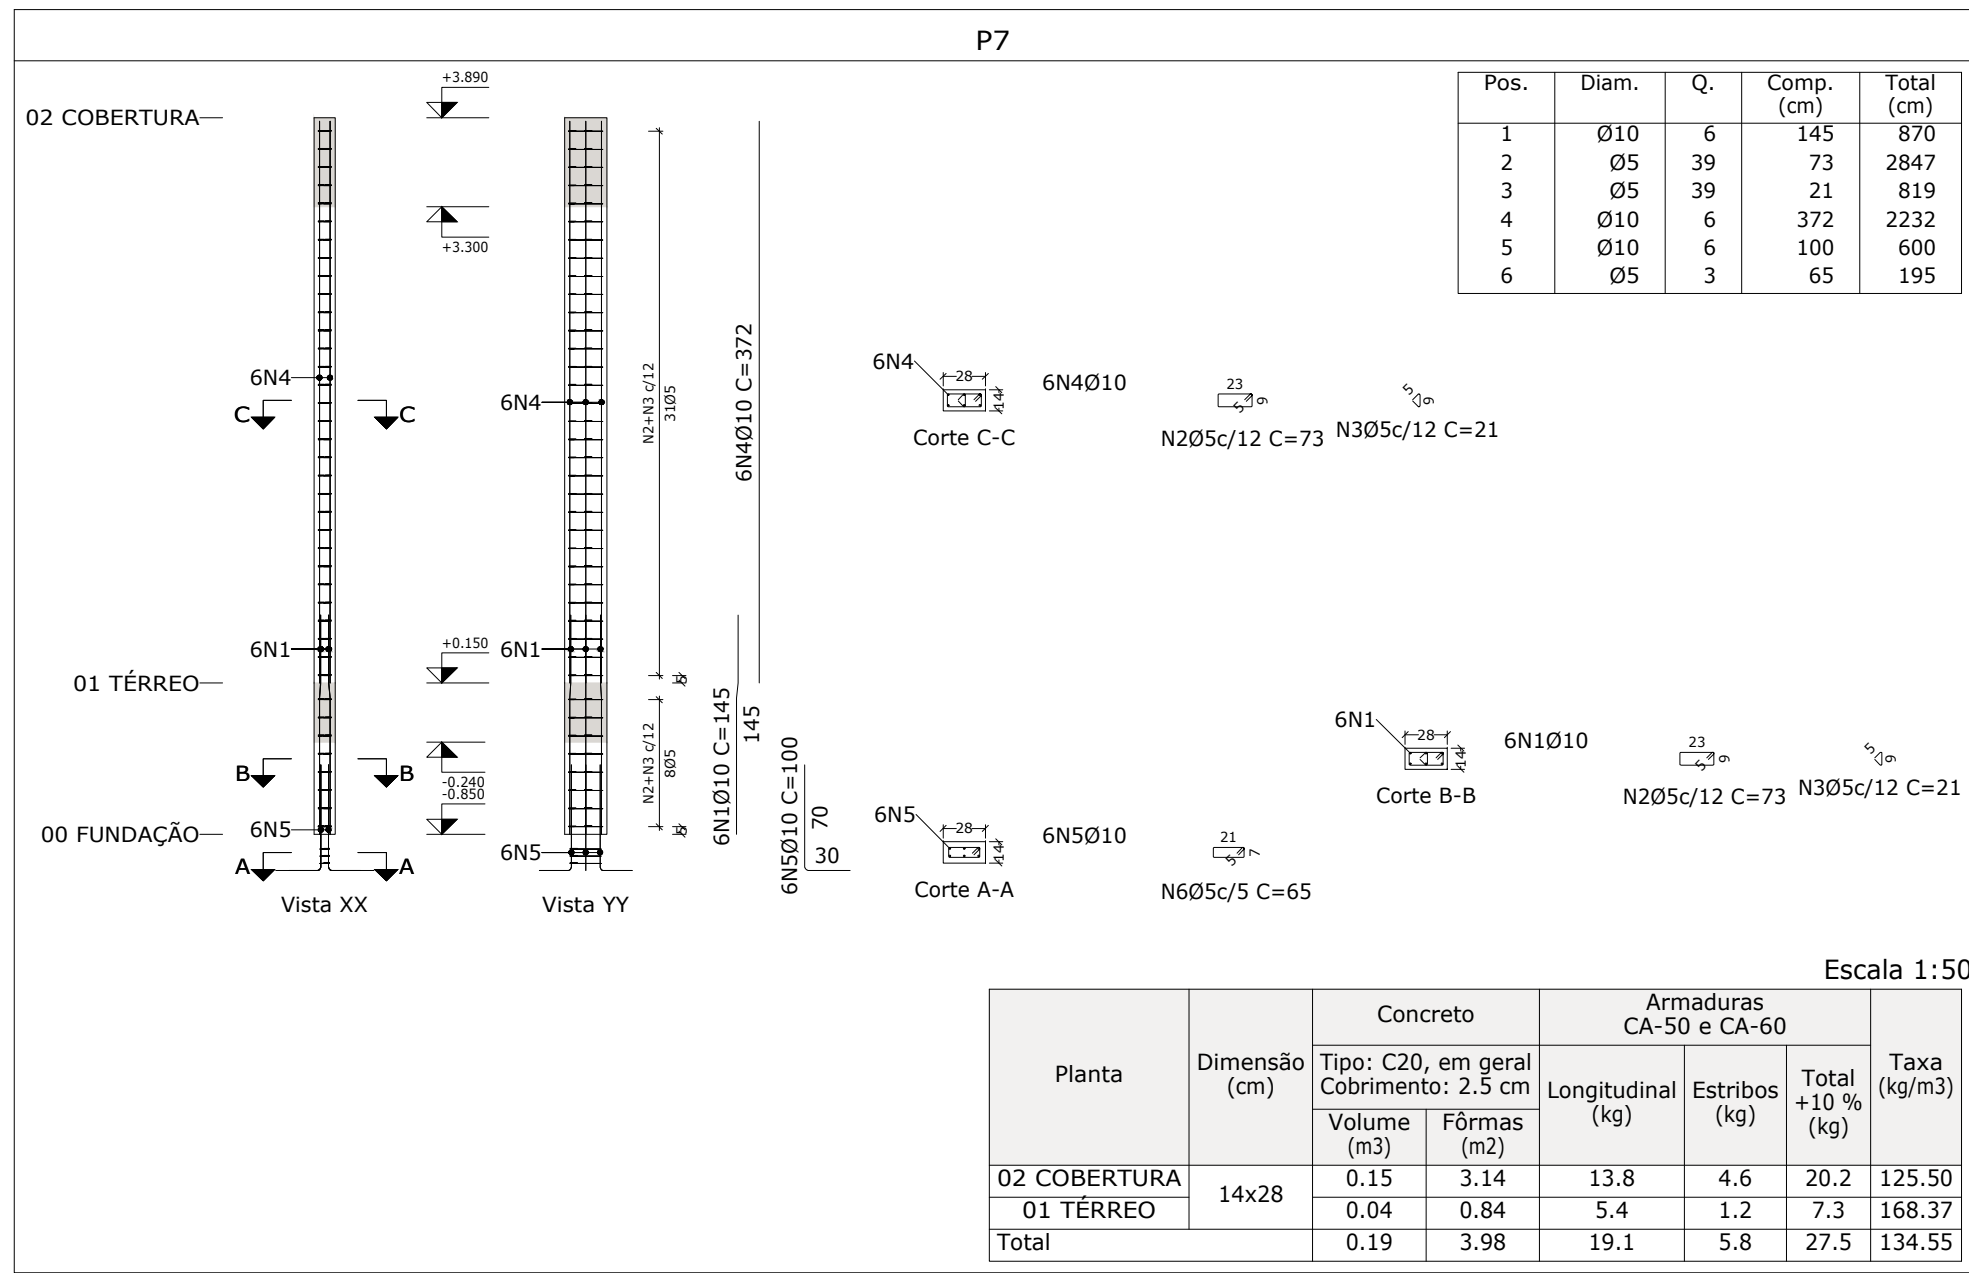
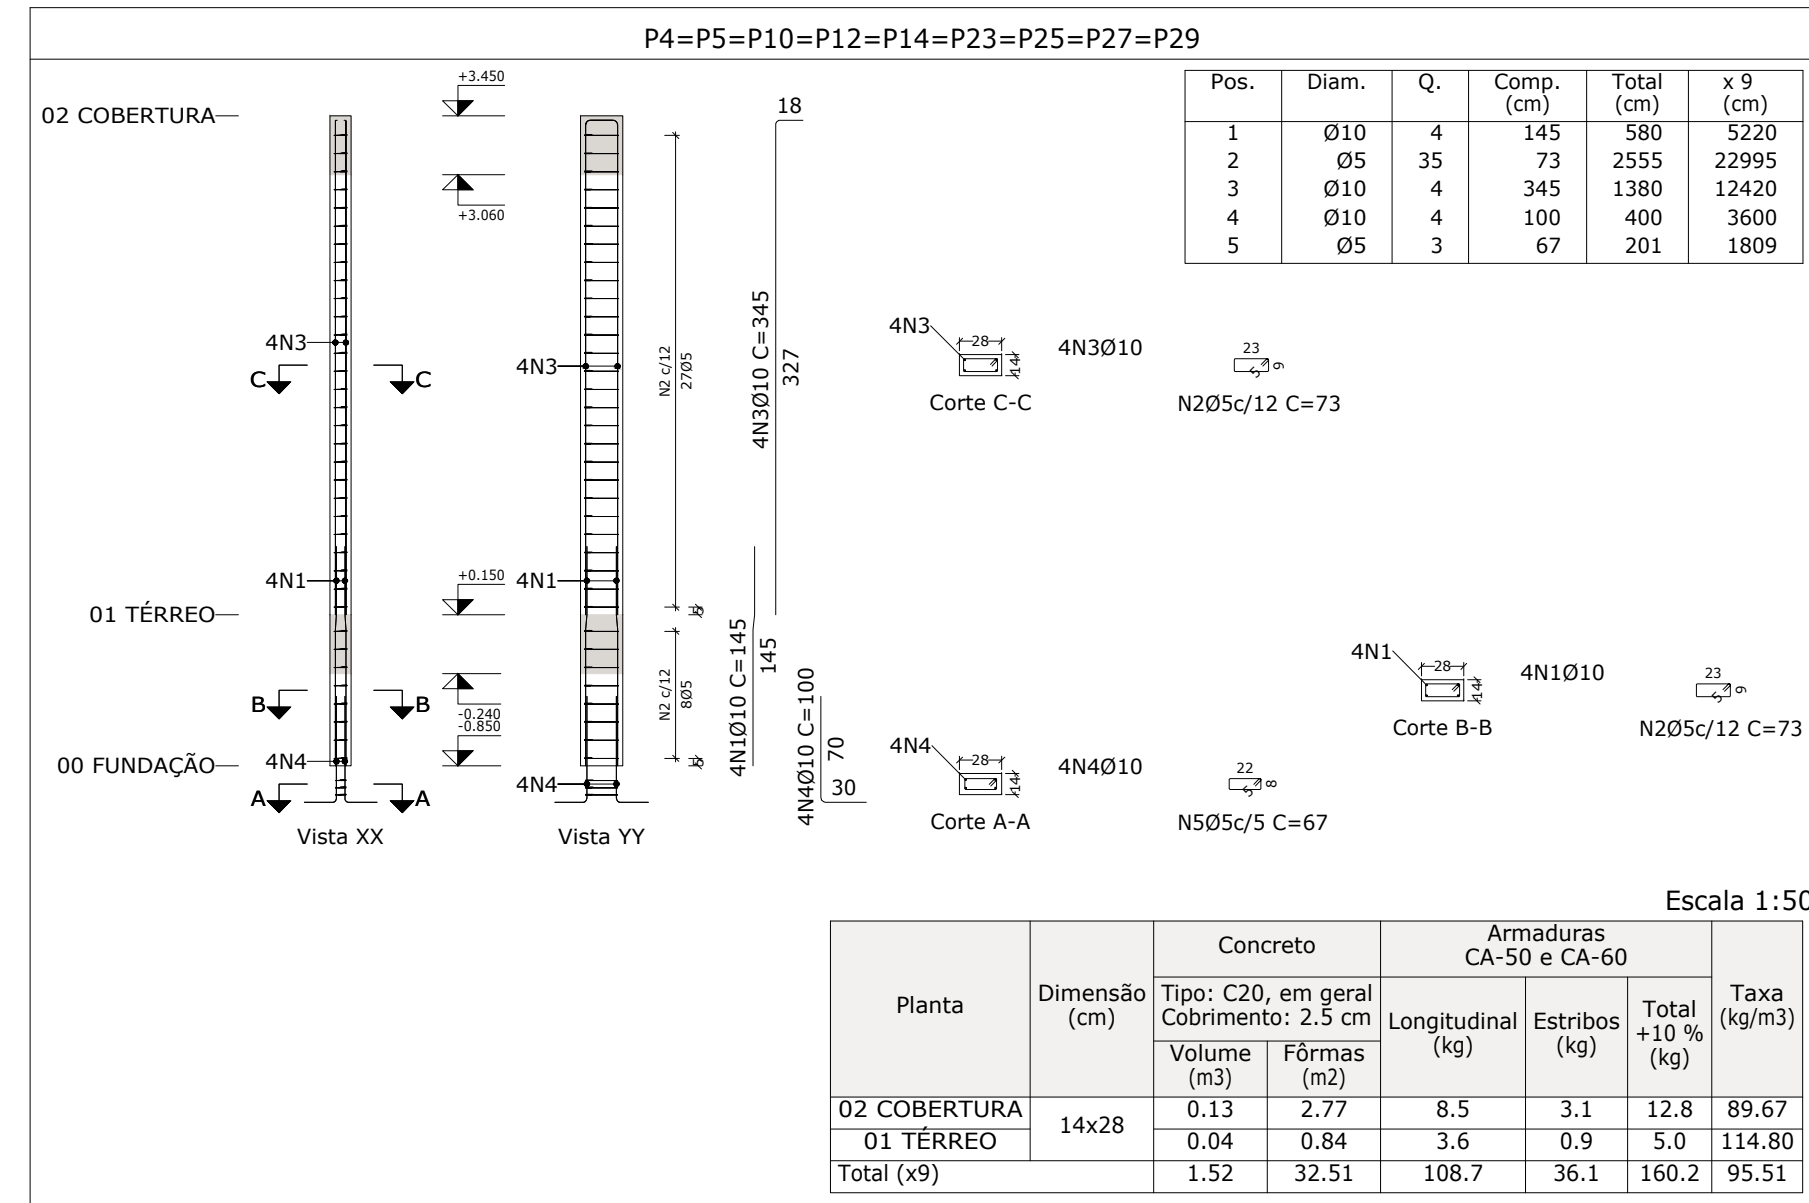
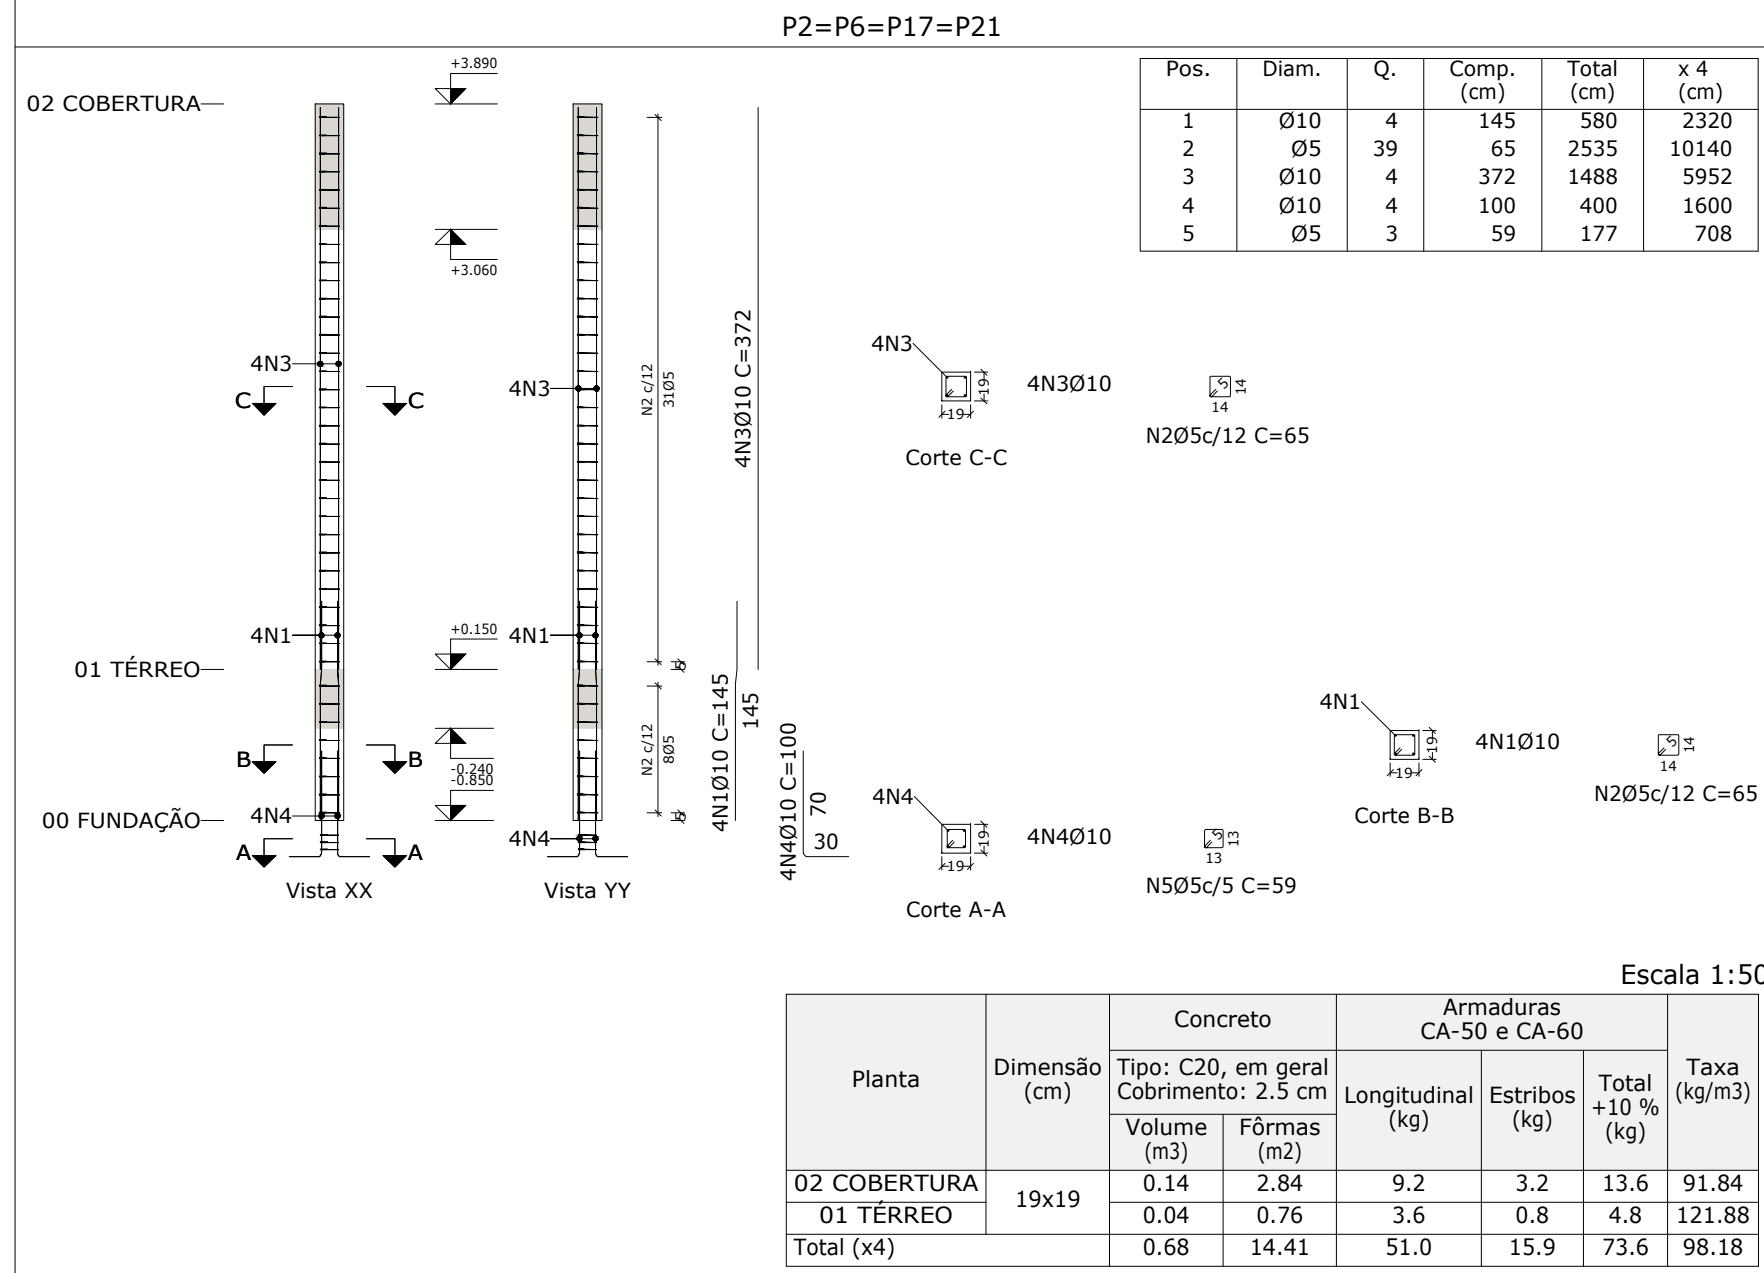


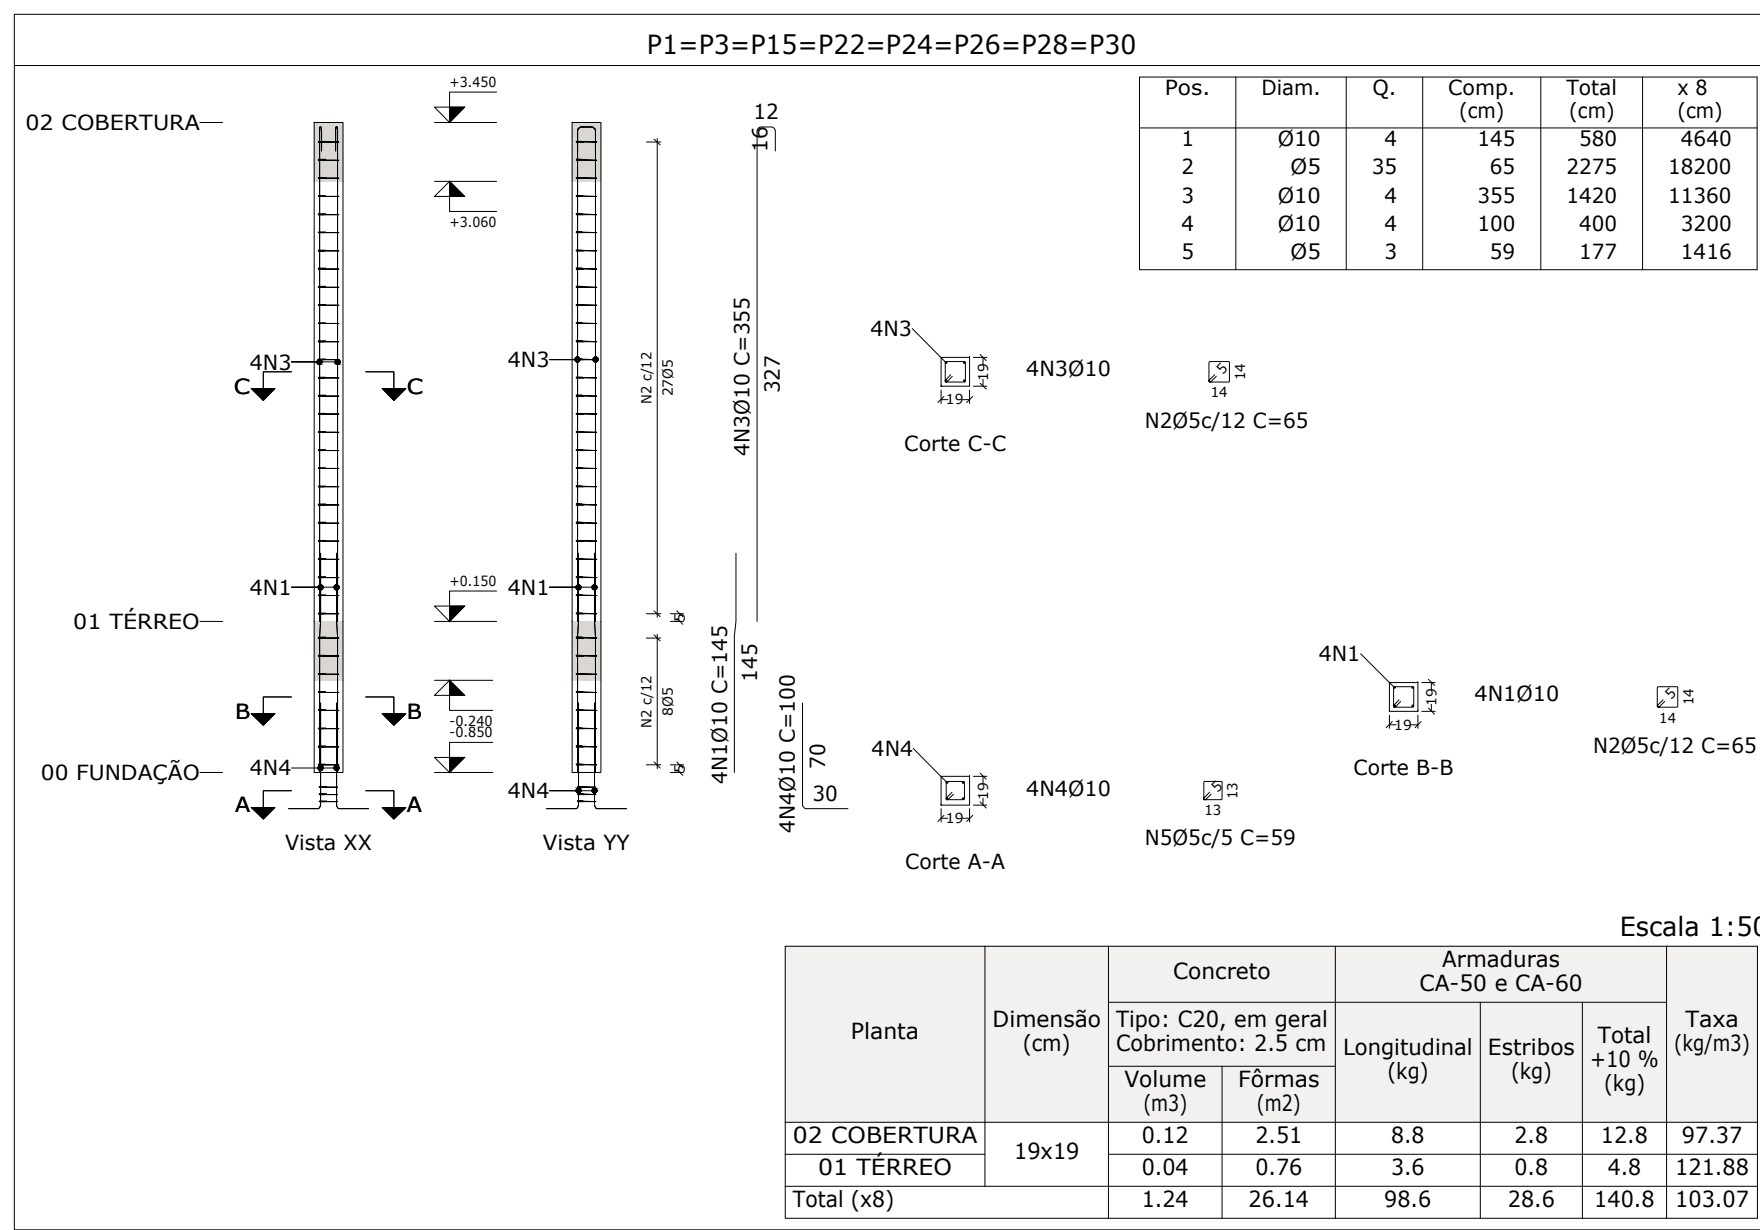

Pilares que nascem em 00 FUNDAÇÃO e chegam em 02 COBERTURA
 Concreto: C25, em geral
 Aço das barras: CA-50 e CA-60
 Aço dos estribos: CA-50 e CA-60

Resumo Aço	Comp. total (m)	Peso+10% (kg)	Total
CA-50 Ø10	839.9	569	
Ø16	26.7	46	615
CA-60 Ø5	929.4	161	161
Total			776

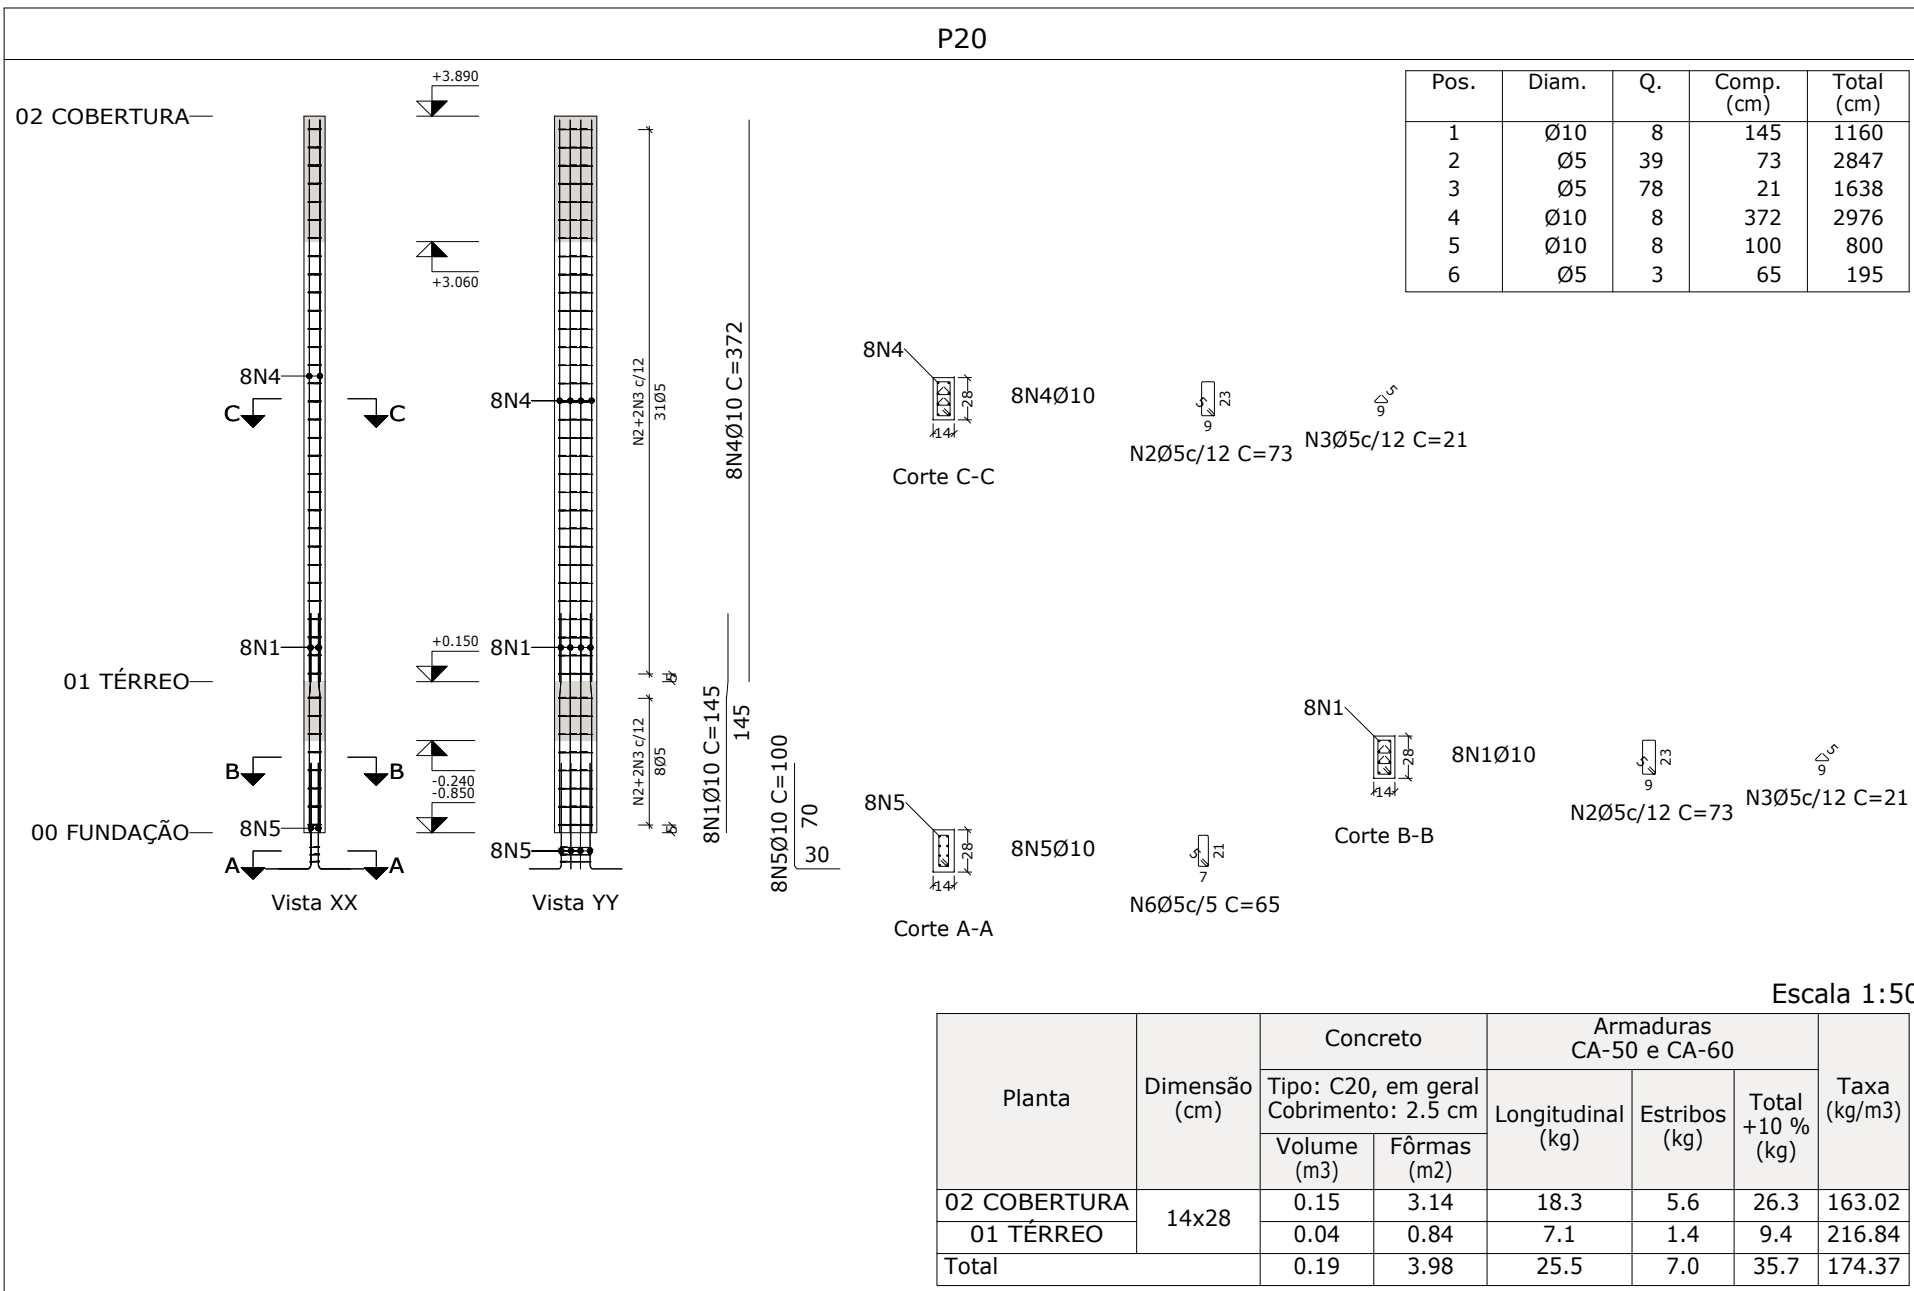

secretaria de planejamento

PREFEITURA MUNICIPAL DE CAMPO BOM

nome: EMEF MORADA DO SOL
 local: AV MUNICIPAL, 250 JARDIM DO SOL CAMPO BOM/RS

proprietário: PREFEITURA MUNIC. CAMPO BOM
 responsável técnico: WILLIAM MATEUS WOLLER
 projeto: E.05

DETALHAMENTO PILARES

desenho: MATEUS
 data: ABR/2028
 escala: 1/50
 projeto nº: