


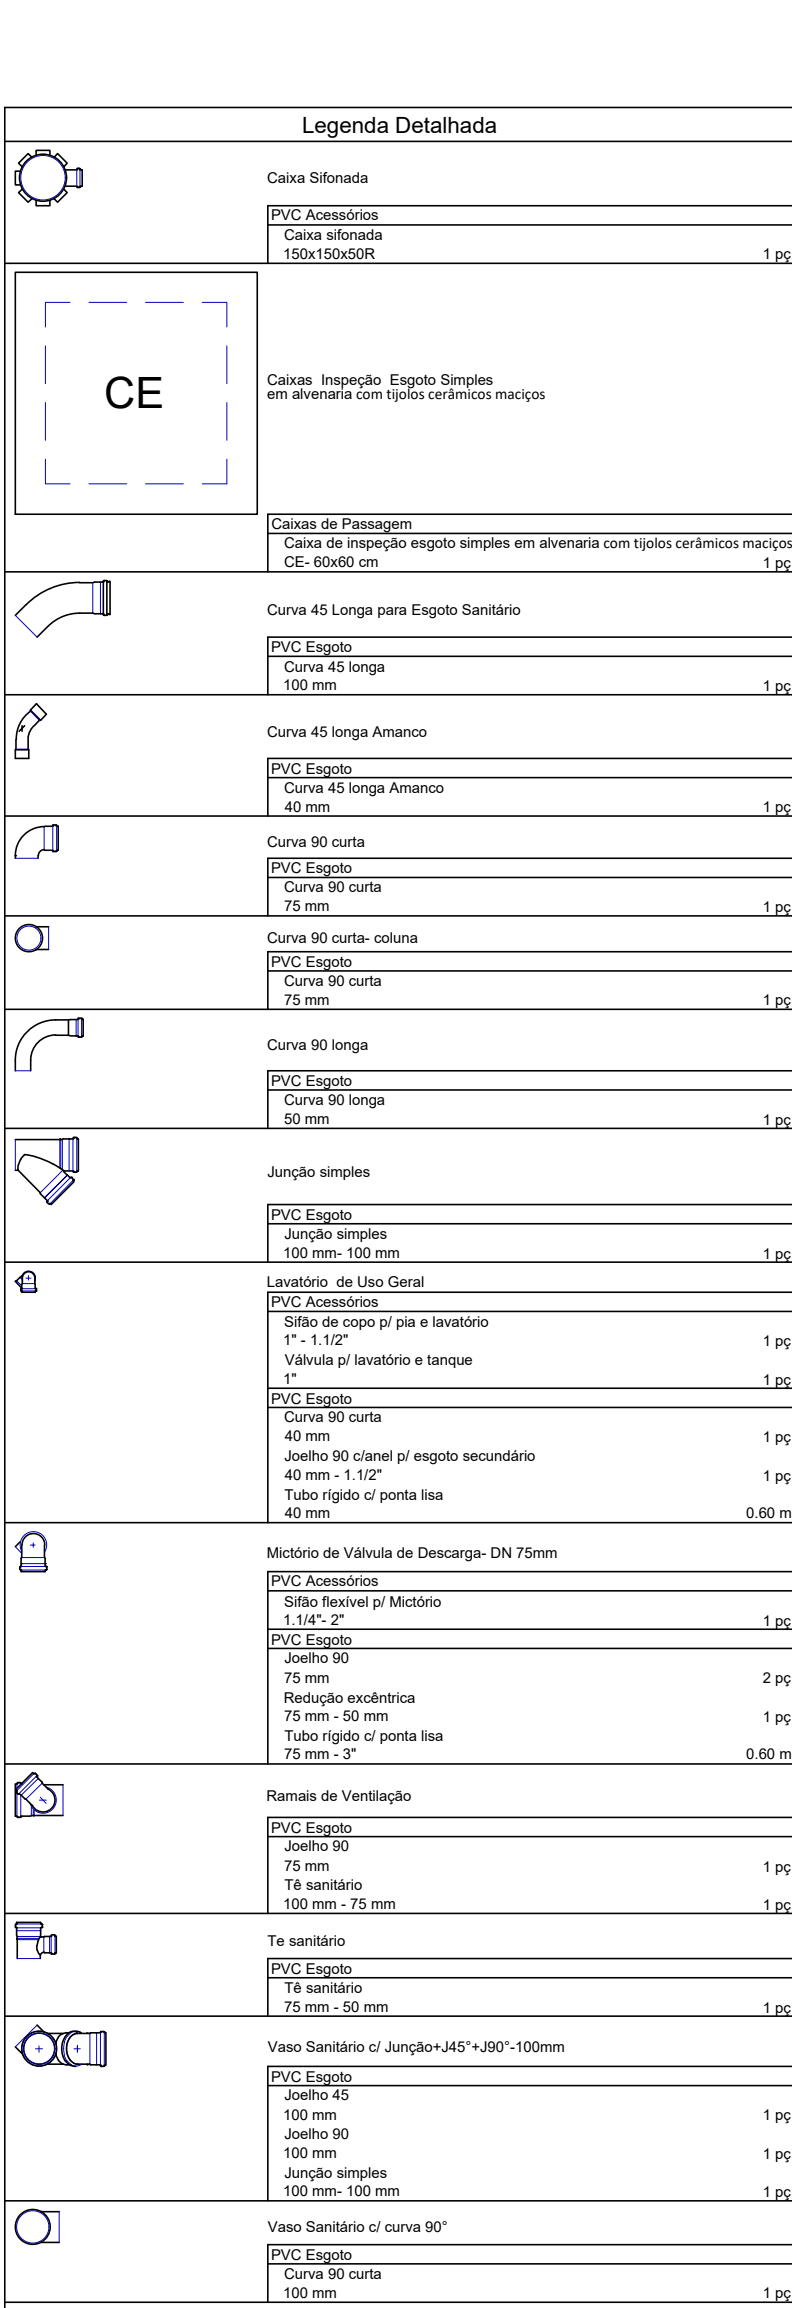

Obs.: Os tanques devem ser estanques; os construídos em alvenaria devem ser revestidos, internamente, com material de desempenho equivalente à camada de argamassa de cimento e areia no traço 1:3 e espessura de 1,5 cm.