

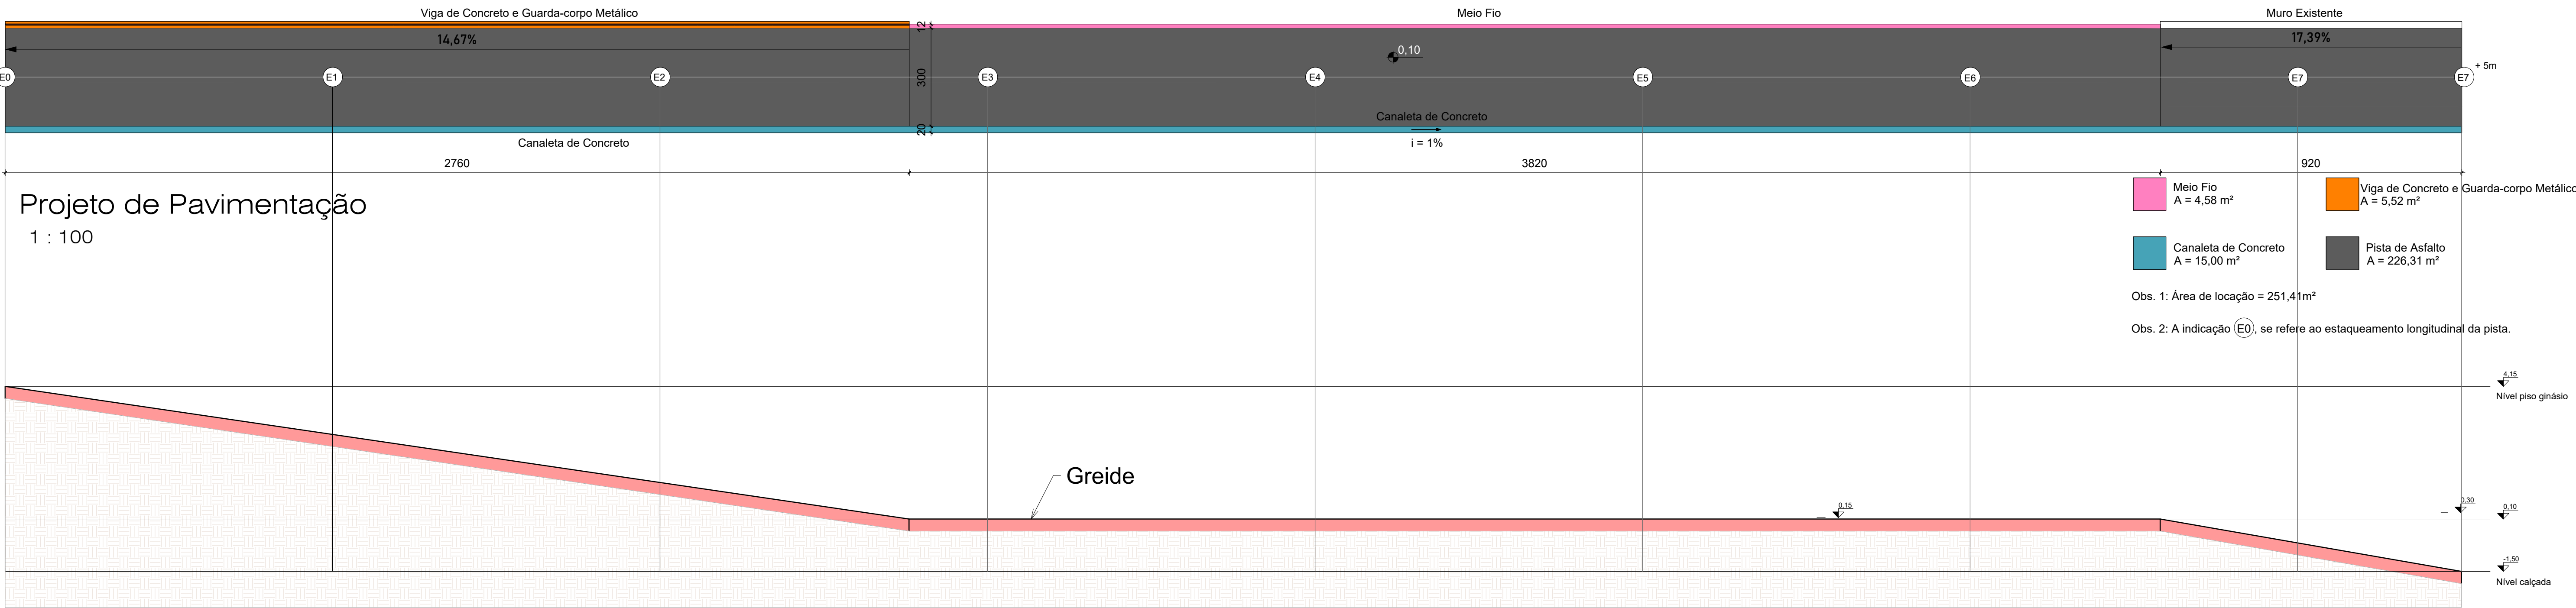
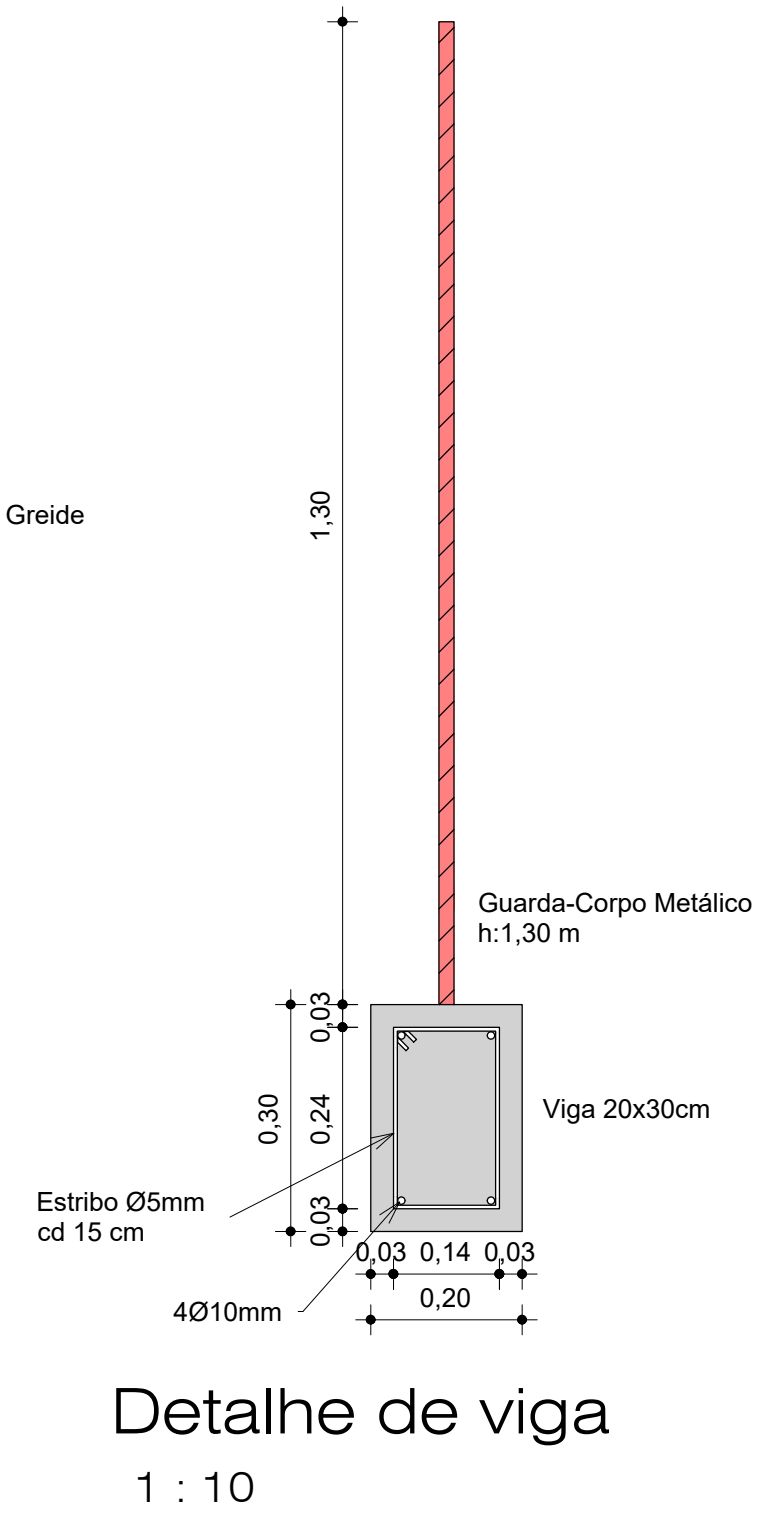
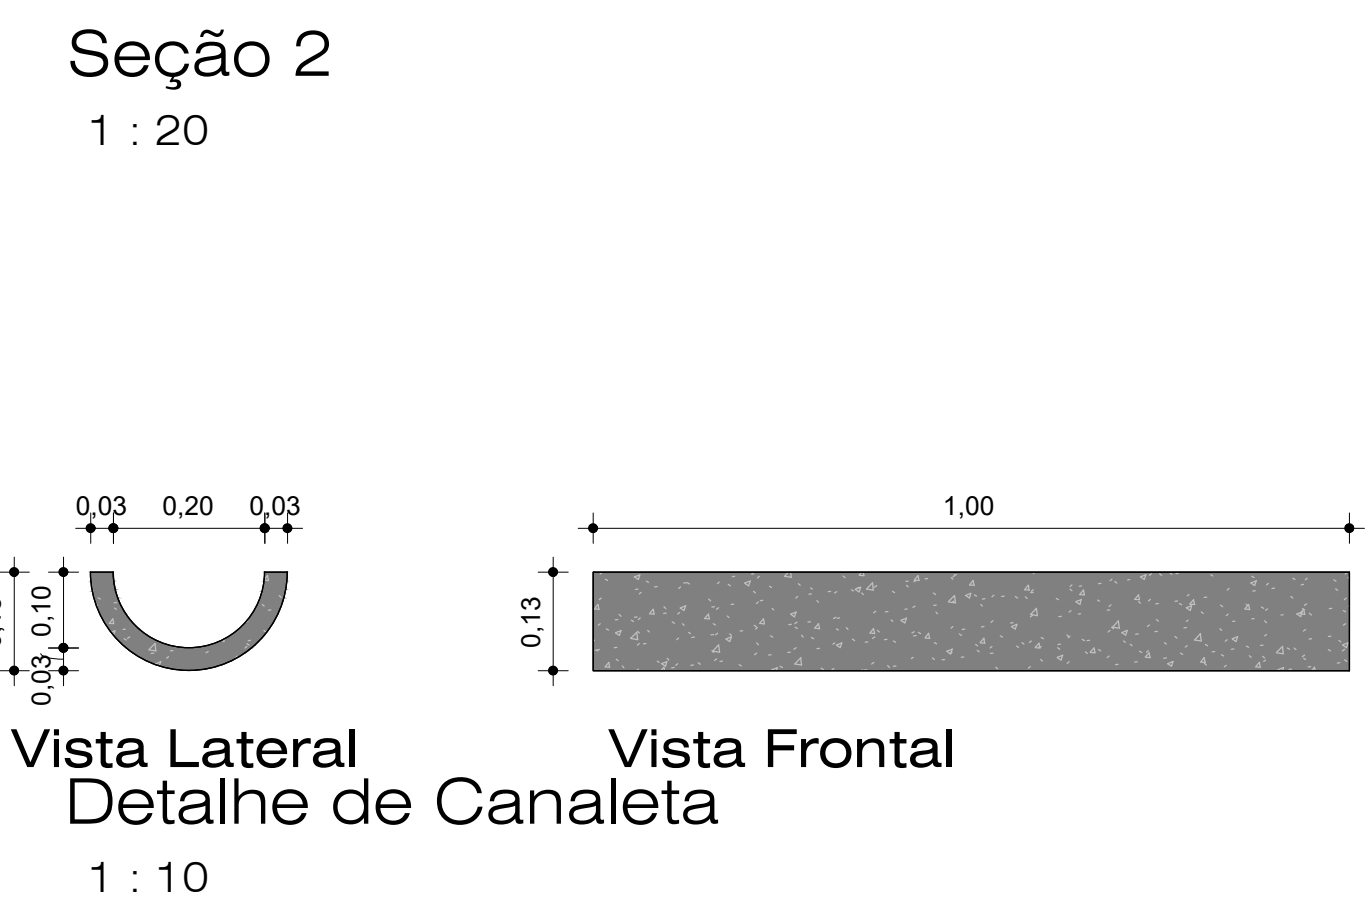
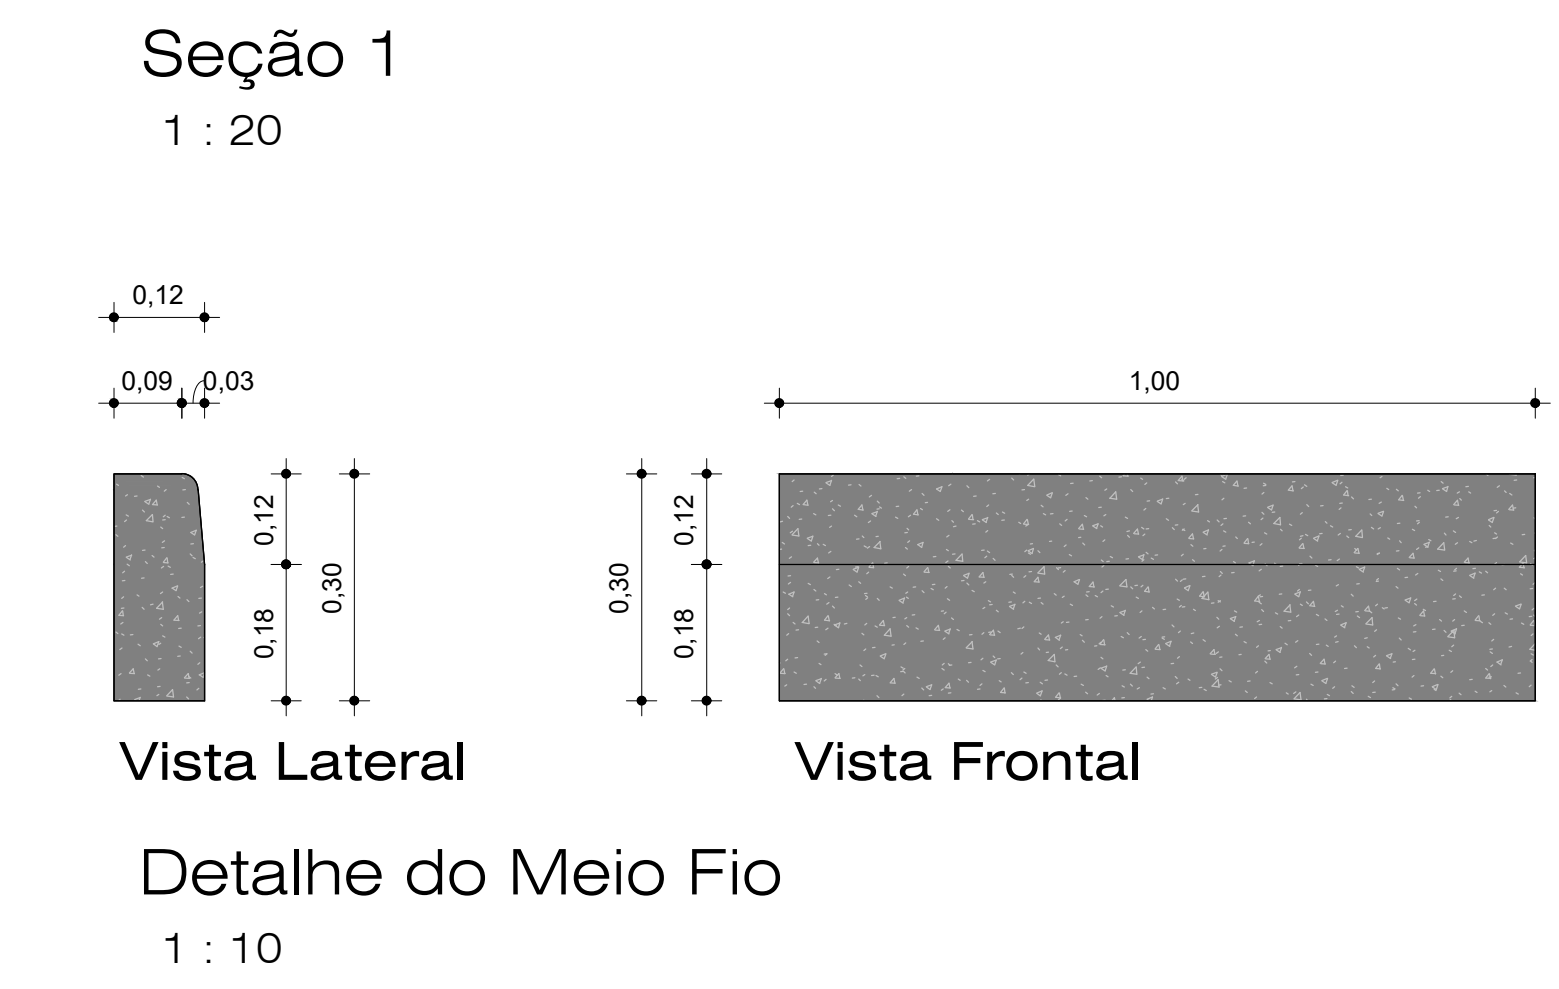
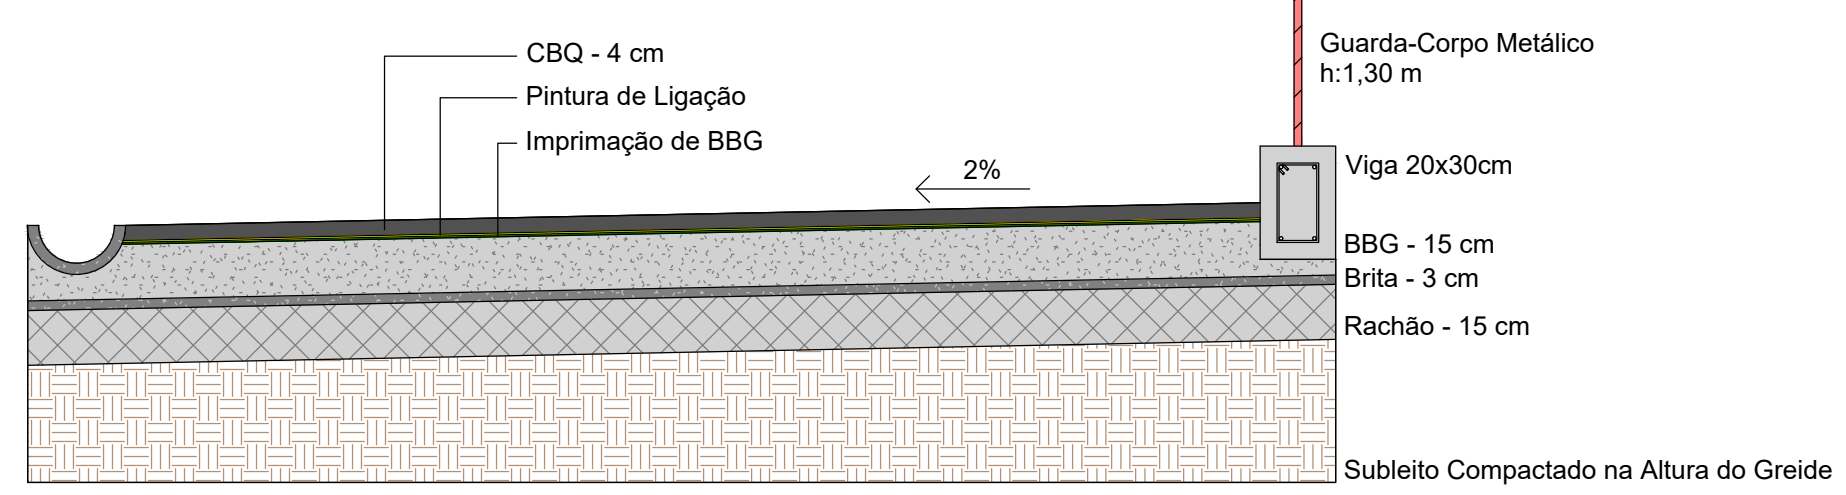


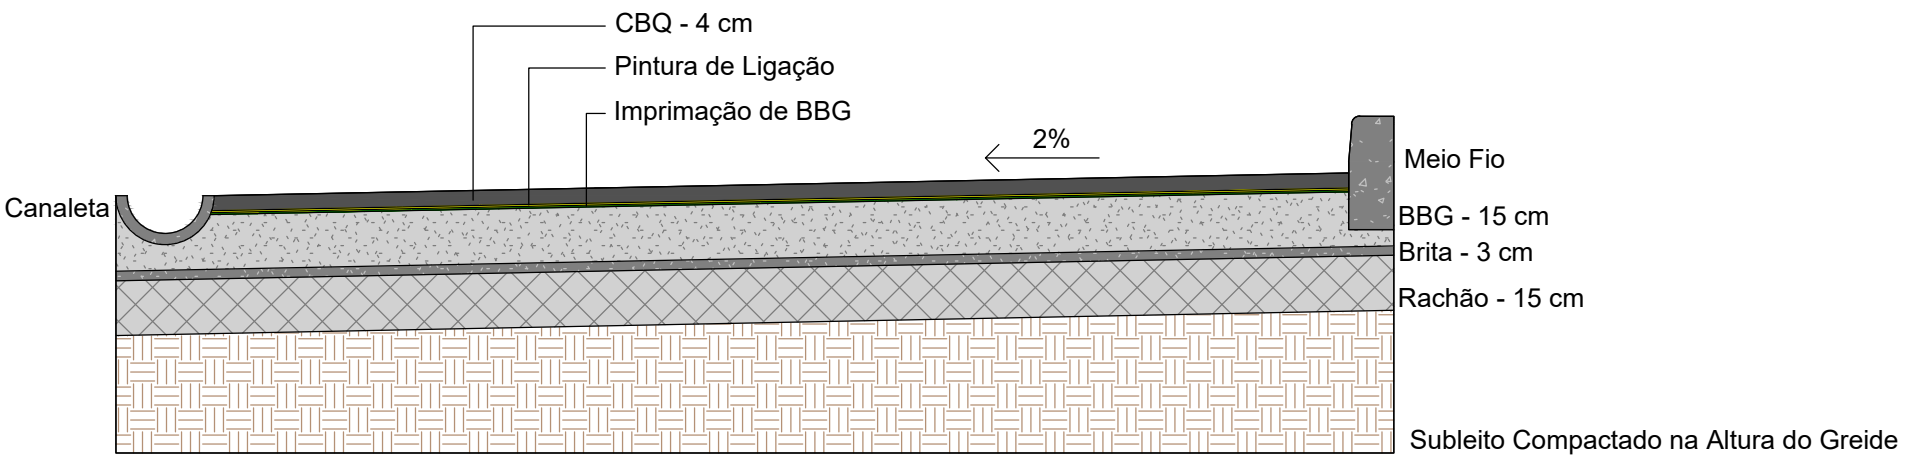

RESUMO DO AÇO - VIGA

AÇO	DIAM (mm)	C. TOTAL (cm)	QUANT + 10% (m)
CA 50	10.00	11016.0	121.2
CA 60	5.00	16560.0	182.2
PESO TOTAL (kg)			
CA 50	74.8		
CA 60	28.1		

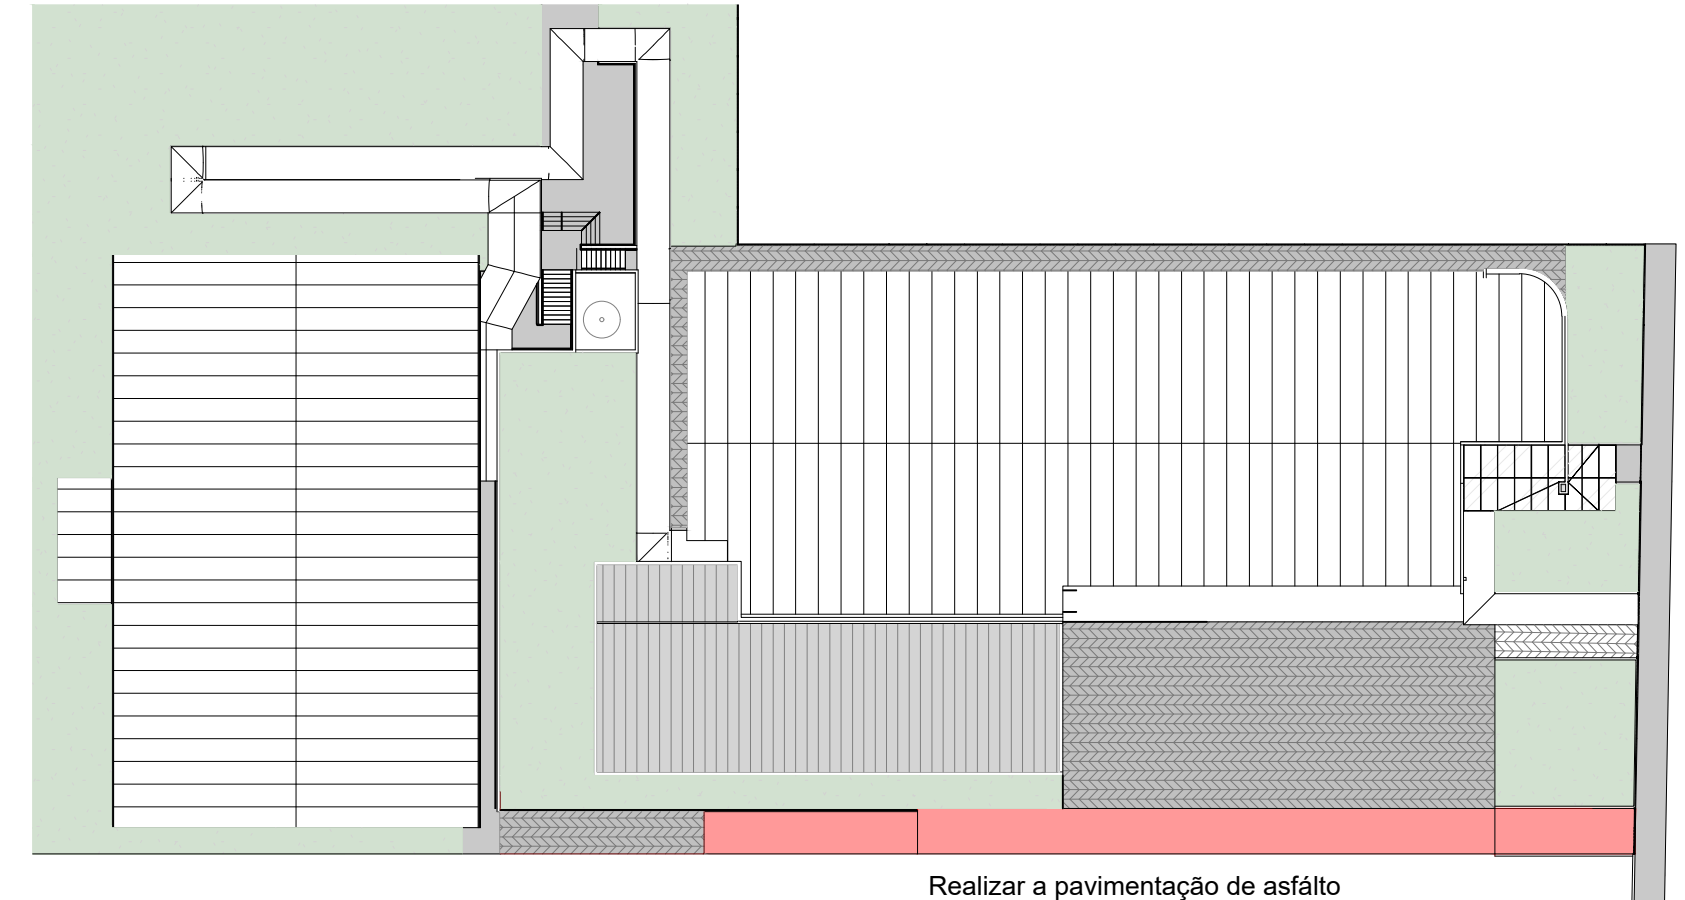

secretaria de planejamento

local	EMEF MORADA DO SOL AV. MUNICIPAL, 250, BAIRRO JARDIM DO SOL	
proprietário	PREFEITURA MUNICIPAL DE CAMPO BOM	
responsável técnico projeto	Larissa Sacchi Da Campo	
prancha	A07	
projeto		
REFORMA E AMPLIAÇÃO		
PAVIMENTAÇÃO ASFÁLTICA		
desenho	LARISSA	data
		OUTUBRO/2025
escala	INDICADA	área
		2.636,84m²