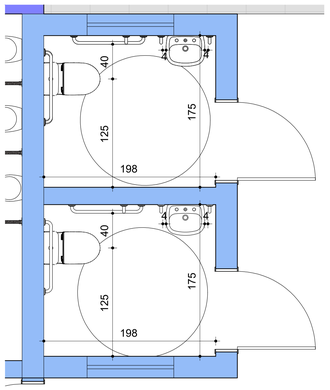

Detalhe PNE
1 : 25

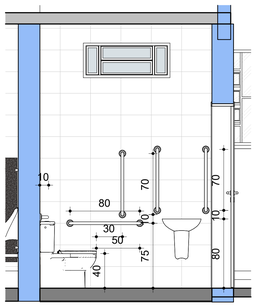

Corte AA
1 : 25

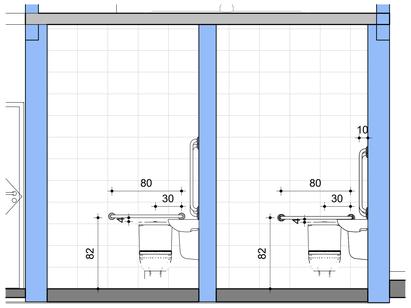

Vista 2 PNE
1 : 25

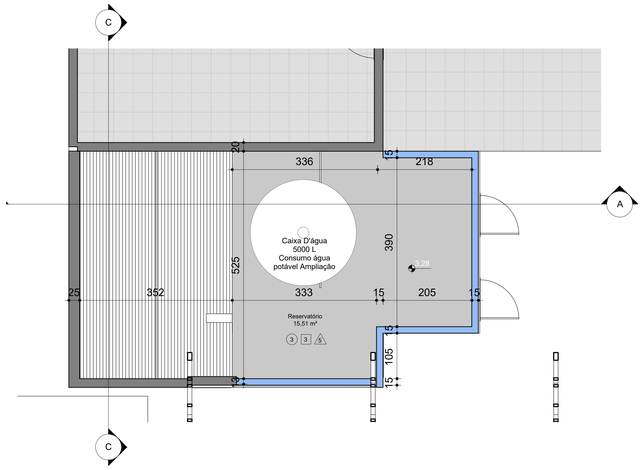

Planta Baixa - Reservatório
1 : 50

LEGENDA DE MATERIAIS E ACABAMENTOS
Pisos - Símbolo = ◯
① Manter o existente
② Instalar piso cerâmico
③ Sem Revestimento
Paredes - Símbolo = ☐
1 Realizar pintura acrílica
2 Realizar instalação de revestimento cerâmico até o teto.
3 Sem Pintura e Revestimento
Forro - Símbolo = △
1 Manter o existente
2 Laje pré moldada com pintura
3 Laje maciça com pintura
4 Forro de PVC
5 Sem Forro
Cores das paredes
Existentes / Reformadas
Demolidas / Novas

Observações adicionais:

- Realizar a instalação da nova caixa d´ água que será disposta acima dos novos sanitários.

- Realizar a nova fossa e filtro conforme o projeto de esgoto.

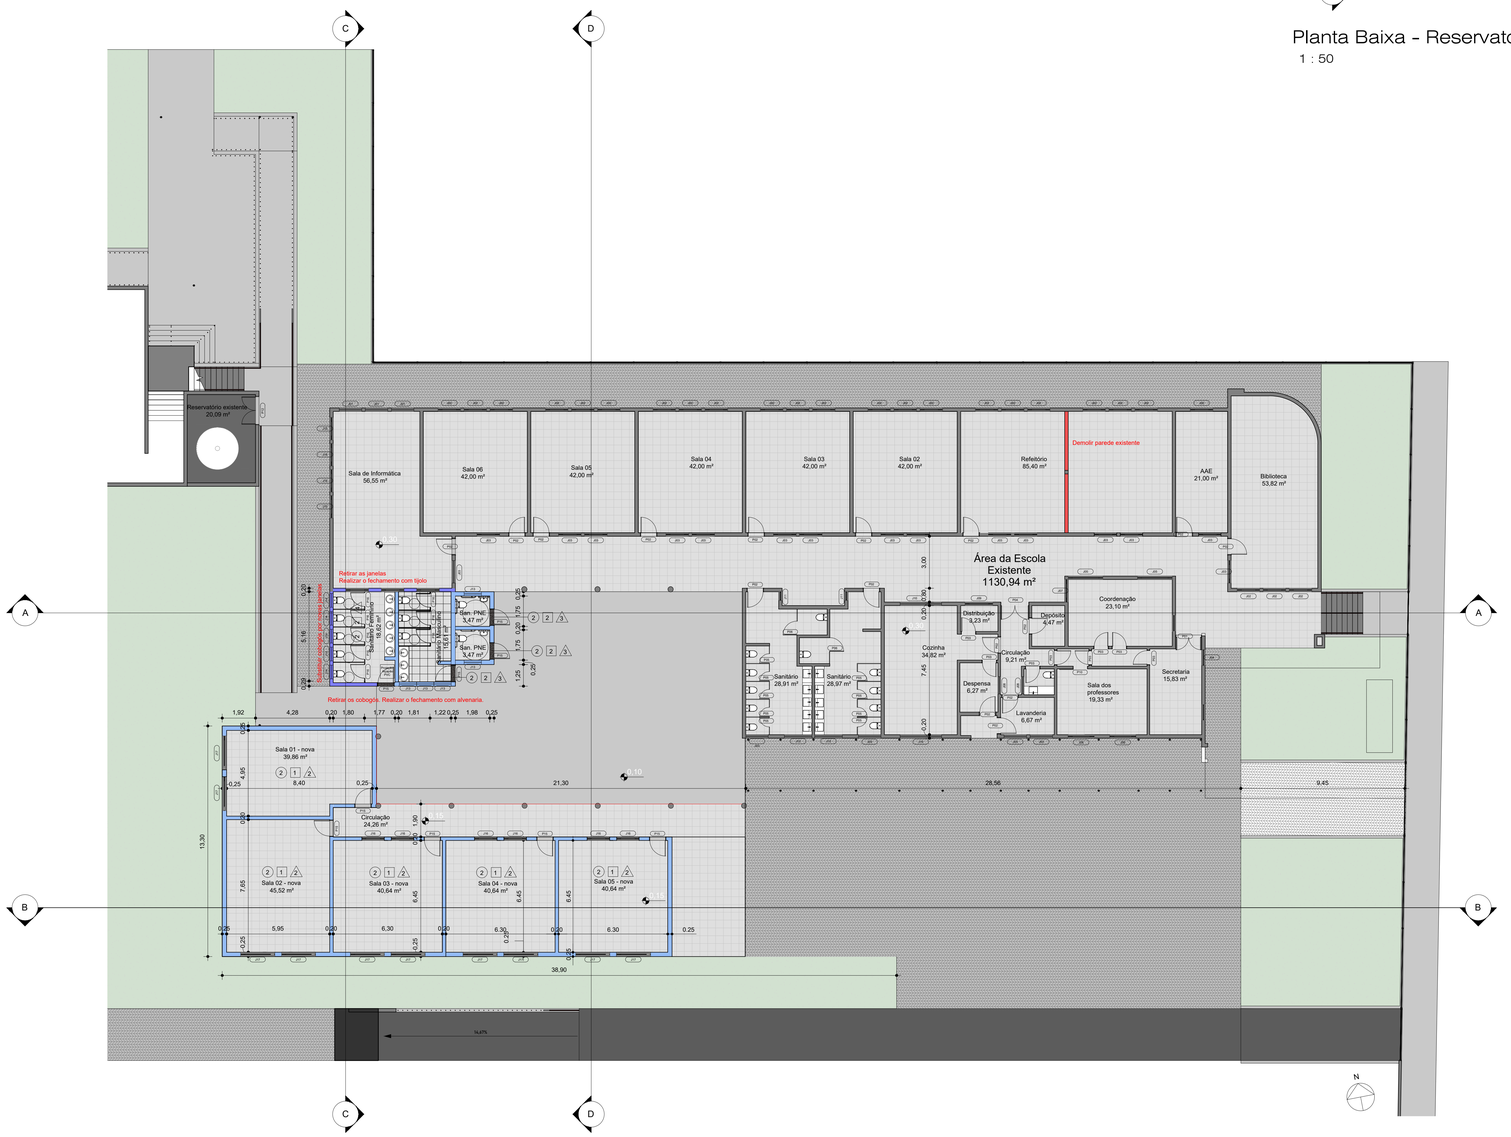

Planta Baixa - Térreo Ampliação
1 : 125

secretaria de planejamento

local	EMEF MORADA DO SOL AV. MUNICIPAL, 250, BAIRRO JARDIM DO SOL
proprietário	PREFEITURA MUNICIPAL DE CAMPO BOM
responsável técnico / projeto	Larissa Secchi Da Campo
prancha	A04
projeto	REFORMA E AMPLIAÇÃO
	PLANTA BAIXA AMPLIAÇÃO
desenho	LARISSA
data	OUTUBRO/2025
escala	INDICADA
área	2,610,62m²