


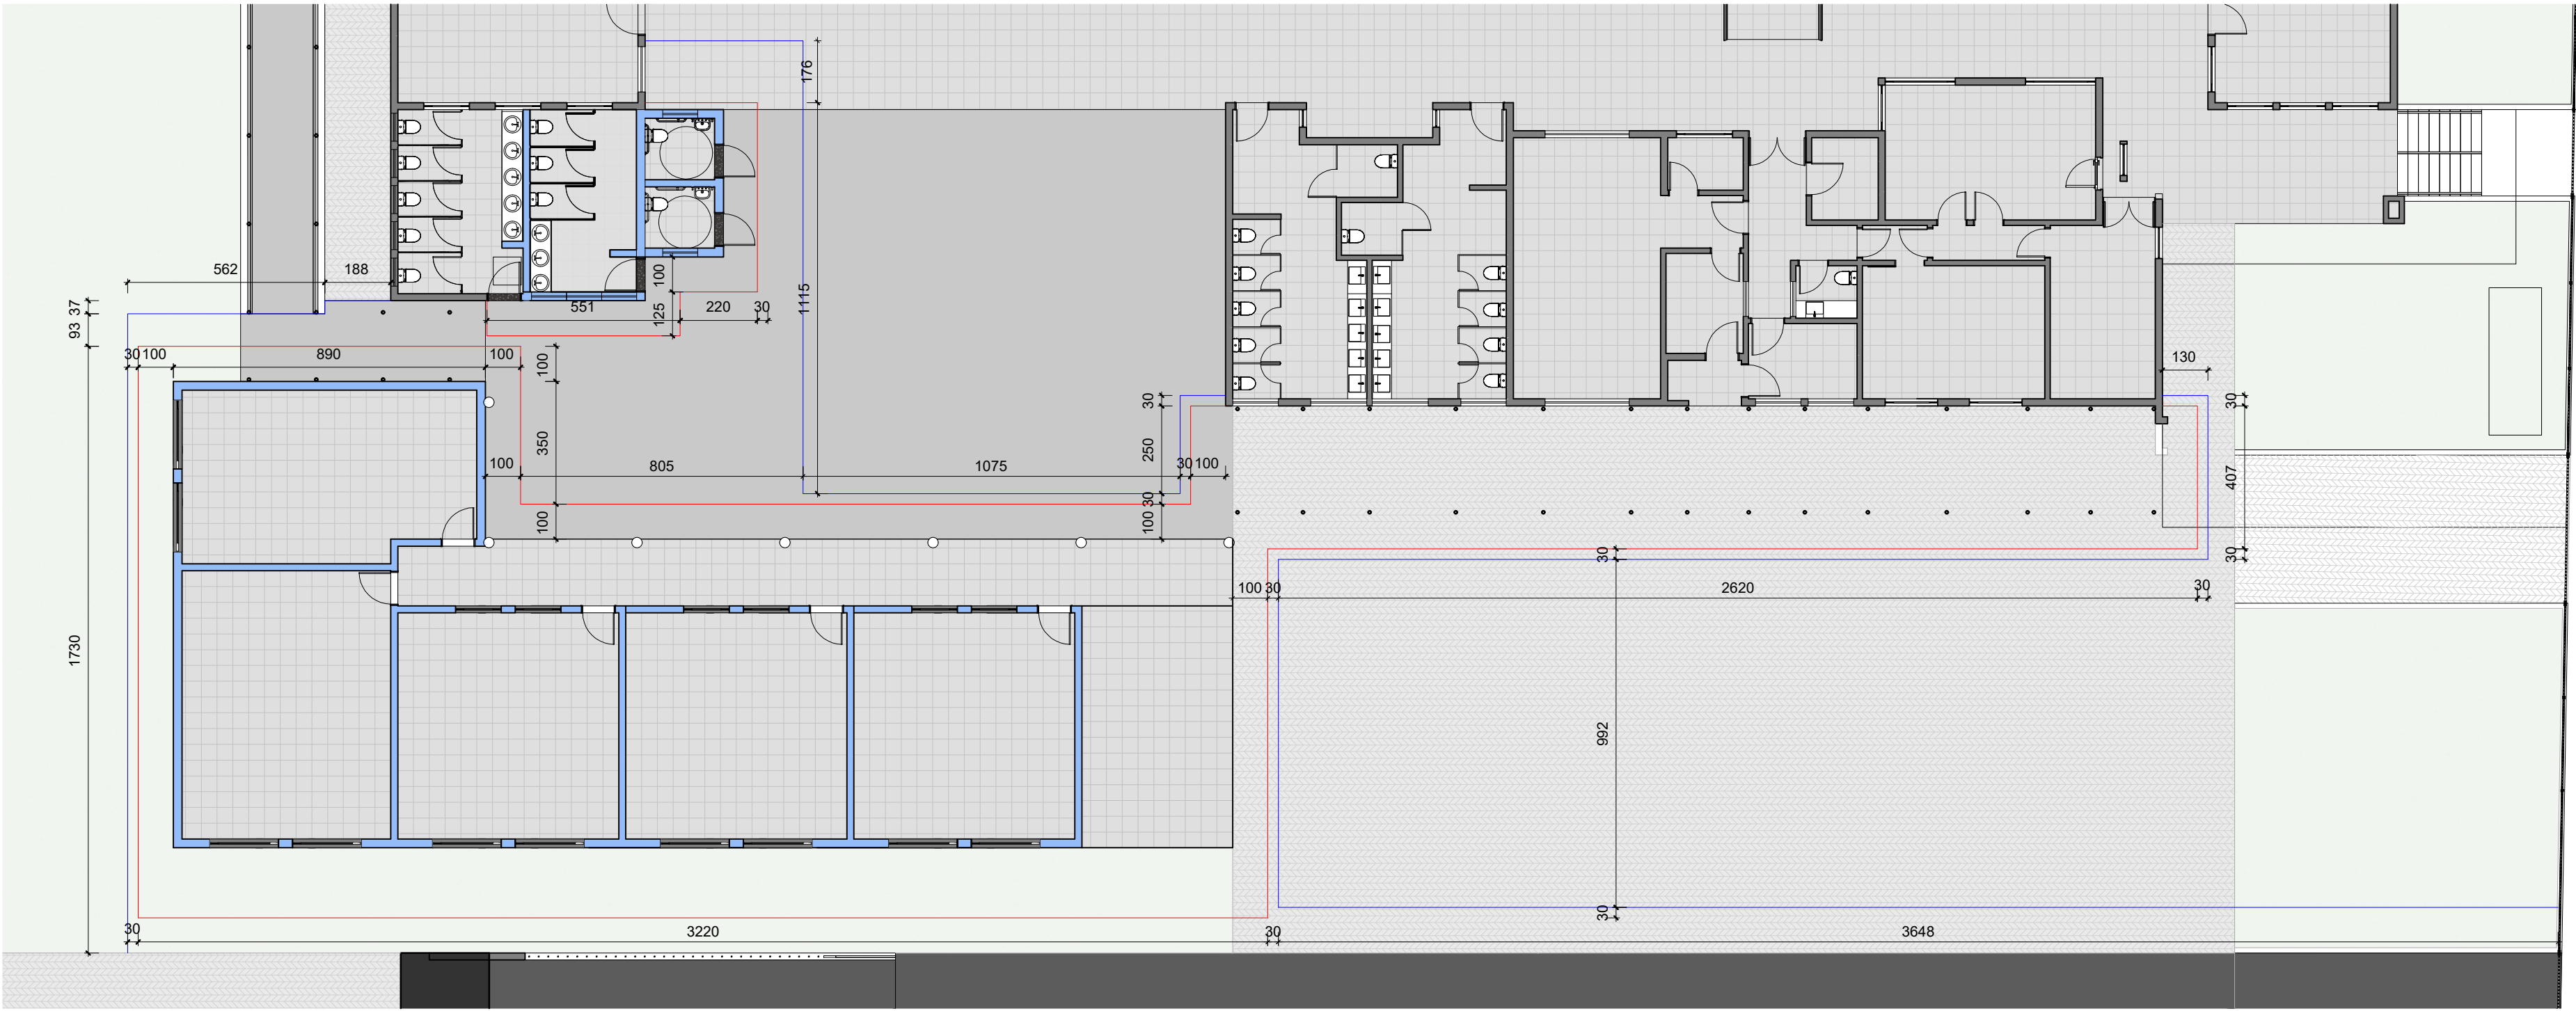

Planta Baixa - Tapumes

1 : 150

Legenda de cores

Projeção Locação

Projeção Tapumes

secretaria de planejamento	local EME EF MORADA DO SOL AV. MUNICIPAL, 250, BAIRRO JARDIM DO SOL			
	proprietário PREFEITURA MUNICIPAL DE CAMPO BOM			prancha A14
	responsável técnico projeto Larissa Secchi Da Campo			
	projeto REFORMA E AMPLIAÇÃO			
	PLANTA TAPUMES			
	desenho LARISSA	data OUTUBRO/2025	escala INDICADA	área 2.636,84m²