


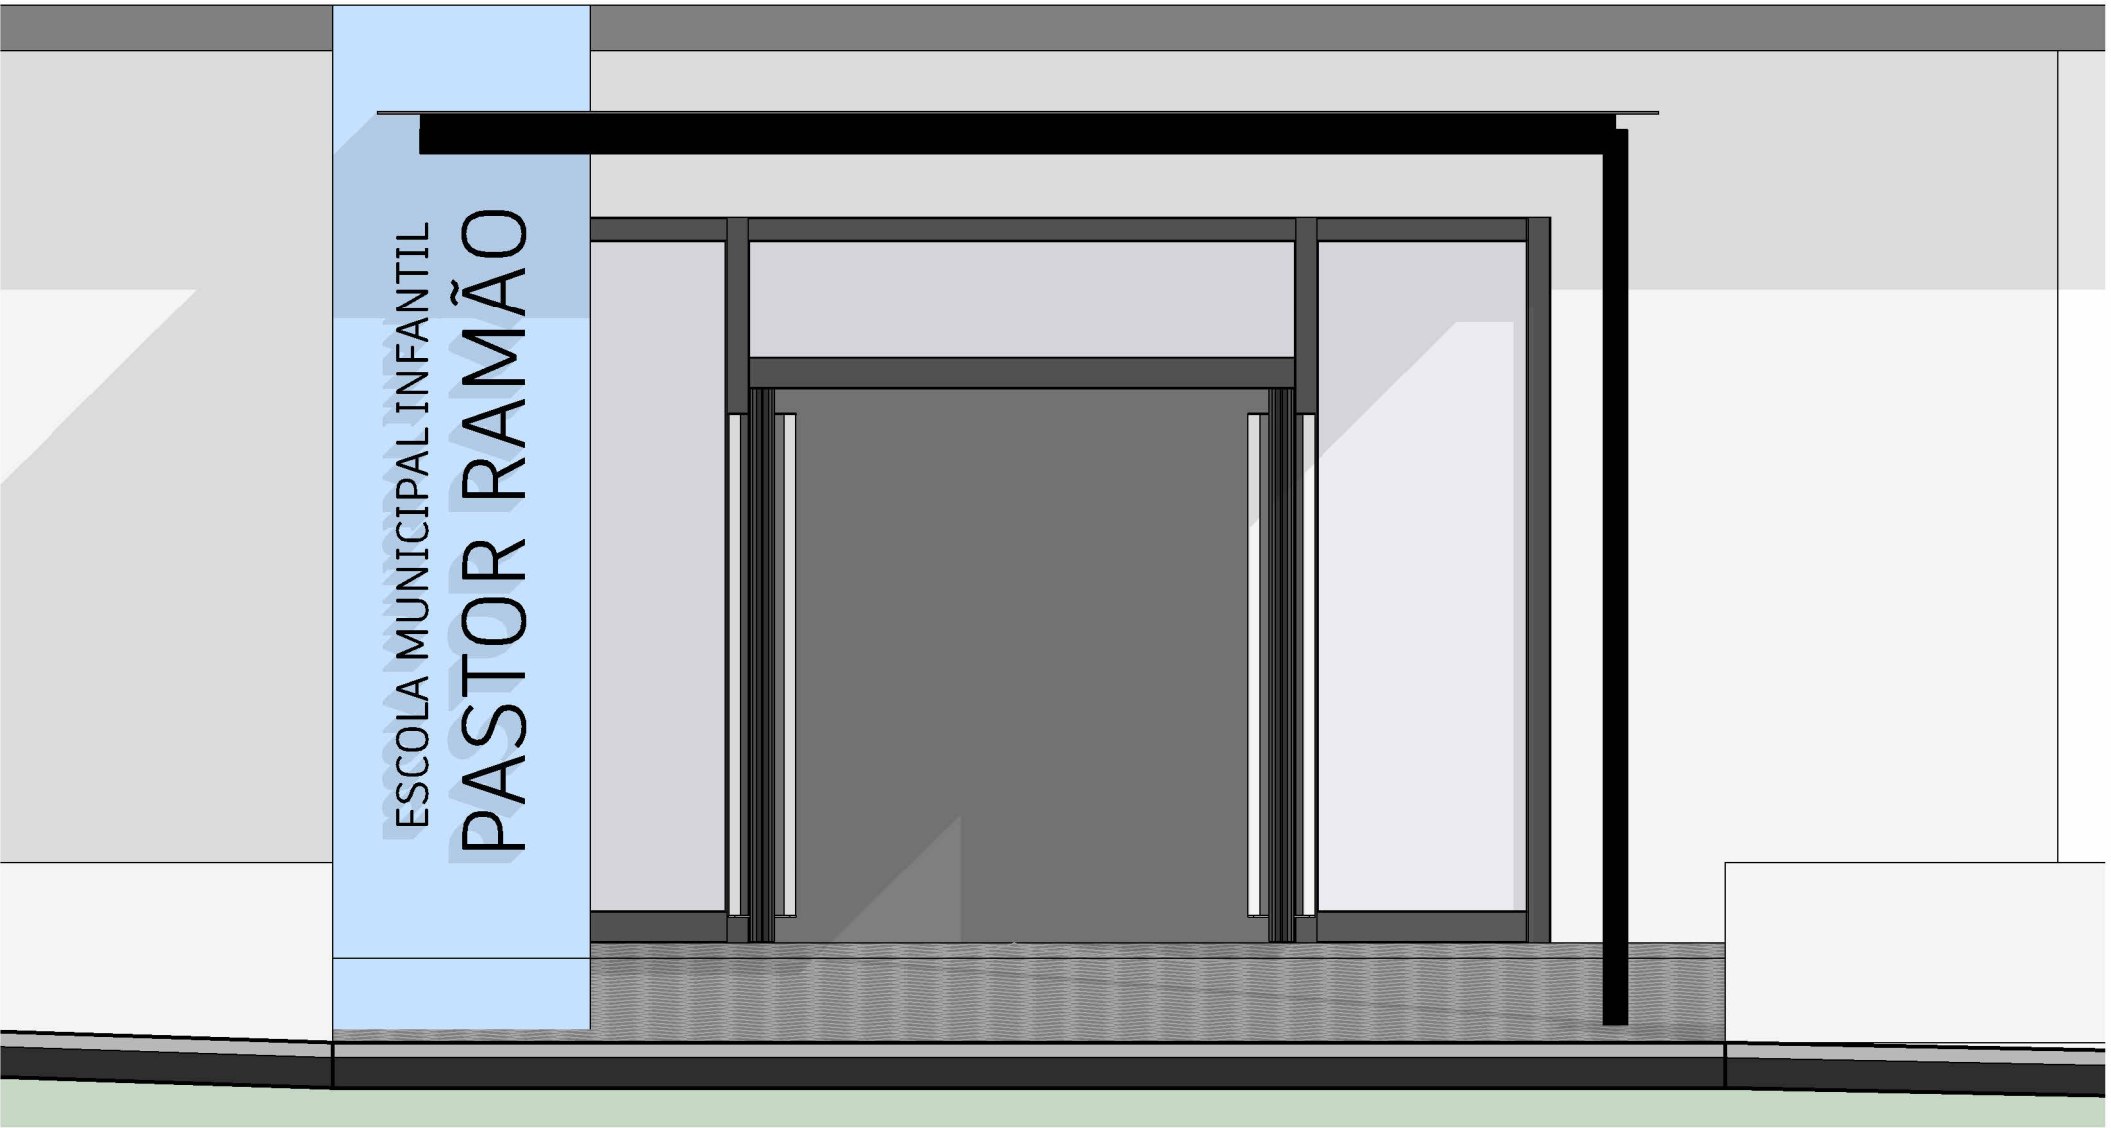


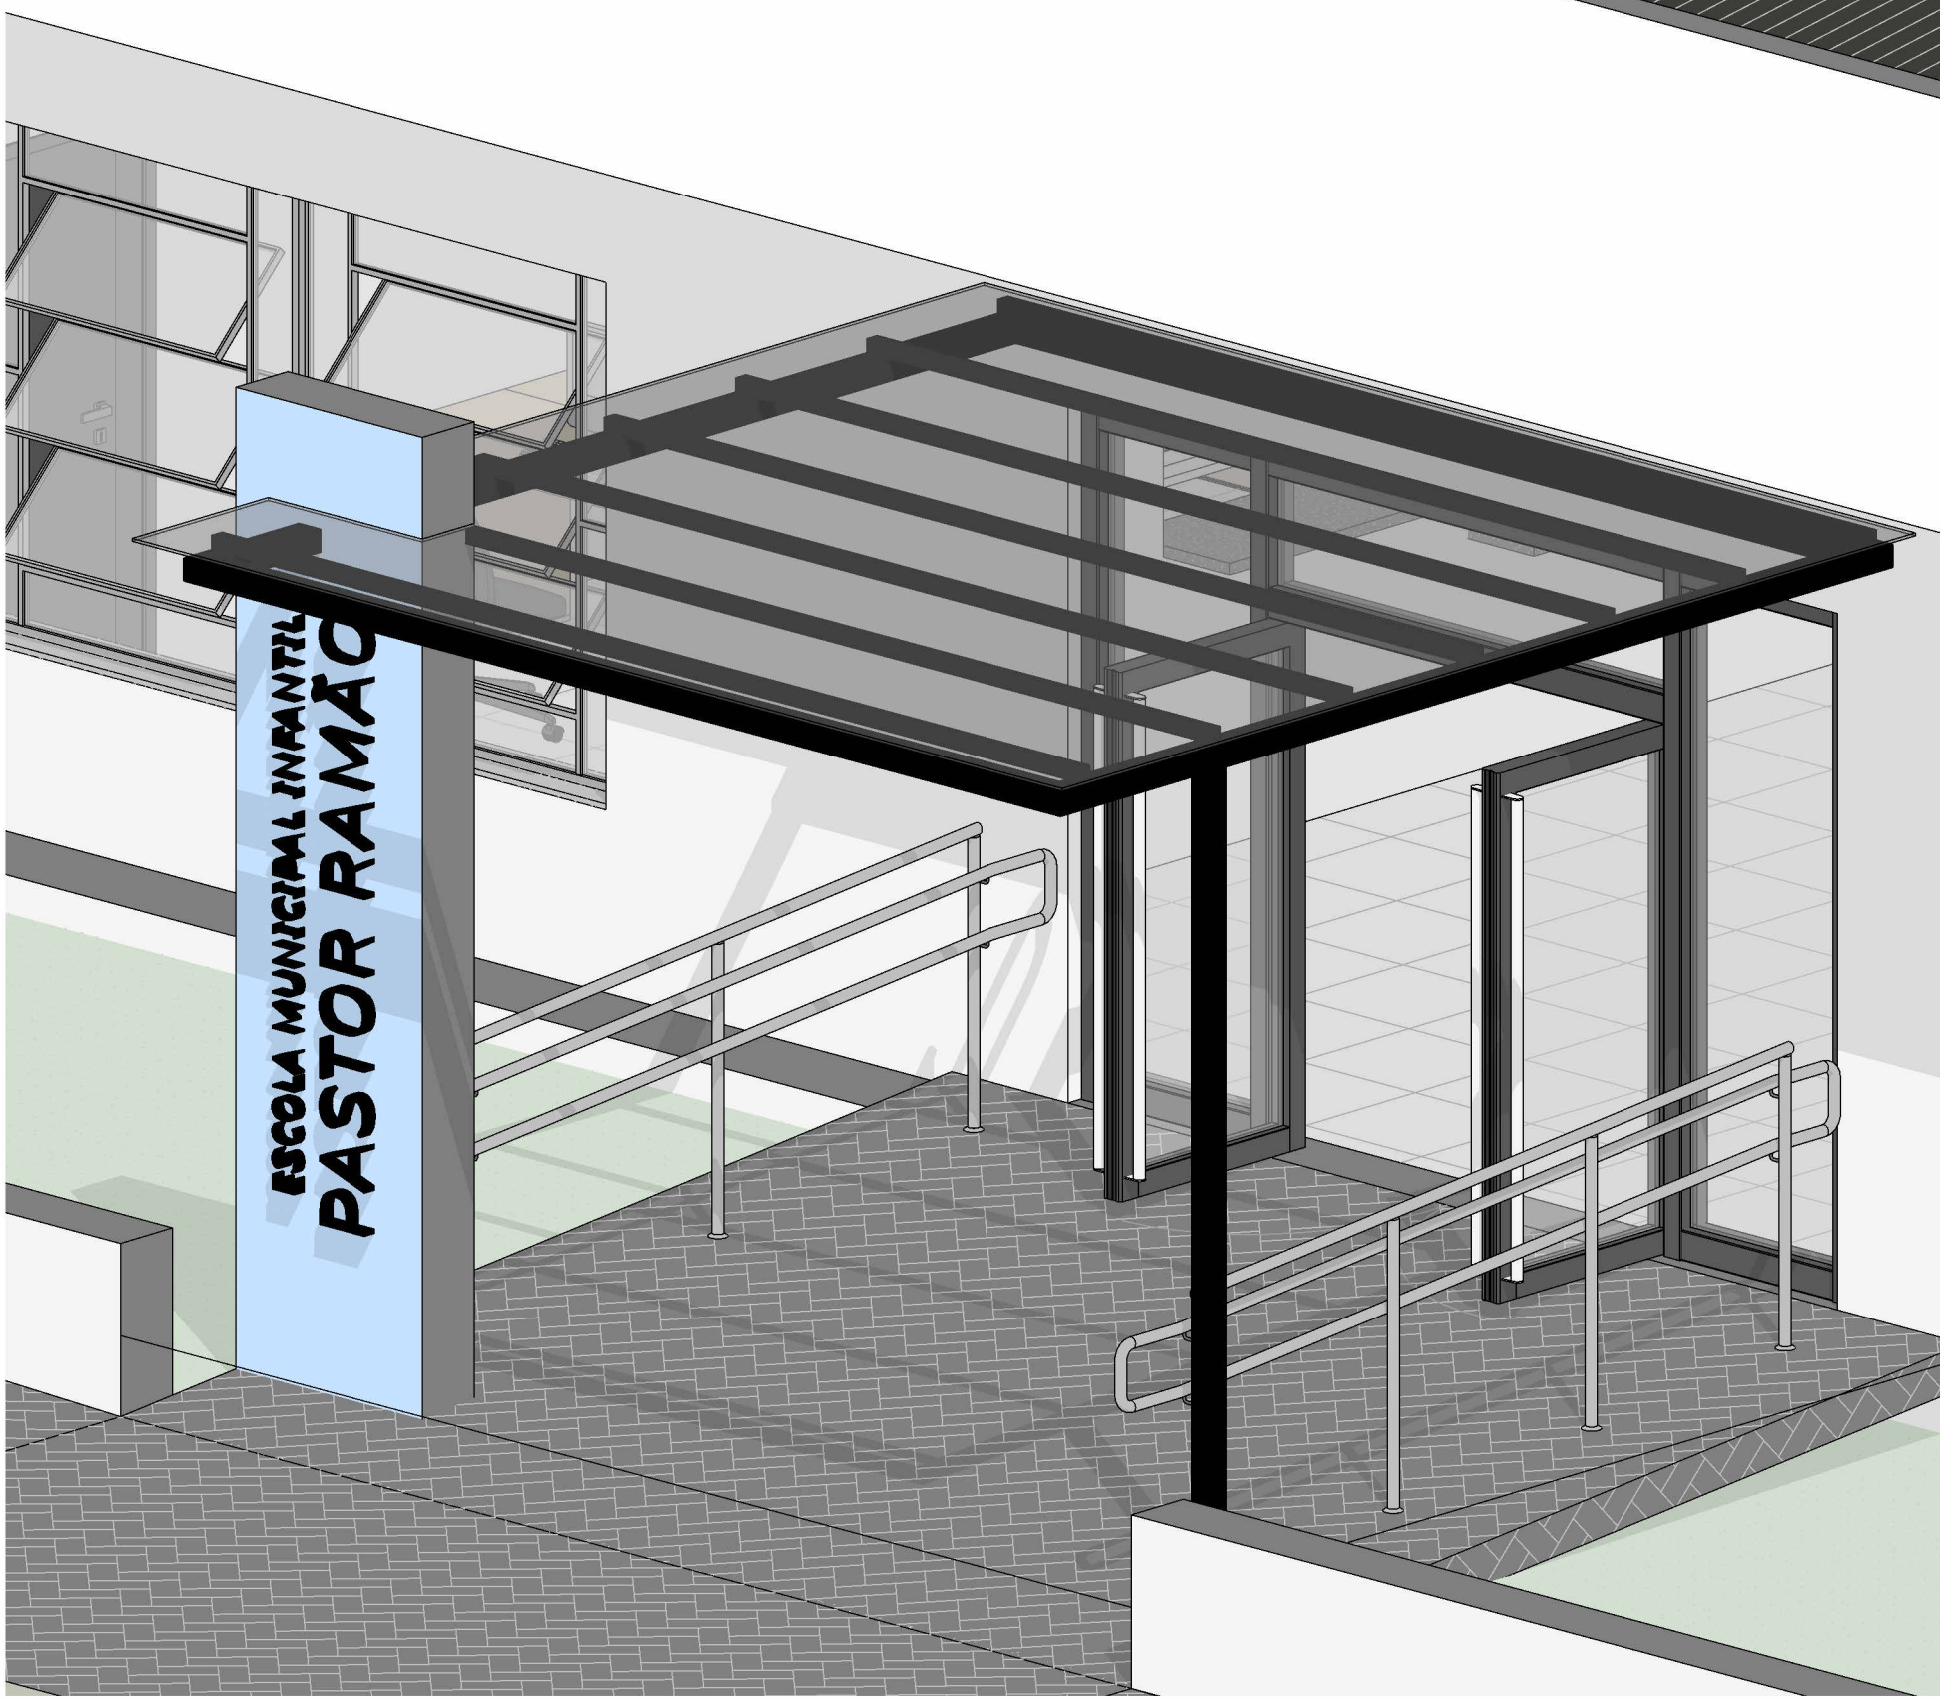


Vista Frontal
1 : 25

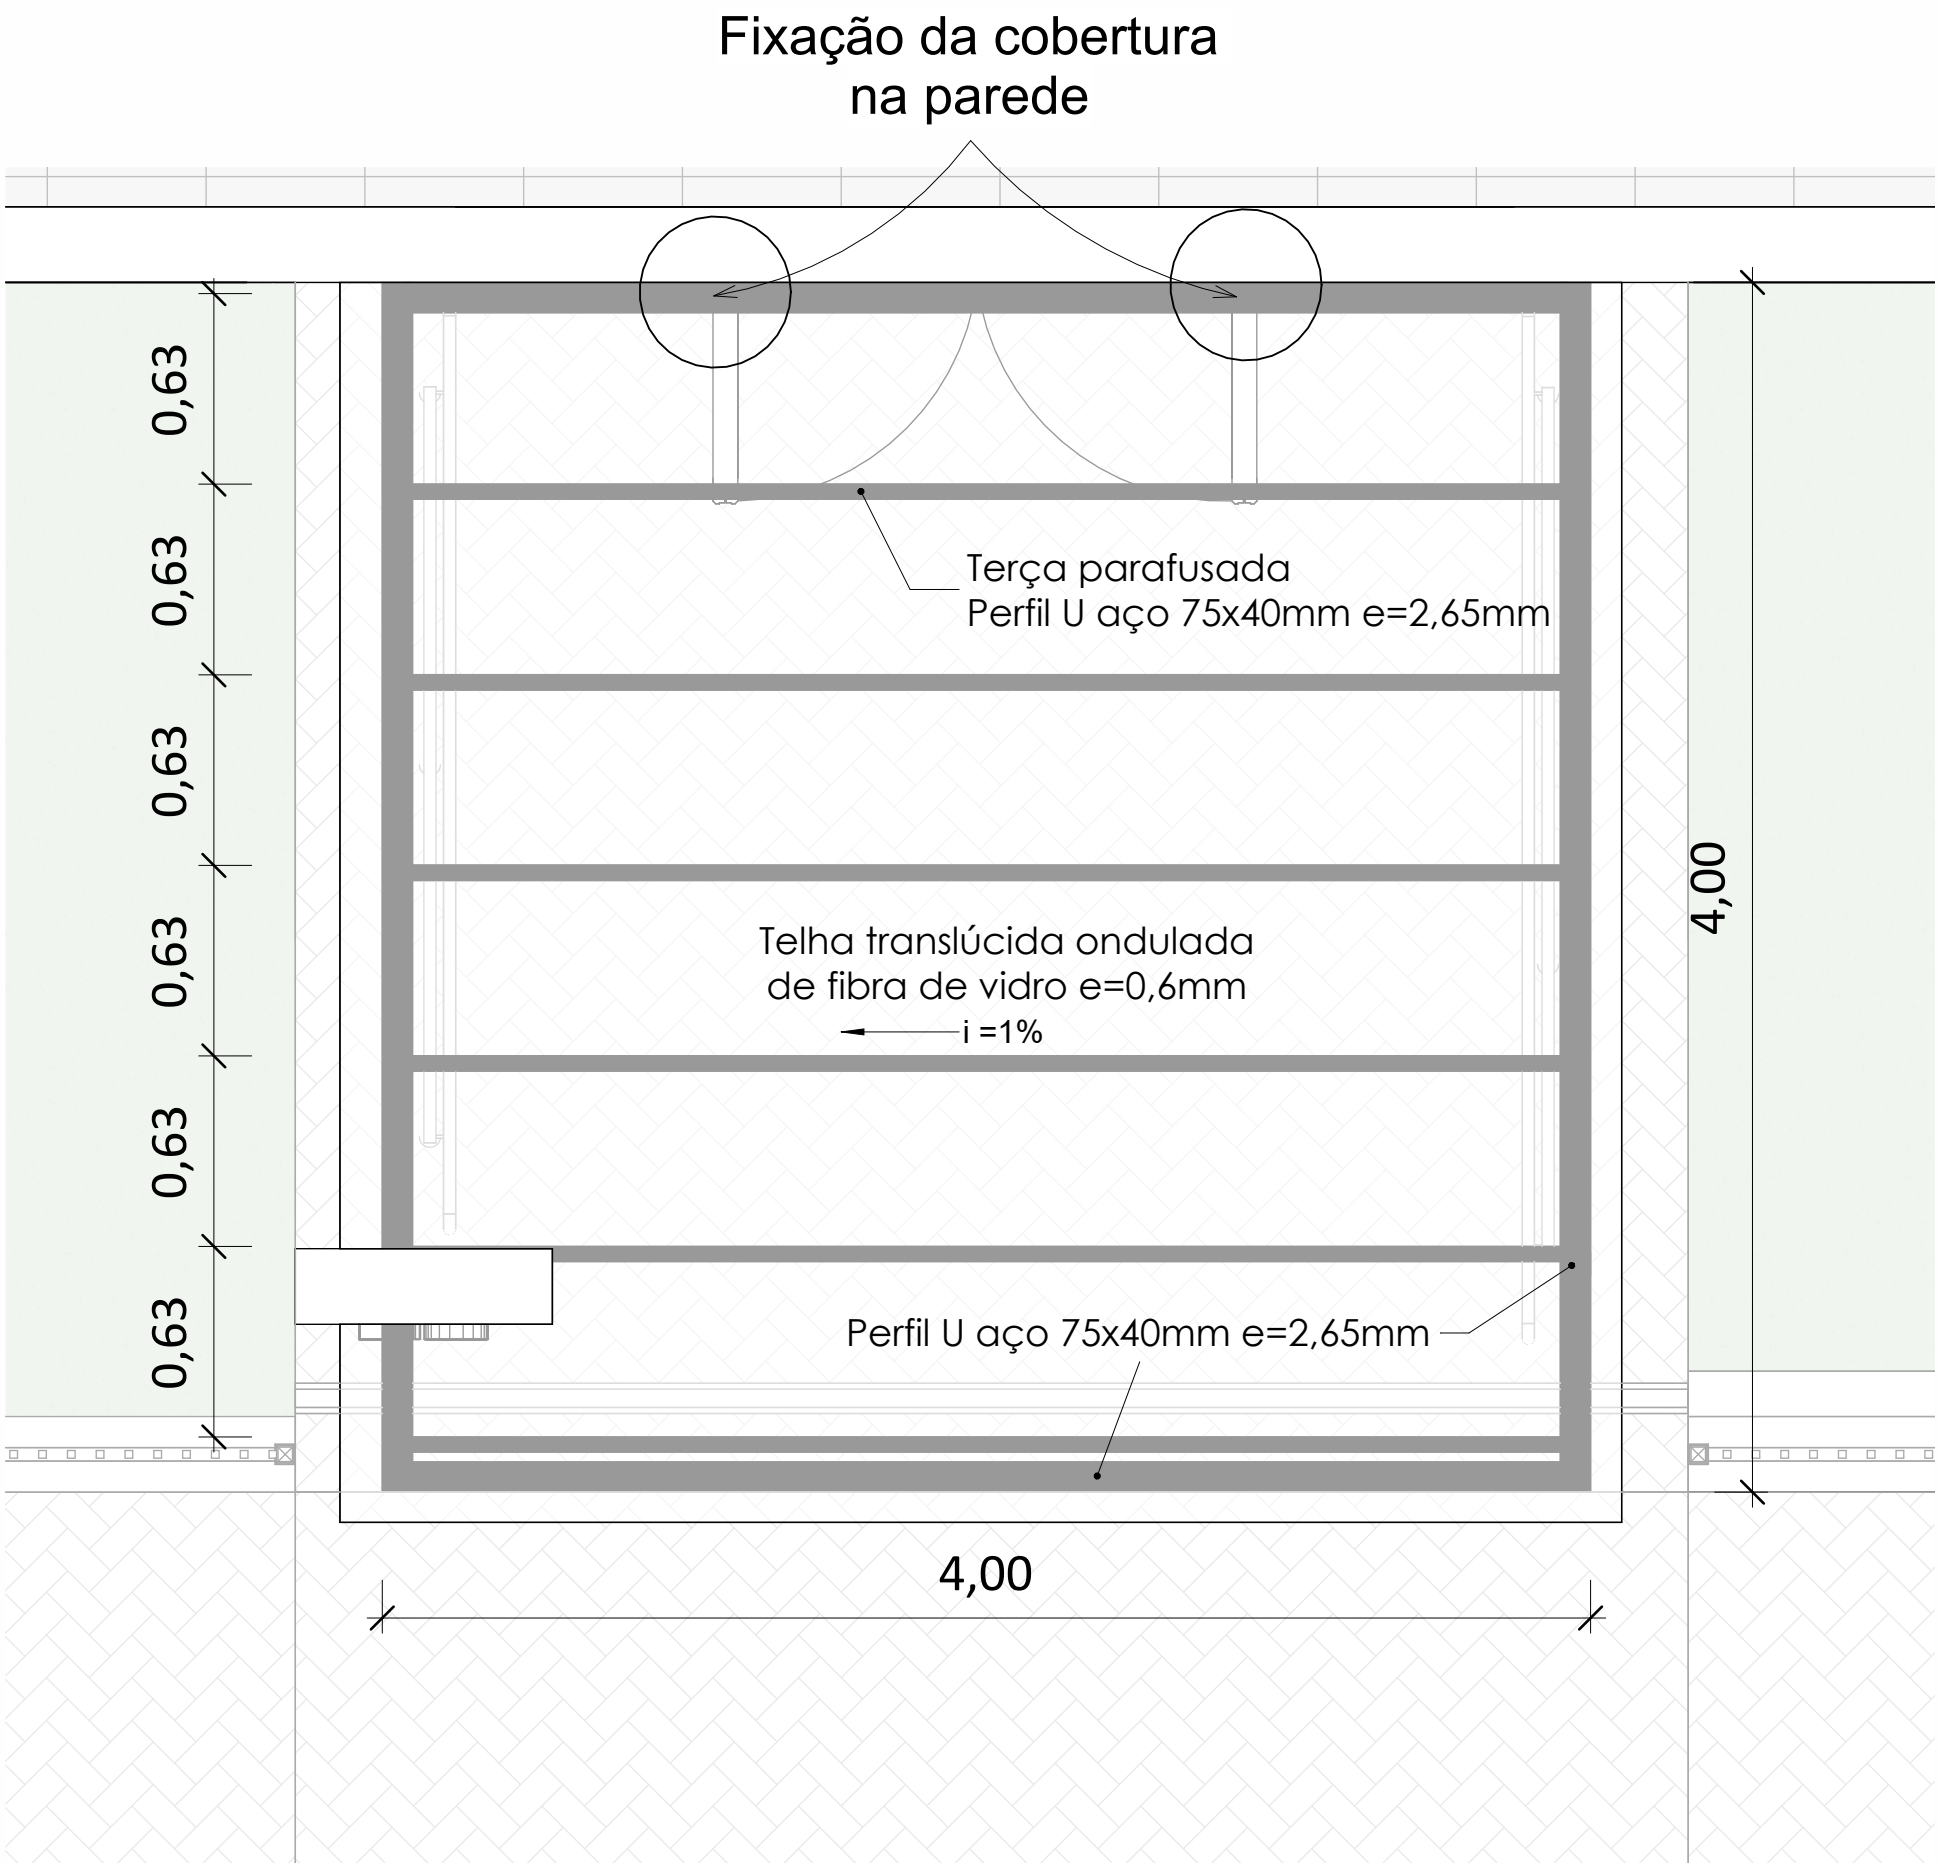

Planta de Cobertura Entrada
1 : 25

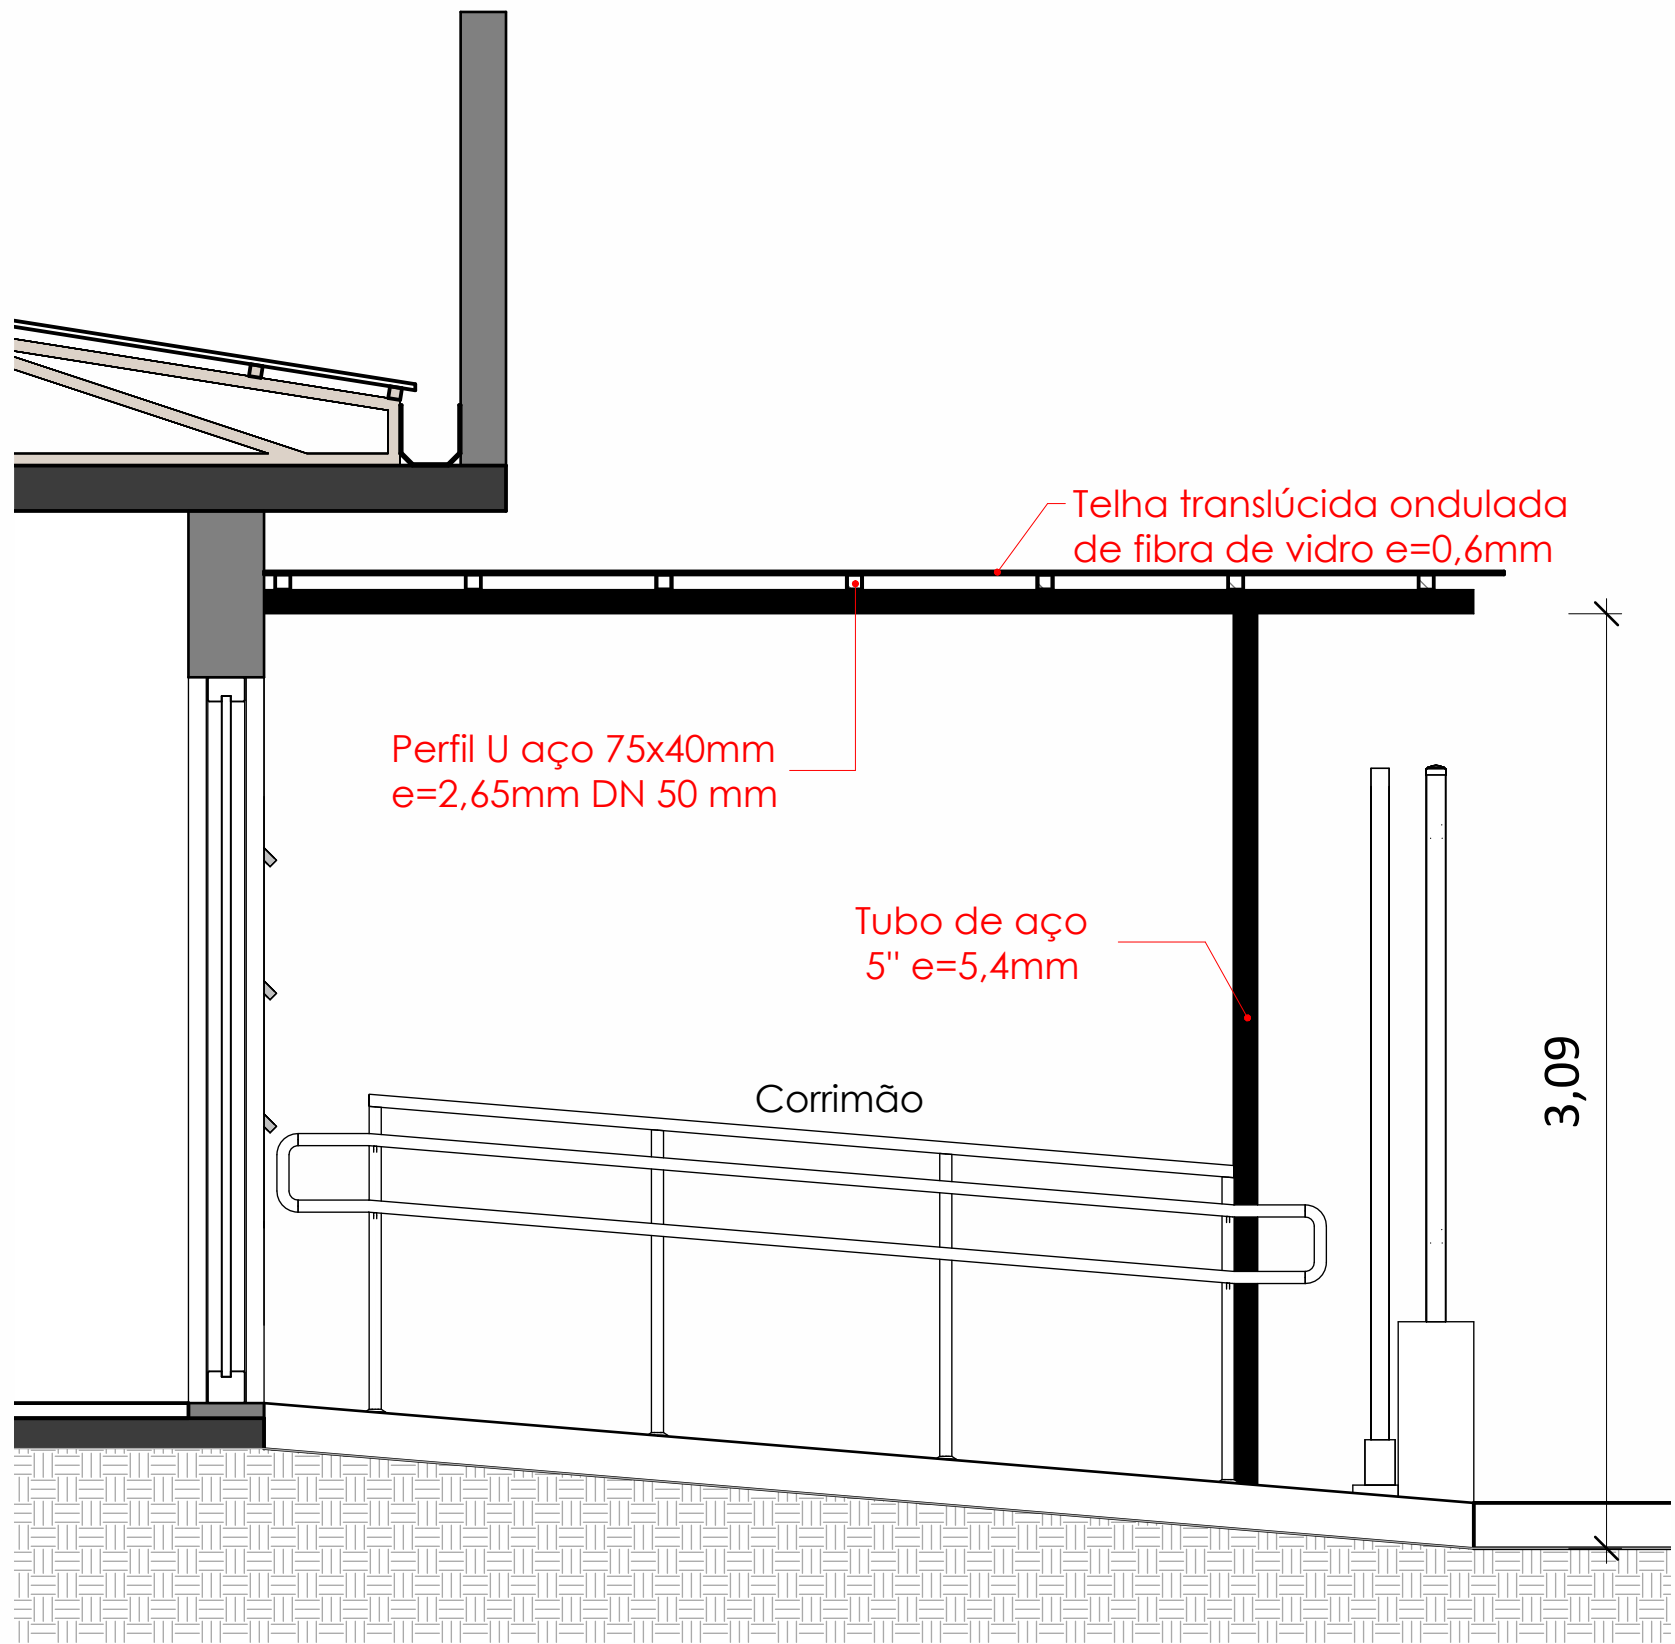

Corte Estrutura Metálica
1 : 25

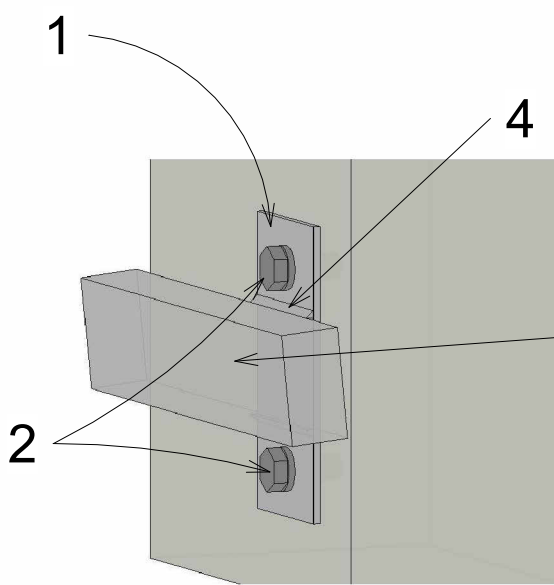

- 1 - Chapa de fixação 100x200 #2,75
- 2 - Parabolt 5/8"x4"
- 3 - Perfil "U" 75x40mm #2,65mm
- 4 - Solda da chapa no perfil "U"

Detalhe fixação cobertura na parede

PROJETO:		MUNICÍPIO DE CAMPO BOM	
 PROJETOS & CONSULTORIA		Documento assinado digitalmente  DORLI PEREIRA DA SILVA Data: 26/02/2025 14:30:12 -0300 Verifique em https://validar.it.gov.br	
		Eng Civil Dorli Pereira da Silva CREA / RS 13.035	
Projeto Arquitetônico			
Cobertura Metálica			
DATA:	Fevereiro / 2025	DESENHISTA:	PJ
ÁREA TOTAL:	976,15m²	NOME DO PROJETO:	EMEI Pastor Ramão
ENDEREÇO:	Rua Waschinton Luiz, Santa Lúcia - Campo Bom / RS		