




Oeste
1 : 100

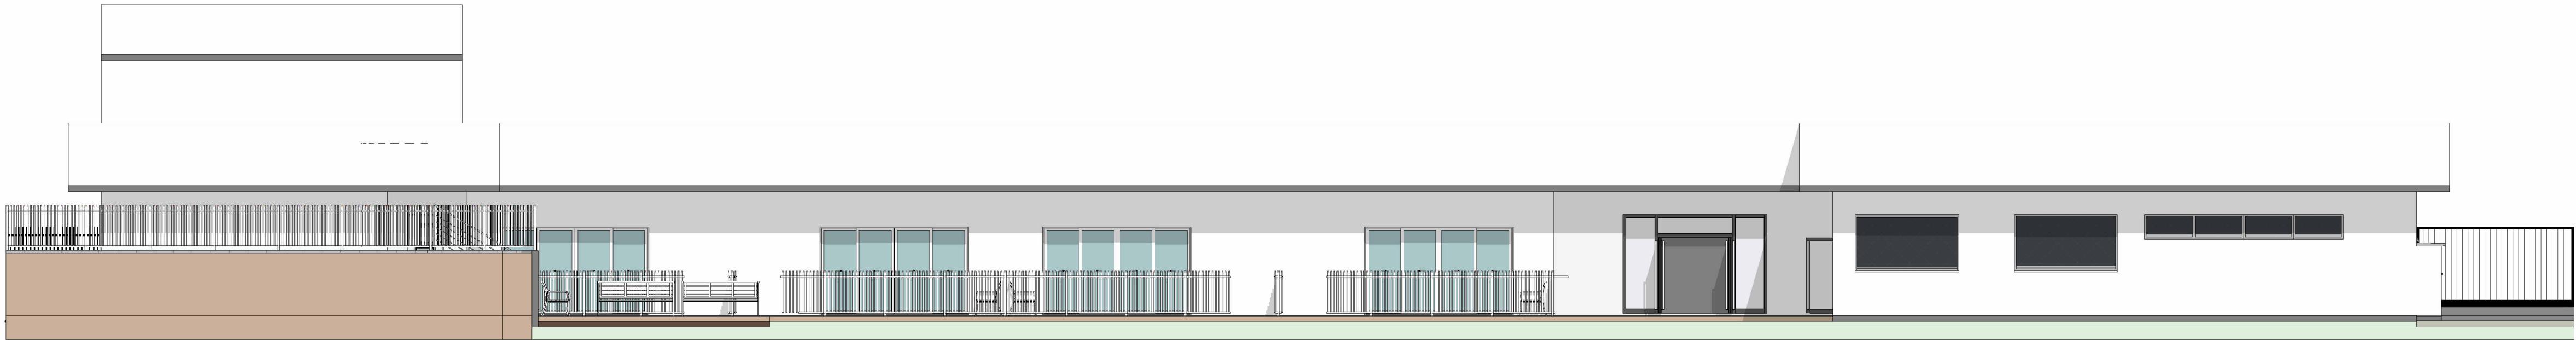

Leste
1 : 100

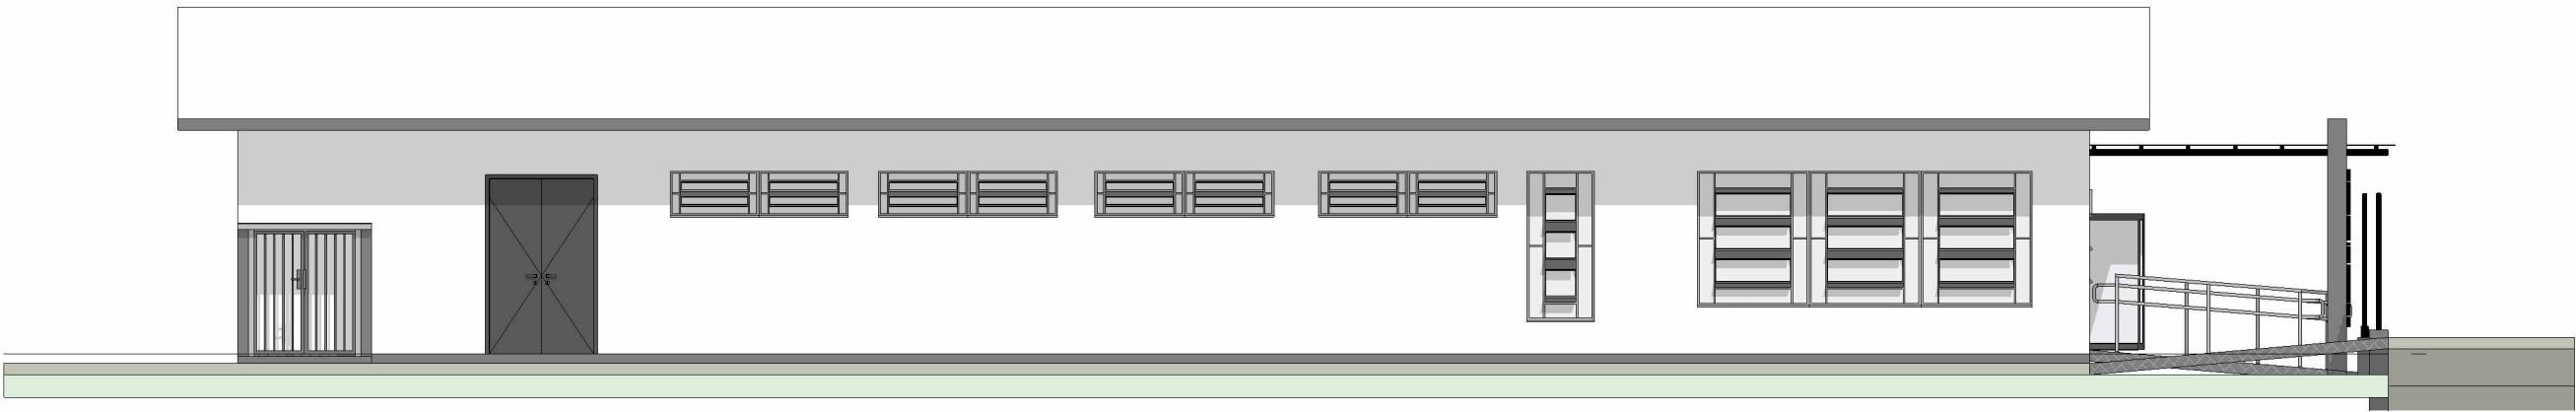

Norte
1 : 100

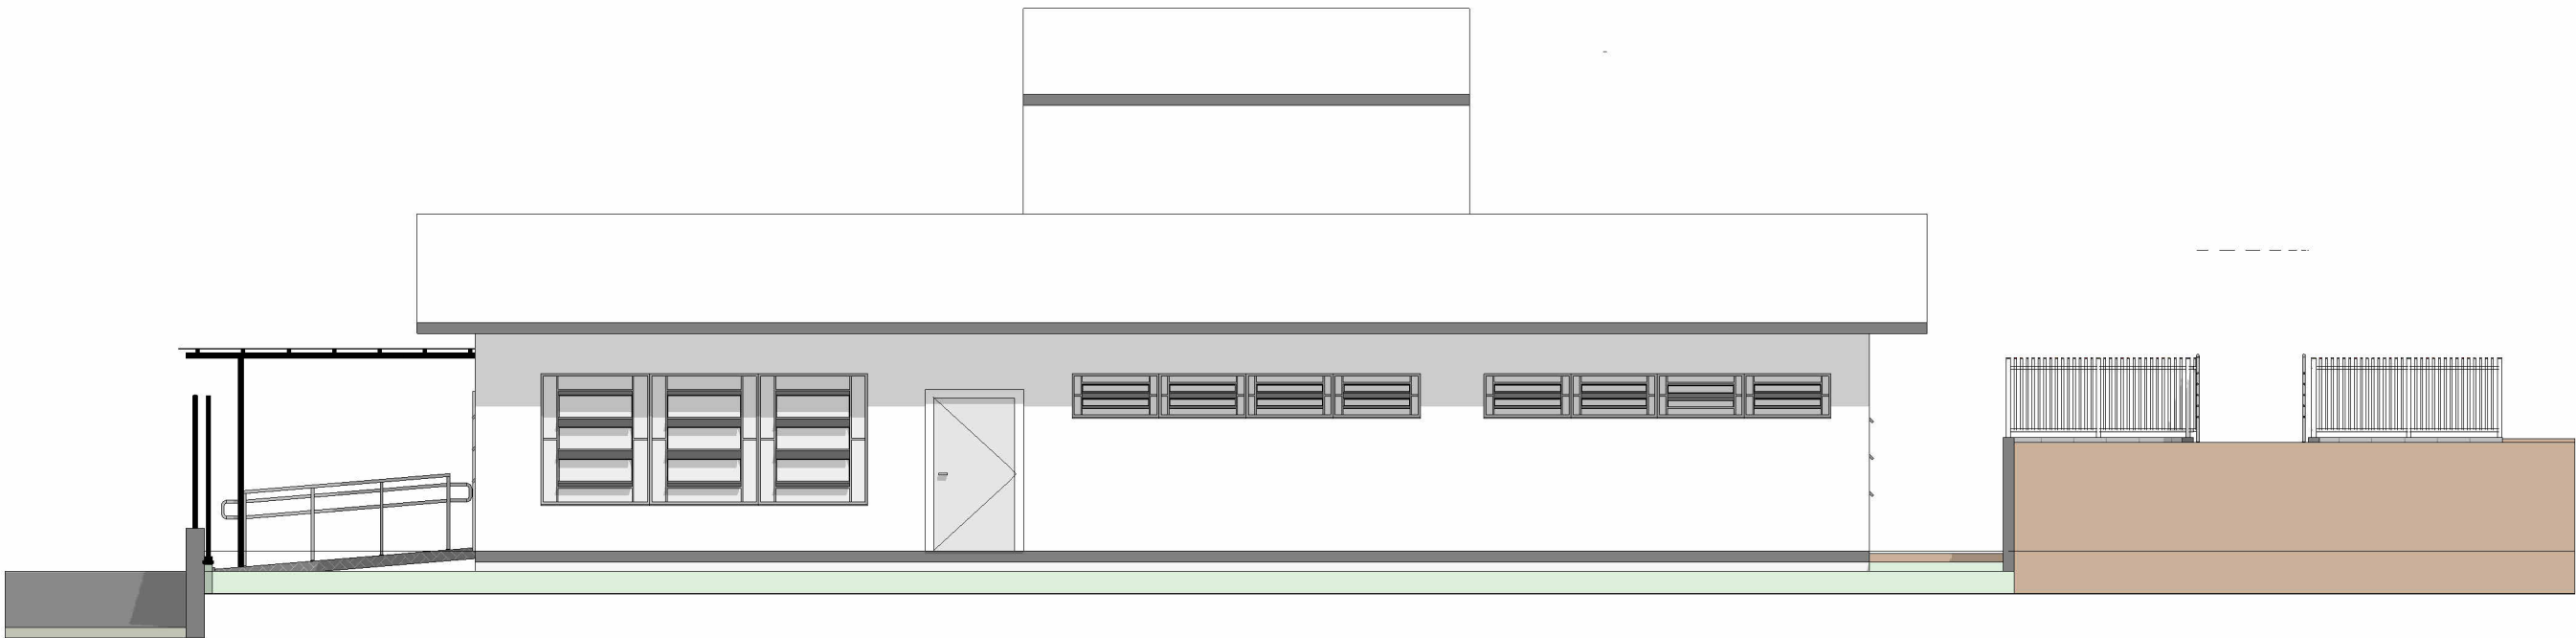

Sul
1 : 100

PROJETO: HAJEL PROJETOS & CONSULTORIA		MUNICÍPIO DE CAMPO BOM	
gov.br Documento assinado digitalmente DORLI PEREIRA DA SILVA Data: 26/02/2025 14:34:03 -0300 Verifique em https://validar.it.gov.br Eng Civil Dorli Pereira da Silva CREA / RS 13.035			
Projeto Arquitetônico			
Fachadas			
DATA:	DESENHISTA:	PRANCHA:	A-07
Fevereiro / 2025	BES		
ÁREA TOTAL:	NOME DO PROJETO:		
976,15m²	EMEI Pastor Ramão		
ENDEREÇO:			
Rua Washinton Luiz, Santa Lúcia - Campo Bom / RS			