


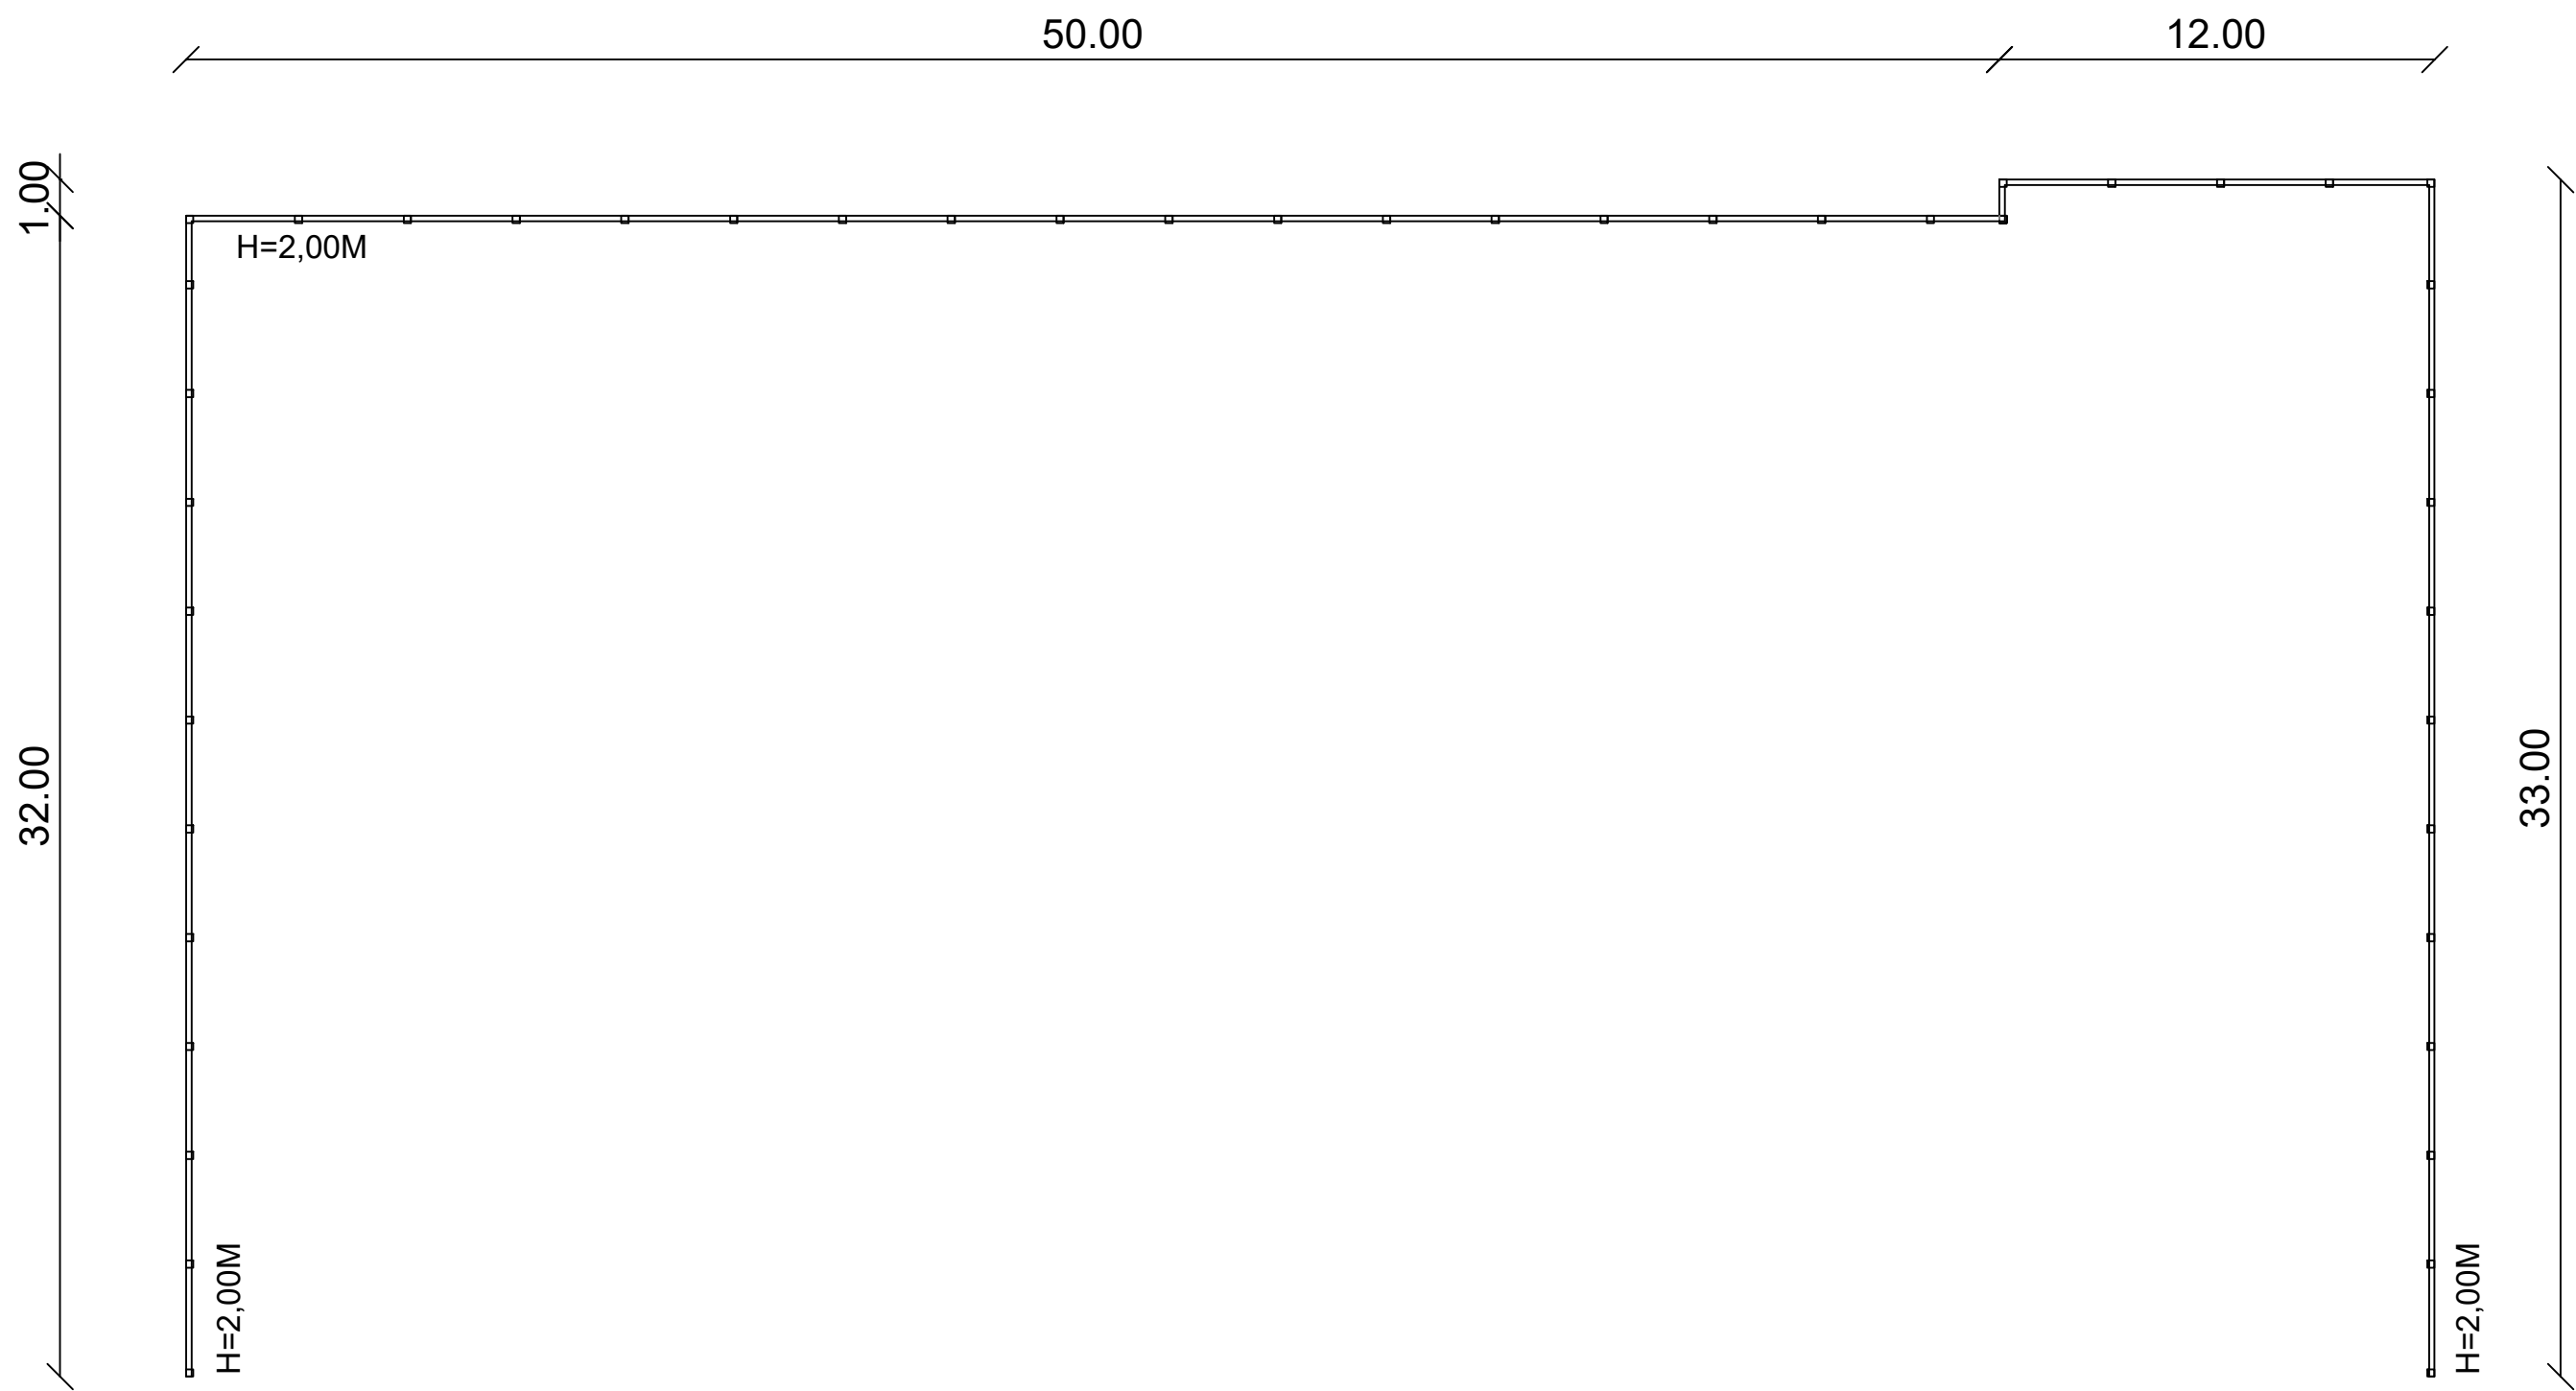

MUIROS DE DIVISA - EMEI PASTOR RAMÃO			
PROJETO	Planta Baixa	DATA	JUN/2023
RESPONSÁVEL TÉCNICO	MUNICÍPIO DE CAMPO BOM	ÁREA	NA
		REVISÃO	00
		PRANCHA	01/05