


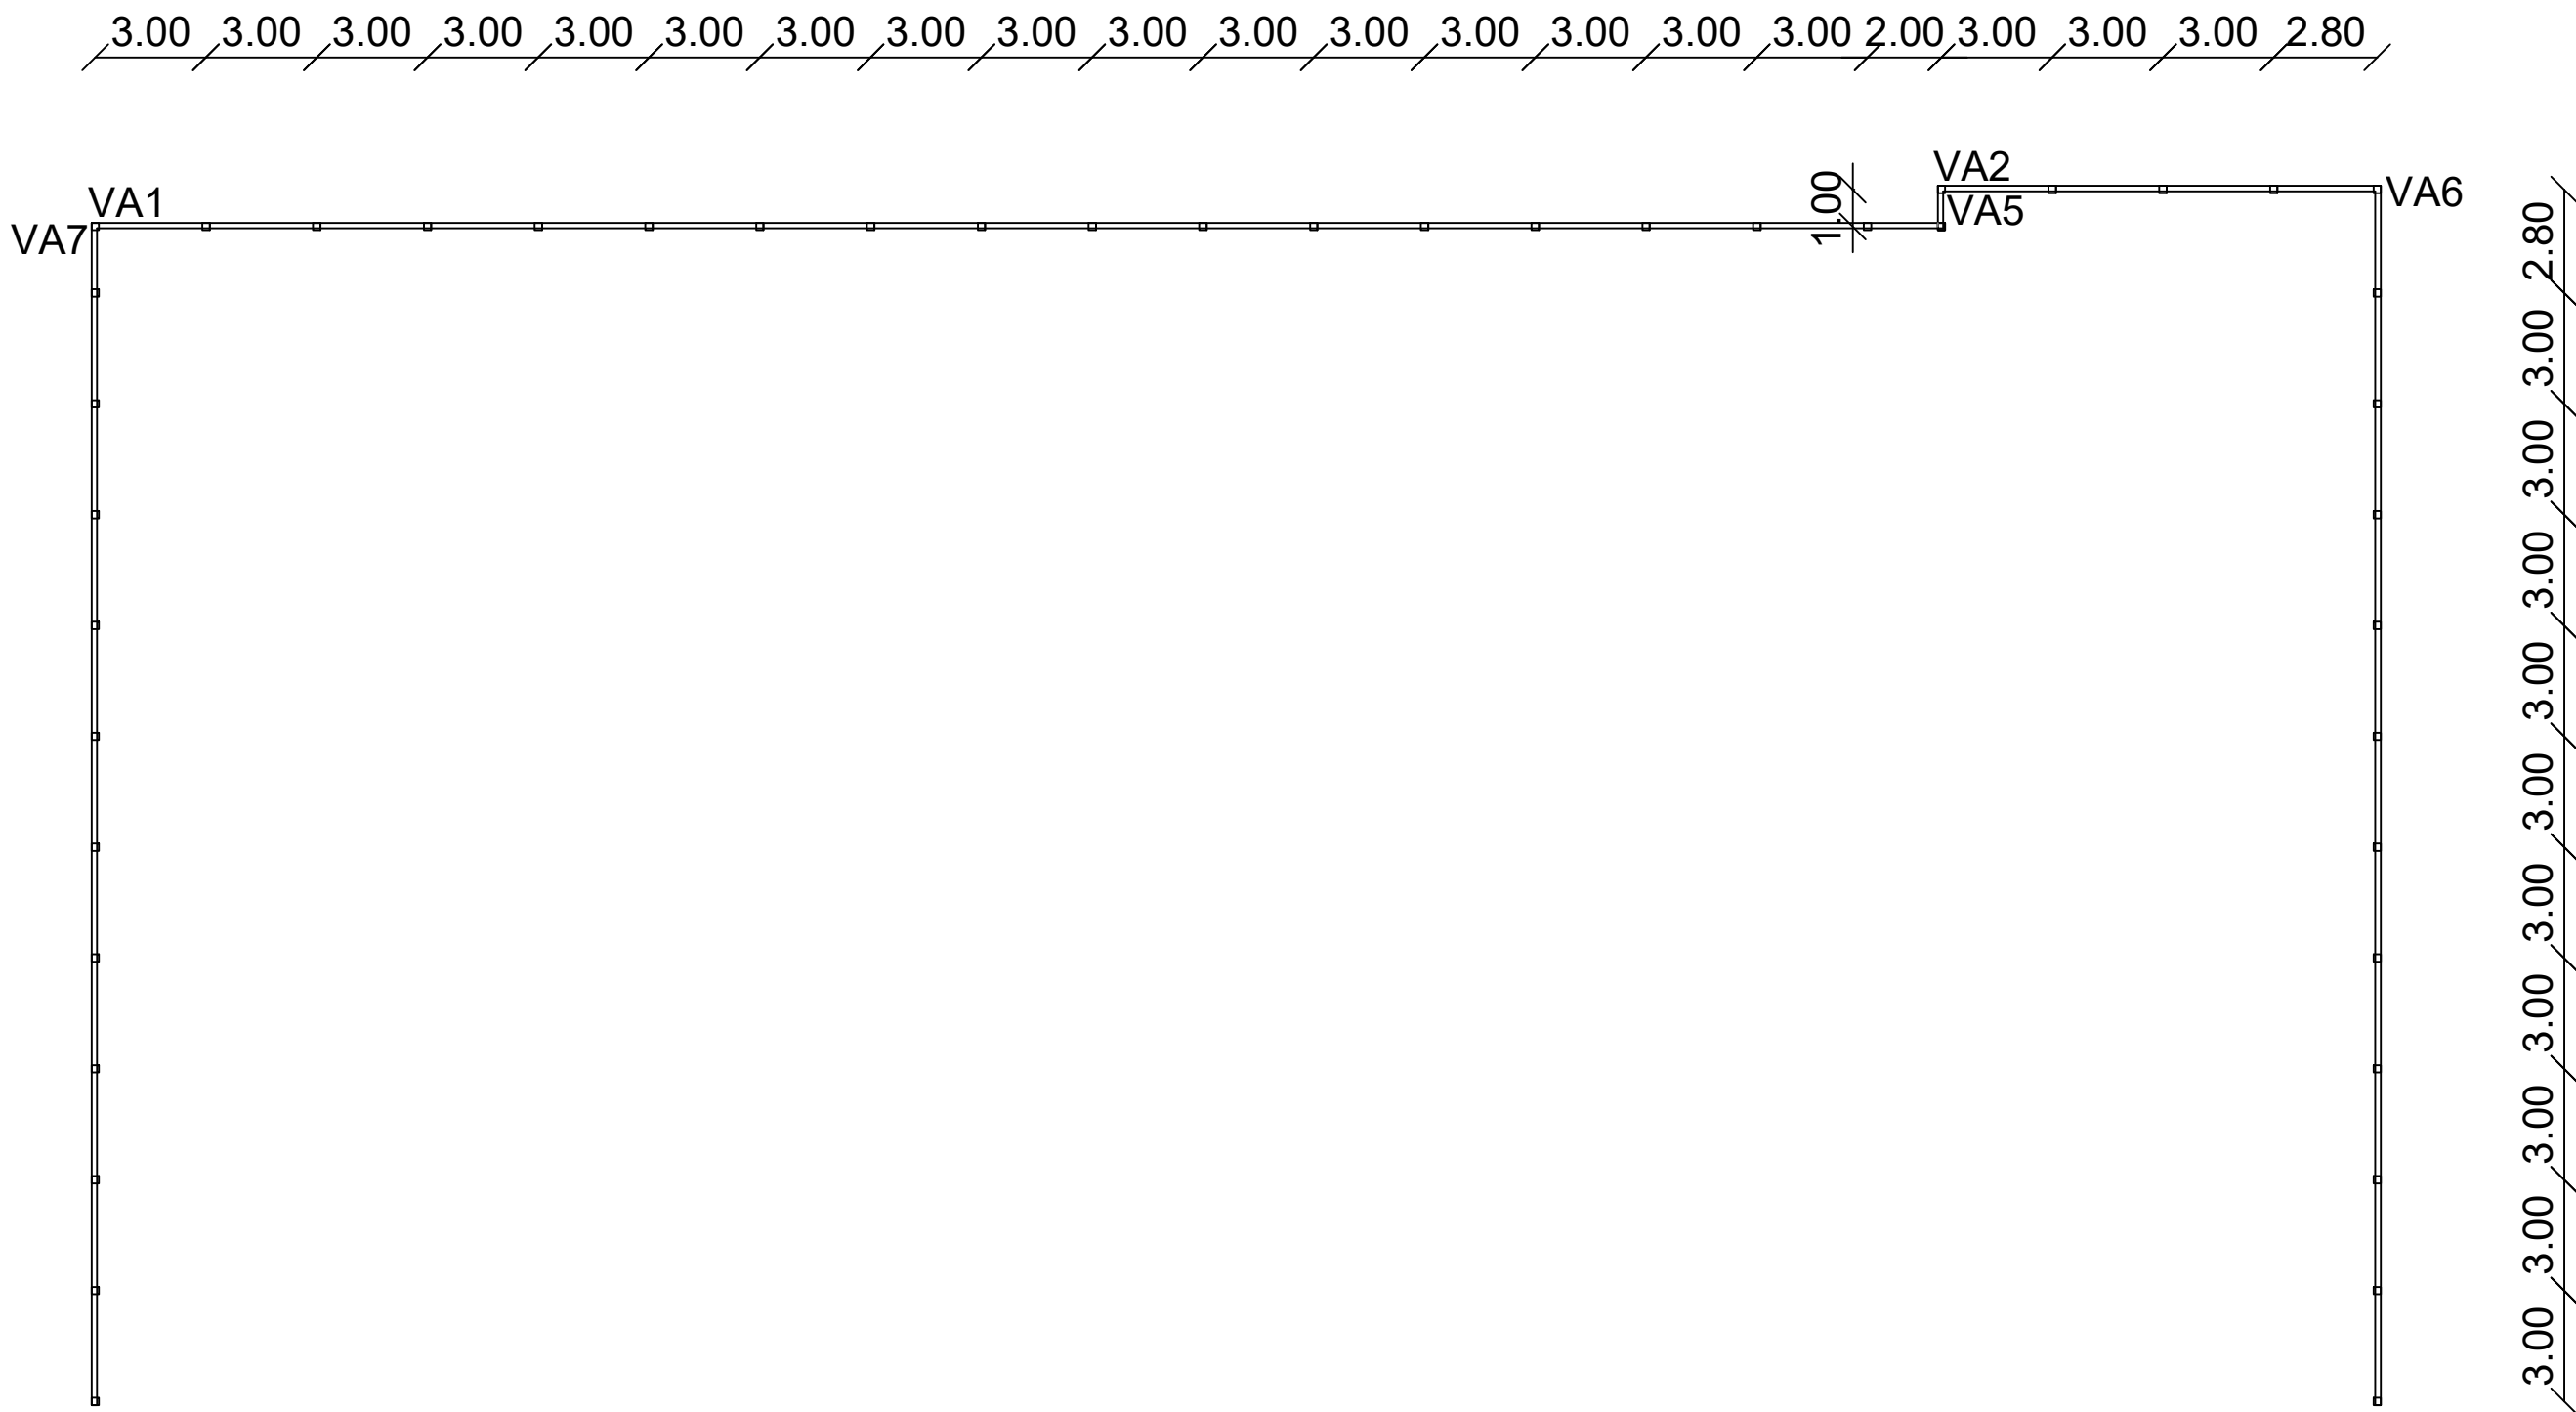

MUROS DE DIVISA - EMEI PASTOR RAMÃO			
PROJETO	Supraestrutura - vigas e pilares	DATA	JUN/2023
RESPONSÁVEL TÉCNICO	MUNICÍPIO DE CAMPO BOM	ÁREA	NA
		REVISÃO	00
		PRANCHA	04/05