


PAGINAÇÃO DE AZULEJOS

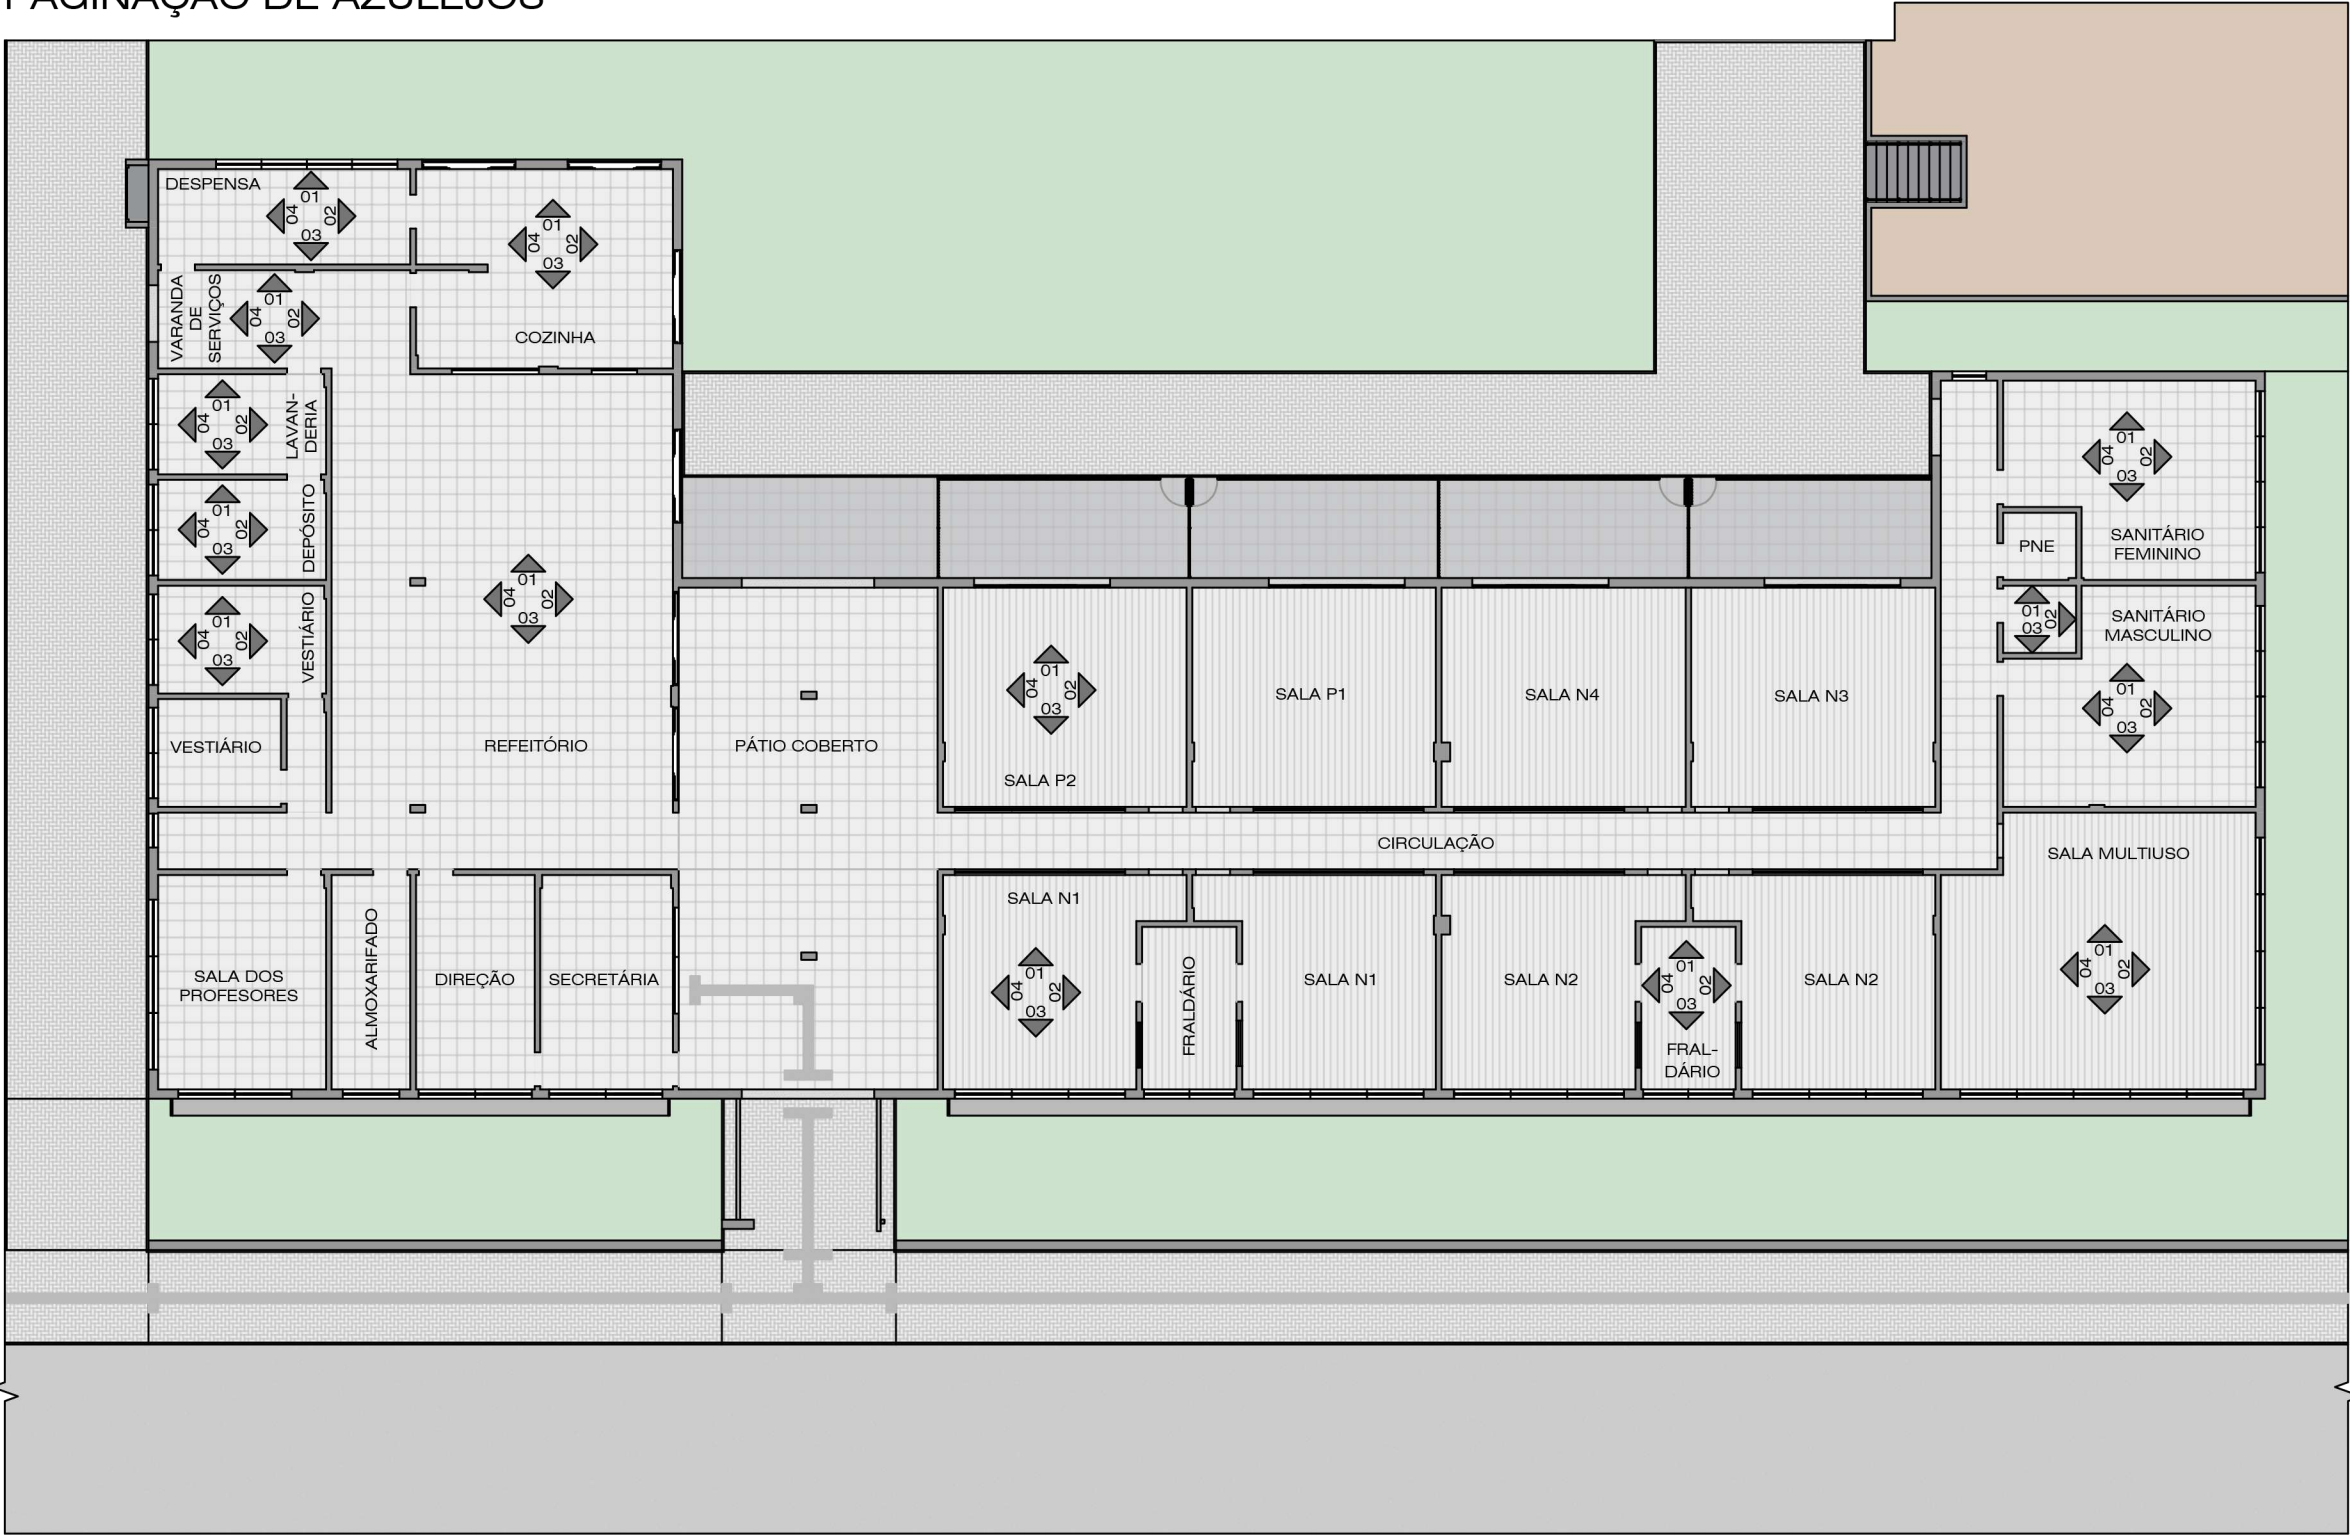


Vistas Paginação de Azulejos
esc.: 1/200


LEGENDA PARA AZULEJOS

- AZULEJO CERÂMICO ESMALTADO EXTRA NA COR LARANJA 20 x 20cm
- AZULEJO CERÂMICO ESMALTADO EXTRA NA COR BRANCA 20 x 20cm
- AZULEJO CERÂMICO ESMALTADO EXTRA NA COR VERDE 20 x 20cm
- AZULEJO CERÂMICO ESMALTADO EXTRA NA COR VERMELHA 20 x 20cm
- AZULEJO CERÂMICO ESMALTADO EXTRA NA COR BRANCA 25 x 35cm
- RODAPÊ CERÂMICO ESMALTADO NA COR BRANCA 7 x 45cm


Salas N1 e N2

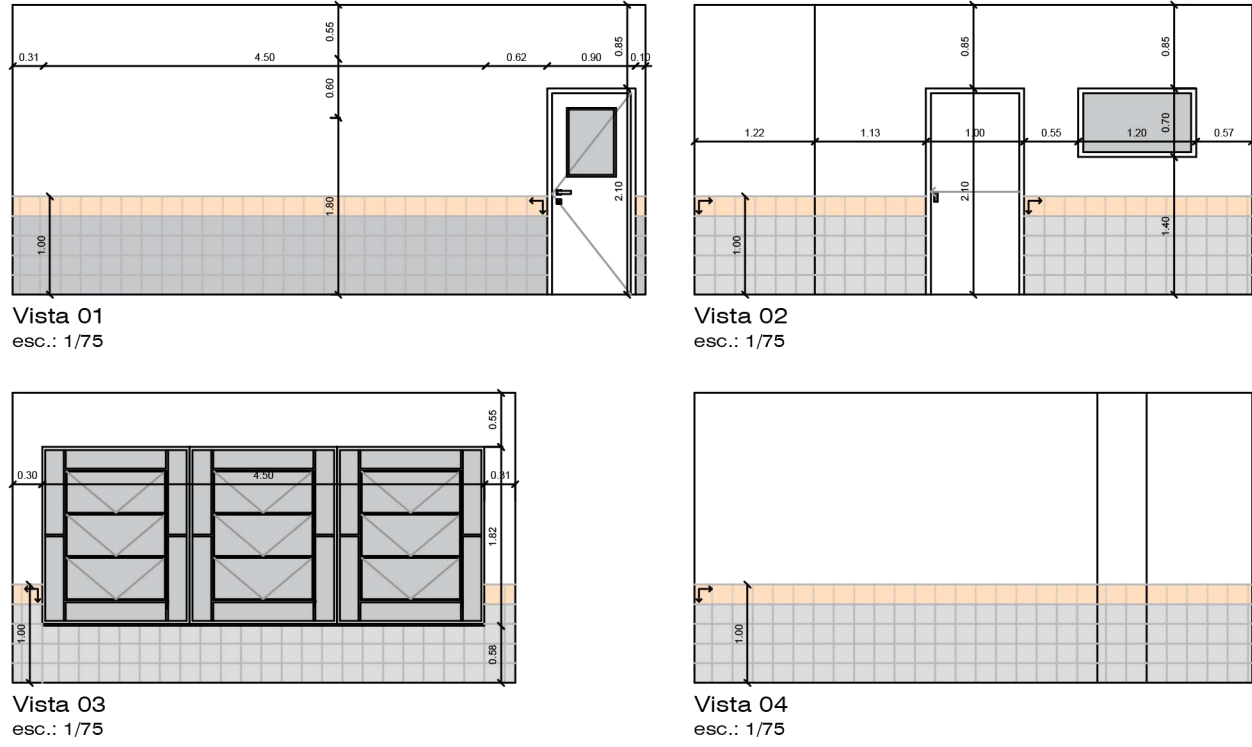


Fraldário

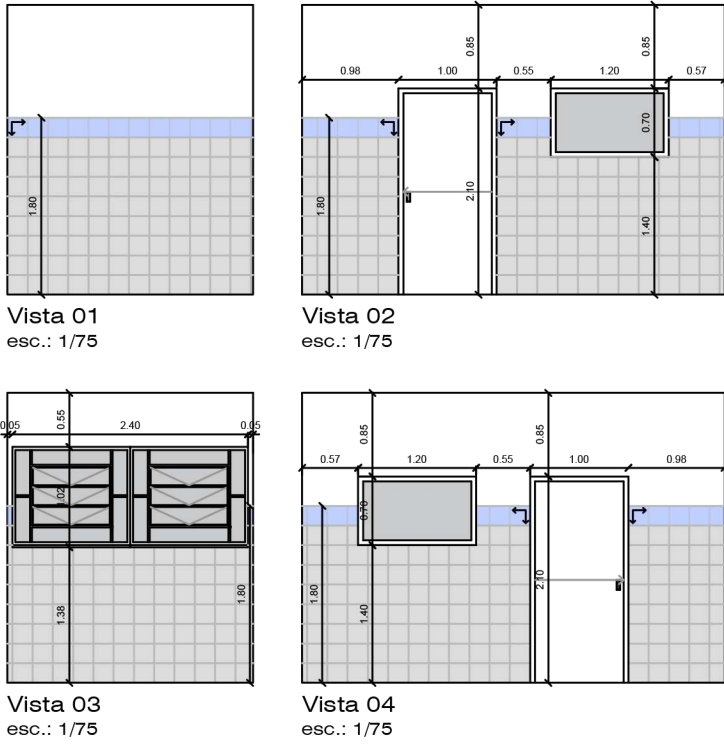


Salas N3 / N4 / P1 / P2

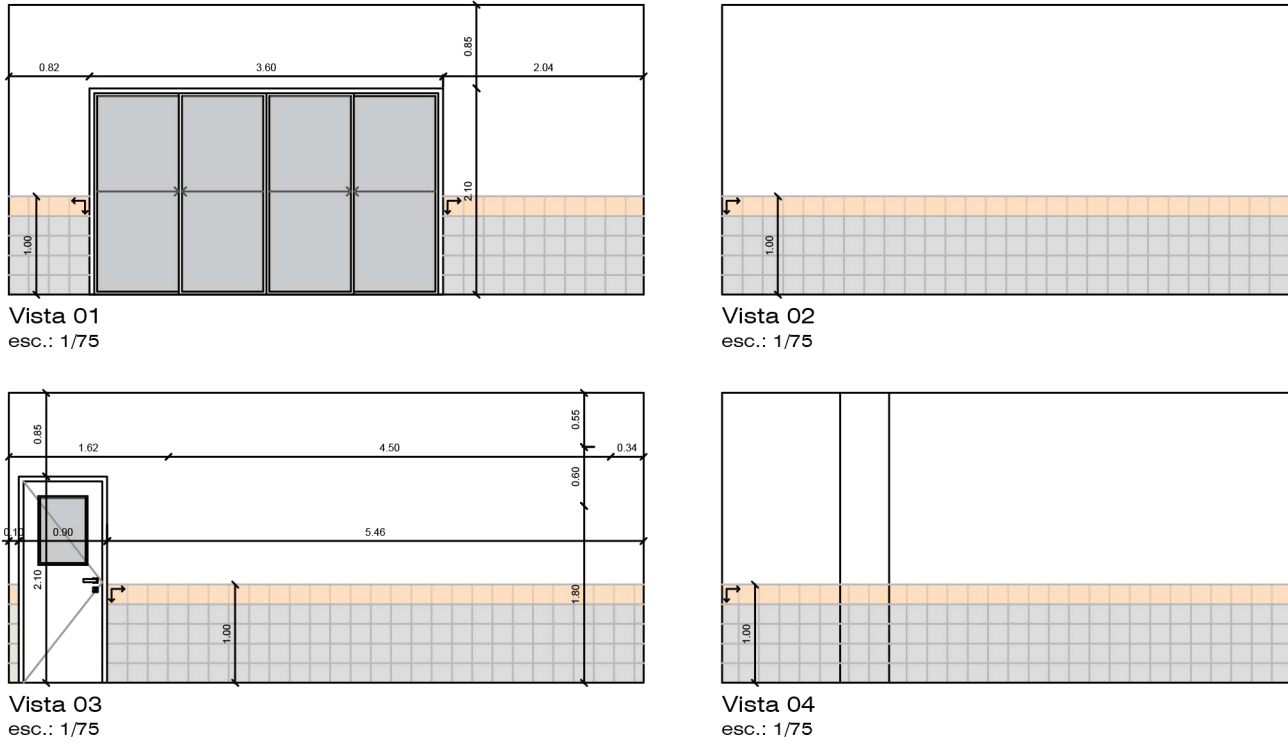


Sala multiuso

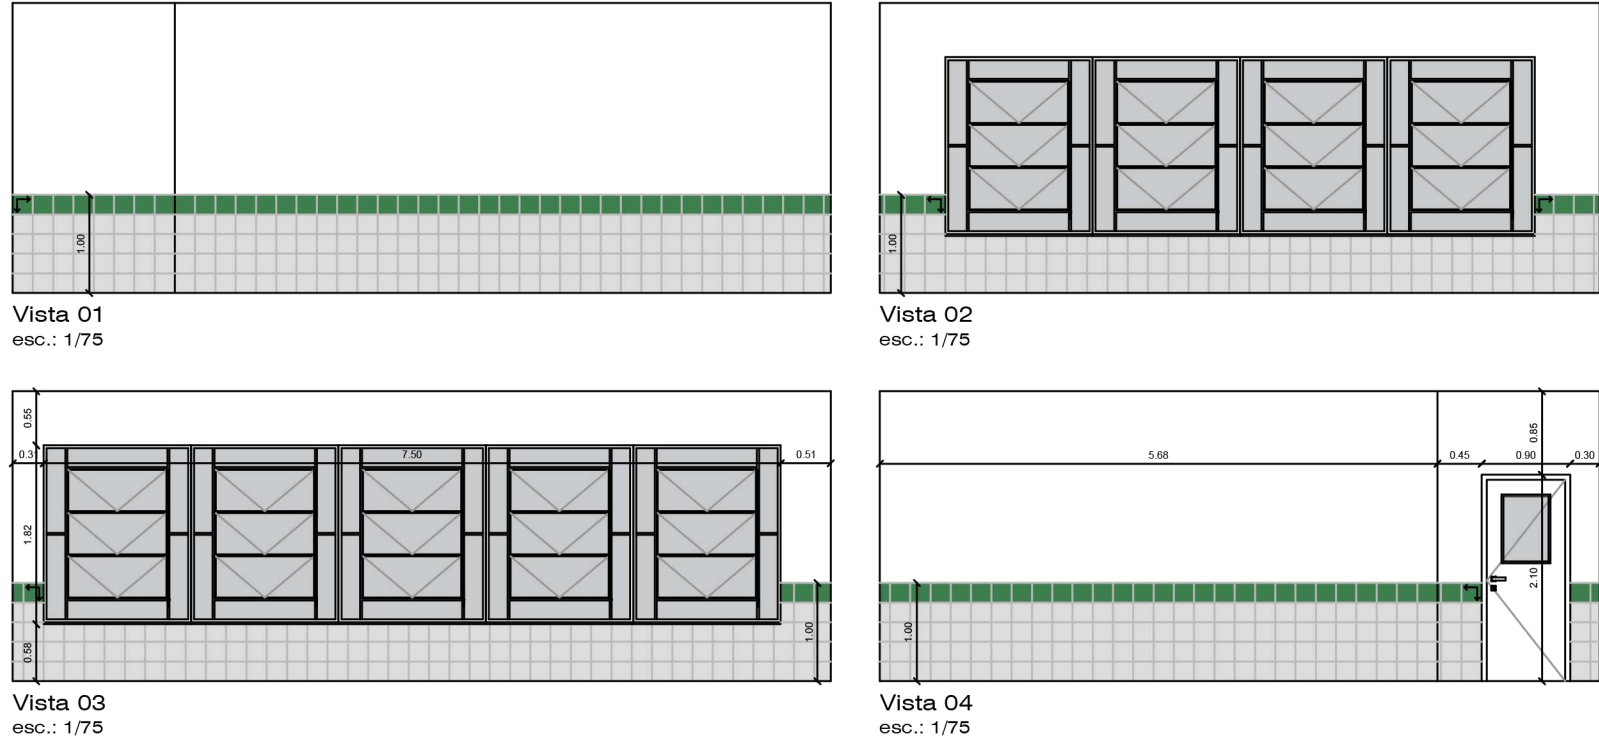


Sanitários

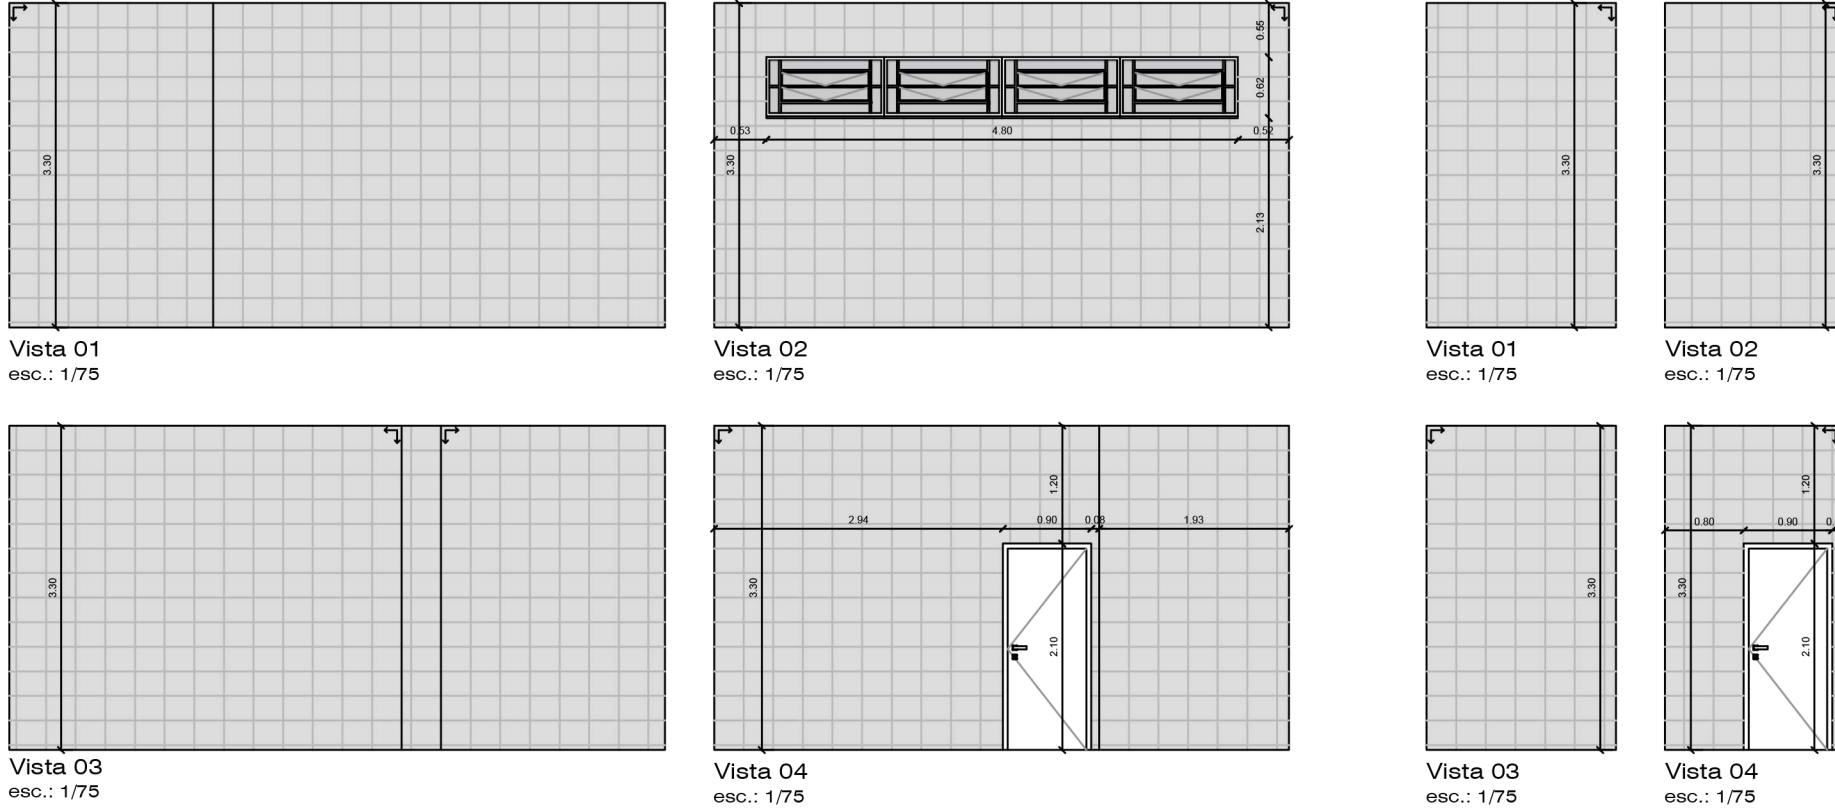


PNE

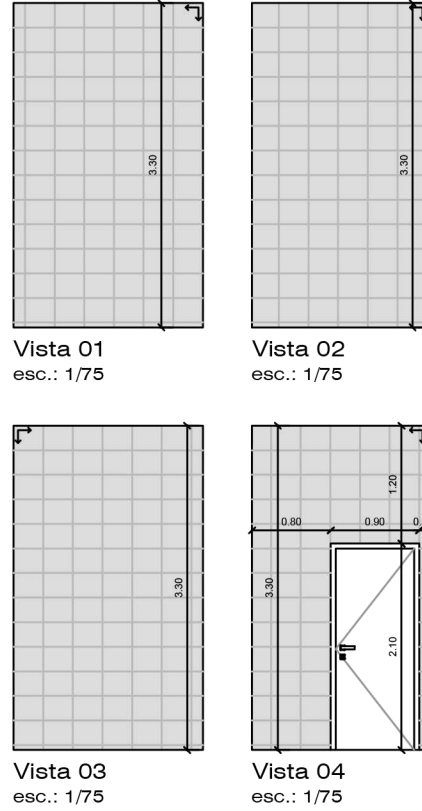


Refeitório

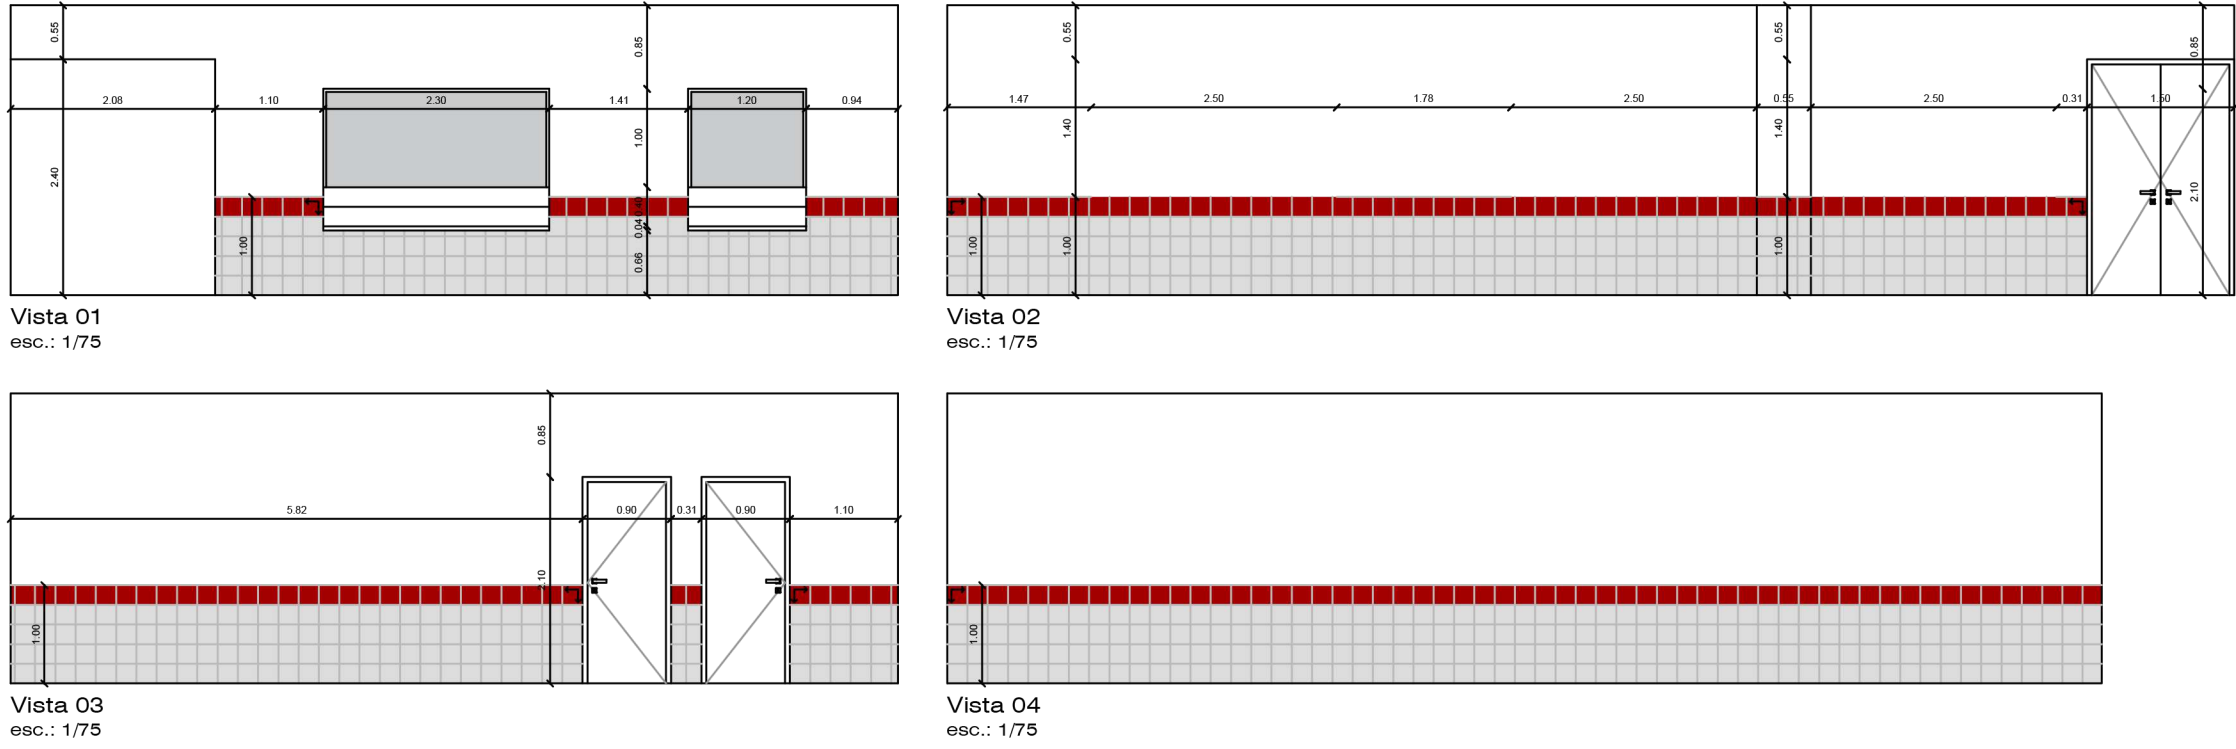


Cozinha

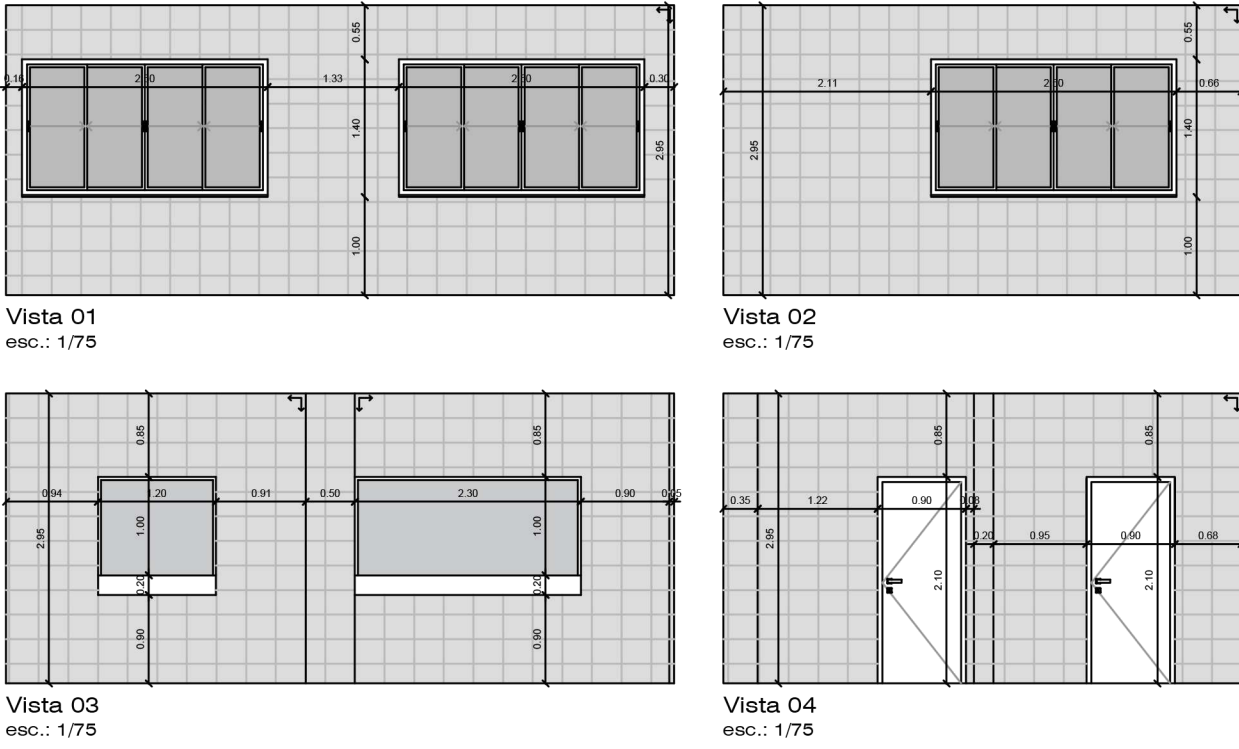


Despensa

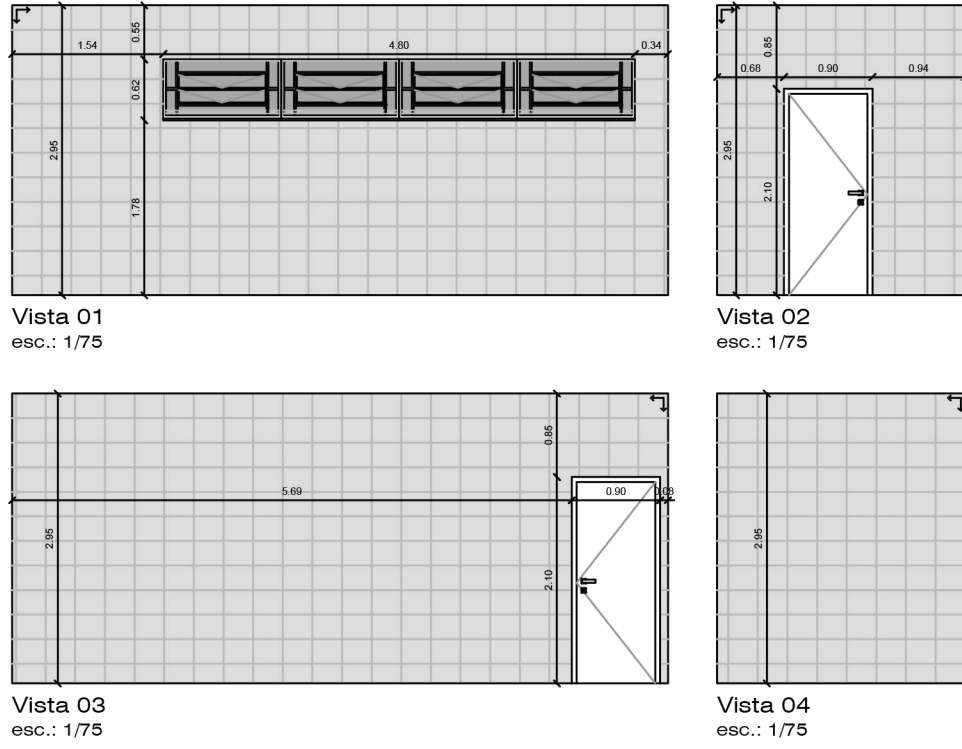


Varanda de serviços

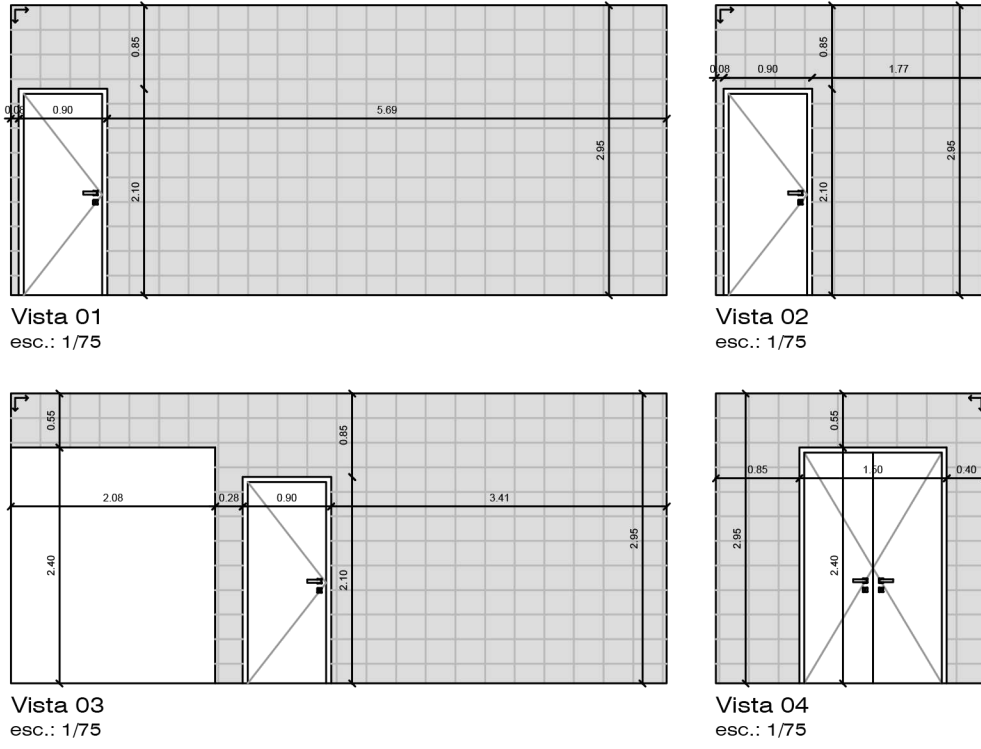


Lavanderia

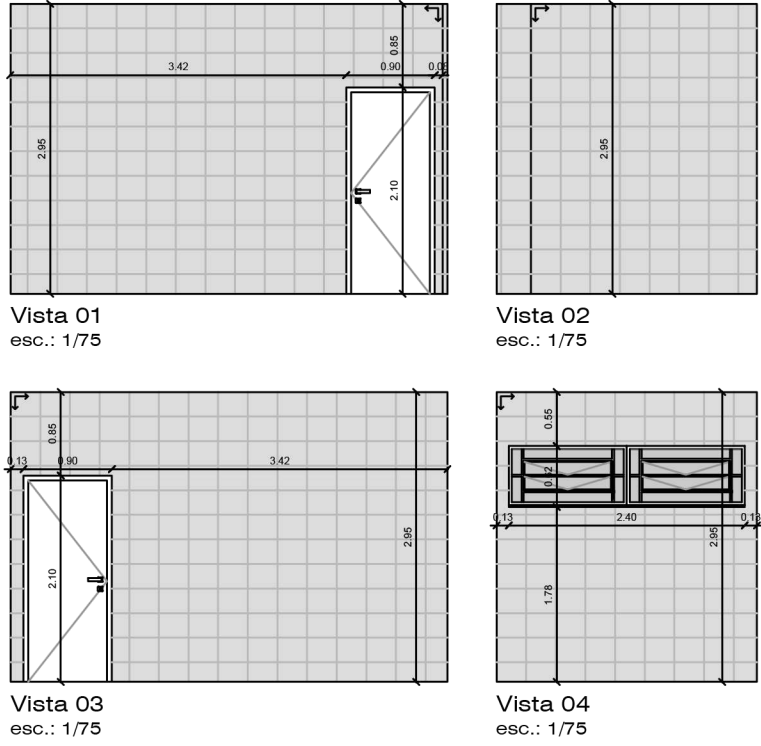


Depósito

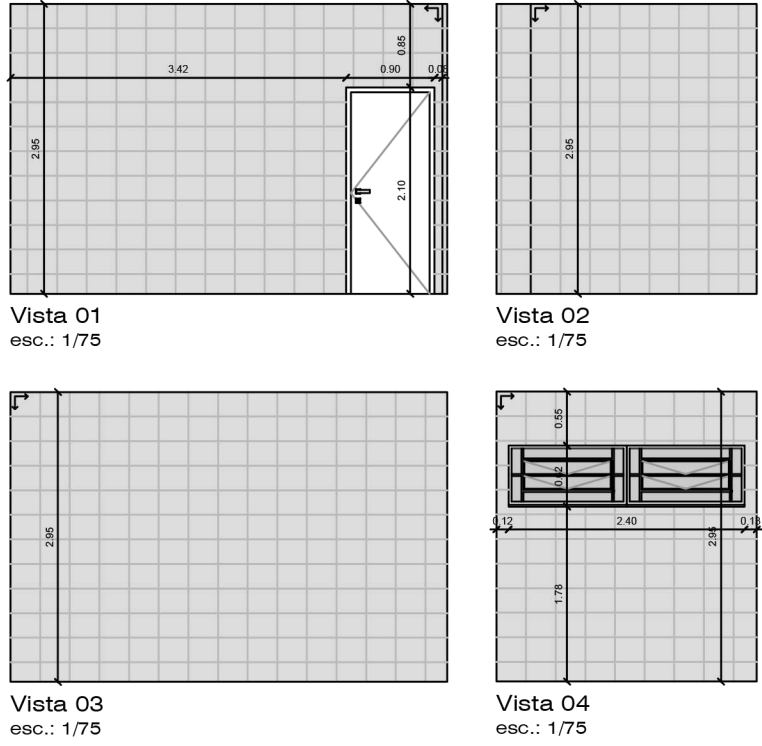

Vestiários

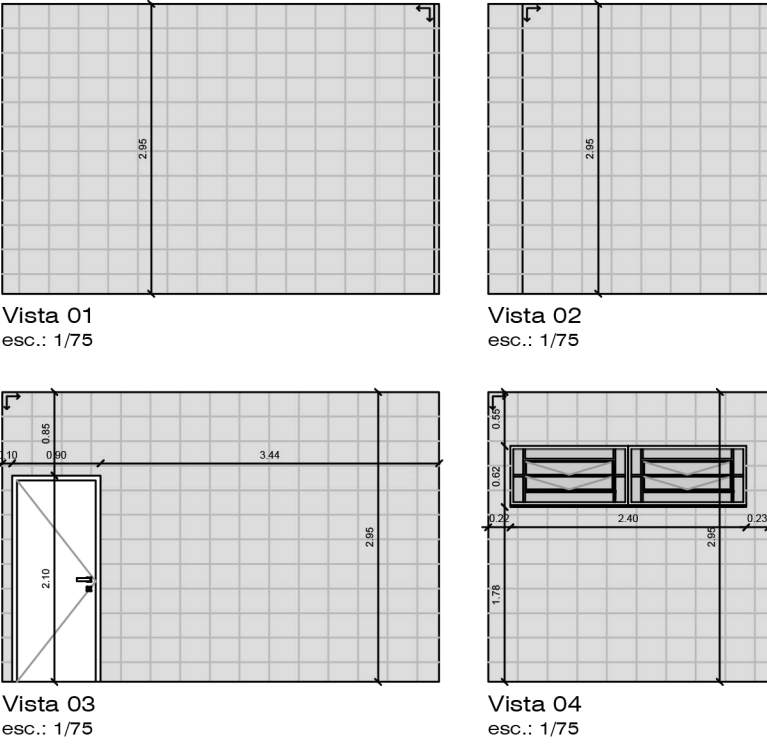

Demais ambientes

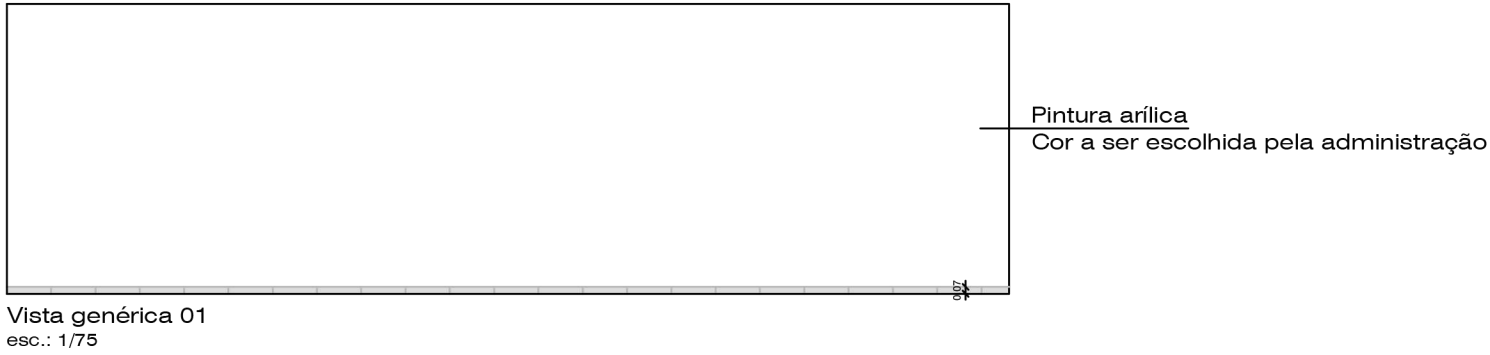

PROJETO:

HAJEL

PROJETOS & CONSULTORIA

MUNICÍPIO DE CAMPO BOM

Eng Civil Dorli Pereira da Silva

CREA / RS 13.035

Documento assinado digitalmente

gov.br

DORLI PEREIRA DA SILVA

data: 26/10/2025 14:57:15 -0300

verifique em <https://validar.it.gov.br>

Projeto Arquitetônico

Paginação de Azulejos

DATA:	Fev/2025	DESENHISTA:	BES	A-09
ÁREA TOTAL:	976,15m²	NOME DO PROJETO:	EMEI Pastor Ramão	
ENDERECO:	Rua Waschinton Luiz, Santa Lúcia - Campo Bom / RS			