


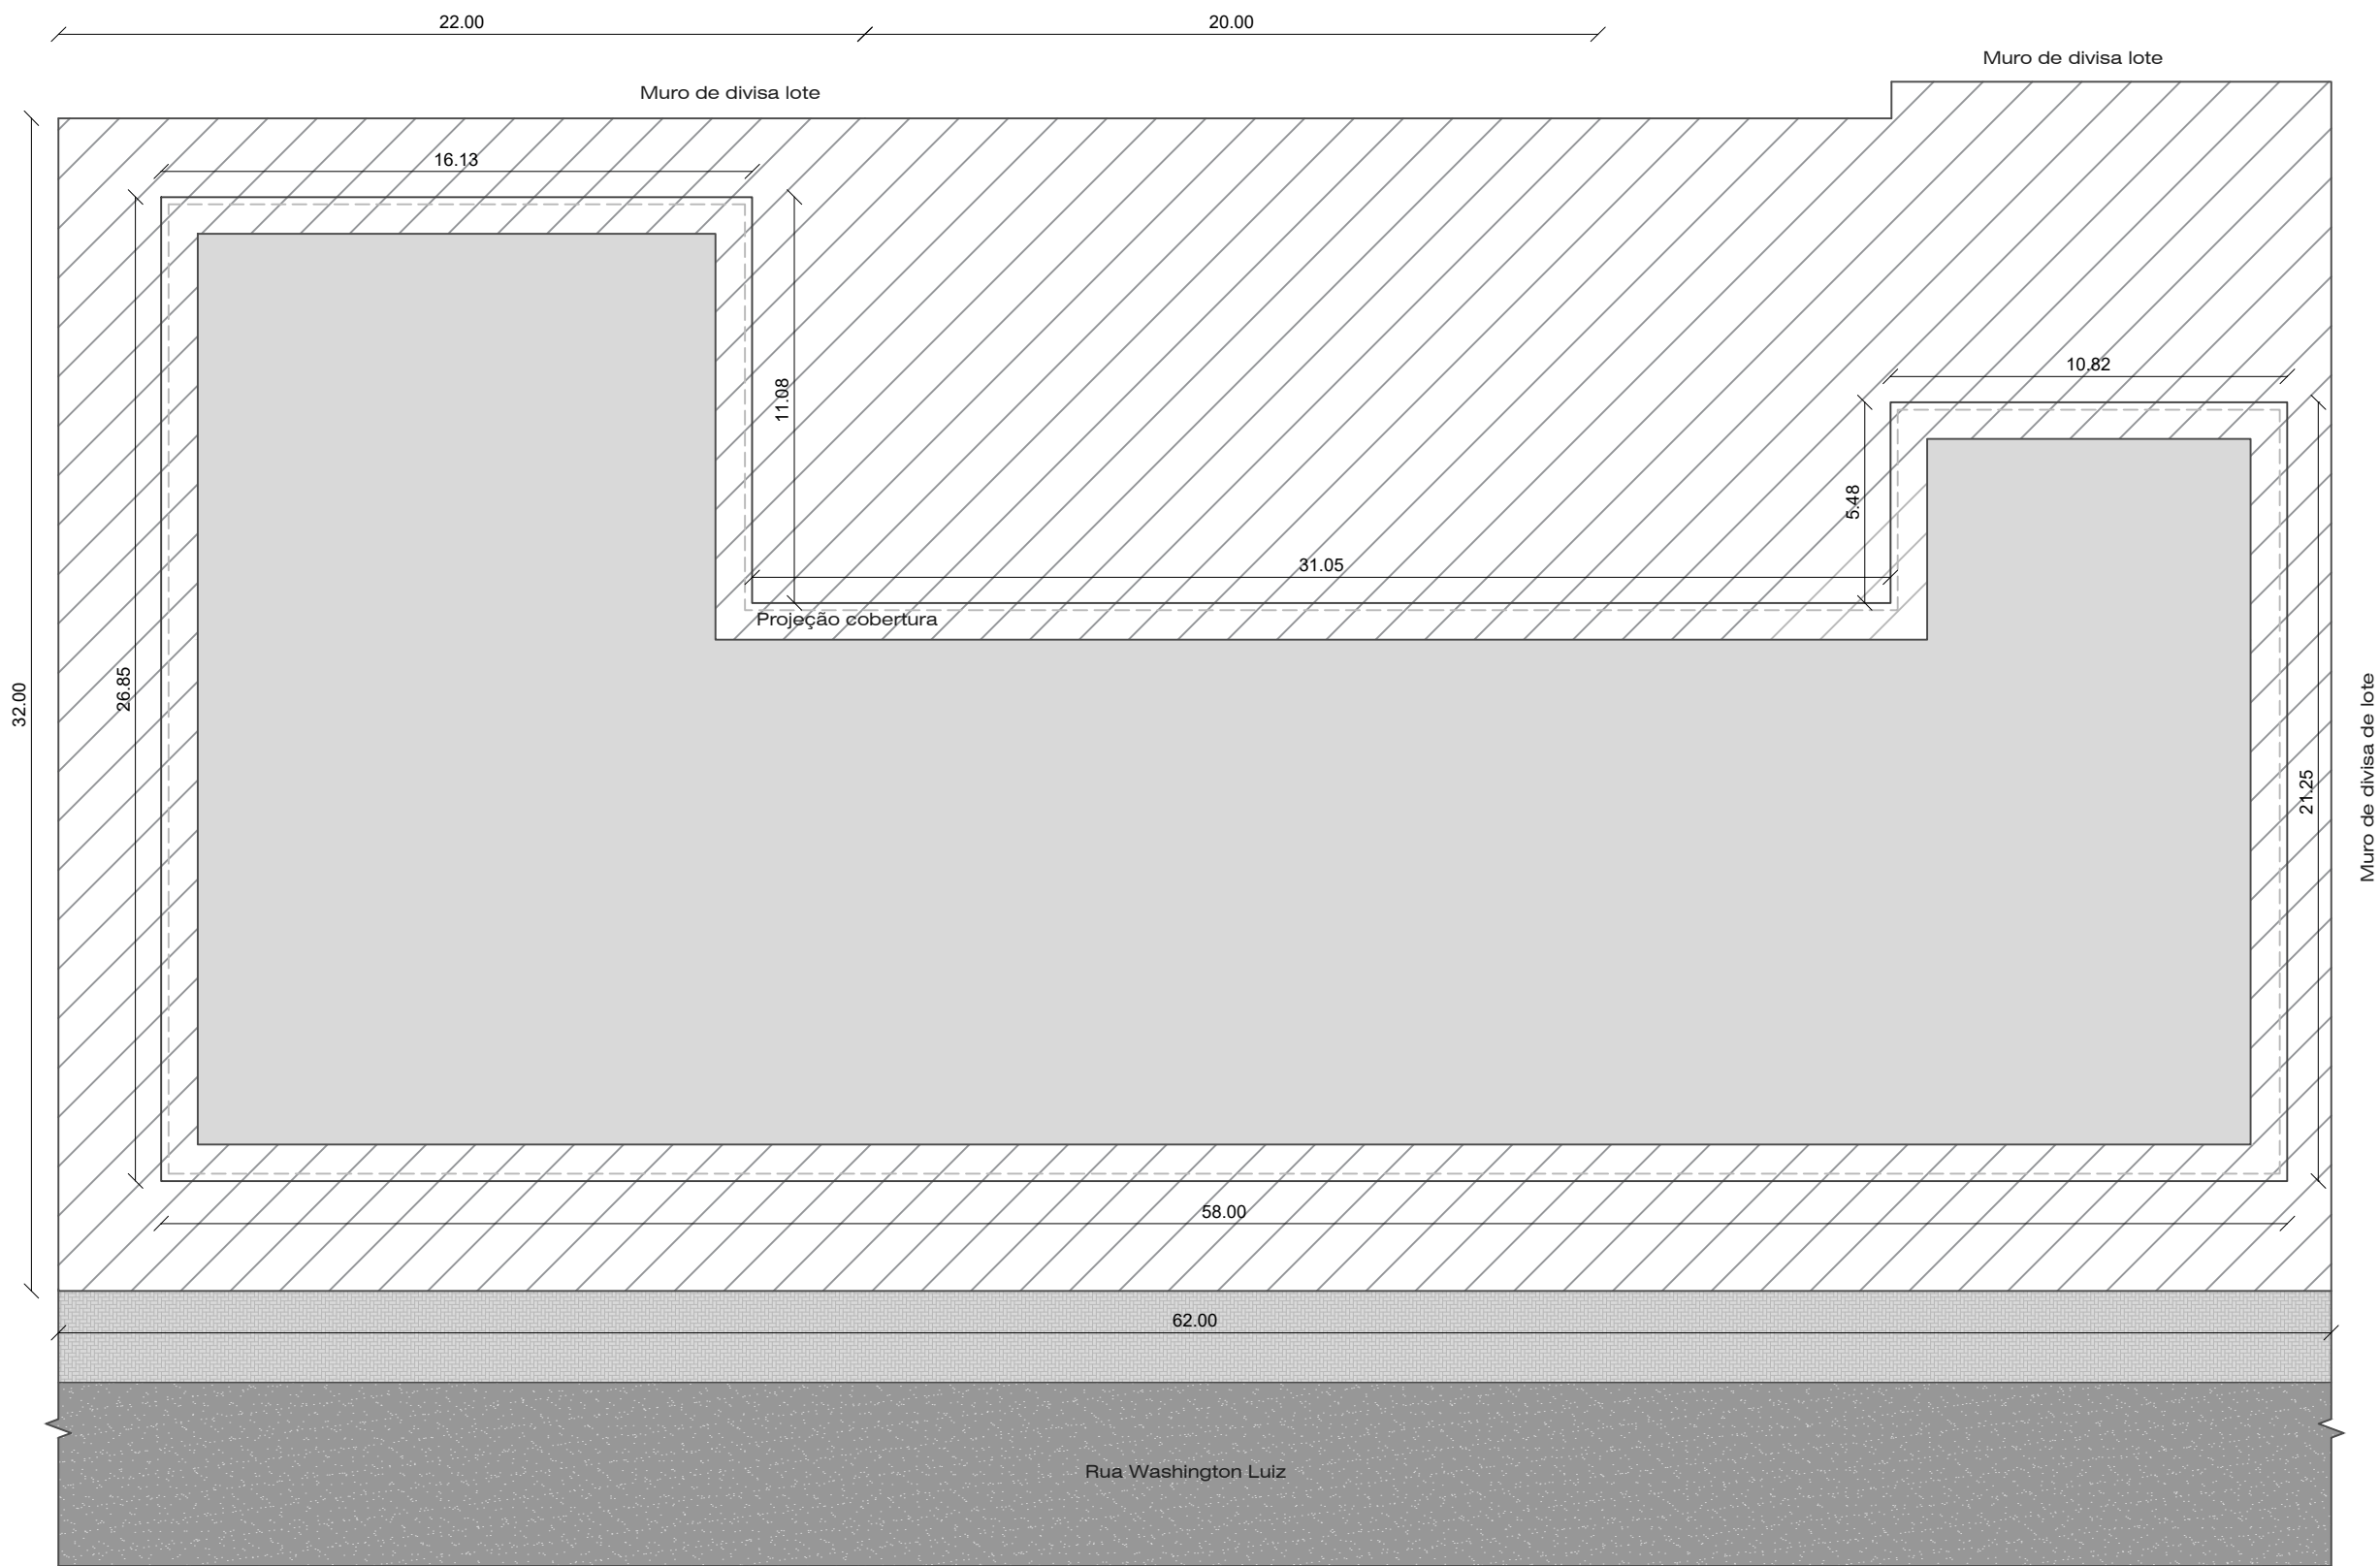

Planta de Tapume  
esc.: 1/200

| LEGENDA                                                                                              |   |   |
|---|---|---|
|  TERRENO          |  CALÇADA DE PASSEIO |  TAPUME h=2.20m |
|  ÁREA À CONSTRUIR |  ASFALTO            |  LOCAÇÃO        |

|   |                                                   |                                                                  |                   |
|---|---------------------------------------------------|------------------------------------------------------------------|-------------------|
| PROJETO:   |                                                   | <div><div>HAJEL</div><div>PROJETOS &amp; CONSULTORIA</div></div> |                   |
| <div>MUNICÍPIO DE CAMPO BOM</div>   |                                                   |                                                                  |                   |
| <div><div><div>gov.br</div><div><div>Documento assinado digitalmente</div><div>DORLI PEREIRA DA SILVA</div><div>Data: 26/02/2025 14:30:12-0300</div><div>Verifique em <a href="https://validar.it.gov.br">https://validar.it.gov.br</a></div></div></div><div><div>Eng Civil Dorli Pereira da Silva</div><div>CREA / RS 13.035</div></div></div> |                                                   |                                                                  |                   |
| <div>Projeto Arquitetônico</div>   |                                                   |                                                                  |                   |
| <div>Planta de Tapume e Locação</div>   |                                                   |                                                                  |                   |
| DATA:   | Fevereiro / 2025                                  | DESENHISTA:                                                      | BES               |
| ÁREA TOTAL:   | 976,15m²                                          | NOME DO PROJETO:                                                 | EMEI Pastor Ramão |
| ENDEREÇO:   | Rua Waschinton Luiz, Santa Lúcia - Campo Bom / RS |                                                                  |                   |