



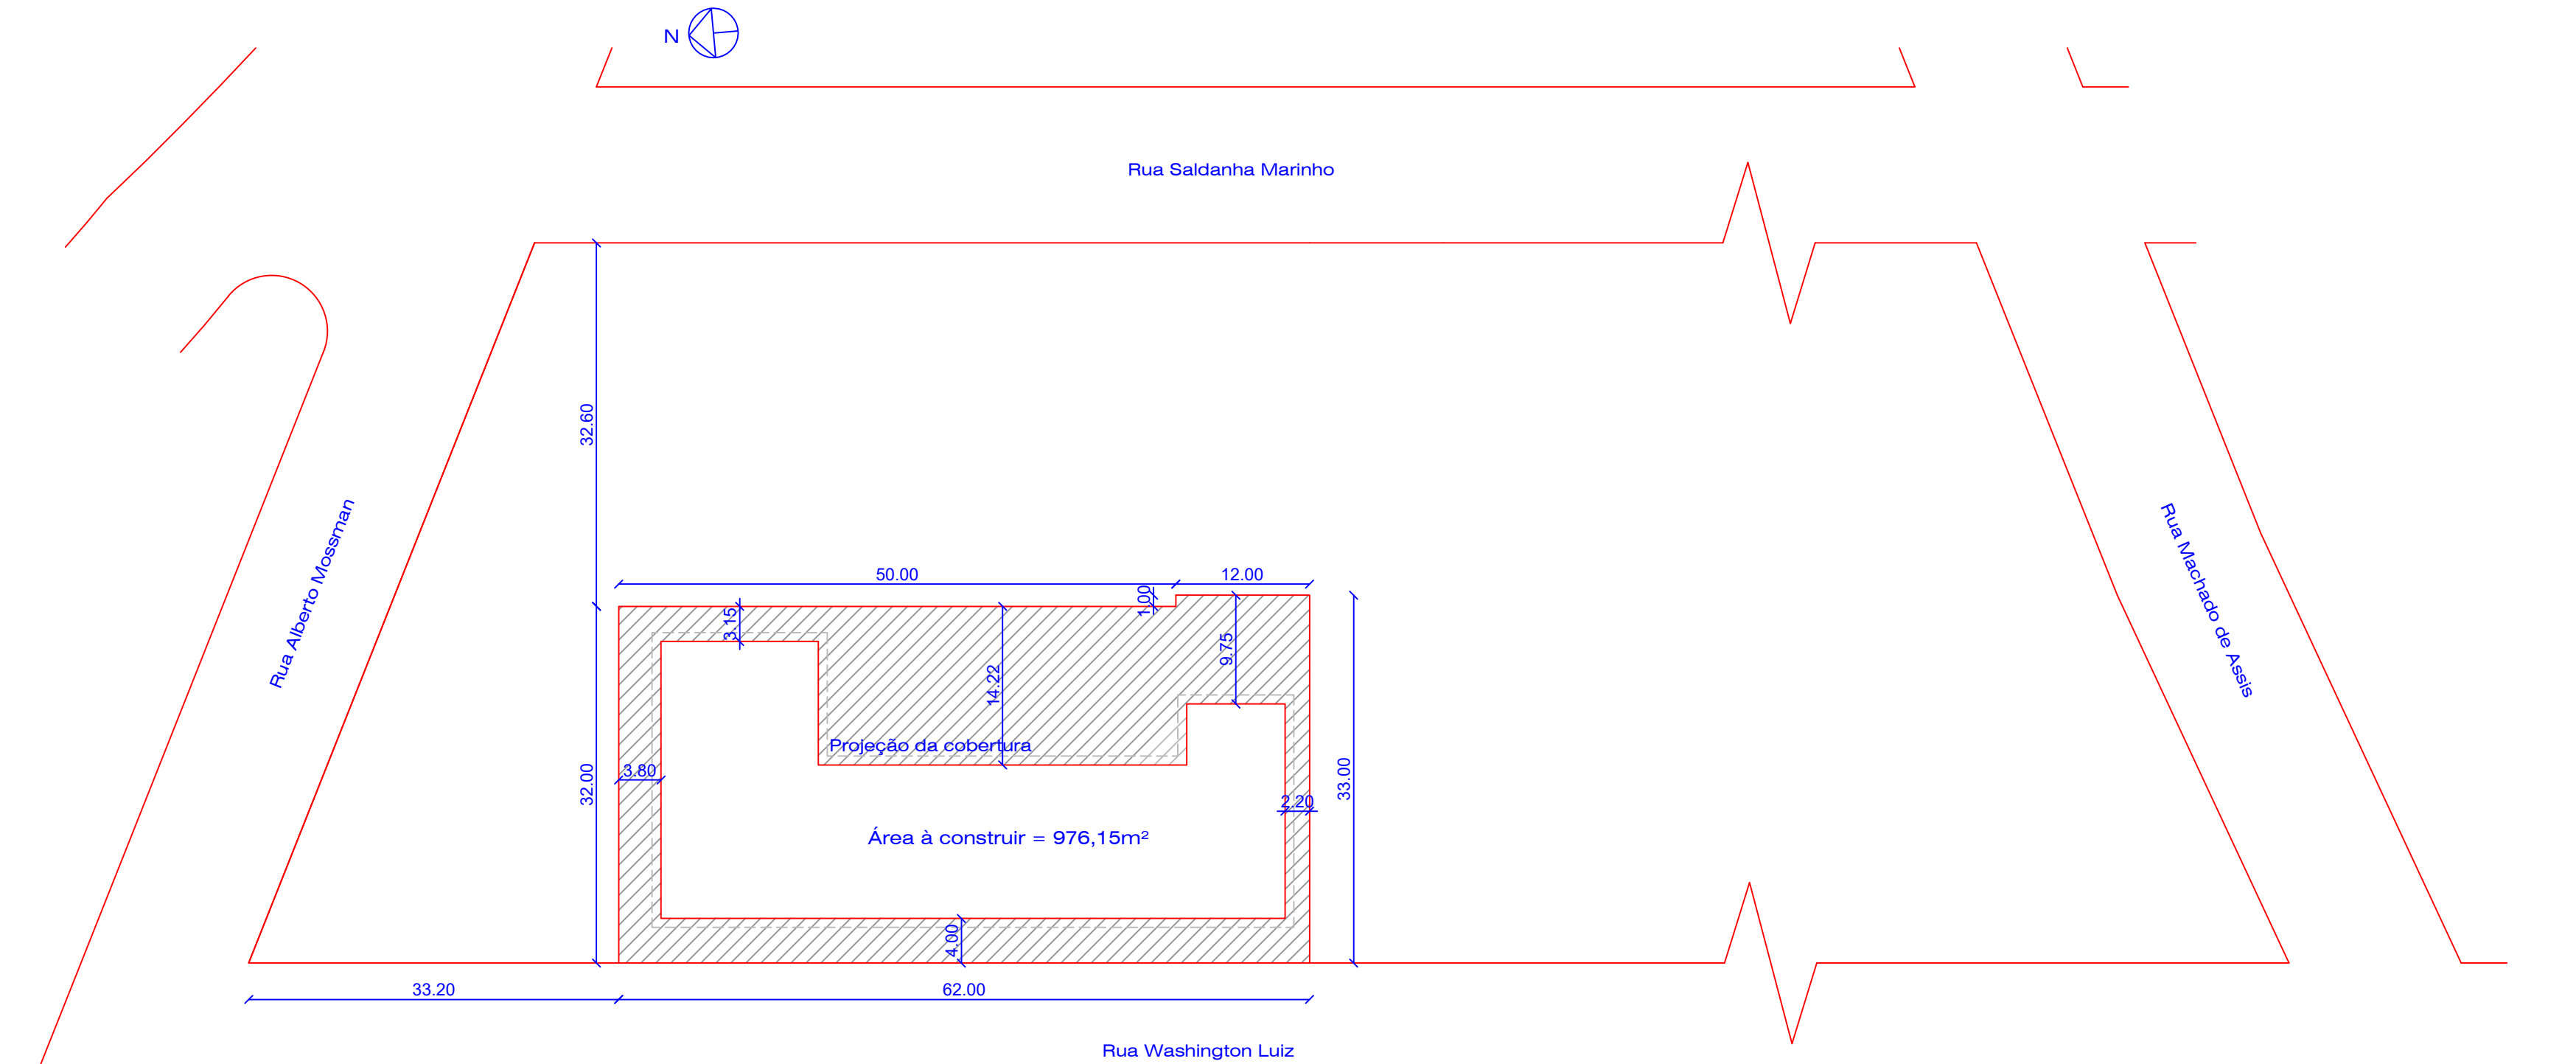

Planta de localização
Esc.: 1/500

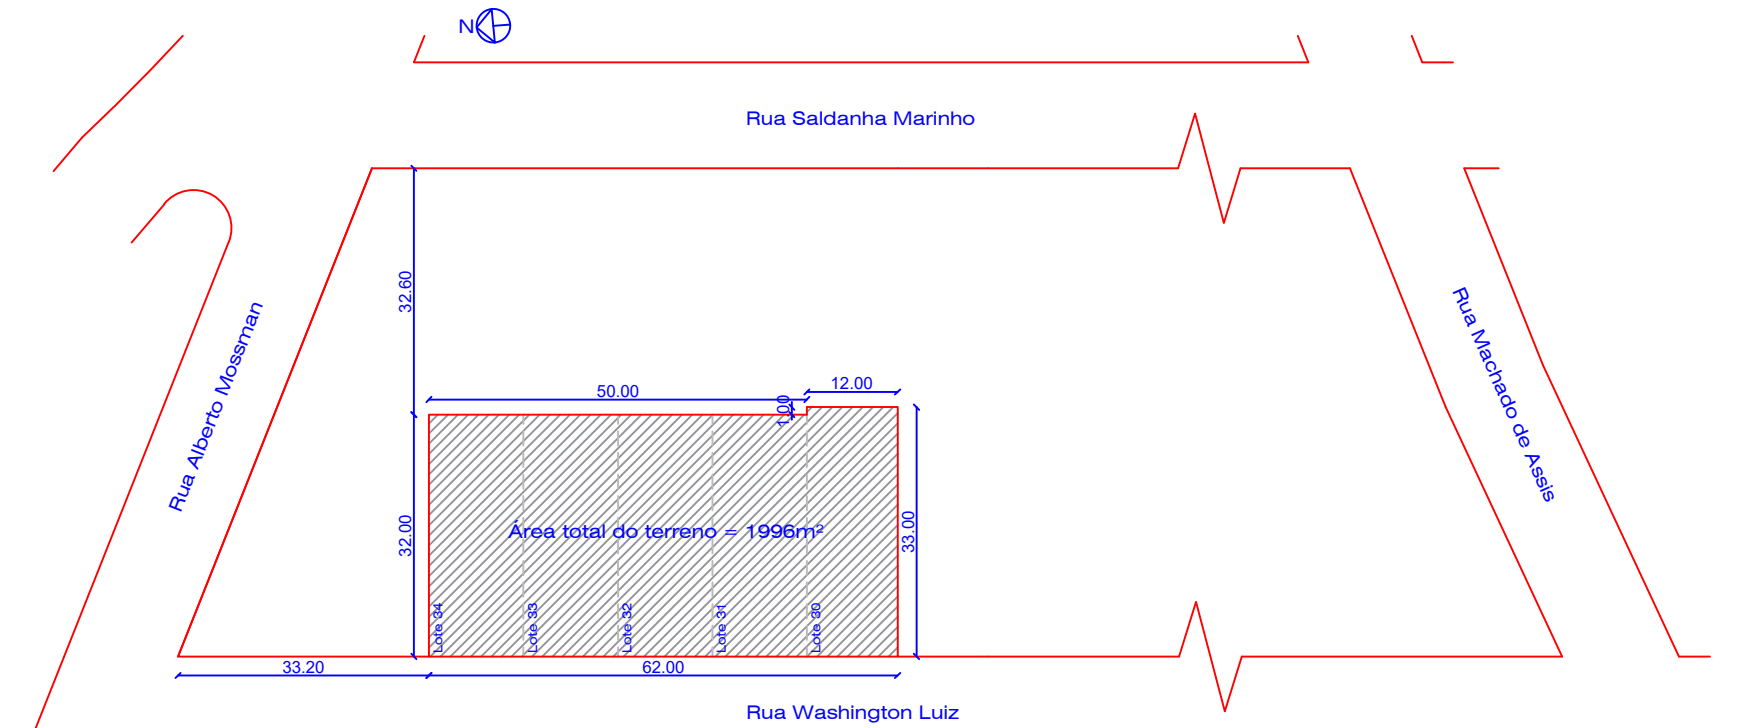

Planta de situação
Esc.: 1/1000

PROJETO:		MUNICÍPIO DE CAMPO BOM	
		 Documento assinado digitalmente DORLI PEREIRA DA SILVA Data: 26/02/2025 14:40:26-0300 Verifique em https://validar.iti.gov.br	
		Eng Civil Dorli Pereira da Silva CREA / RS 13.035	
Projeto Arquitetônico			
Situação e Localização			
DATA:	Fev / 2025	DESENHISTA:	A-01
ÁREA TOTAL:	976,15m²	NOME DO PROJETO:	
ENDEREÇO:	Rua Waschinton Luiz, Santa Lúcia - Campo Bom / RS		

A-01